


Detaljkart ilandføring Abelvær-Tømmervika

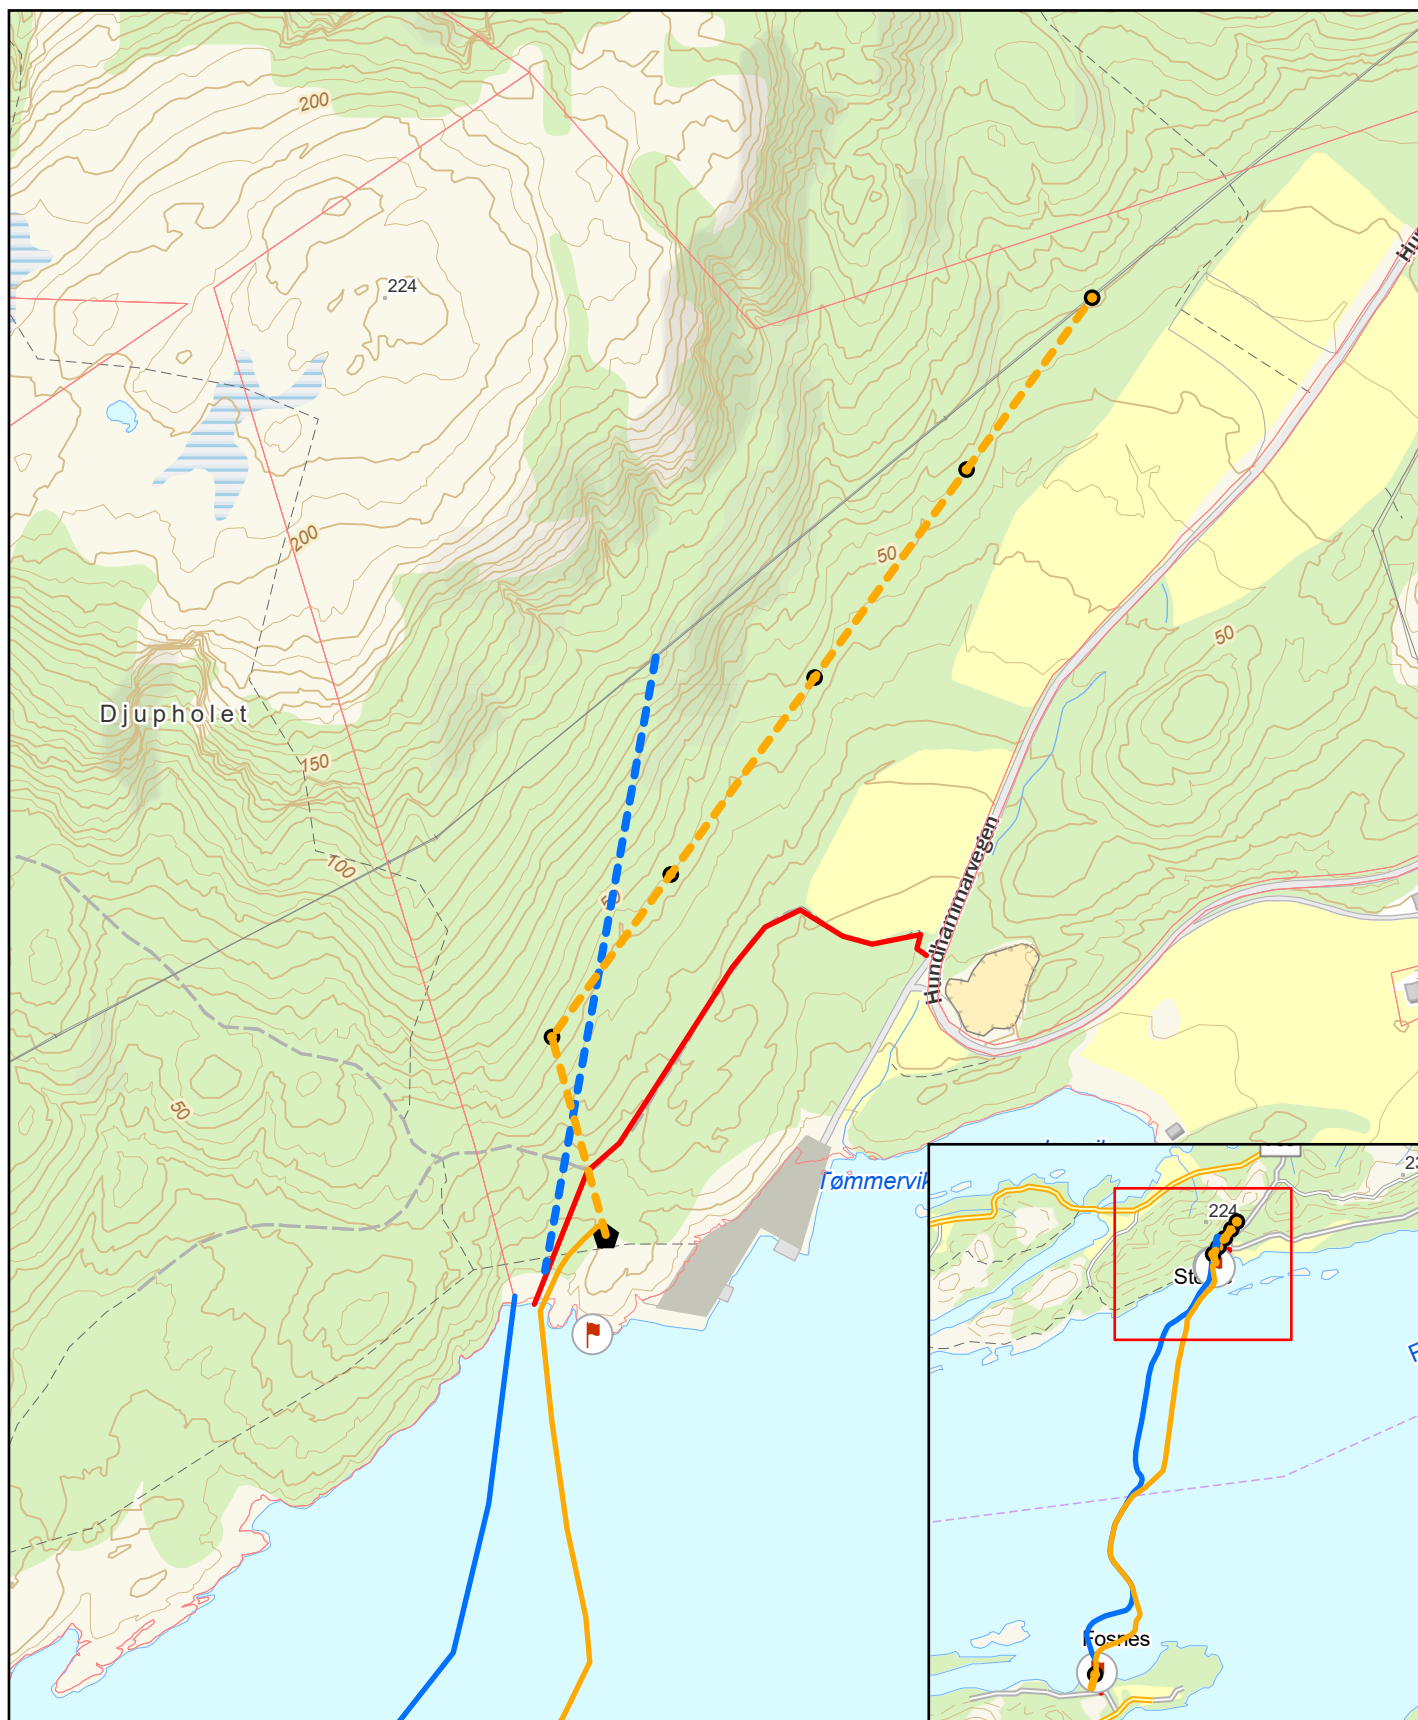

Tegnforklaring

- | | |
|--|------------------|
| Ny sjøkabel - endring fra konsesjon | Ankringskilt |
| Ny luftledning - endring fra konsesjon | Ny kabelendemast |
| Konsesjonssøkt sjøkabel | Adkomst |
| Konsesjonsgitt luftledning | DekTeigEierFlate |
| Mastepunkt | Riggplass |

0 60 120 240 Meter
Målestokk: 1:5 000