


OVERSIKT KRAFTSTASJONSOMRÅDE
1:4000

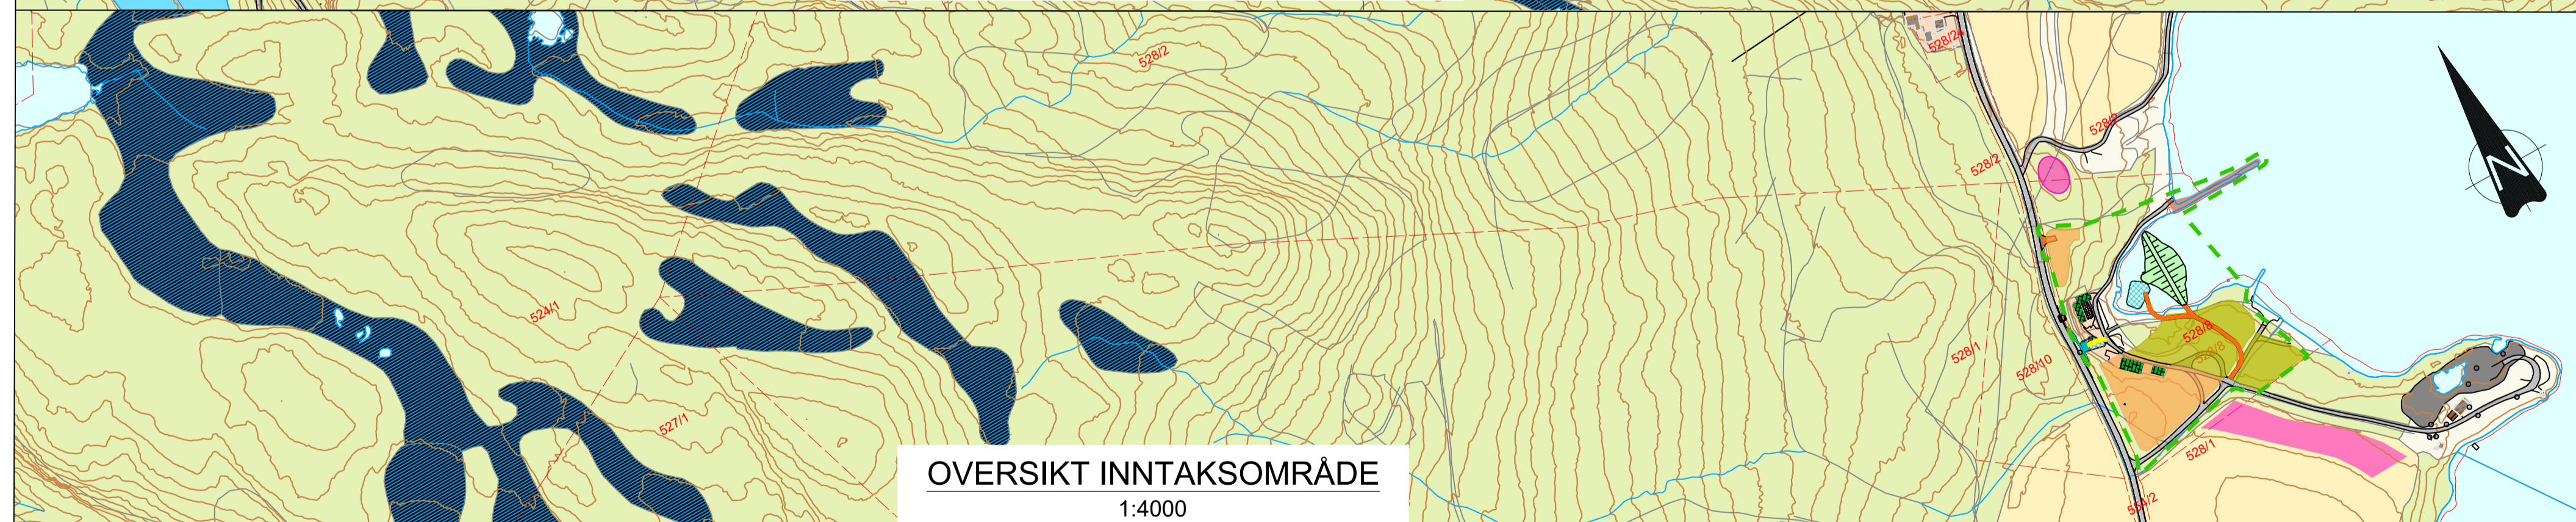

OVERSIKT INNTAKSOMRÅDE
1:4000

EKSISTERENDE :	PERMANENT :	MIDLERTIDIG :	YTRE MILJØ :	RIVES :
<ul style="list-style-type: none"> EKS. VEI EKS. BEBYGGELSE BYGNINGER TILKNYTTET SVEAN KRAFTVER 	<ul style="list-style-type: none"> PERMANENT VEI, OG PLAGSER PERMANENT OPPGRADERING AV VEI OG PLAGSER MULIG PERMANENT DEPONI (VIL BLI VURDERT) SNUHAMMER NYE PERMANENTE KONSTRUKSJONER PERMANENTE INNGREP GJENNFYLLING AV EKS. UTLØPSKANAL 	<ul style="list-style-type: none"> MIDLERTIDIG VEI (ANTATT PLASERING) RIGGOMRÅDE RIGGOMRÅDE / MELLOMLAGRING AV MASSER MIDLERTIDIG FANGDAM RESERVE RIGGOMRÅDE / MELLOMLAGRING AV MASSER 	<ul style="list-style-type: none"> KARTLAGTE NATURTYPER (SKAL IKKE BERØRES) KARTLAGT RØDLISTET ART GUBBESKJEGG KARTLAGTE FREMMEDARTER KULTURMINNE TIDLIGERE HOGSTFELT FOR SANERT KRAFTLINJE 	<ul style="list-style-type: none"> RIVING AV EKSISTERENDE BYGNINGER

LEGEND


REFERENCES

LOCATION

GEODETTIC PARAMETERS

Coordinat system : EUREF89 NTM sone 10
Height system : NN 2000

NOTES

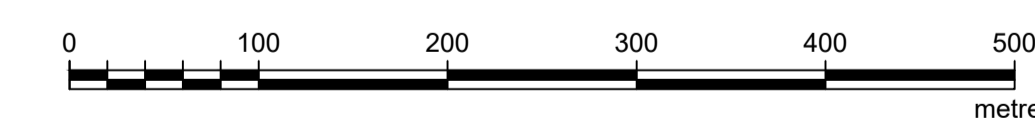

Scale 1:4000

1	JUSTERT INNGREPSGRENSE	NOMAST	NOKVIE	NOKLAS	21.05.2024
Rev.	Description	Drawn	Checked	Approved	Date
Title	SVEAN REDESIGN SVEAN KRAFTVERK OVERSIKT AREALBRUKSPLAN PLAN				Scale 1:4000
Drawn	NOMAST				Date 14.03.2024
Checked	NOKVIE				Date 14.03.2024
approved	NOKLAS				Date 14.03.2024
Supplier drawing nr.	1321 Lysaker	Supplier of drawing	SWECO		Supplier project number 10231850
85230-RH-321-101	Statkraft drawing nr. NN	Func. loc.	0173.321.001.100		Format A1
					Rev. 1
					Sheet 1 / 1