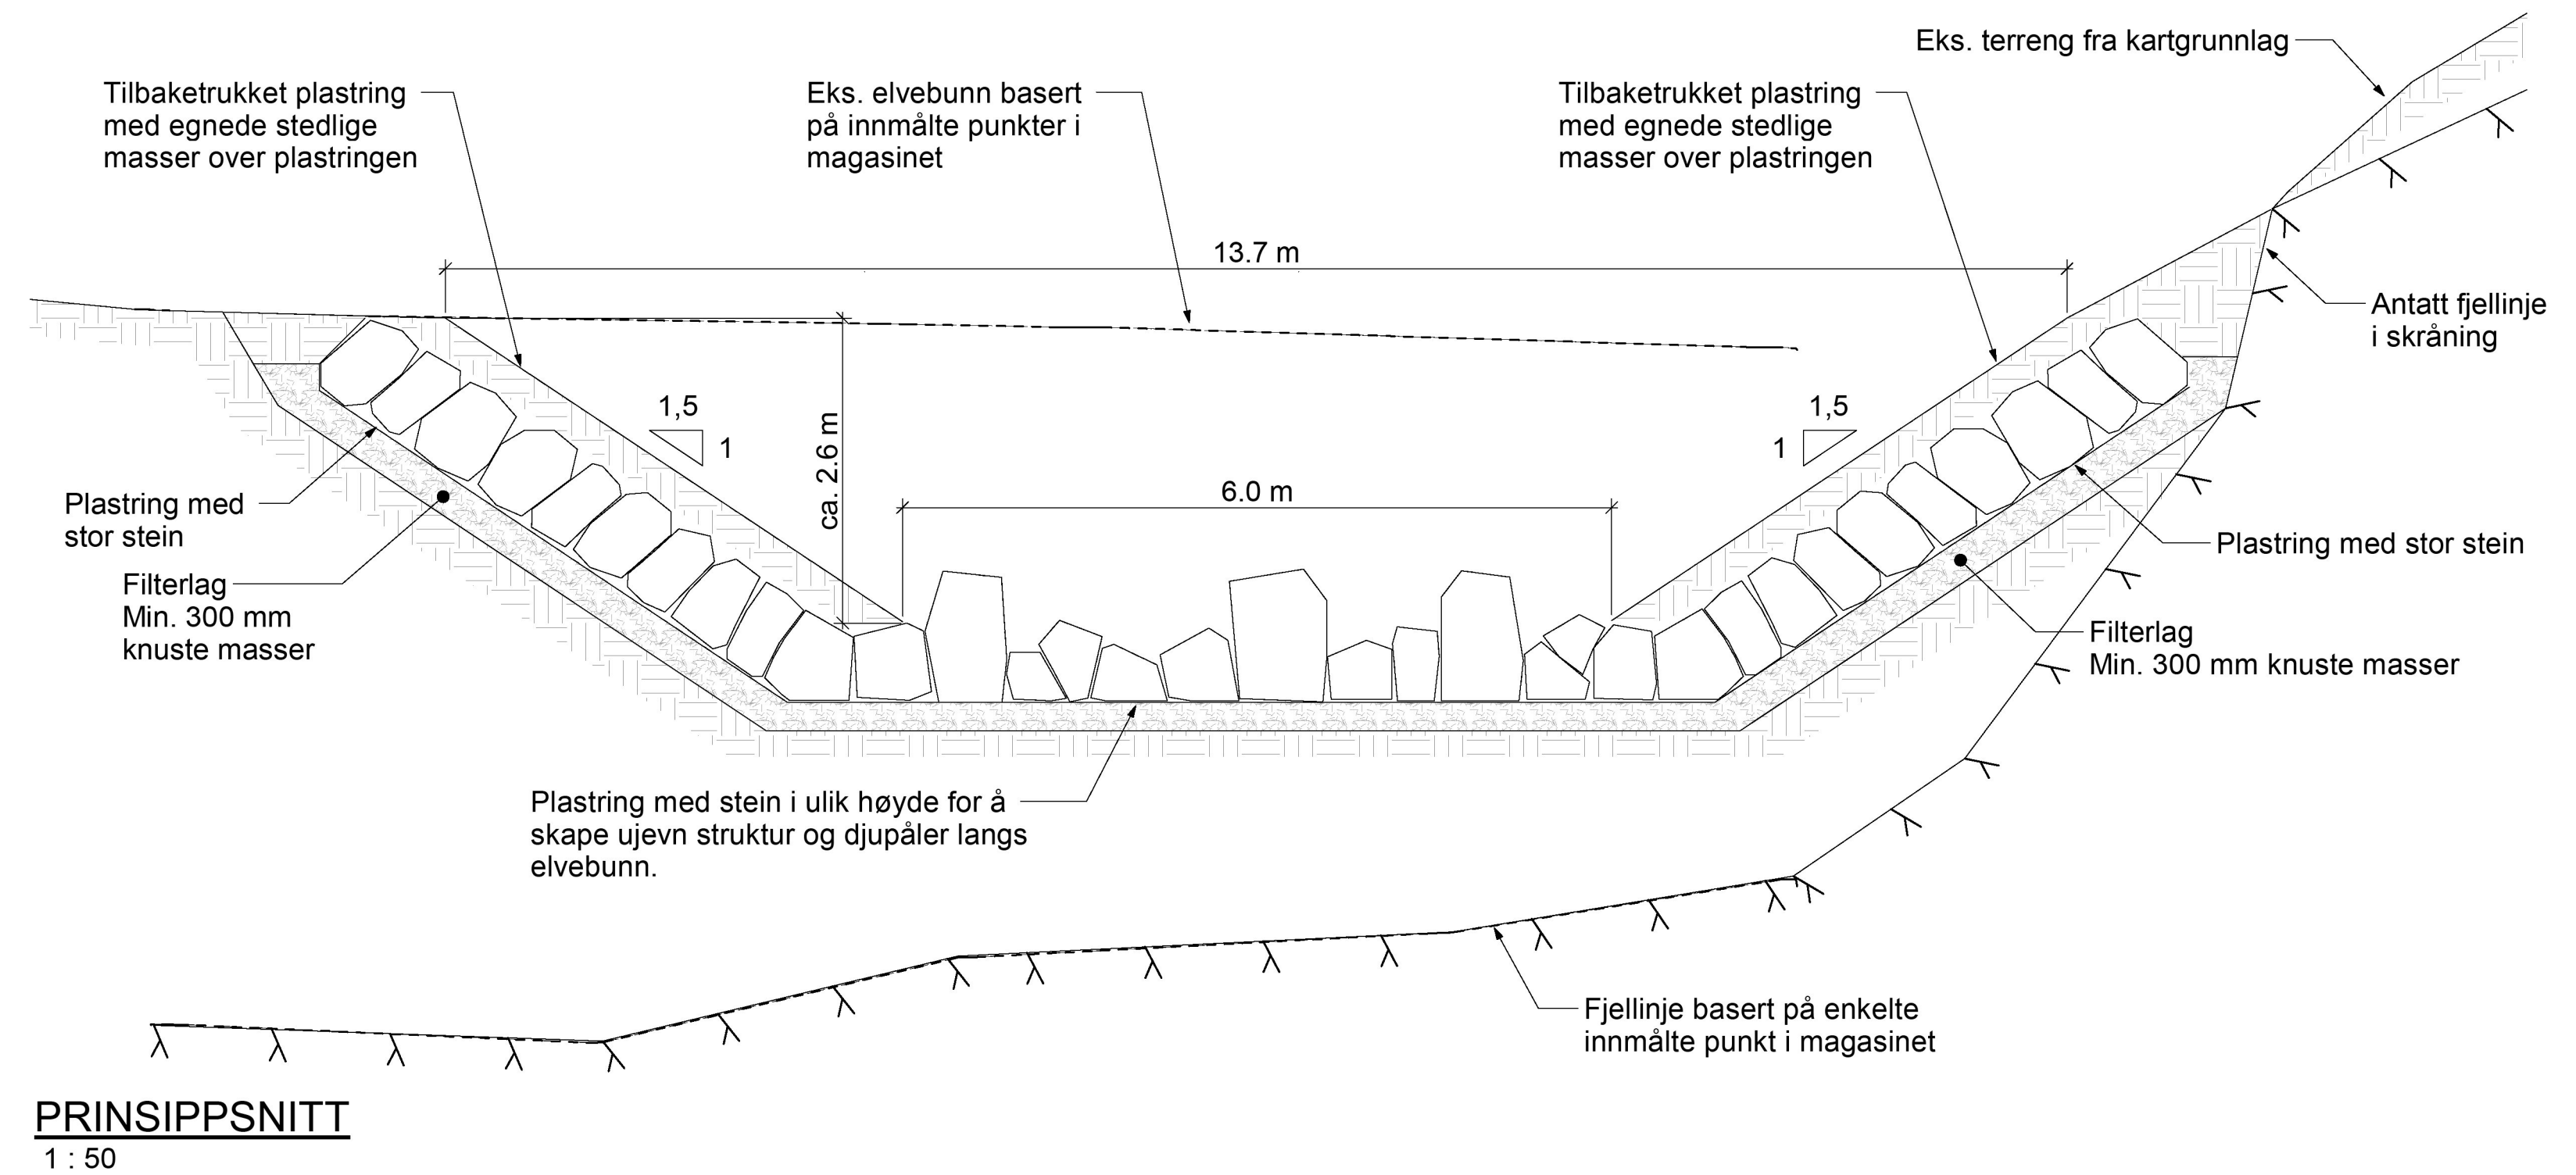
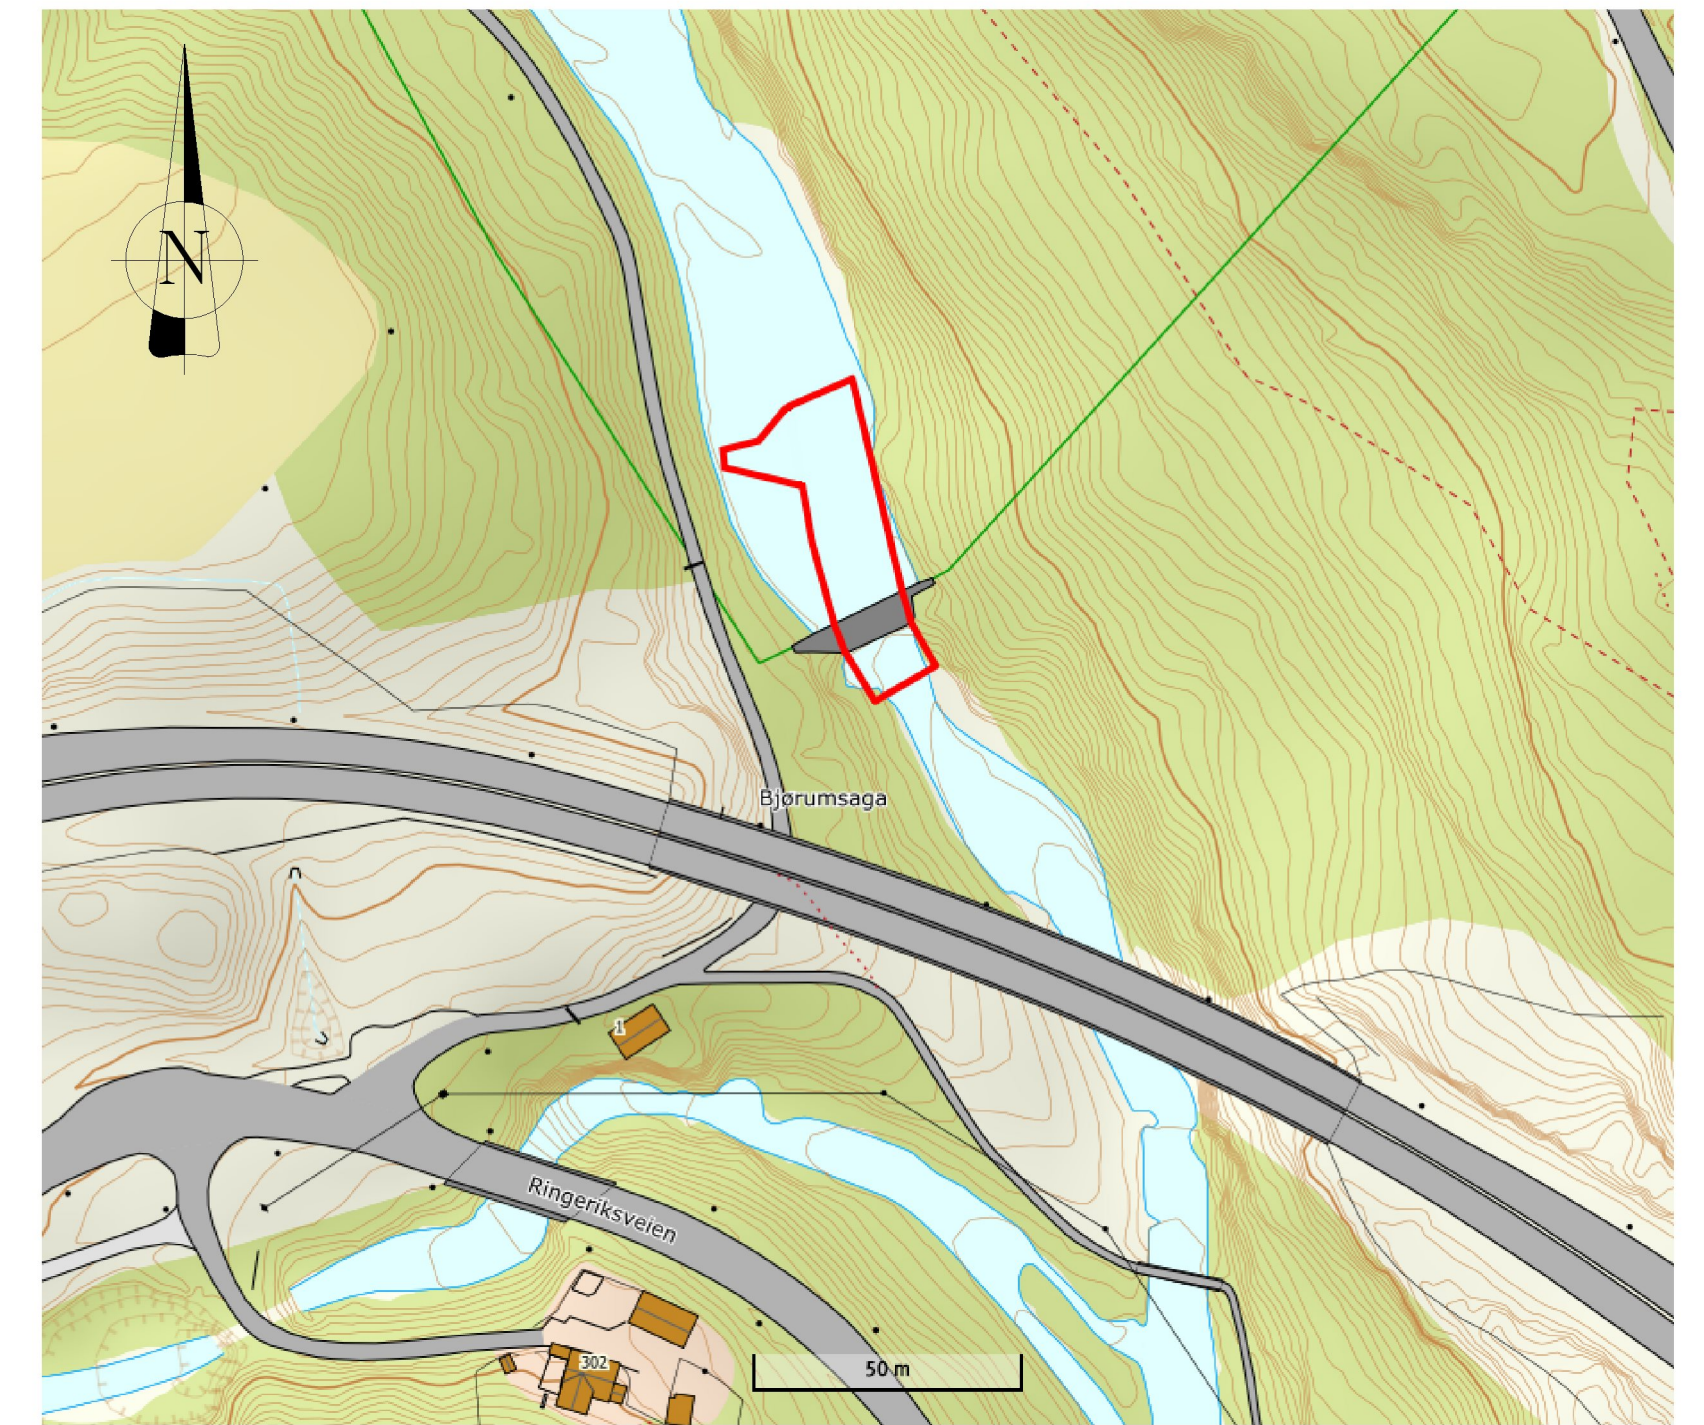
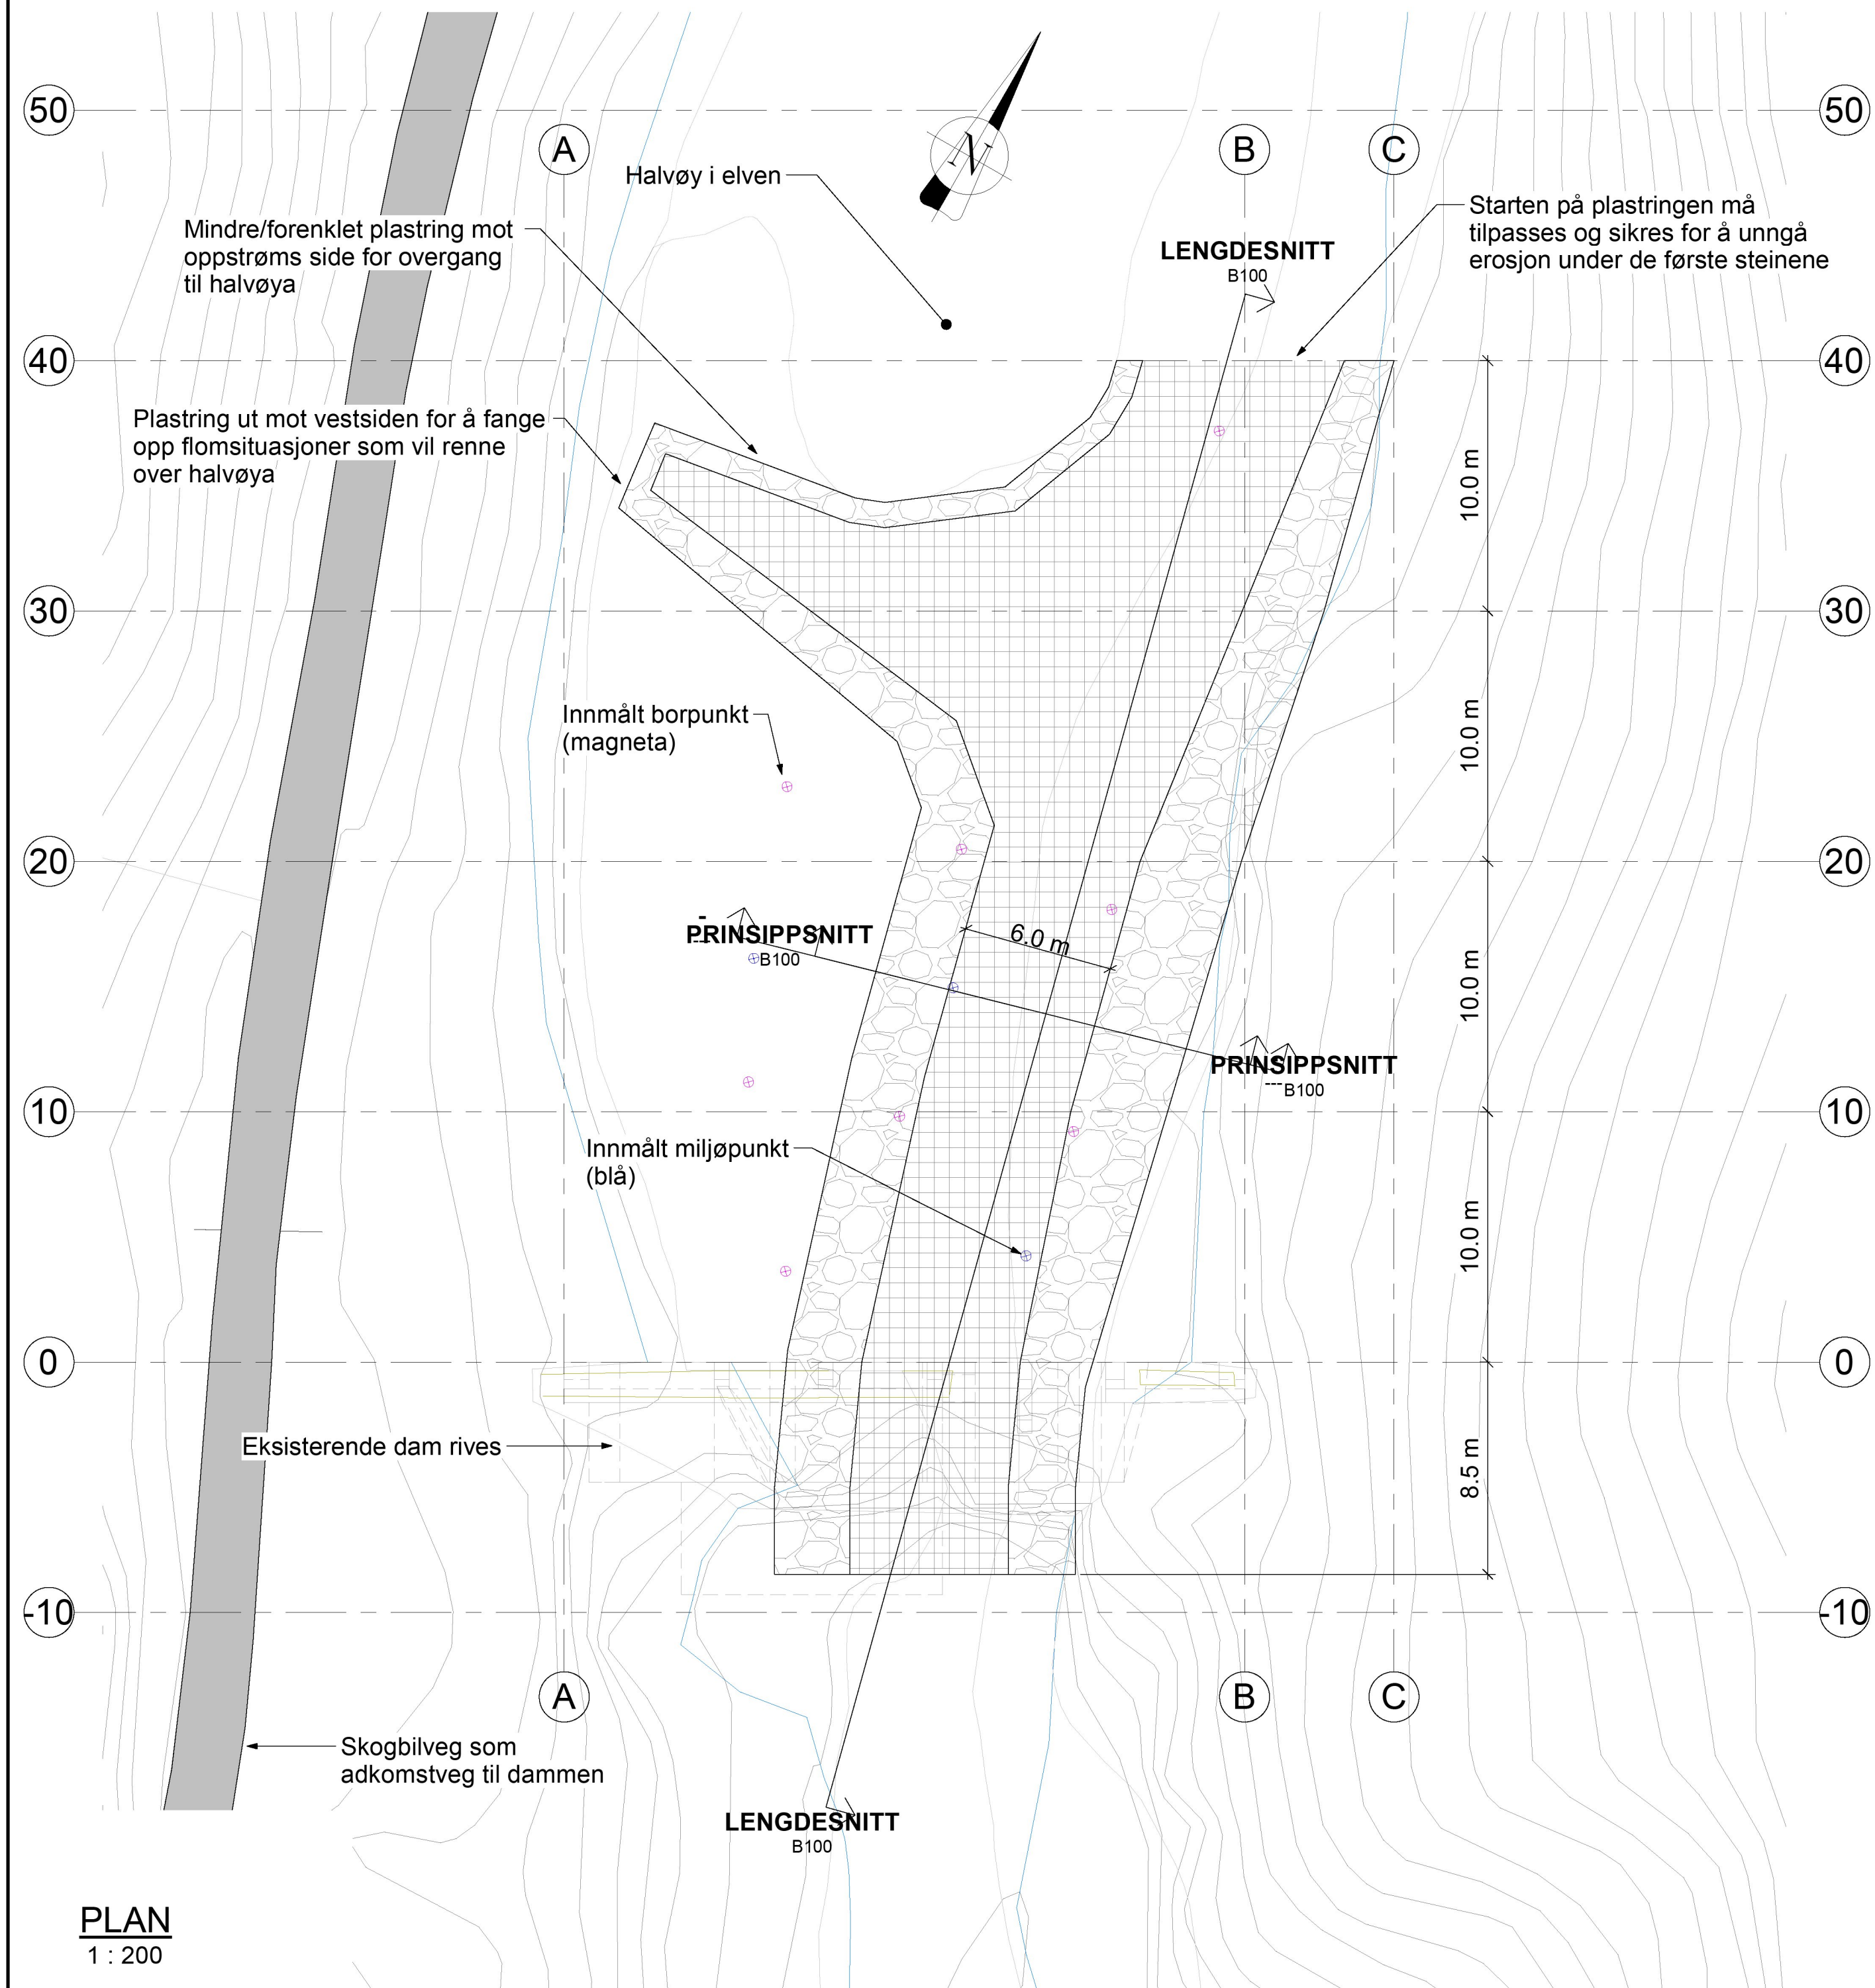


Rev	Dato	Beskrivelse	Nr.	Saksb. / Sidem.k. / Oppdr.a.
Statens Vegvesen			Tegnet av EIAA	Saksbehandler
Bjørndammen			Sidemannskont.	Oppdragsansvarlig
Nedlegging av dam og reetablering elveleie			Fag Konstruksjon	Målestokk
Oversikt, plan og snitt			Dato 26.06.2020	Som angitt
COWI			Oppdragsnr. A126836	Status
Tegningsnummer			PRINSIPPSKISSE	B100
				Rev