



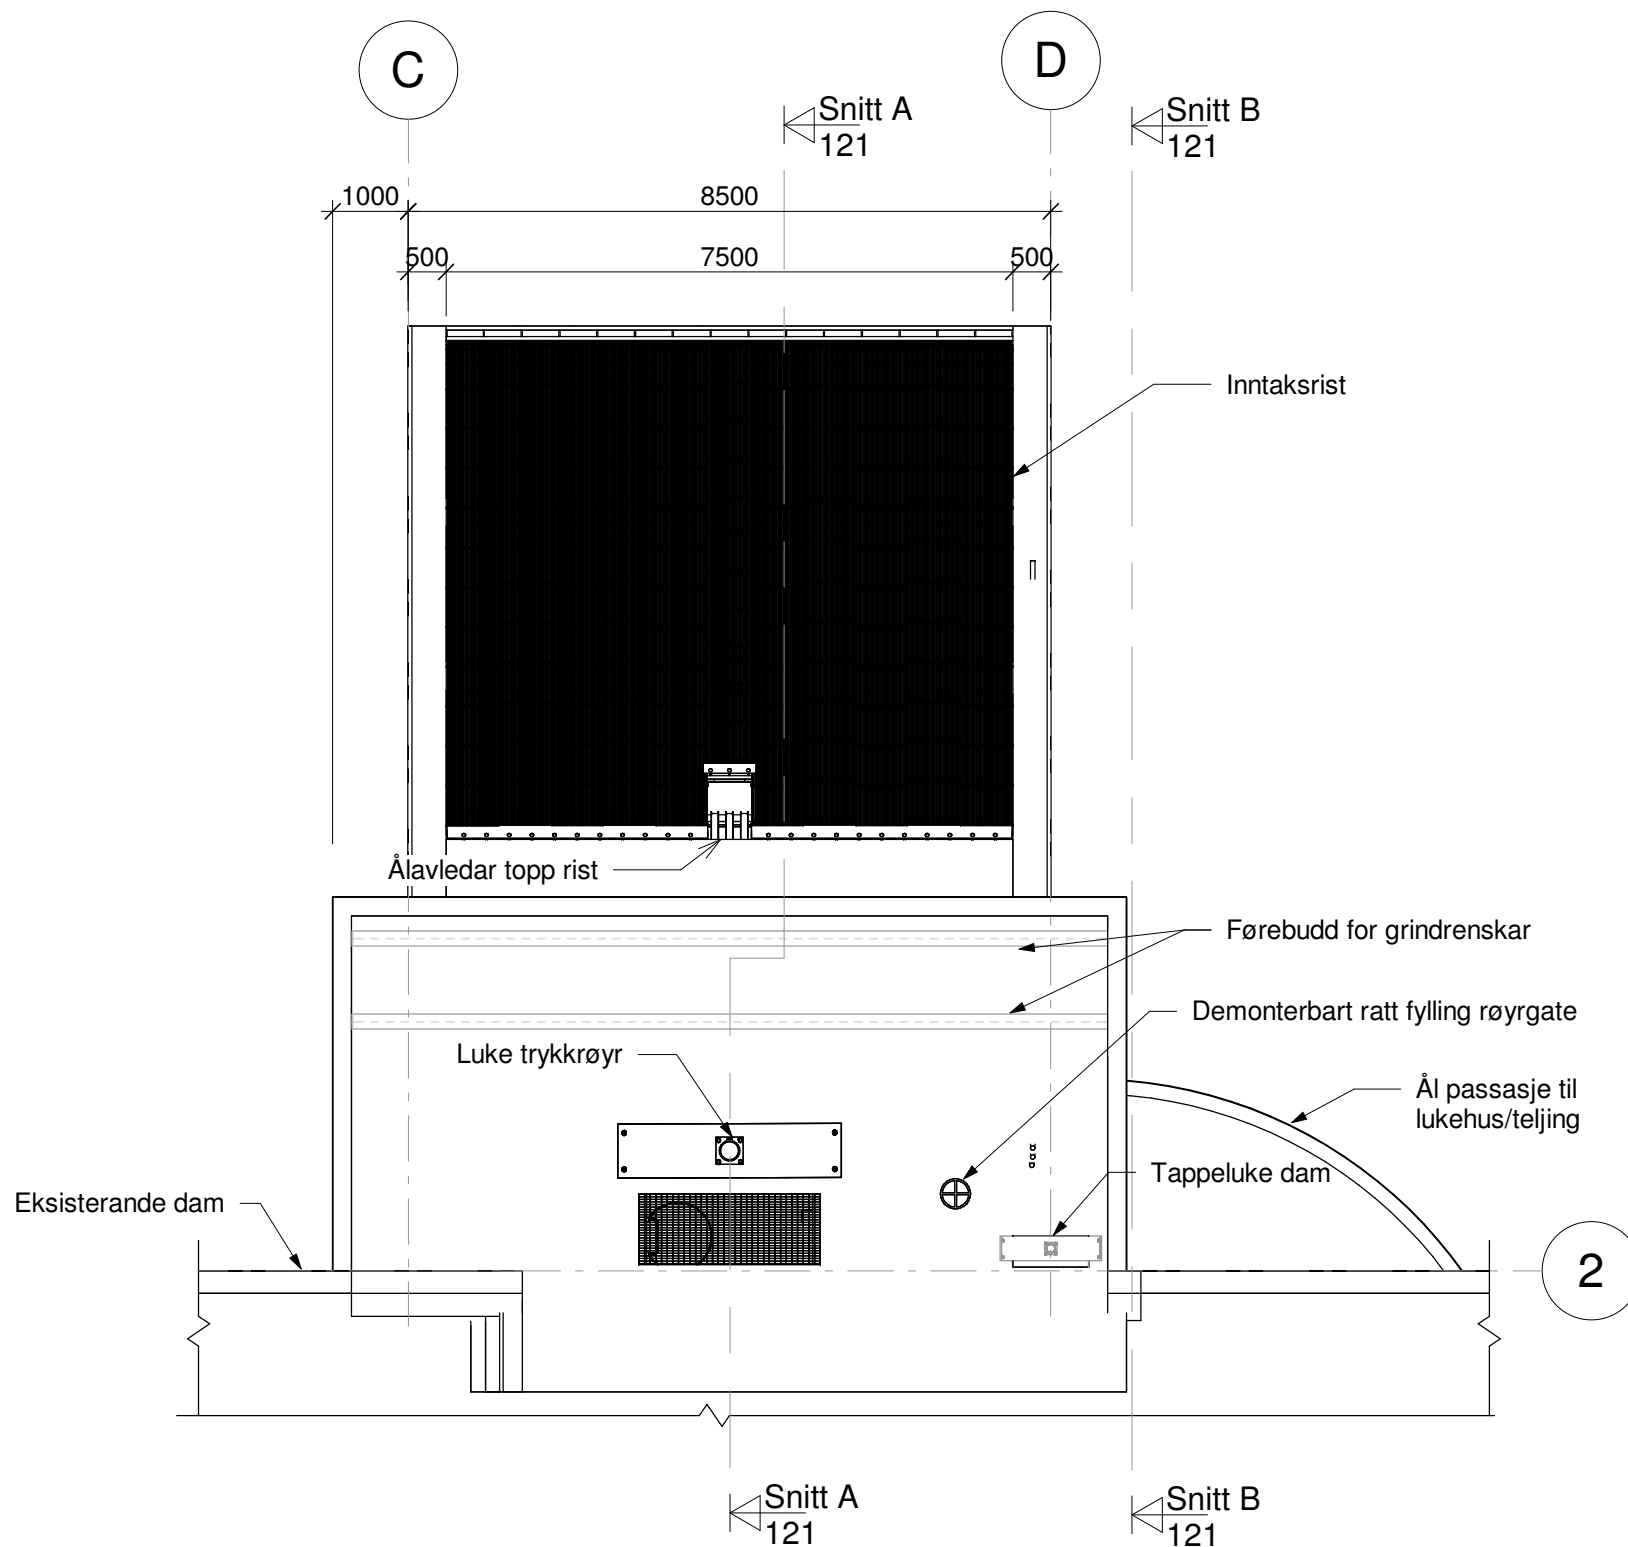

Plan dekke
1 : 100

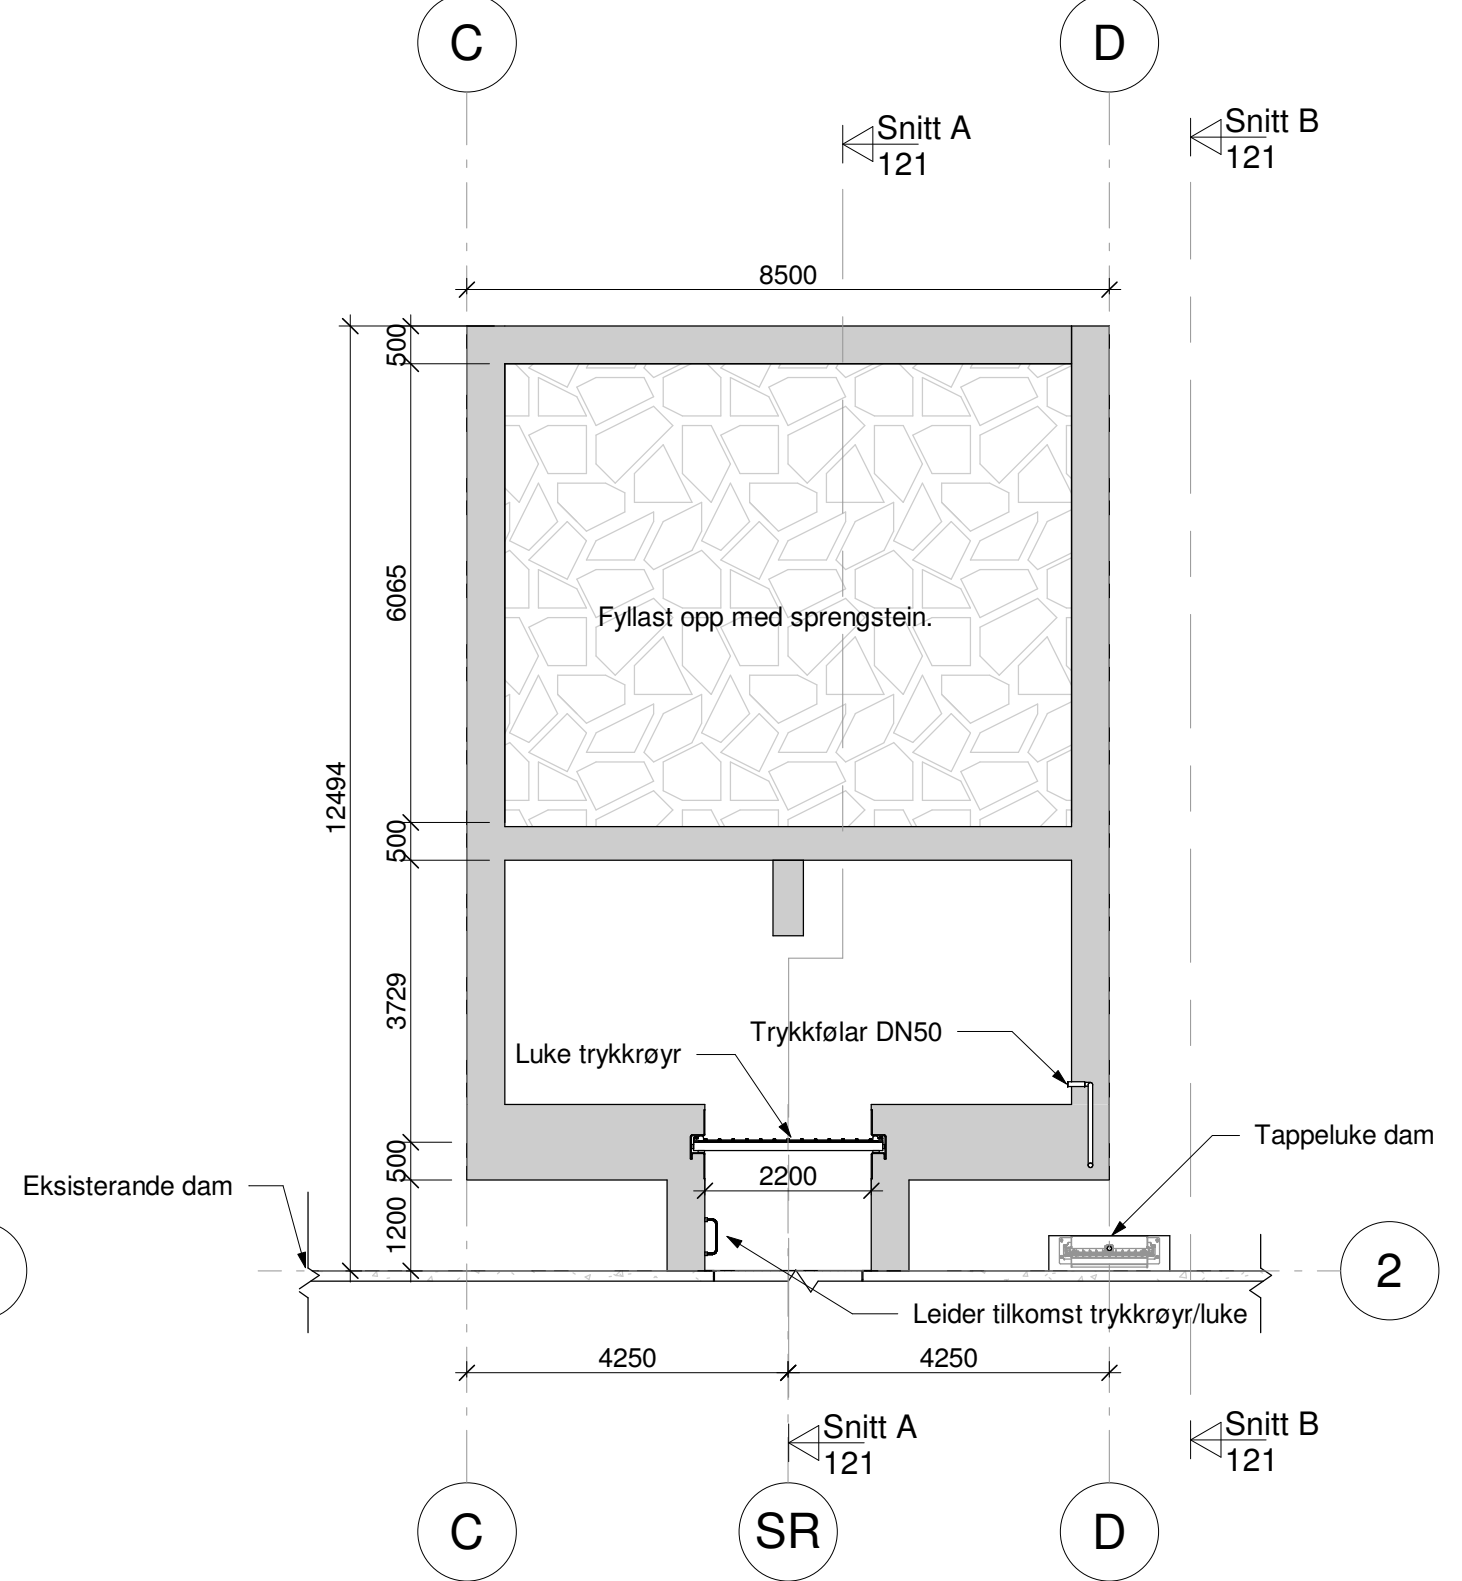

Plan senter røyr
1 : 100

A	Ål inntak/detaljplan	IZW	FH	22.01.2026
Rev.	Revisjon gjeld	Utført	Kontr.	Dato
Koordinatsystem: EUREF89 - SONE 32N		Høgdesystem: NN2000		
Dalane Kraft AS Honnfoss kraftverk		Som bygget teikning	Dato	09.09.2025
		Arbeidsteikning	Teikn	TT
		Anbudsteikning	Kontr.	FH
		Meldeteikning	Målestokk	1 : 100
		Førebels teikning	Format	A3
Lukehus Plan		Prosjekt nr.	25120	Teikning nr. 120
				Revisjon A