
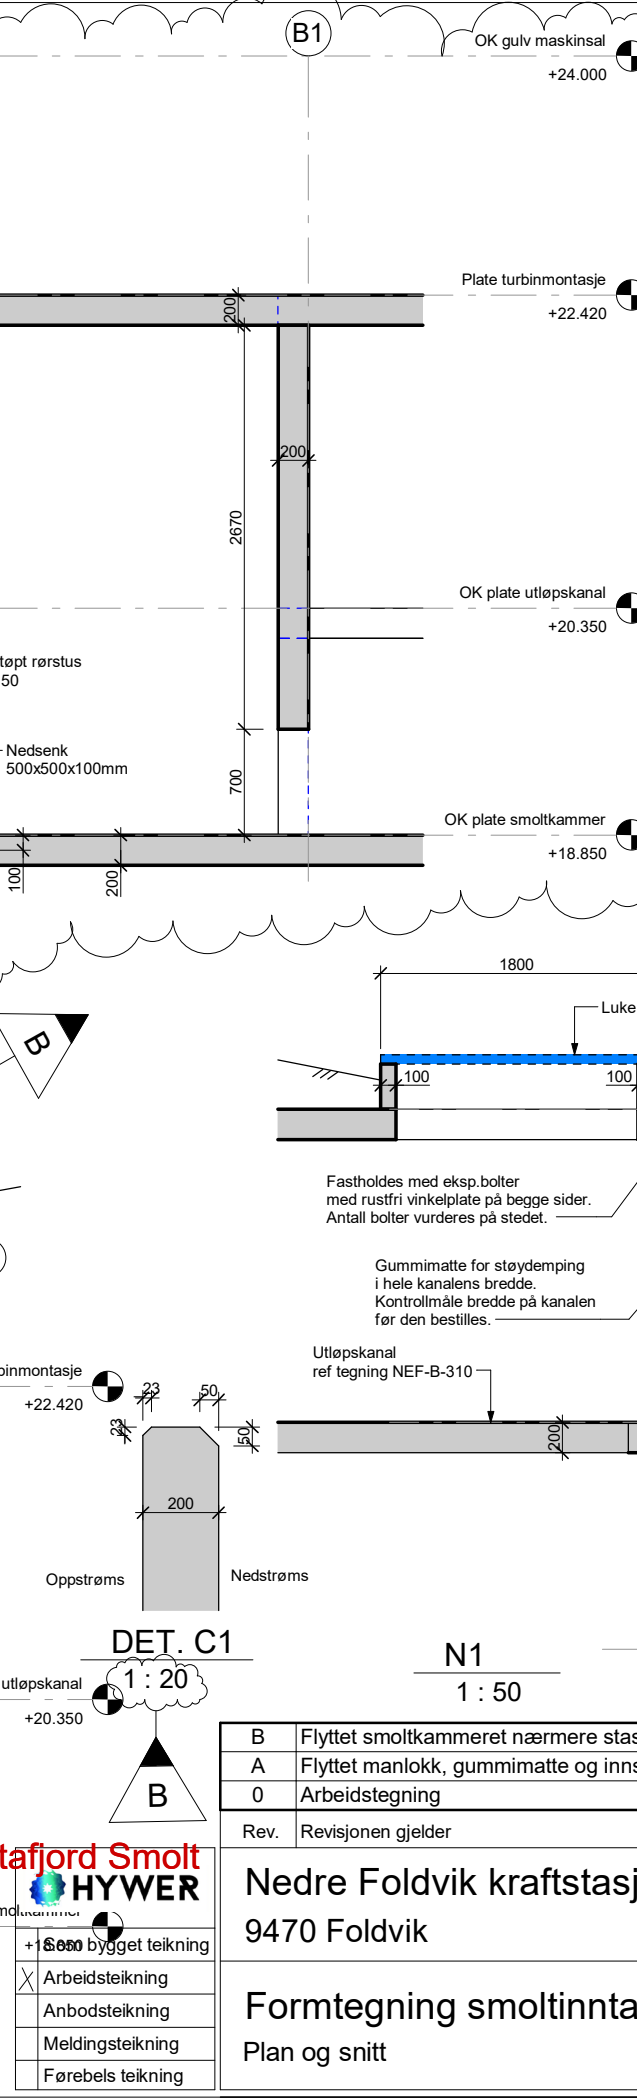


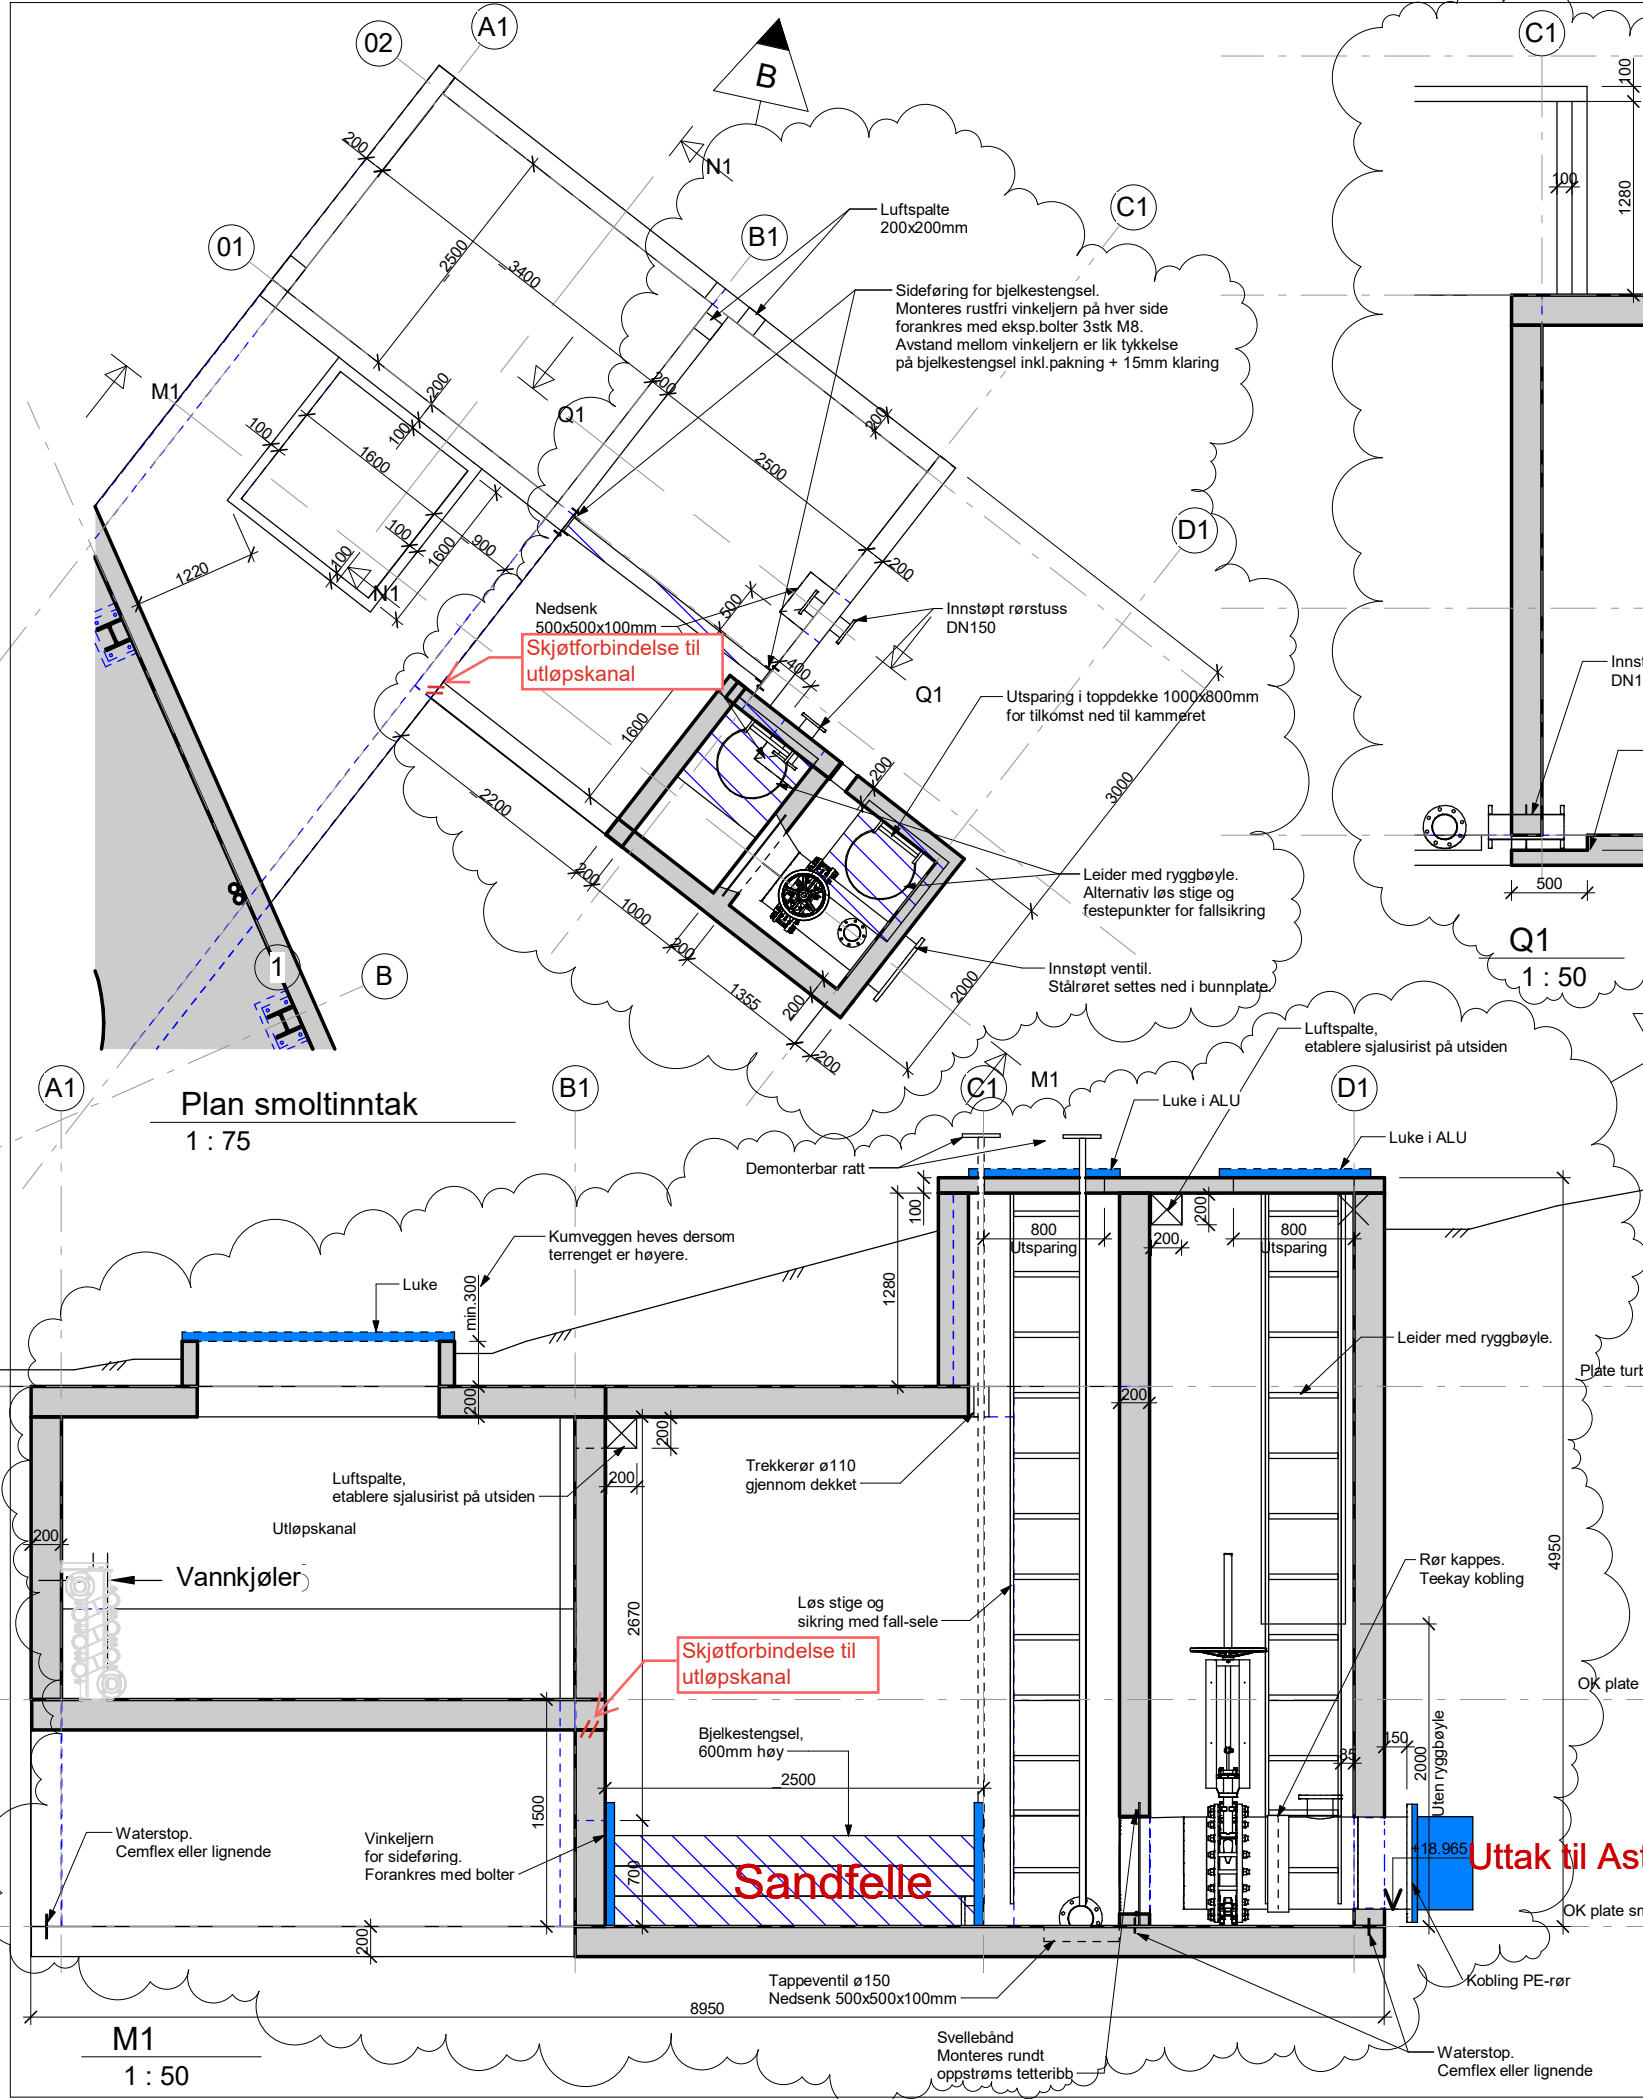

BESTEMMELSER

Generelt:
Kontrollklasser iht NS-EN 1990:
Prosjekteringsklasse: PKK2
Utførelsesklasse: UKK2

Utførelse:
NS-EN 13670 Utførelse av betongkonstruksjoner
NS-EN 1992-1-1 Prosjektering av betongkonstruksjoner
NS3420 Beskrivelsestekster for bygg, anlegg og installasjonsjoner

Betong:
Toleransekrav:
Overflatetoleranse: Toleranseklasse 1, iht NS-EN 13670
Geometrisk toleranser: Toleranseklasse 1, iht NS-EN 13670
Konstruksjonsdel Betongkvalitet Eksponeringsklasse
Generelt B35, MF45 XC2/XP1 Overdekning 40mm +/-10mm

Kornstørrelse:
D_{max}= 32mm
Herdeklasse:
Herdeklasse 3

Alle synlige kanter avfases 23x23 trelekter

Armering:
Stålkvalitet: B500NC
Forankring / omfaring: 50Ø, hvis ikke annet er angitt
Alltid et jern i bøy med minst samme diamanter som bøyens jern.

Fiellbolter:
Alle boltene utføres i kvalitet B500NC.
Boltene plasseres sentrisk i borhullene.
Differansen mellom boltens nominelle diameter og borhulldiameter skal være minst 15mm.
Det skal benyttes ekspanderende mørtel med jevnt gradert sand.
Konsistensen skal være jevn uten klumper.

HENVISNINGER

Armeringstegning, smoltkammer NEF-B-326

B	Flyttet smoltkammeret nærmere stasjonen	SK	EA	10.03.2025
A	Flyttet manlokk, gummimatte og innstøpt rørstuss	SK	EA	26.02.2025
0	Arbeidstegning	SK	EA	24.05.2024
Rev.	Revisjonen gjelder	Utført	Kontr.	Dato
Nedre Foldvik kraftstasjon 9470 Foldvik		Målestokk As indicated	Dato	24.05.2024
Formtegning smoltinntak Plan og snitt		Prosjektnr. Prosjektnr.	Kontr. Godkj.	SK FH
		Tegningsnr. NEF-B-316	Arkstørrelse A3	Rev. B