


3 3D- Fasade mot nord og vest

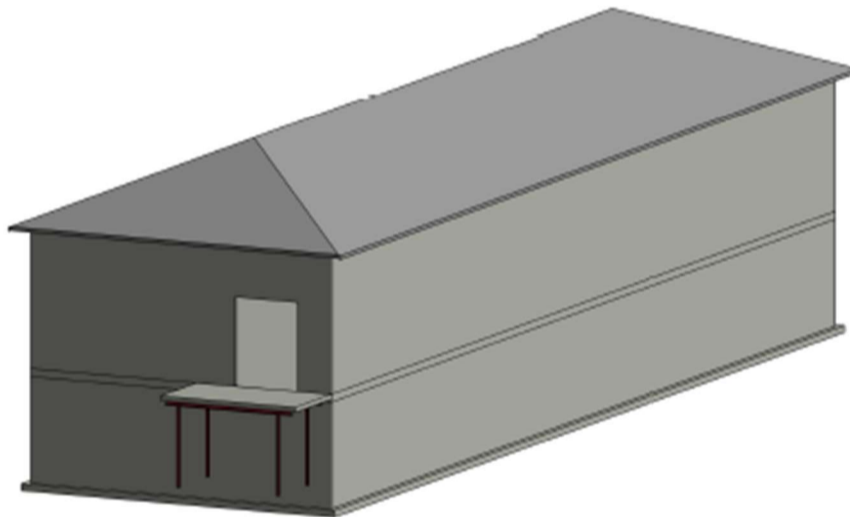

4 3D- Fasade mot sør og øst

Gruppe	Byg	Etage	Byg	Byggen	Type	Utskrift	Rev	Revisjon	Status								
									B20 40 003								
<p>Prosjekt / Fase</p> <p>KONSESJONSSØKNAD</p> <p>RAMBOLL</p> <p>RAMBOLL NORGE AS - BERGEN Folke Bemøttingsvei 50, Postboks 3705 Fyllingsdalen N-5845 Bergen T +47 55 17 58 00, bergen@ramboll.no</p> <table border="1"> <tr> <td>BKK</td> <td>1350049580-007</td> </tr> <tr> <td>Ny trafo i Øygarden</td> <td>WETV 15.09.2023</td> </tr> <tr> <td>Oppriss - fasader</td> <td>Approver 11/28/22</td> </tr> <tr> <td></td> <td>Skala: 1 : 100</td> </tr> </table>										BKK	1350049580-007	Ny trafo i Øygarden	WETV 15.09.2023	Oppriss - fasader	Approver 11/28/22		Skala: 1 : 100
BKK	1350049580-007																
Ny trafo i Øygarden	WETV 15.09.2023																
Oppriss - fasader	Approver 11/28/22																
	Skala: 1 : 100																
									B20 40 003								