
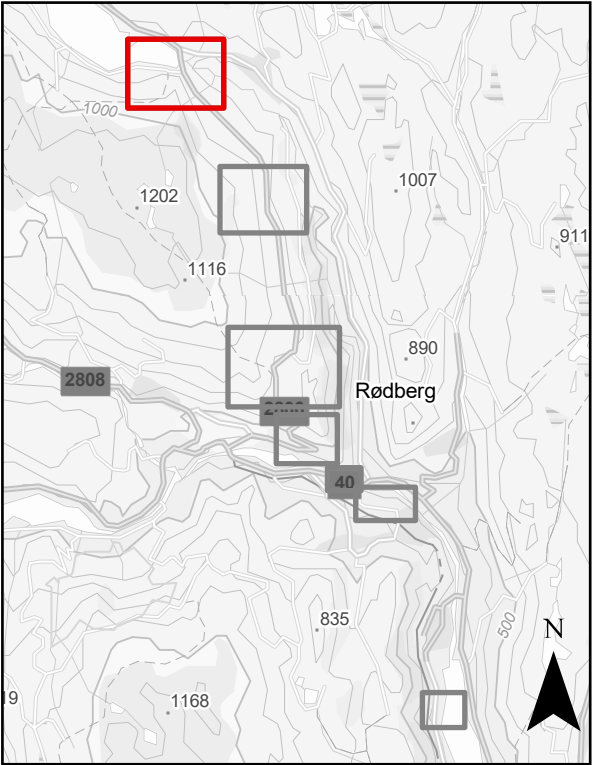


Tunhovdfjorden

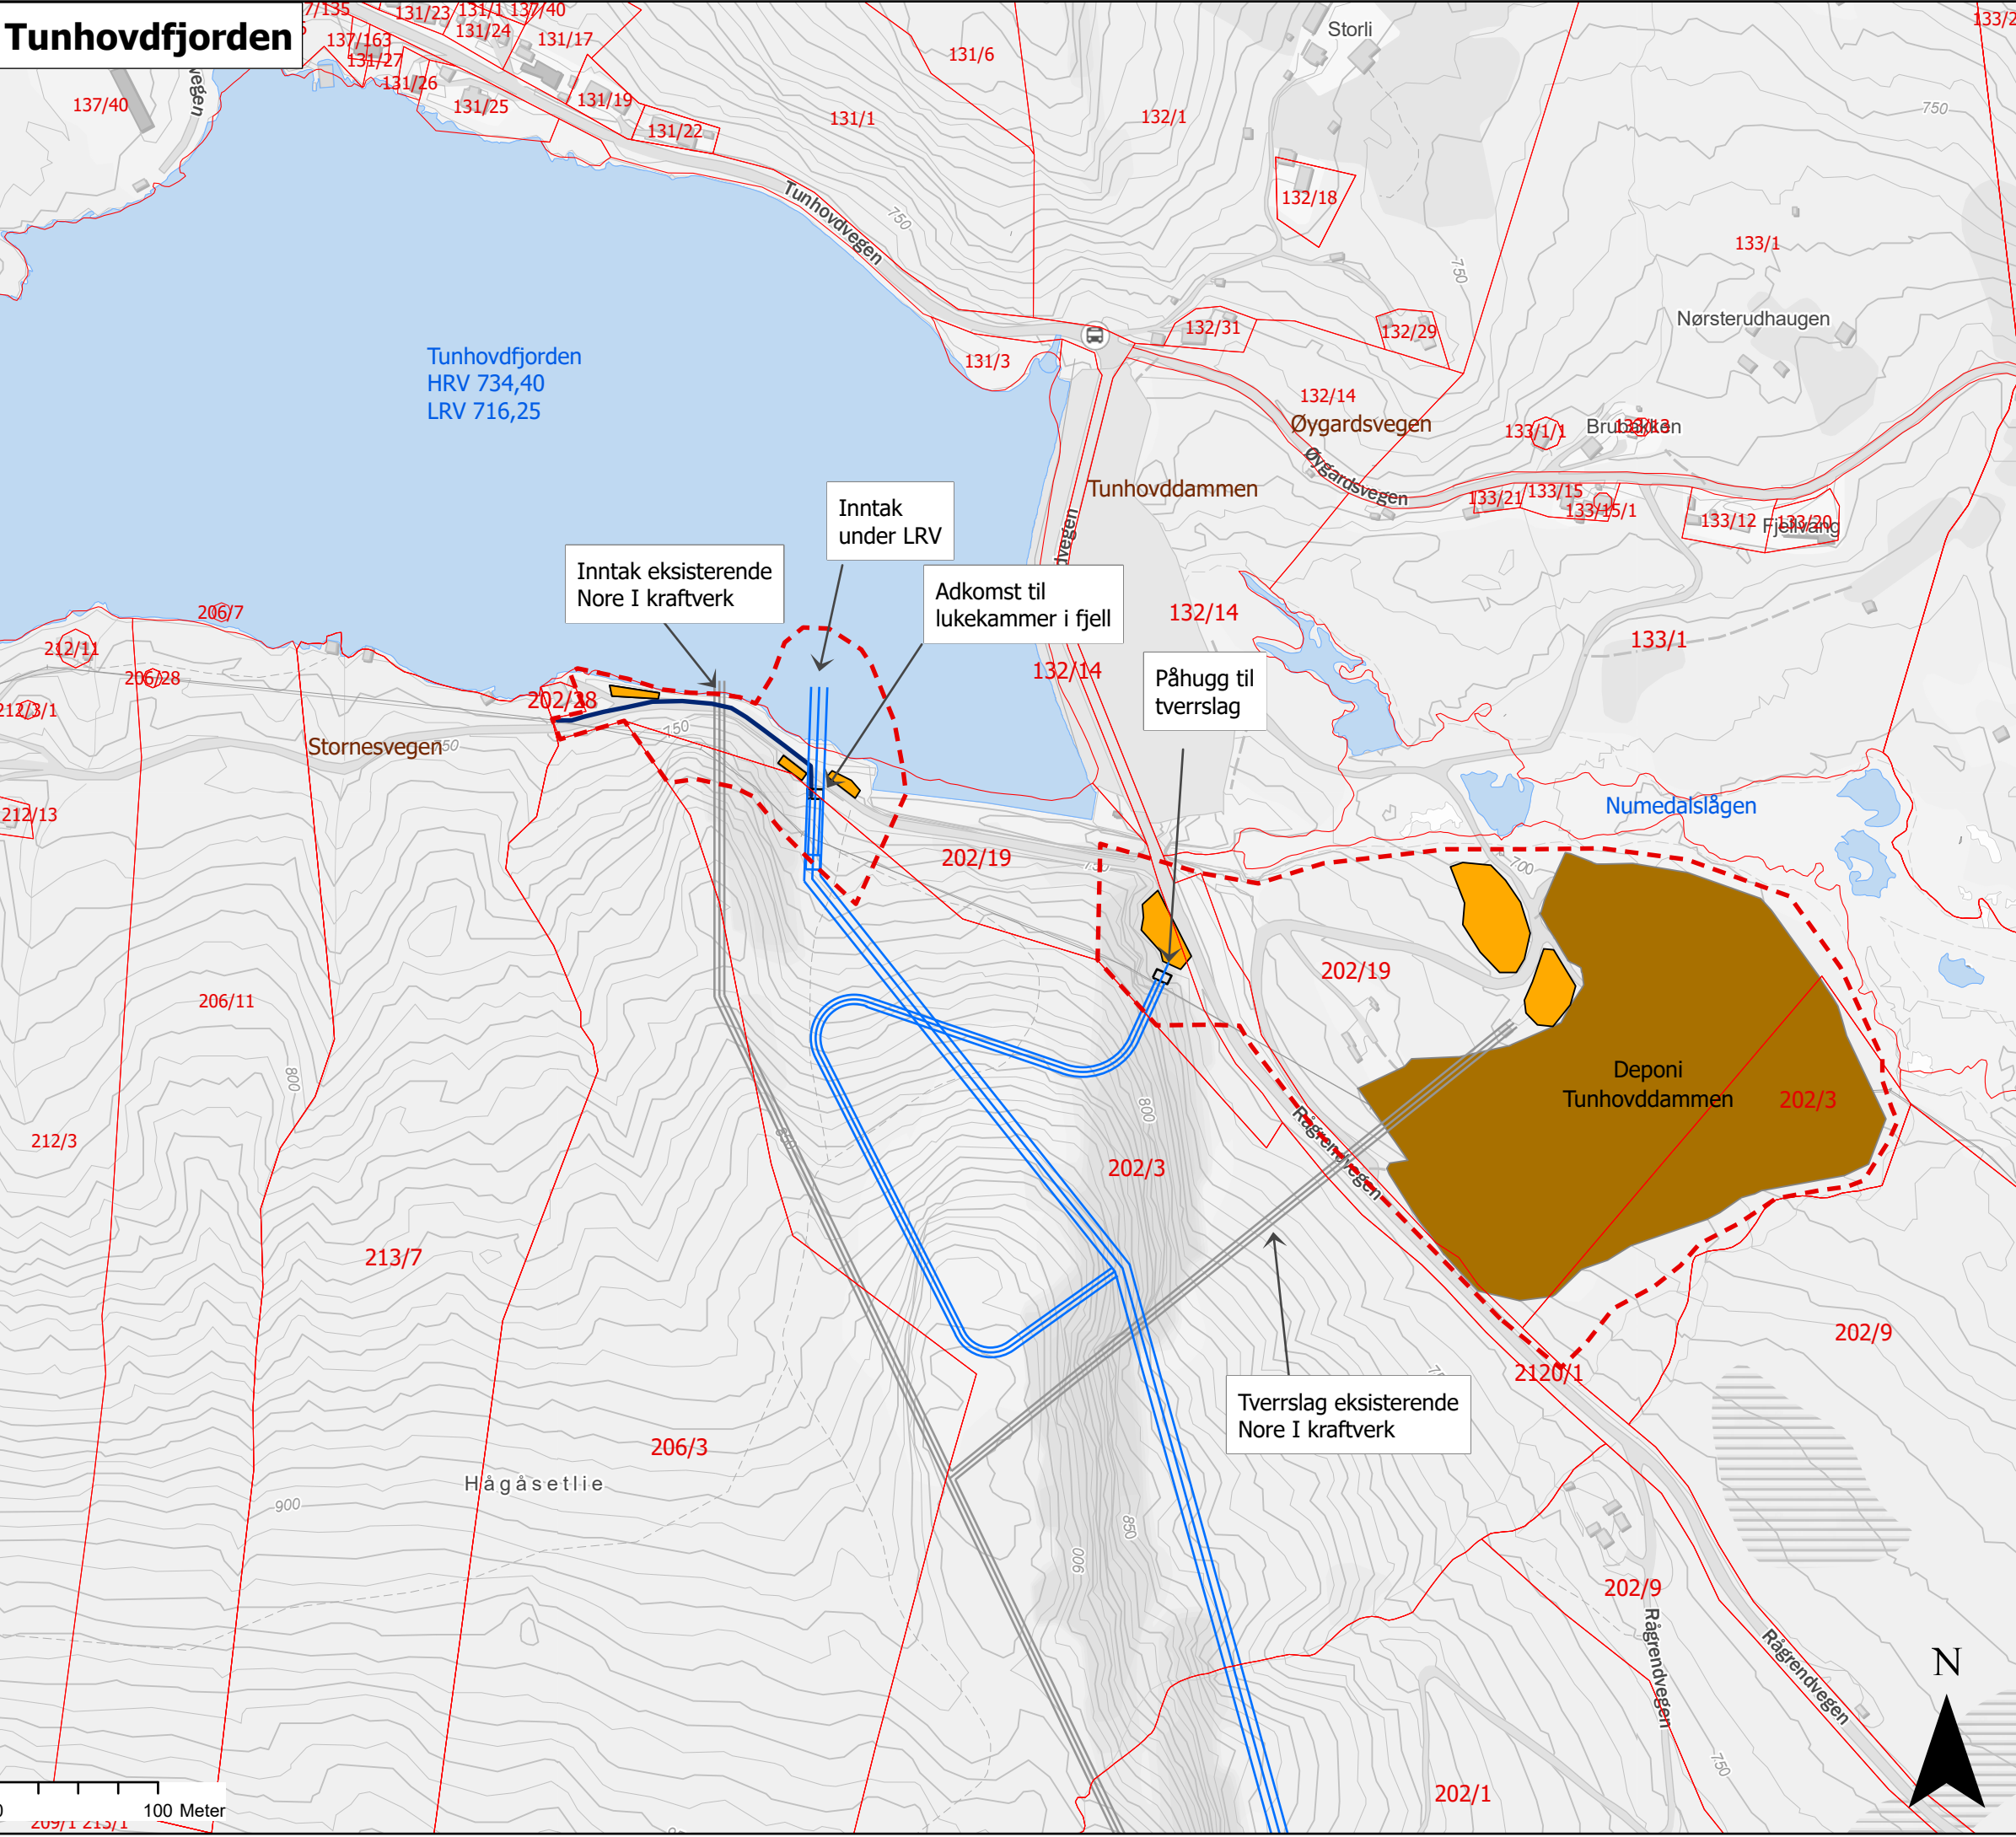

Tegnforklaring



- Inngrepsgrense
- Eiendomsgrenser
- Ny tunnel
- Portal
- Prinsipptrase_jordkabel
- Eksisterende tunnel
- Riggområder
- Deponier

D04	2025-03-11	For godkjenning hos kunde	ERIIVE	TUSTA	FLH
D03	2025-02-18	For godkjenning hos kunde	ERIIVE	TUSTA	FLH
B02	2025-02-07	For gjennomgang hos kunde	ERIIVE	TUSTA	FLH
B01	2025-01-31	For gjennomgang hos kunde	ERIIVE	TUSTA	FLH
Version	Dato	Beskrivelse / endring	Tegn.	Kontr.	Godkj.

Tiltakshaver:	Målestokk i A3:
Statkraft	1:4 000



OPPRUSTNING OG UTVIDELSE AV NOREVERKENES
EIENDOMSKART
Alternativ Nytt Nore kraftverk

Utarbeidet av:	Oppdragsnr.	Tegningsnr.	Rev.
Norconsult	52306096	E-101	D04

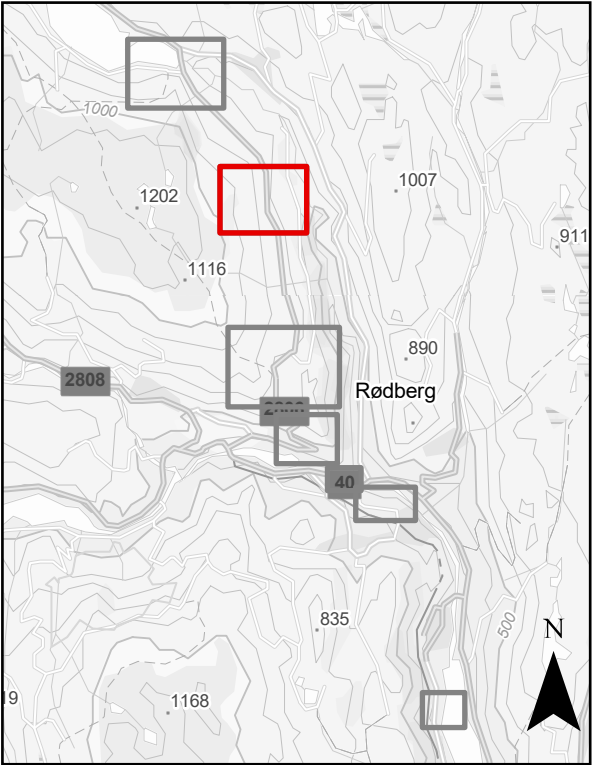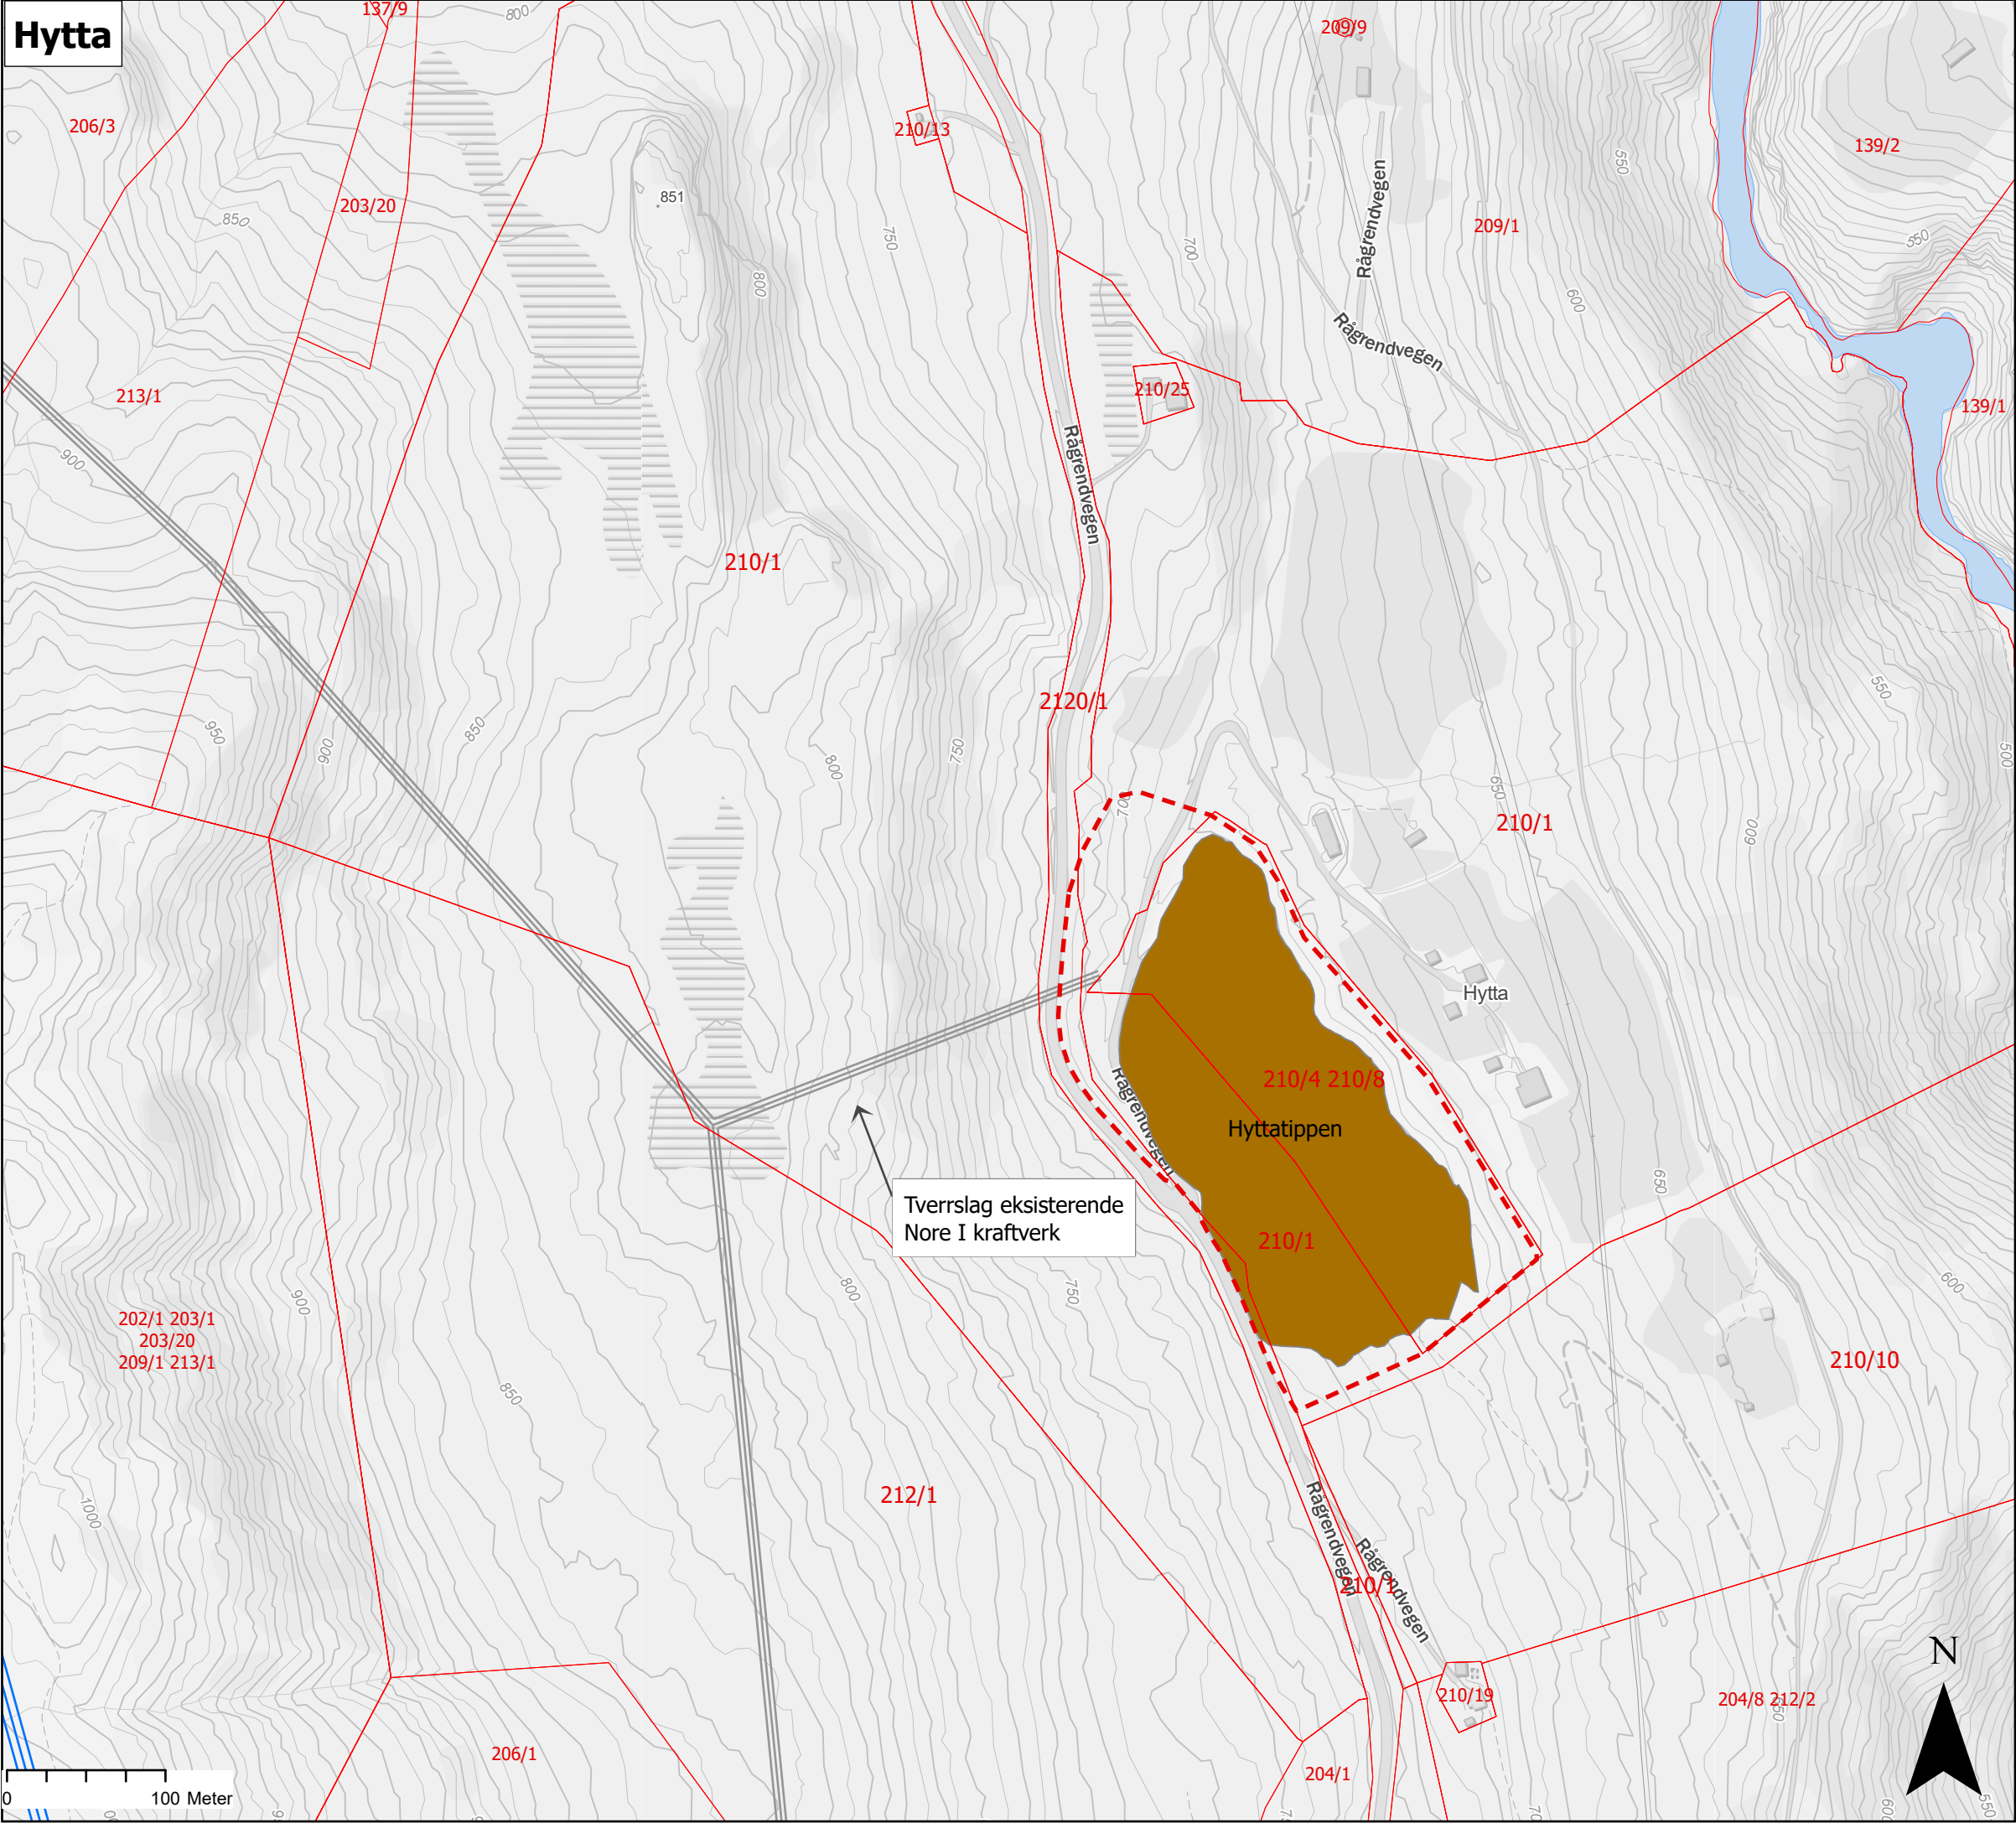

- Tegnforklaring
- Inngrepsgrense
 - Eiendomsgrenser
 - Ny tunnel
 - Eksisterende tunnel
 - Deponier

D04	2025-03-11	For godkjenning hos kunde	ERIIVE	TUSTA	FLH
D03	2025-02-18	For godkjenning hos kunde	ERIIVE	TUSTA	FLH
B02	2025-02-07	For gjennomgang hos kunde	ERIIVE	TUSTA	FLH
B01	2025-01-31	For gjennomgang hos kunde	ERIIVE	TUSTA	FLH
Version	Dato	Beskrivelse / endring	Tegn.	Kontr.	Godkj.
Tiltakshaver:			Målestokk i A3:		
			1:4 000		
OPPRUSTNING OG UTVIDELSE AV NOREVERKENE					
EIENDOMSKART					
Alternativ Nytt Nore kraftverk					
Utarbeidet av:		Oppdragsnr.	Tegningsnr.	Rev.	
Norconsult 		52306096	E-102	D04	

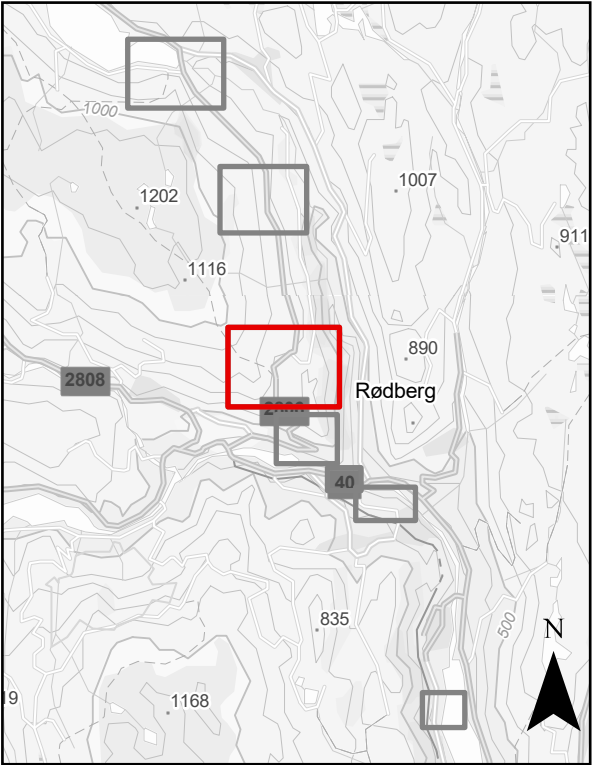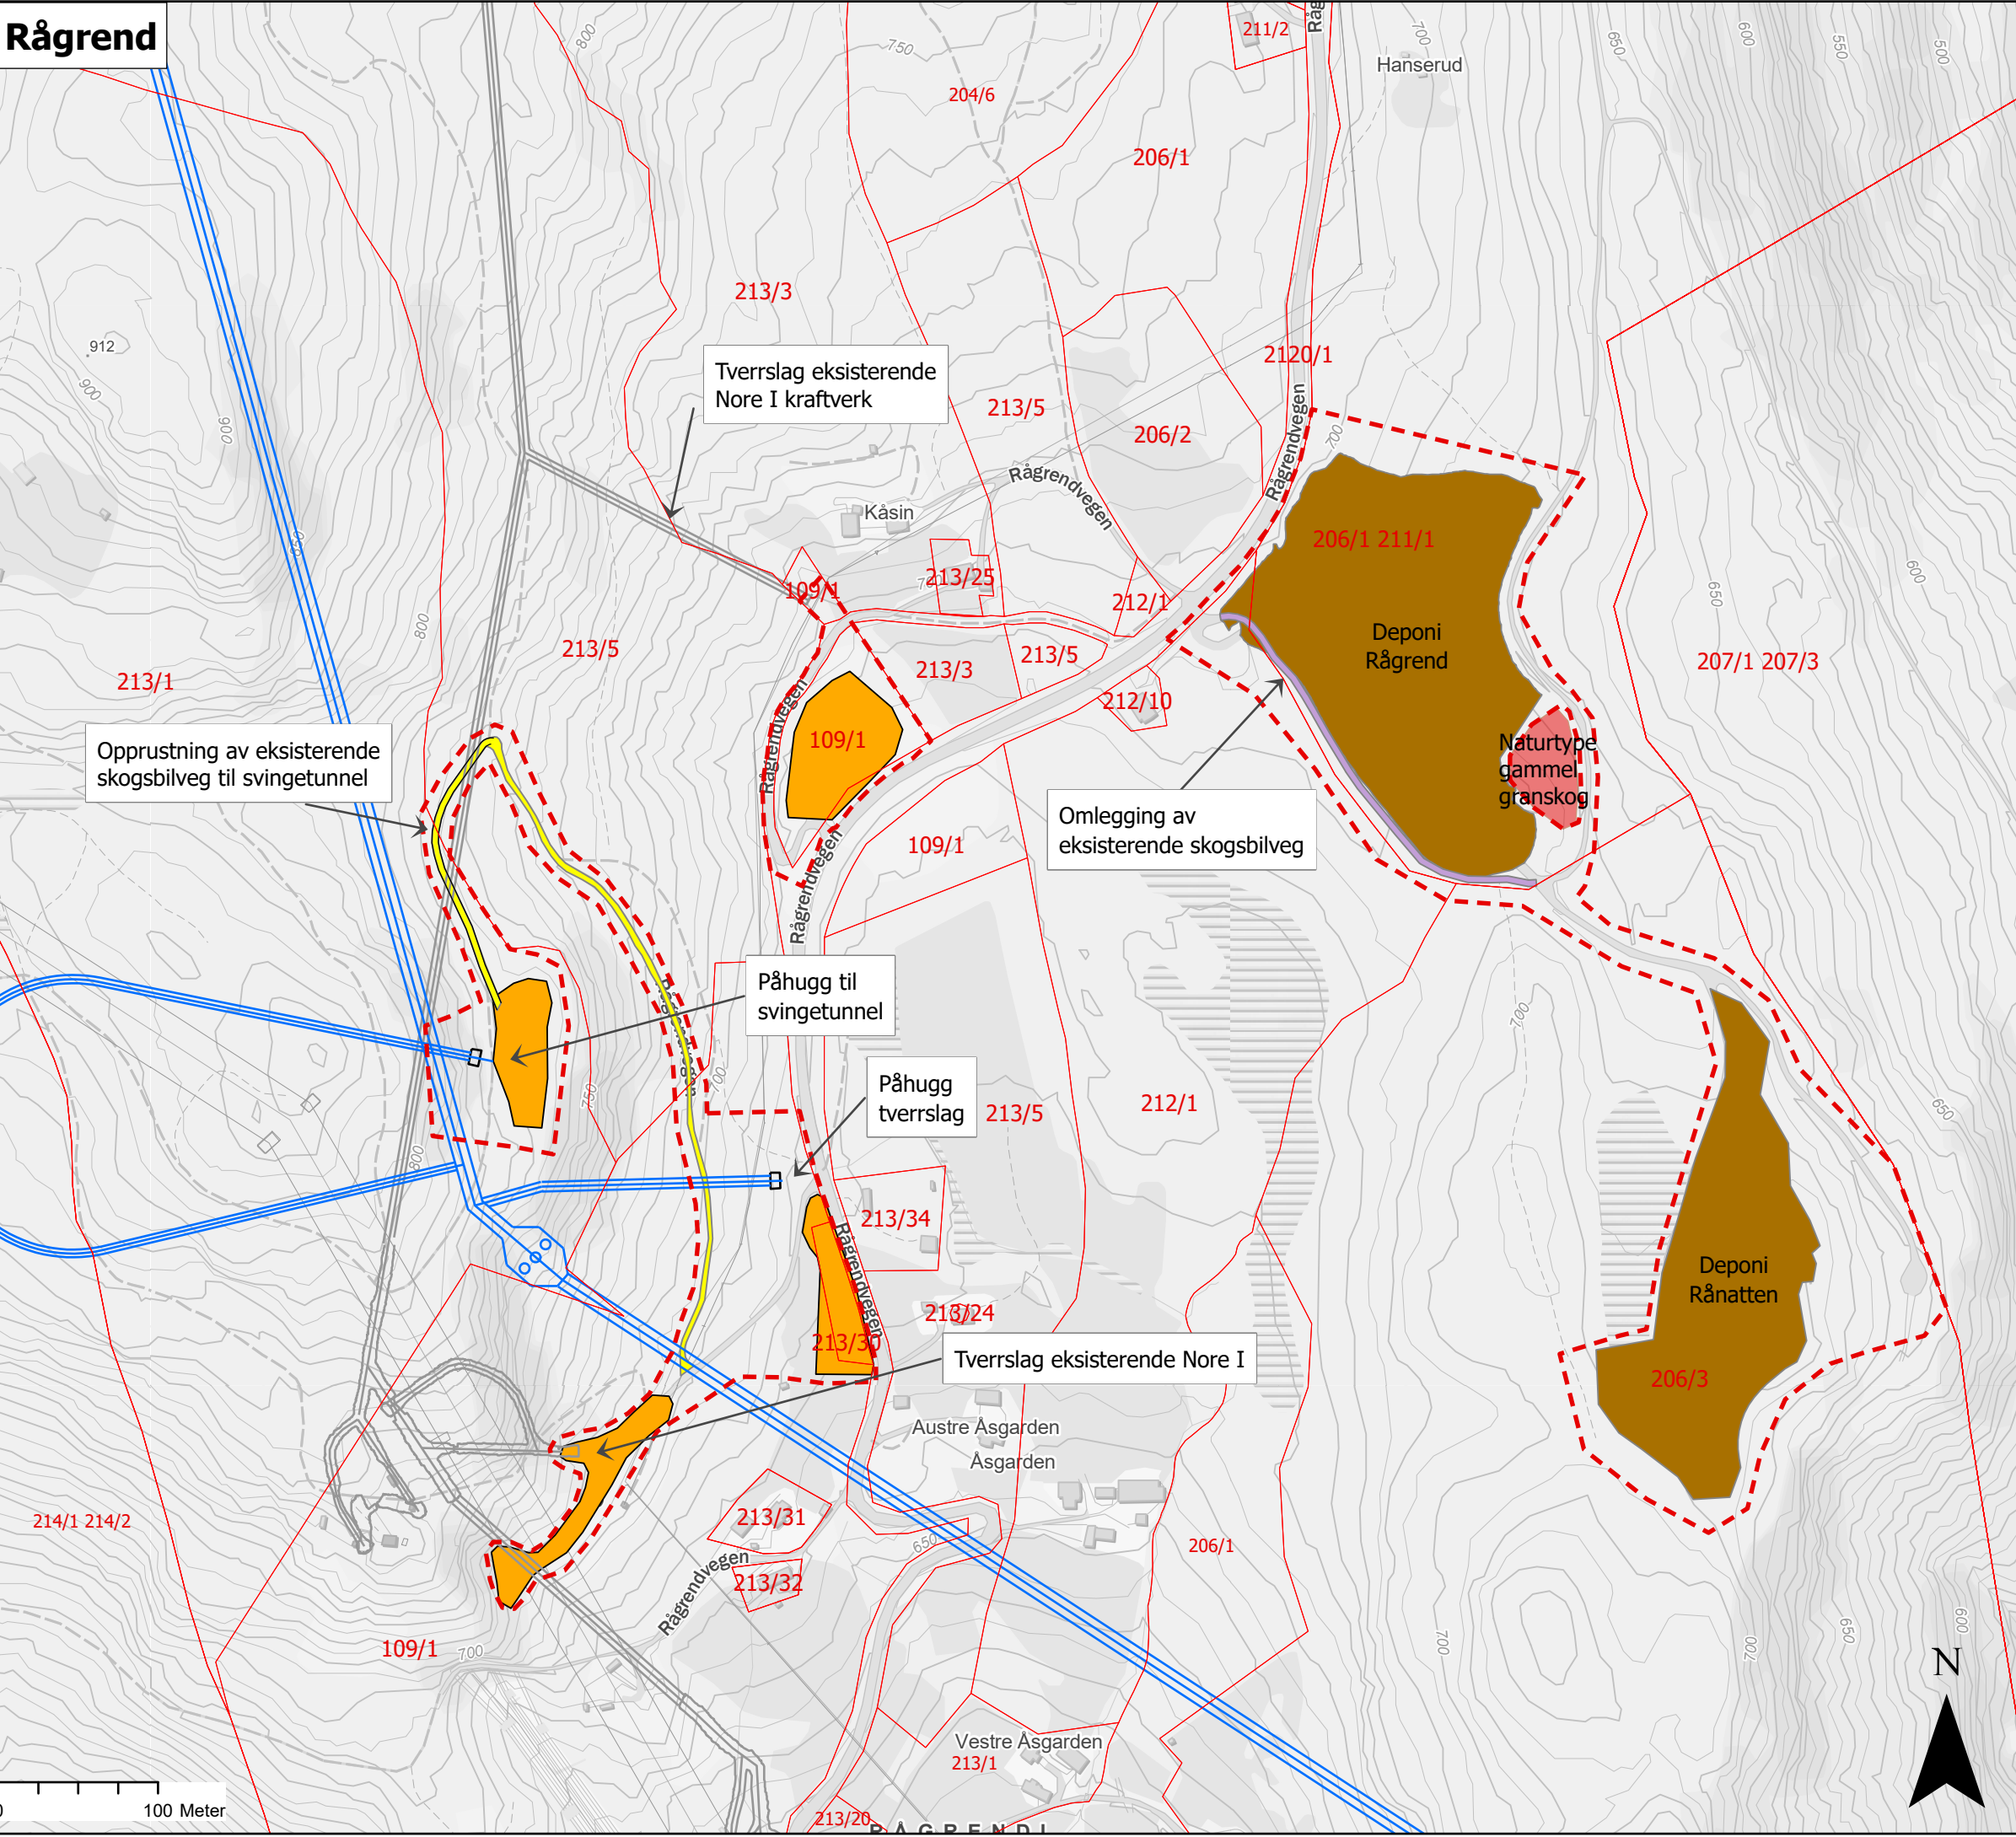

Tegnforklaring



- Inngrepsgrense
- Eiendomsgrenser
- Naturtype stor verdi
- Ny tunnel
- Portal
- Anleggslinjer
- Eksisterende tunnel
- Opprustning veg
- Nytt vegareal
- Riggområder
- Deponier

D04	2025-03-11	For godkjenning hos kunde	ERIIVE	TUSTA	FLH
D03	2025-02-18	For godkjenning hos kunde	ERIIVE	TUSTA	FLH
B02	2025-02-07	For gjennomgang hos kunde	ERIIVE	TUSTA	FLH
B01	2025-01-31	For gjennomgang hos kunde	ERIIVE	TUSTA	FLH
Versjon	Dato	Beskrivelse / endring	Tegn.	Kontr.	Godkj.

Tiltakshaver:	Målestokk i A3:
Statkraft	1:4 000


OPPRUSTNING OG UTVIDELSE AV NOREVERKENES
EIENDOMSKART
Alternativ Nytt Nore kraftverk

Utarbeidet av:	Oppdragsnr.	Tegningsnr.	Rev.
Norconsult	52306096	E-103	D04

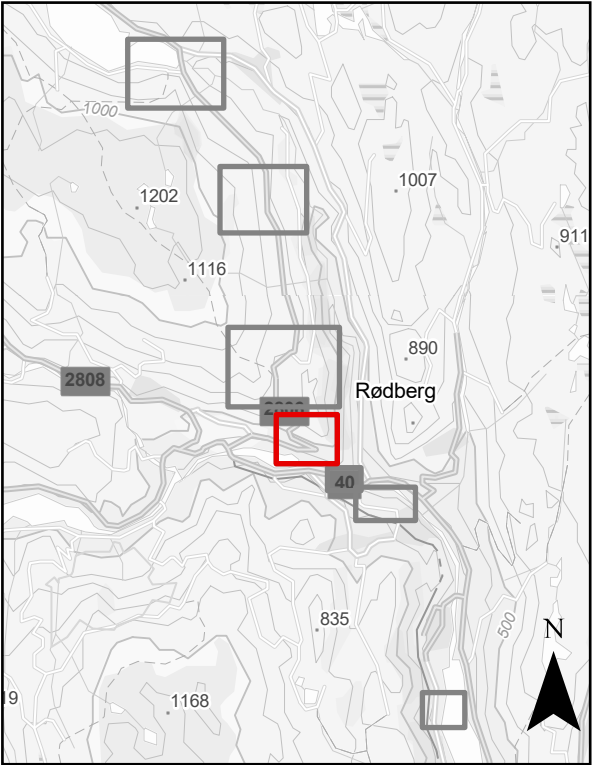
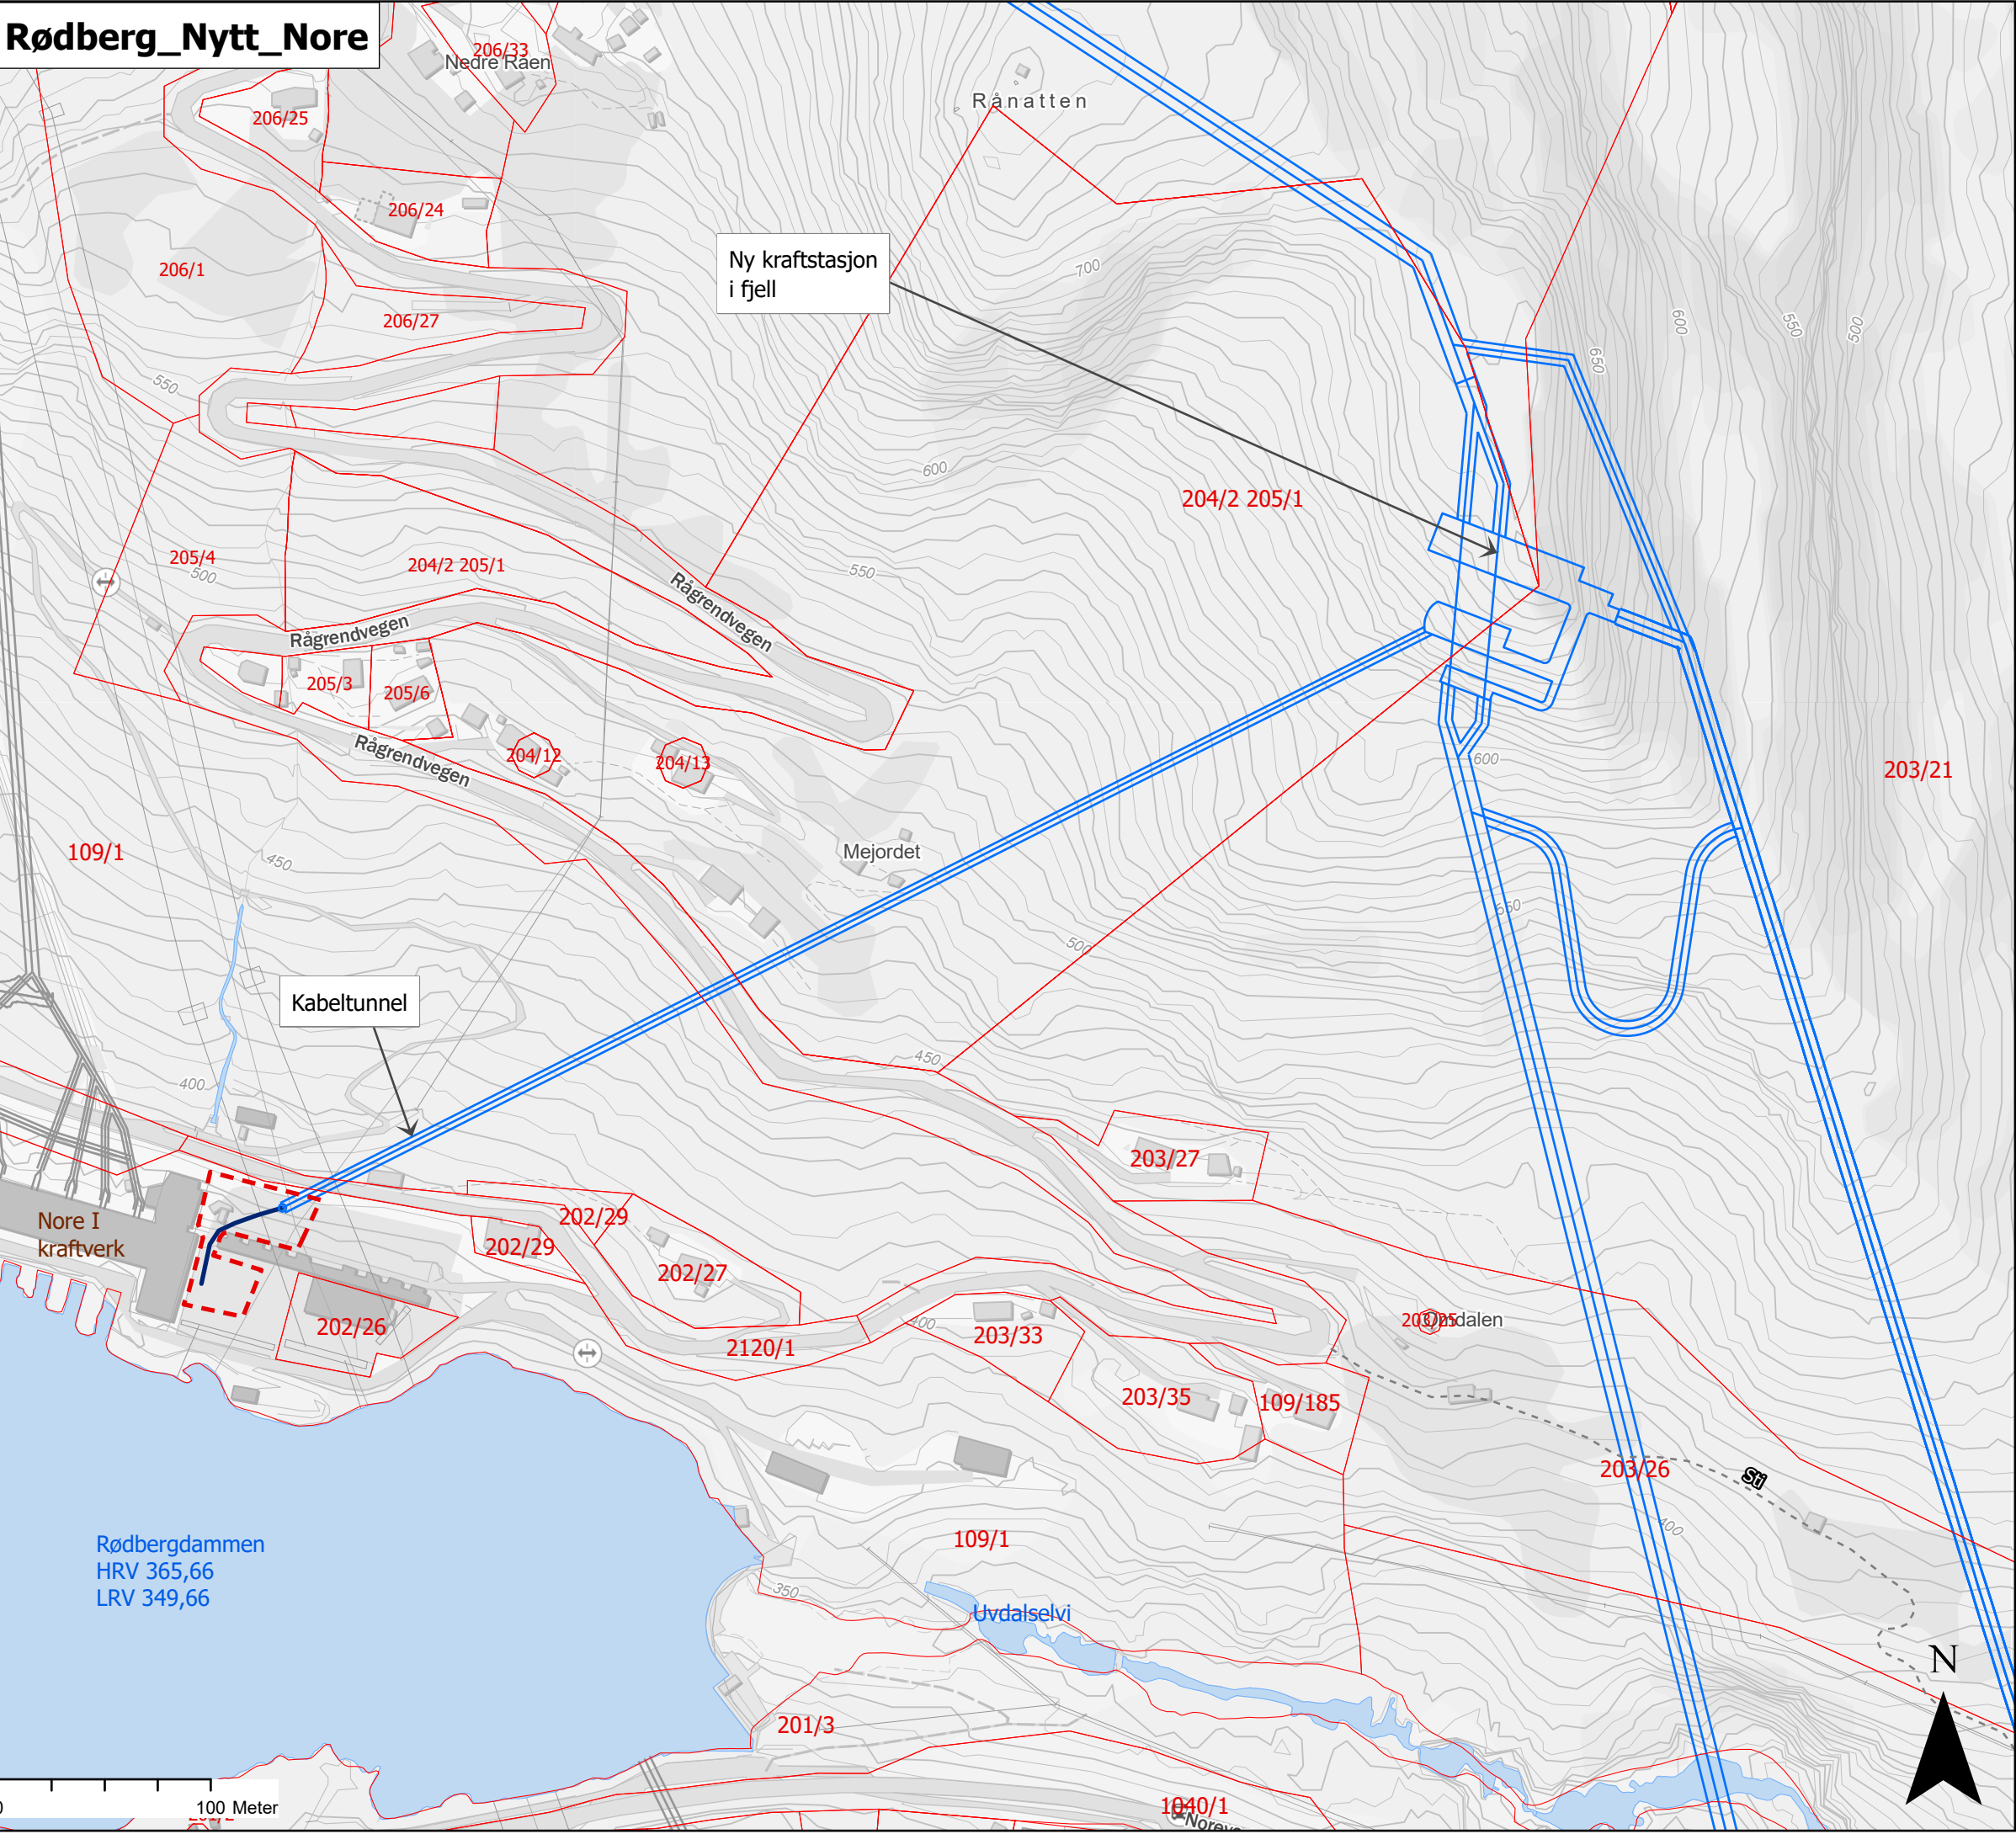


Tegnforklaring

- Inngrepsgrense
- Eiendomsgrenser
- Ny tunnel
- Anleggslinjer
- Prinsipptrase_jordkabel
- Eksisterende tunnel

 D04	2025-03-11	For godkjenning hos kunde	ERIIVE	TUSTA	FLH
D03	2025-02-18	For godkjenning hos kunde	ERIIVE	TUSTA	FLH
B02	2025-02-07	For gjennomgang hos kunde	ERIIVE	TUSTA	FLH
B01	2025-01-31	For gjennomgang hos kunde	ERIIVE	TUSTA	FLH
Version	Dato	Beskrivelse / endring	Tegn.	Kontr.	Godkj.
Tiltakshaver:			Målestokk i A3:		
			1:3 000		
OPPRUSTNING OG UTVIDELSE AV NOREVERKENE					
EIENDOMSKART					
Alternativ Nytt Nore kraftverk					
Utarbeidet av:		Oppdragsnr.	Tegningsnr.		Rev.
Norconsult 		52306096	E-104		D04

Rødberg kraftverk / Uvdalselvi

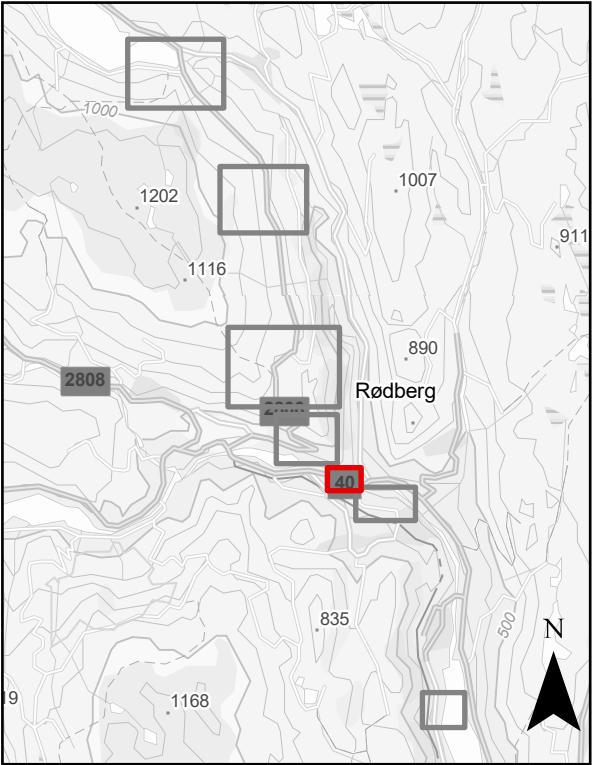
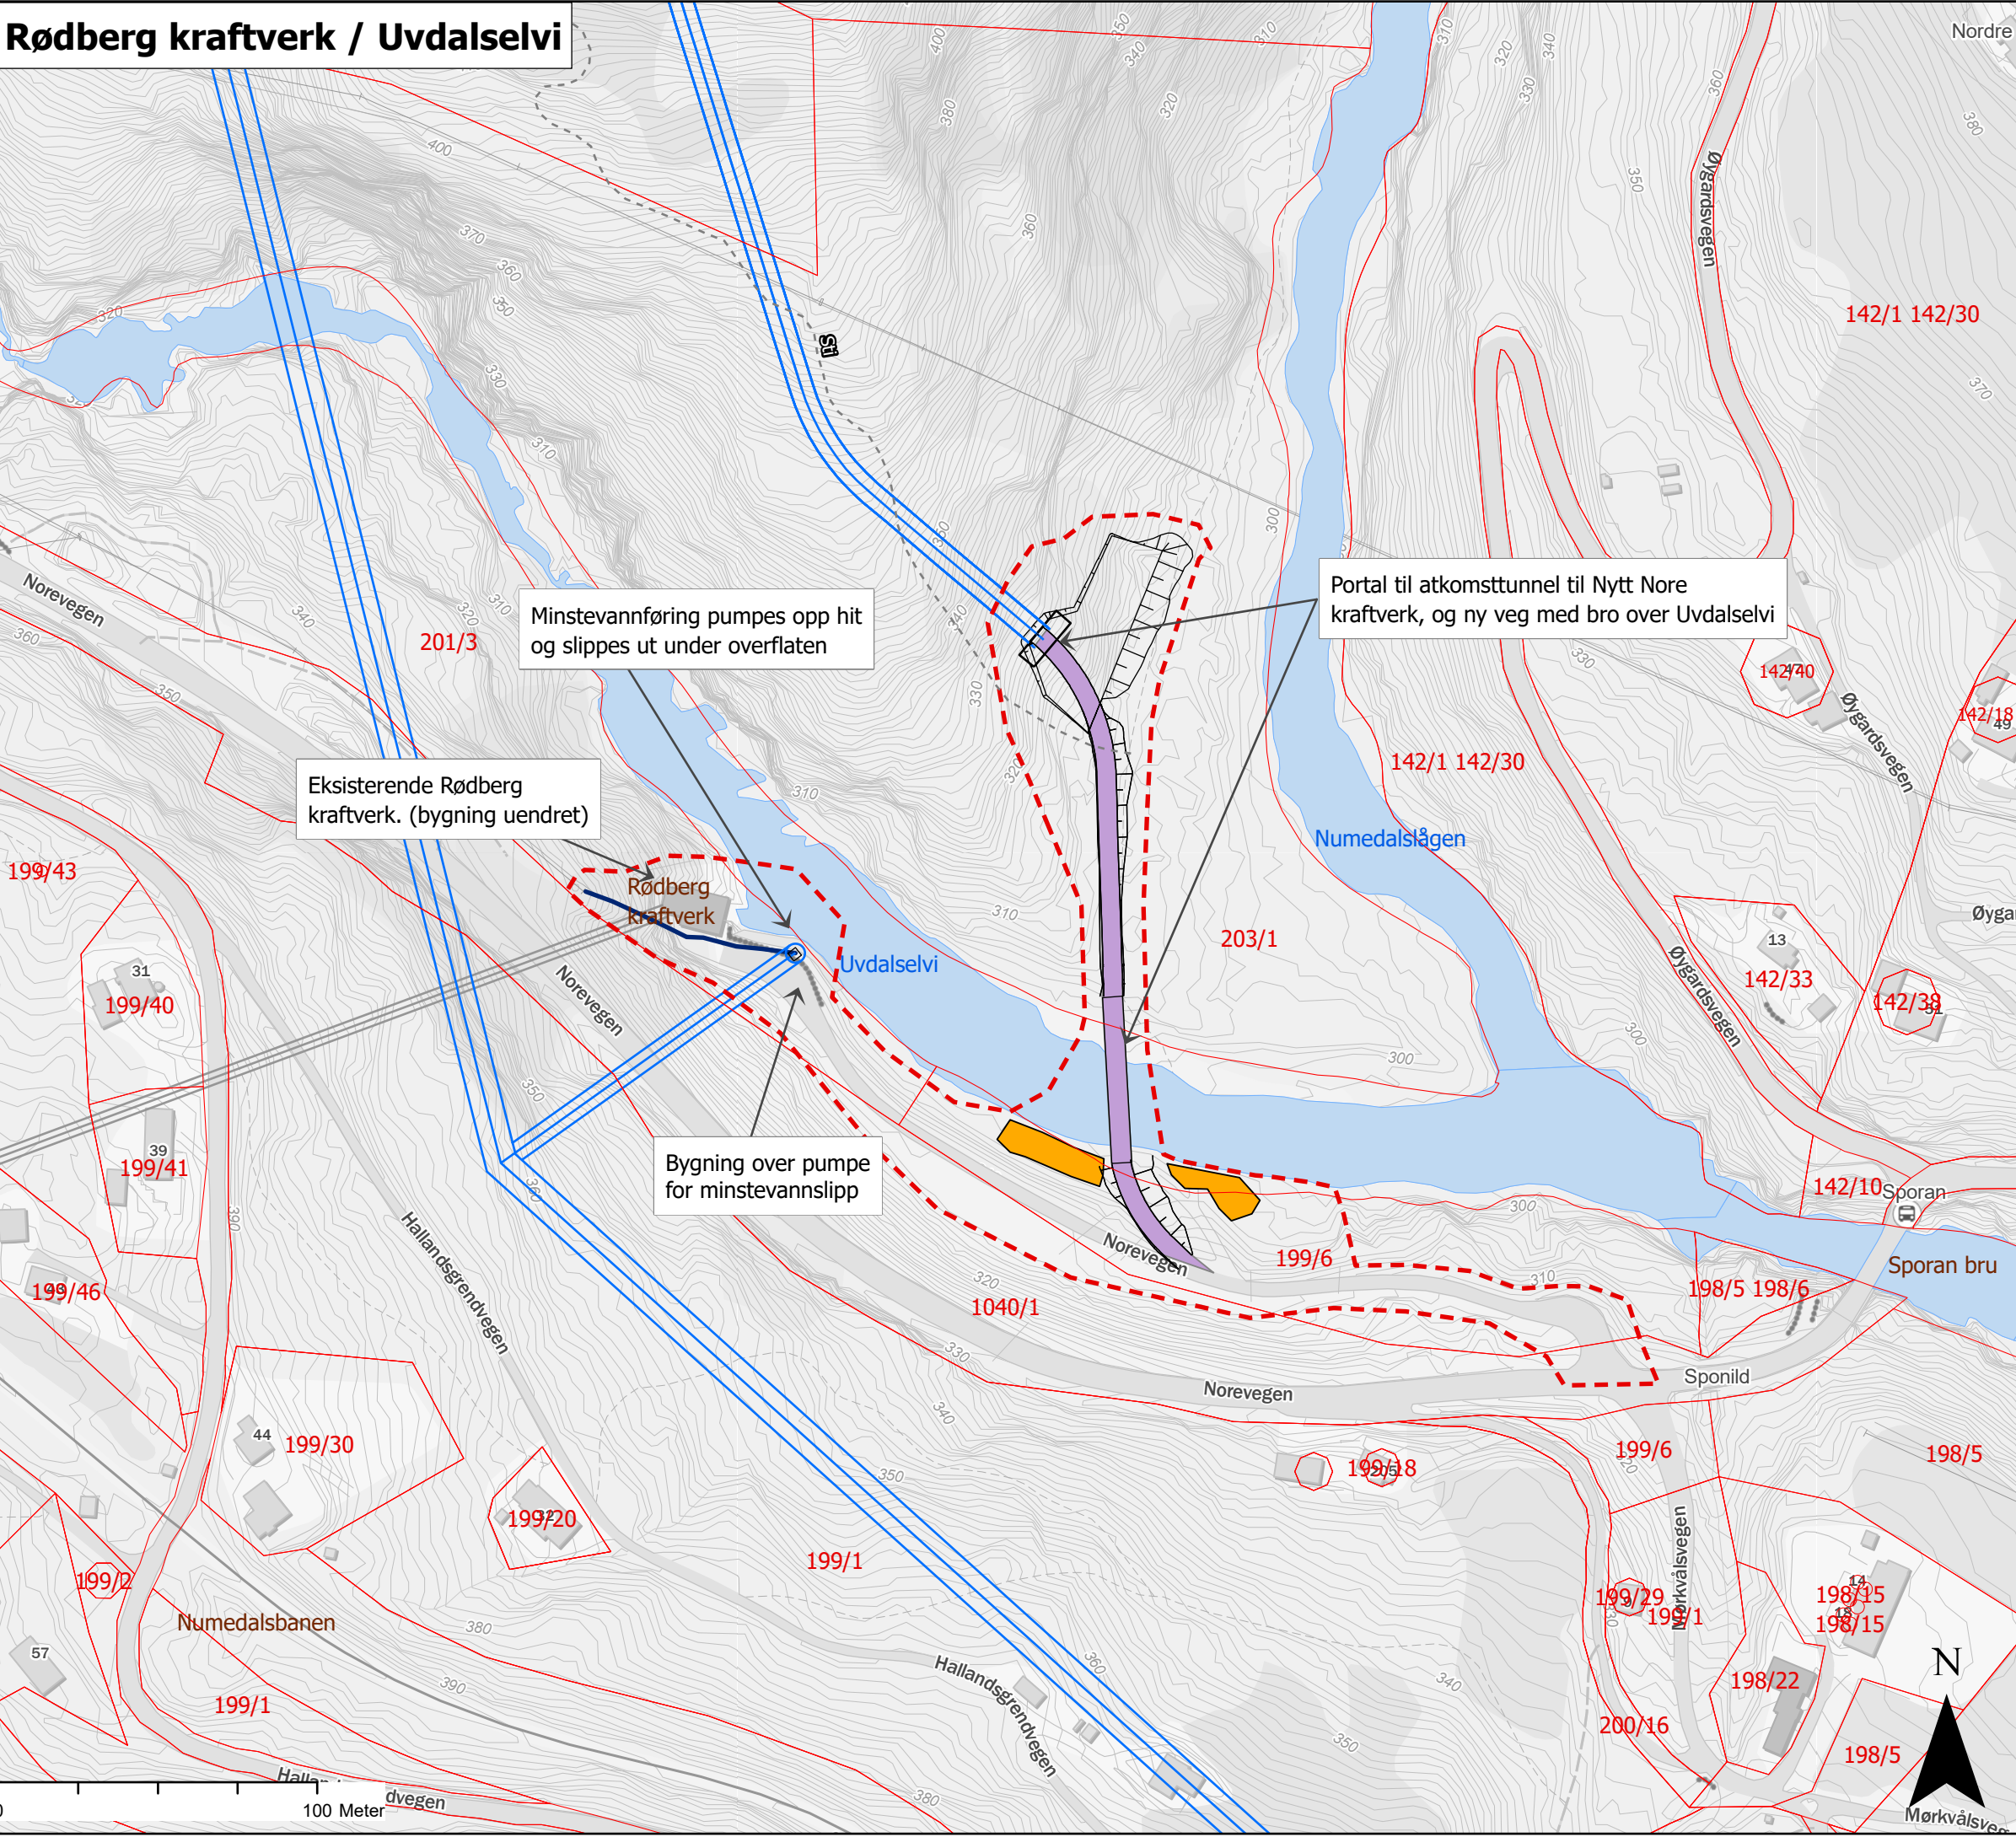


Tegnforklaring

- Inngrepsgrense
- Eiendomsgrenser
- Ny tunnel
- Portal
- Anleggslinjer
- Prinsipprase_jordkabel
- Eksisterende tunnel
- Nytt vegareal
- Riggområder


D04	2025-03-11	For godkjennelse hos kunde	ERIIVE	TUSTA	FLH
D03	2025-02-18	For godkjennelse hos kunde	ERIIVE	TUSTA	FLH
B02	2025-02-07	For gjennomgang hos kunde	ERIIVE	TUSTA	FLH
B01	2025-01-31	For gjennomgang hos kunde	ERIIVE	TUSTA	FLH
Version	Dato	Beskrivelse / endring	Tegn.	Kontr.	Godkj.
Tiltakshaver:			Målestokk i A3:		
			1:2 000		
OPPRUSTNING OG UTVIDELSE AV NOREVERKENE EIENDOMSKART Alternativ Nytt Nore kraftverk					
Utarbeidet av:		Oppdragsnr.	Tegningsnr.		Rev.
Norconsult 		52306096	E-106		D04

Mørkvollen

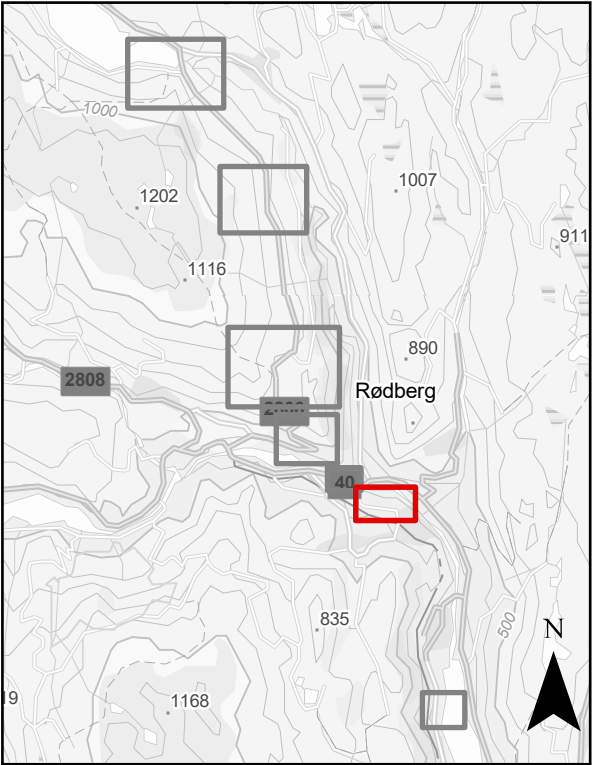
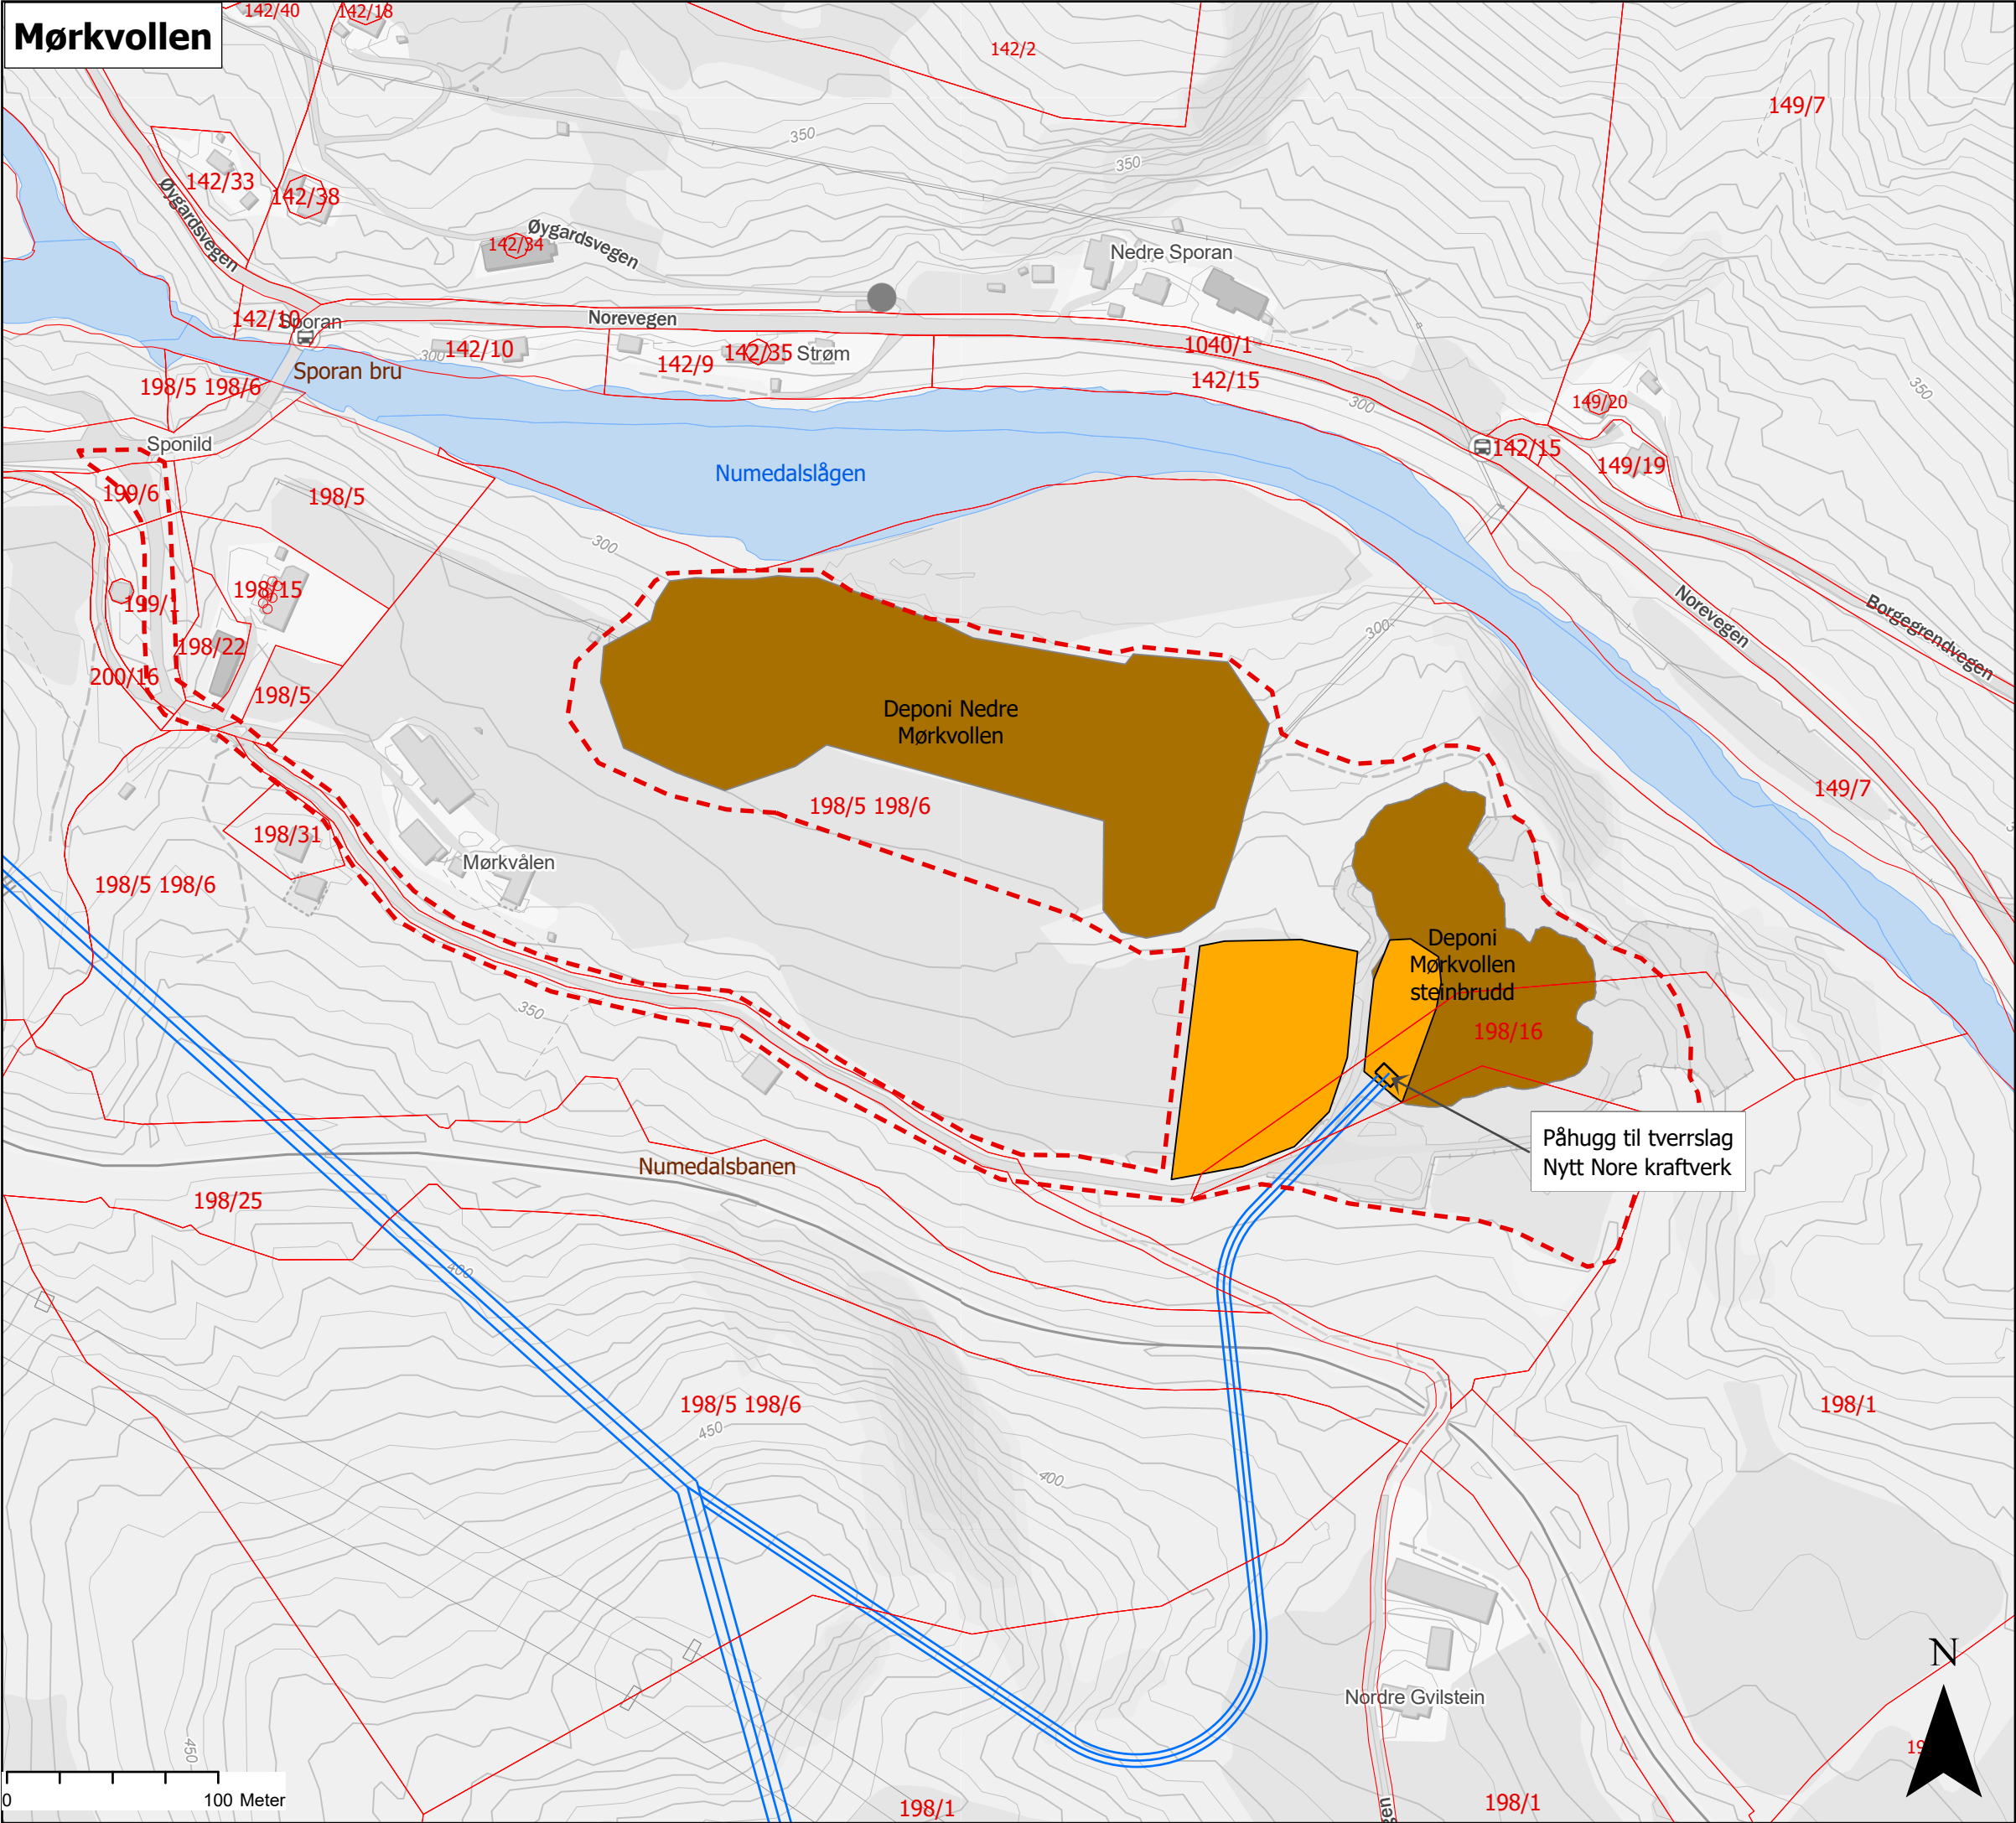


Tegnforklaring

- Inngrepsgrense
- Eiendomsgrenser
- Ny tunnel
- Portal
- Eksisterende tunnel
- Riggområder
- Deponier

 D04	2025-03-11	For godkjenning hos kunde	ERIIVE	TUSTA	FLH
D03	2025-02-18	For godkjenning hos kunde	ERIIVE	TUSTA	FLH
B02	2025-02-07	For gjennomgang hos kunde	ERIIVE	TUSTA	FLH
B01	2025-01-31	For gjennomgang hos kunde	ERIIVE	TUSTA	FLH
Version	Dato	Beskrivelse / endring	Tegn.	Kontr.	Godkj.
Tiltakshaver:			Målestokk i A3:		
			1:3 000		
OPPRUSTNING OG UTVIDELSE AV NOREVERKENE					
EIENDOMSKART					
Alternativ Nytt Nore kraftverk					
Utarbeidet av:		Oppdragsnr.	Tegningsnr.		Rev.
Norconsult 		52306096	E-107		D04

Søre Vrenne

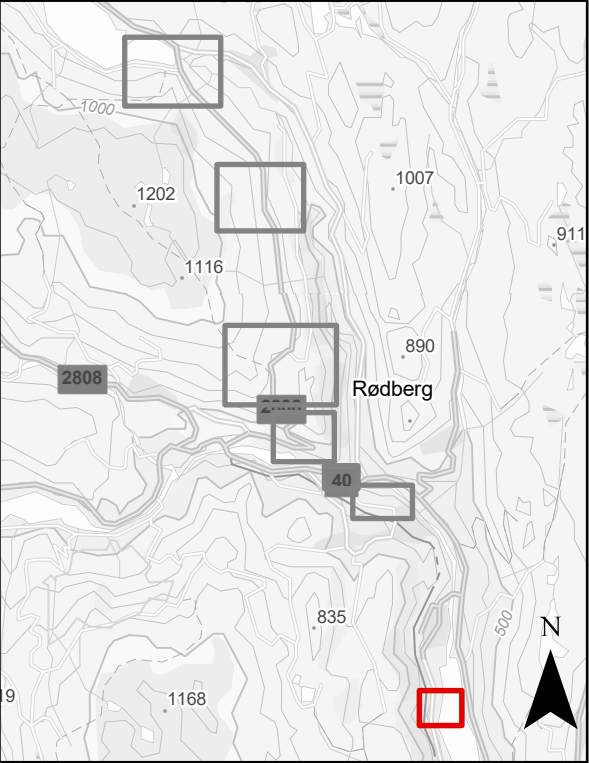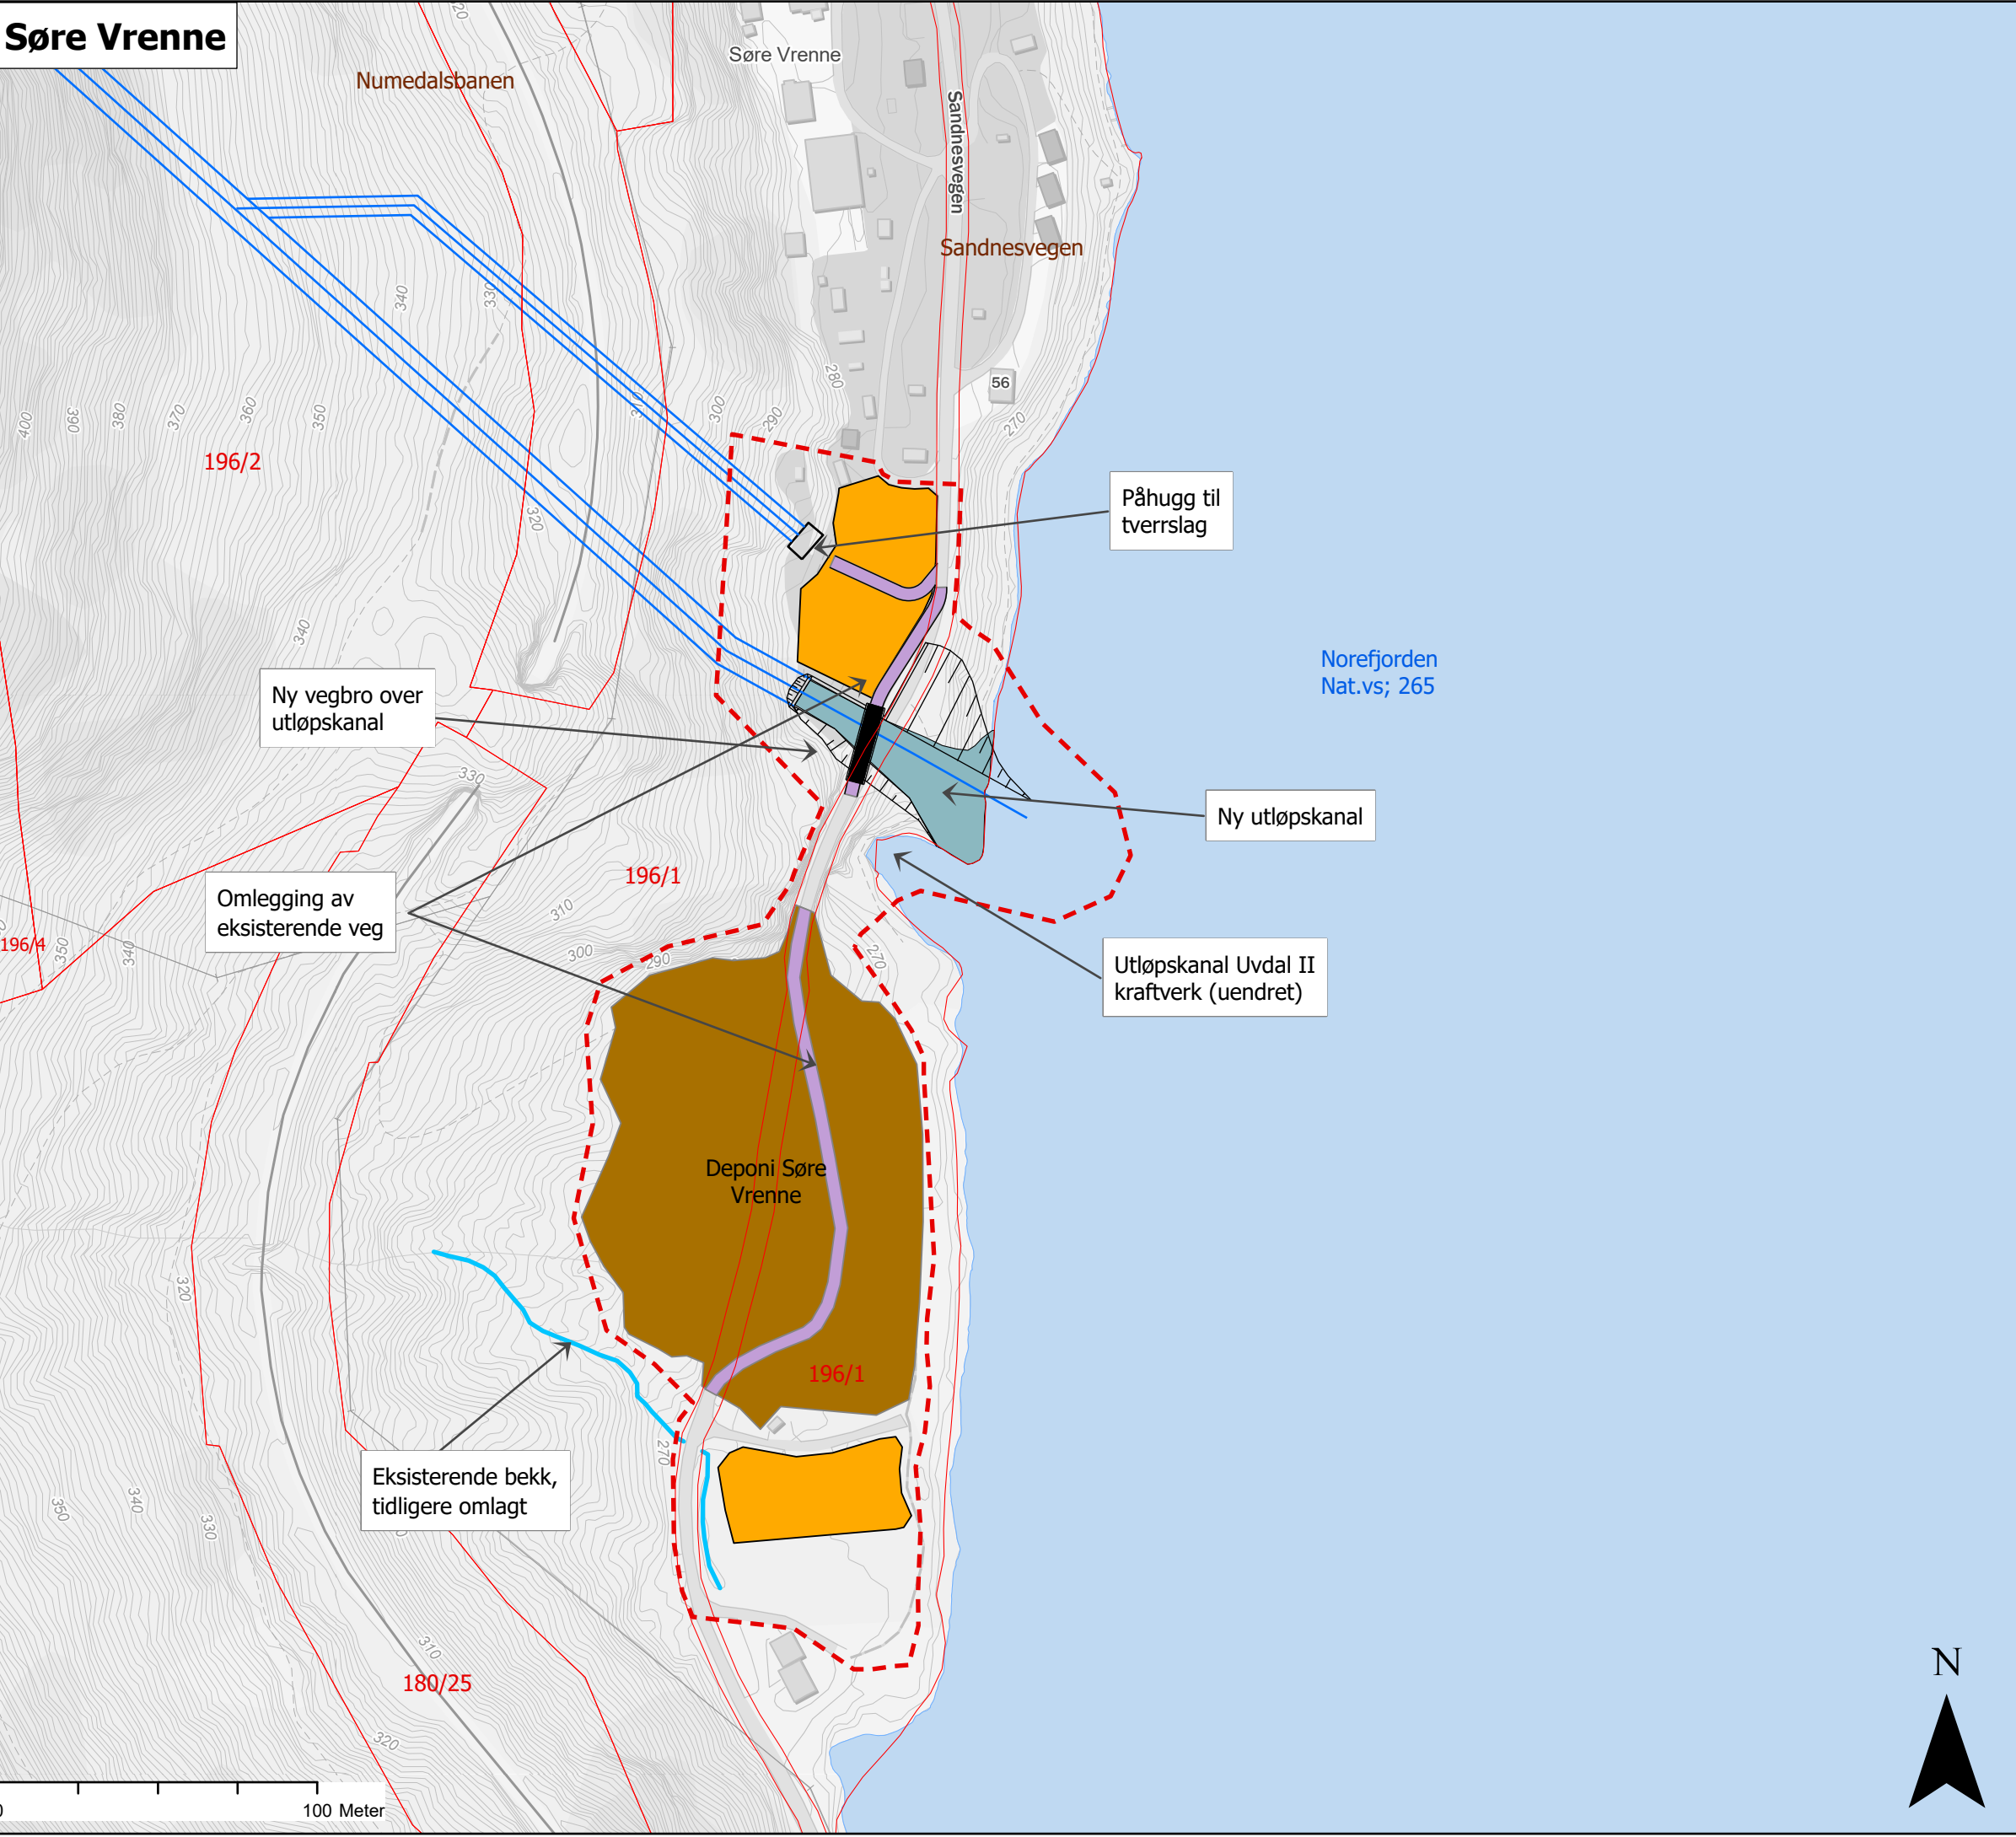

Tegnforklaring

- Inngrepsgrense
- Eiendomsgrenser
- Ny tunnel
- Portal
- Anleggslinjer
- Eksisterende bekk
- Nytt vegareal
- Riggområder
- Nytt vandekt areal
- Deponier

D04	2025-03-11	For godkjennelse hos kunde	ERIIVE	TUSTA	FLH
D03	2025-02-18	For godkjennelse hos kunde	ERIIVE	TUSTA	FLH
B02	2025-02-07	For gjennomgang hos kunde	ERIIVE	TUSTA	FLH
B01	2025-01-31	For gjennomgang hos kunde	ERIIVE	TUSTA	FLH
Version	Dato	Beskrivelse / endring	Tegn.	Kontr.	Godkj.
Tiltakshaver:			Målestokk i A3:		
			1:2 000		
OPPRUSTNING OG UTVIDELSE AV NOREVERKENE EIENDOMSKART Alternativ Nytt Nore kraftverk					
Utarbeidet av:		Oppdragsnr.	Tegningsnr.		Rev.
Norconsult 		52306096	E-109		D04