




Fasade A 1 : 80

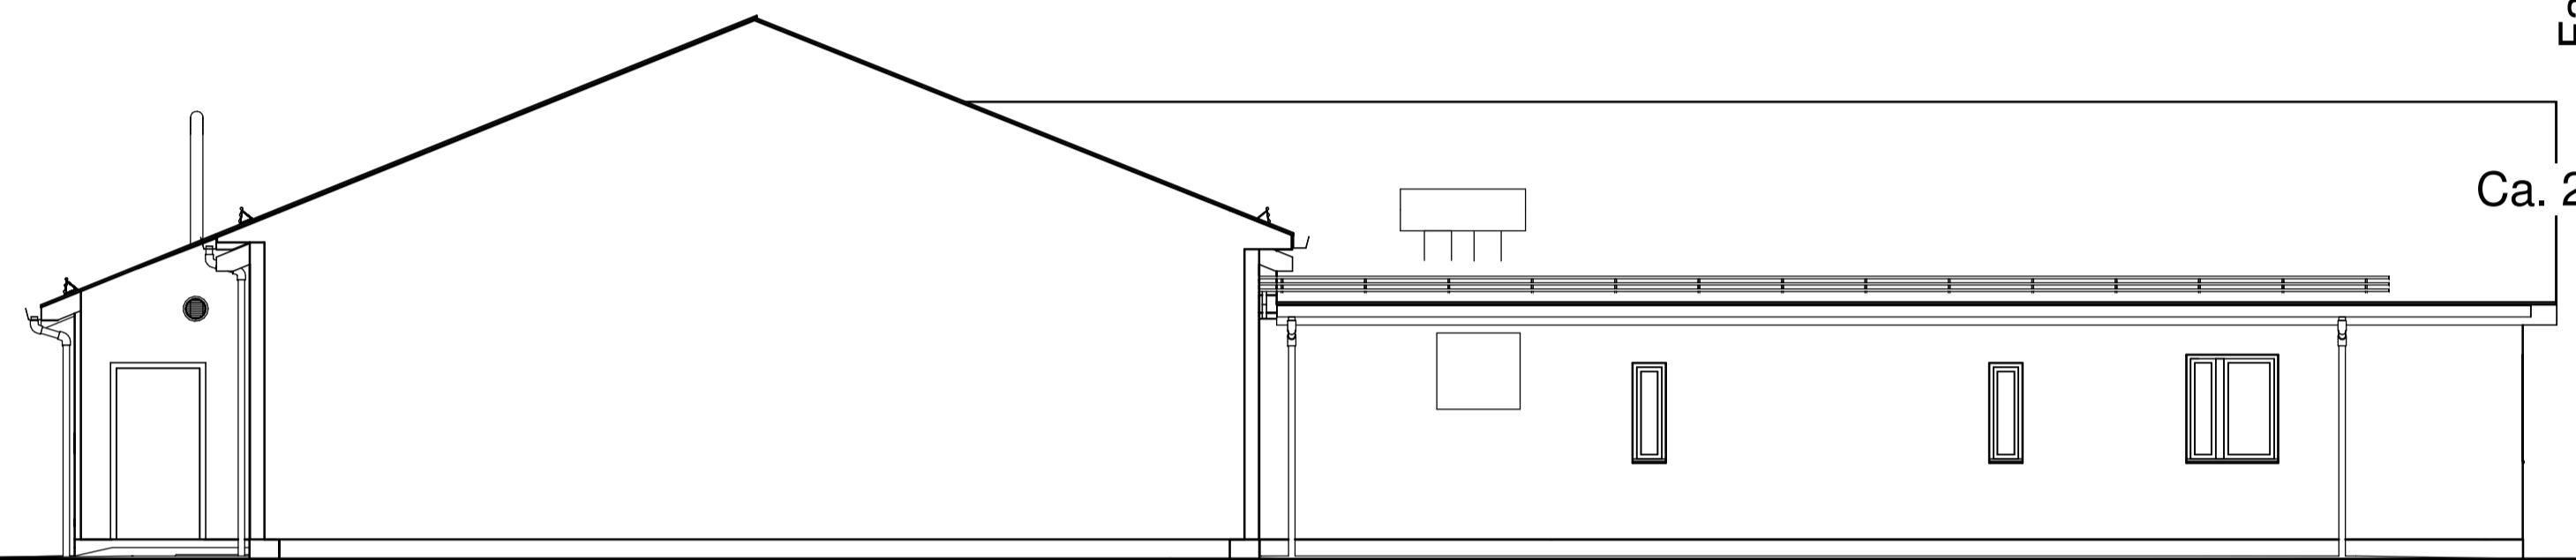



Fasade C 1 : 80

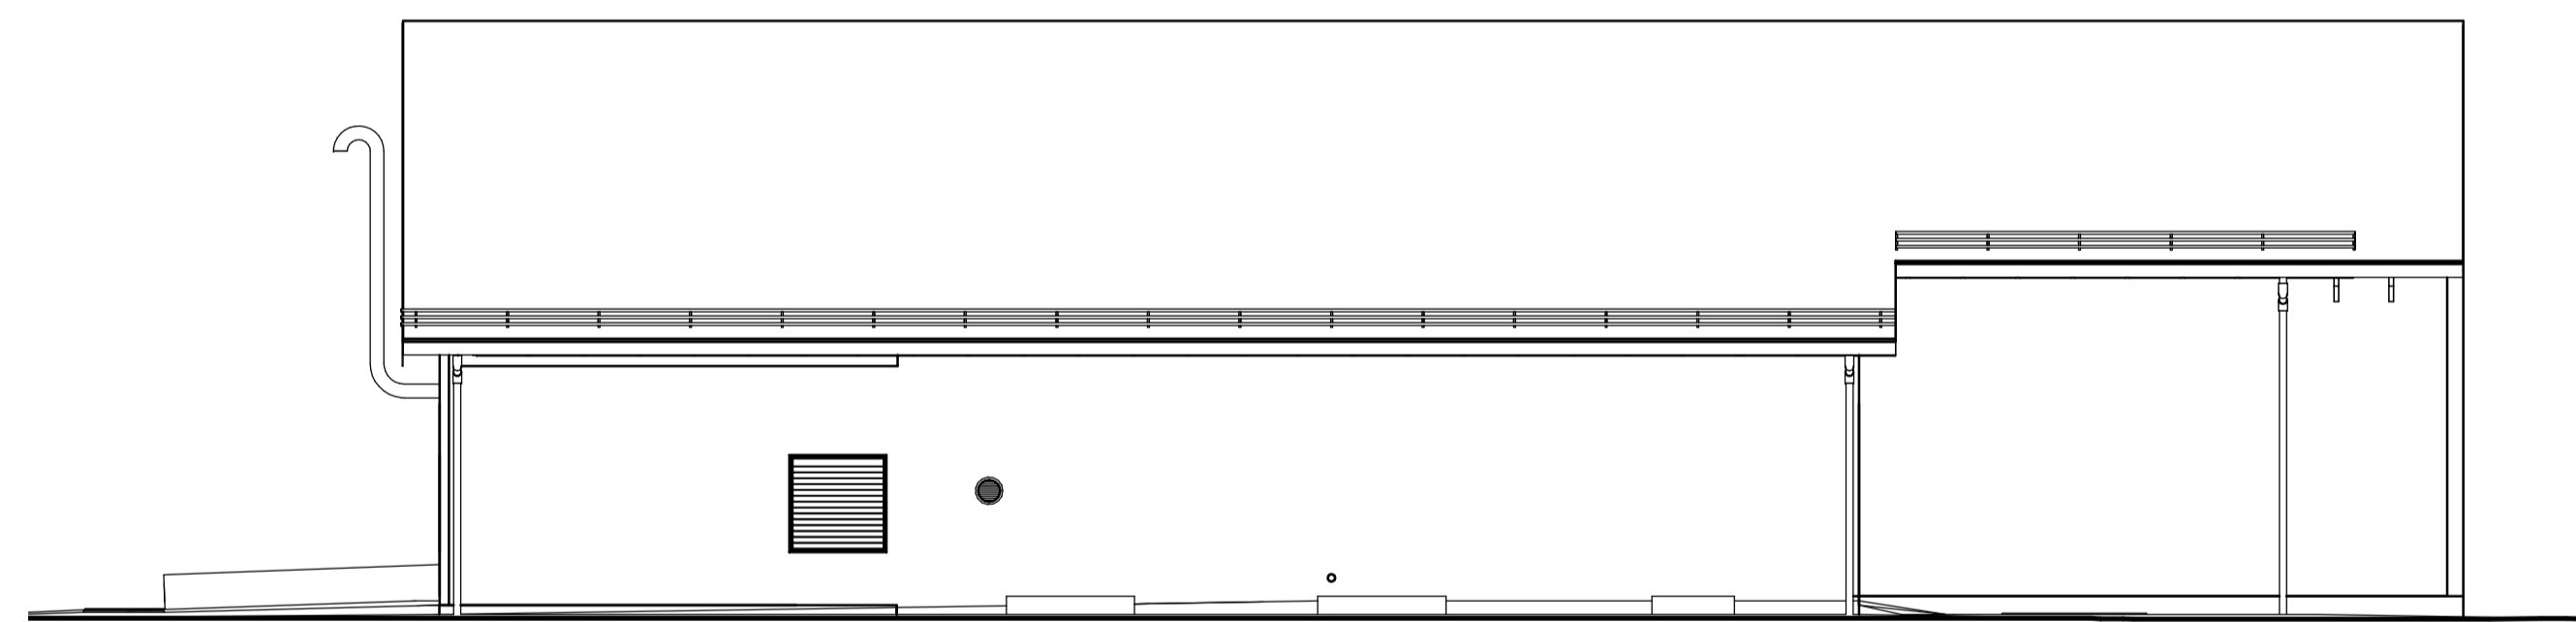

Fasade B 1 : 80

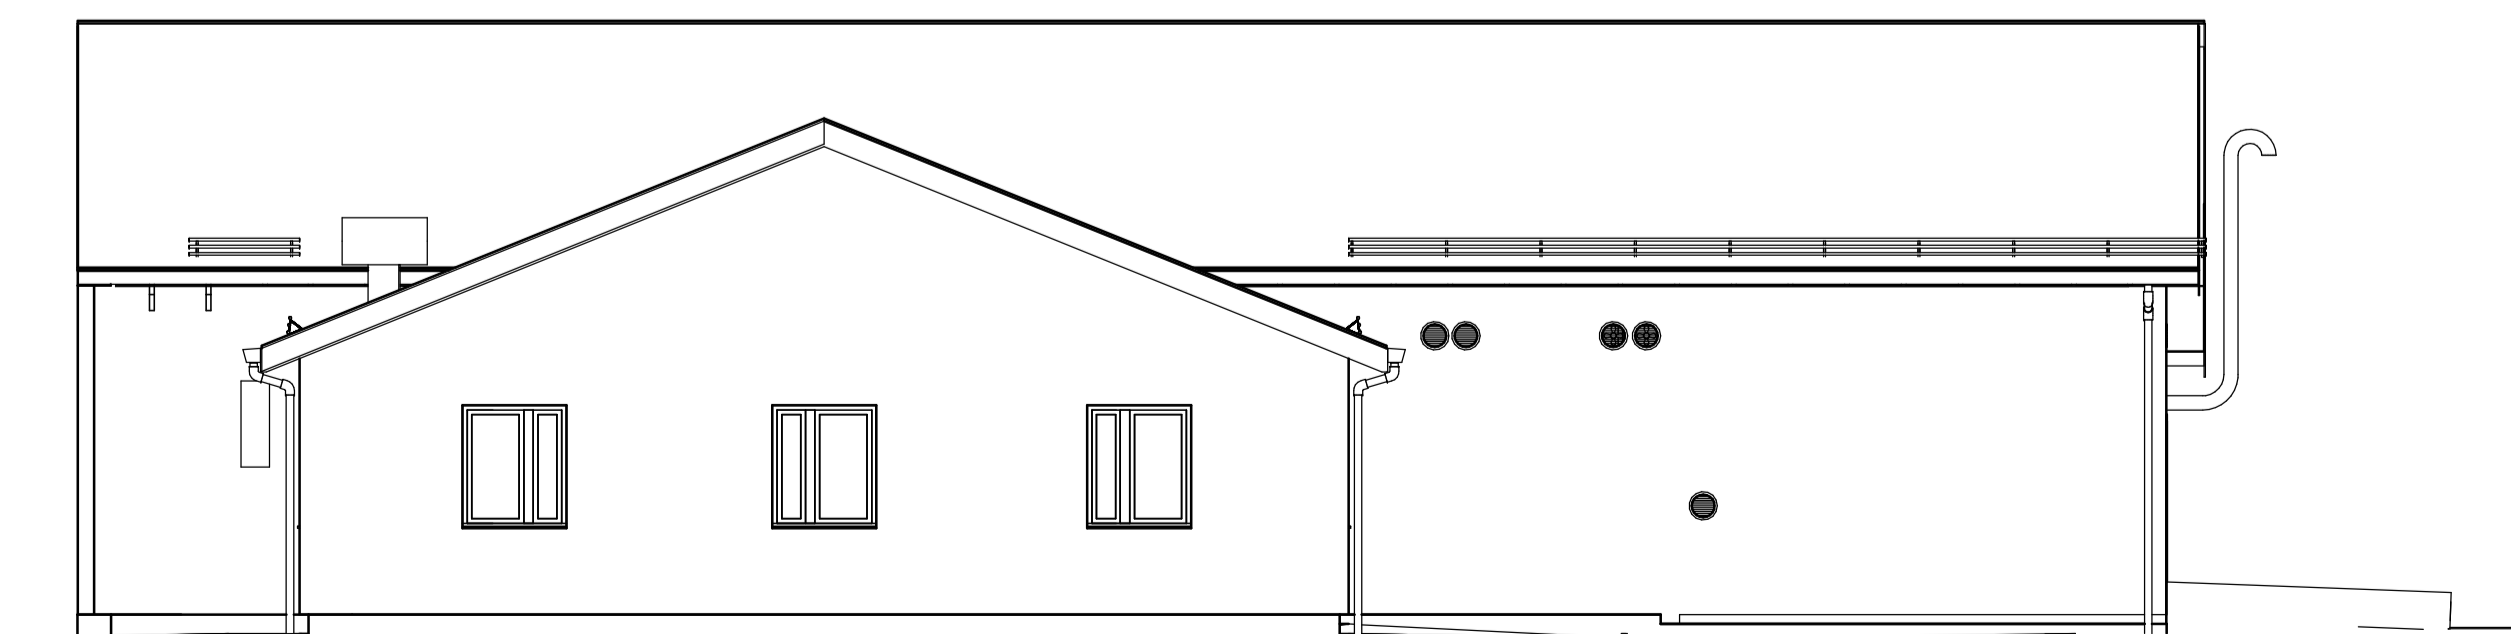

Fasade D 1 : 80

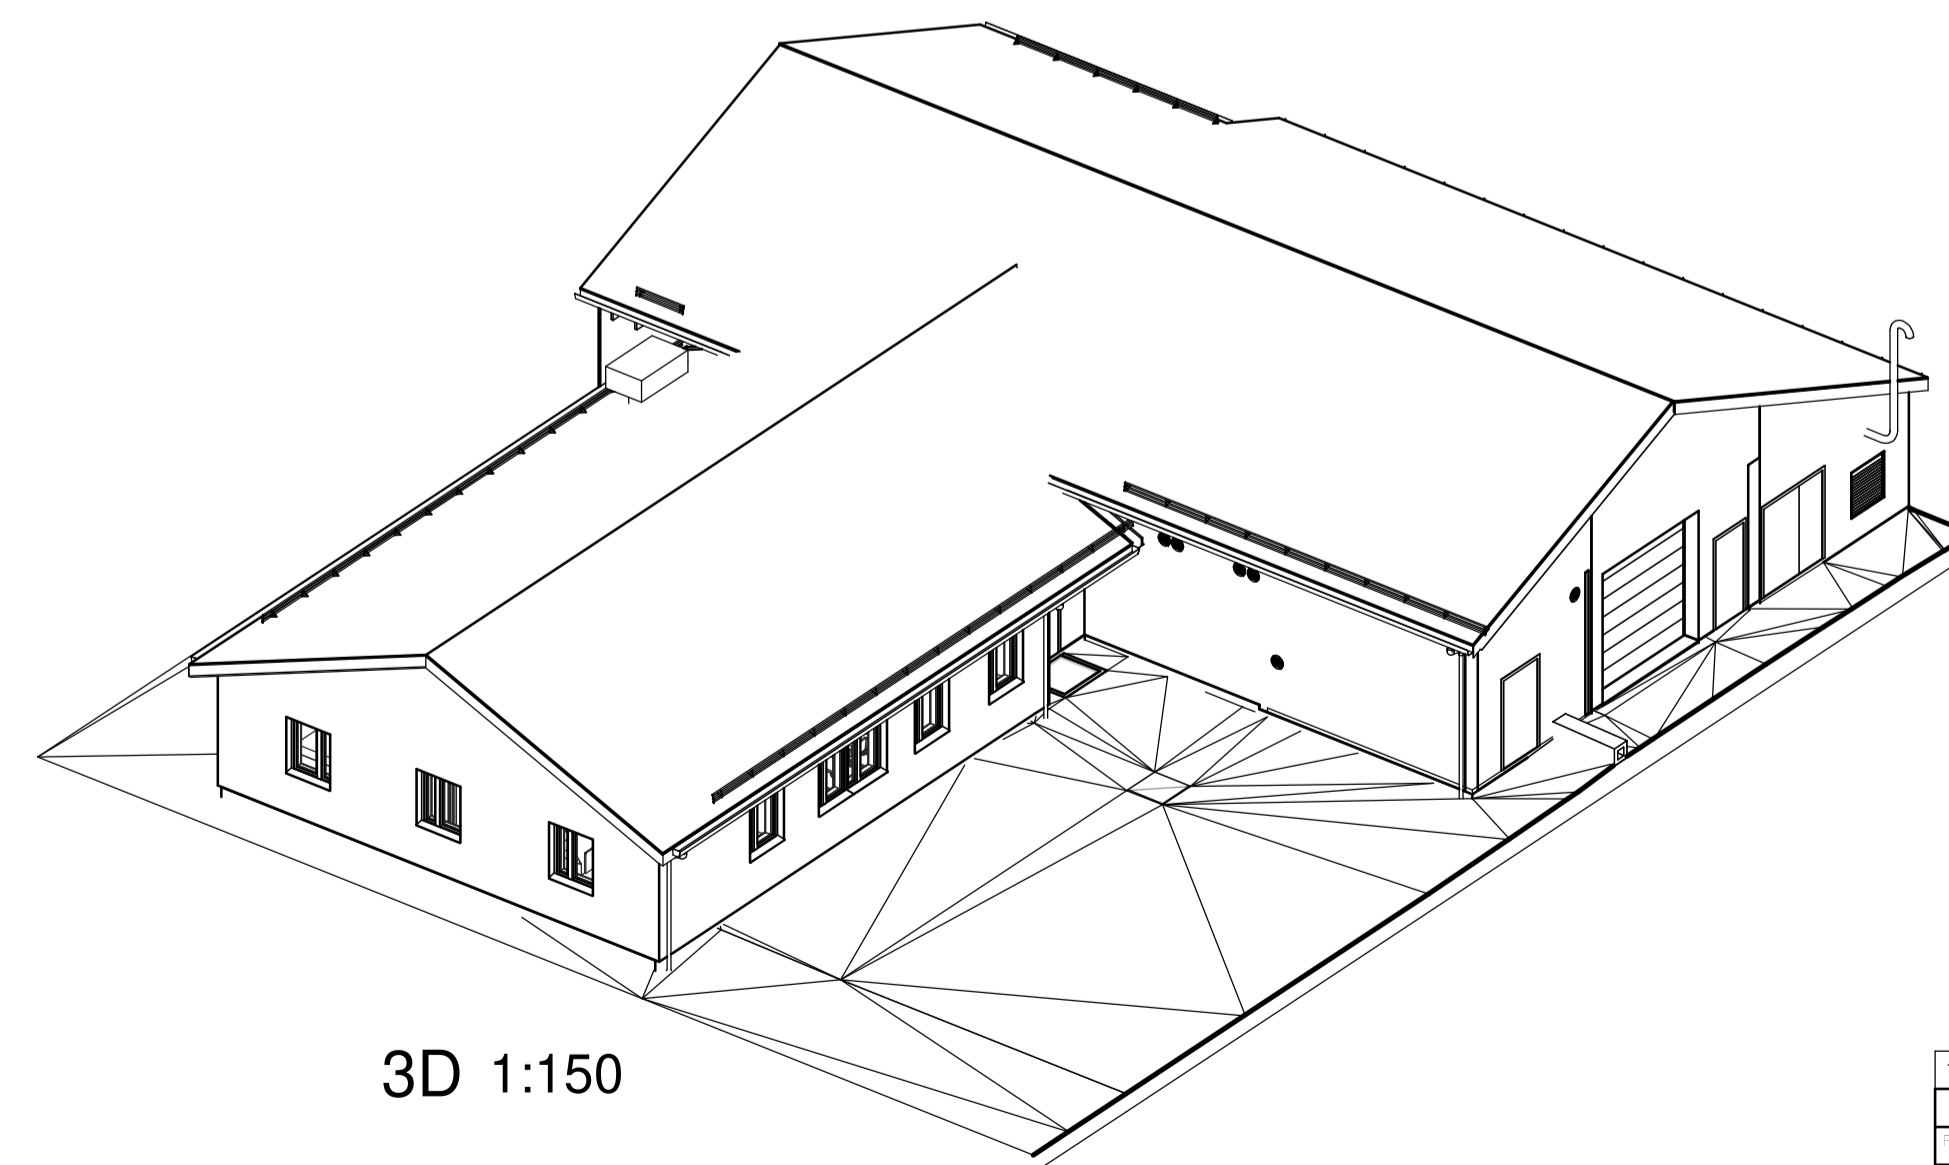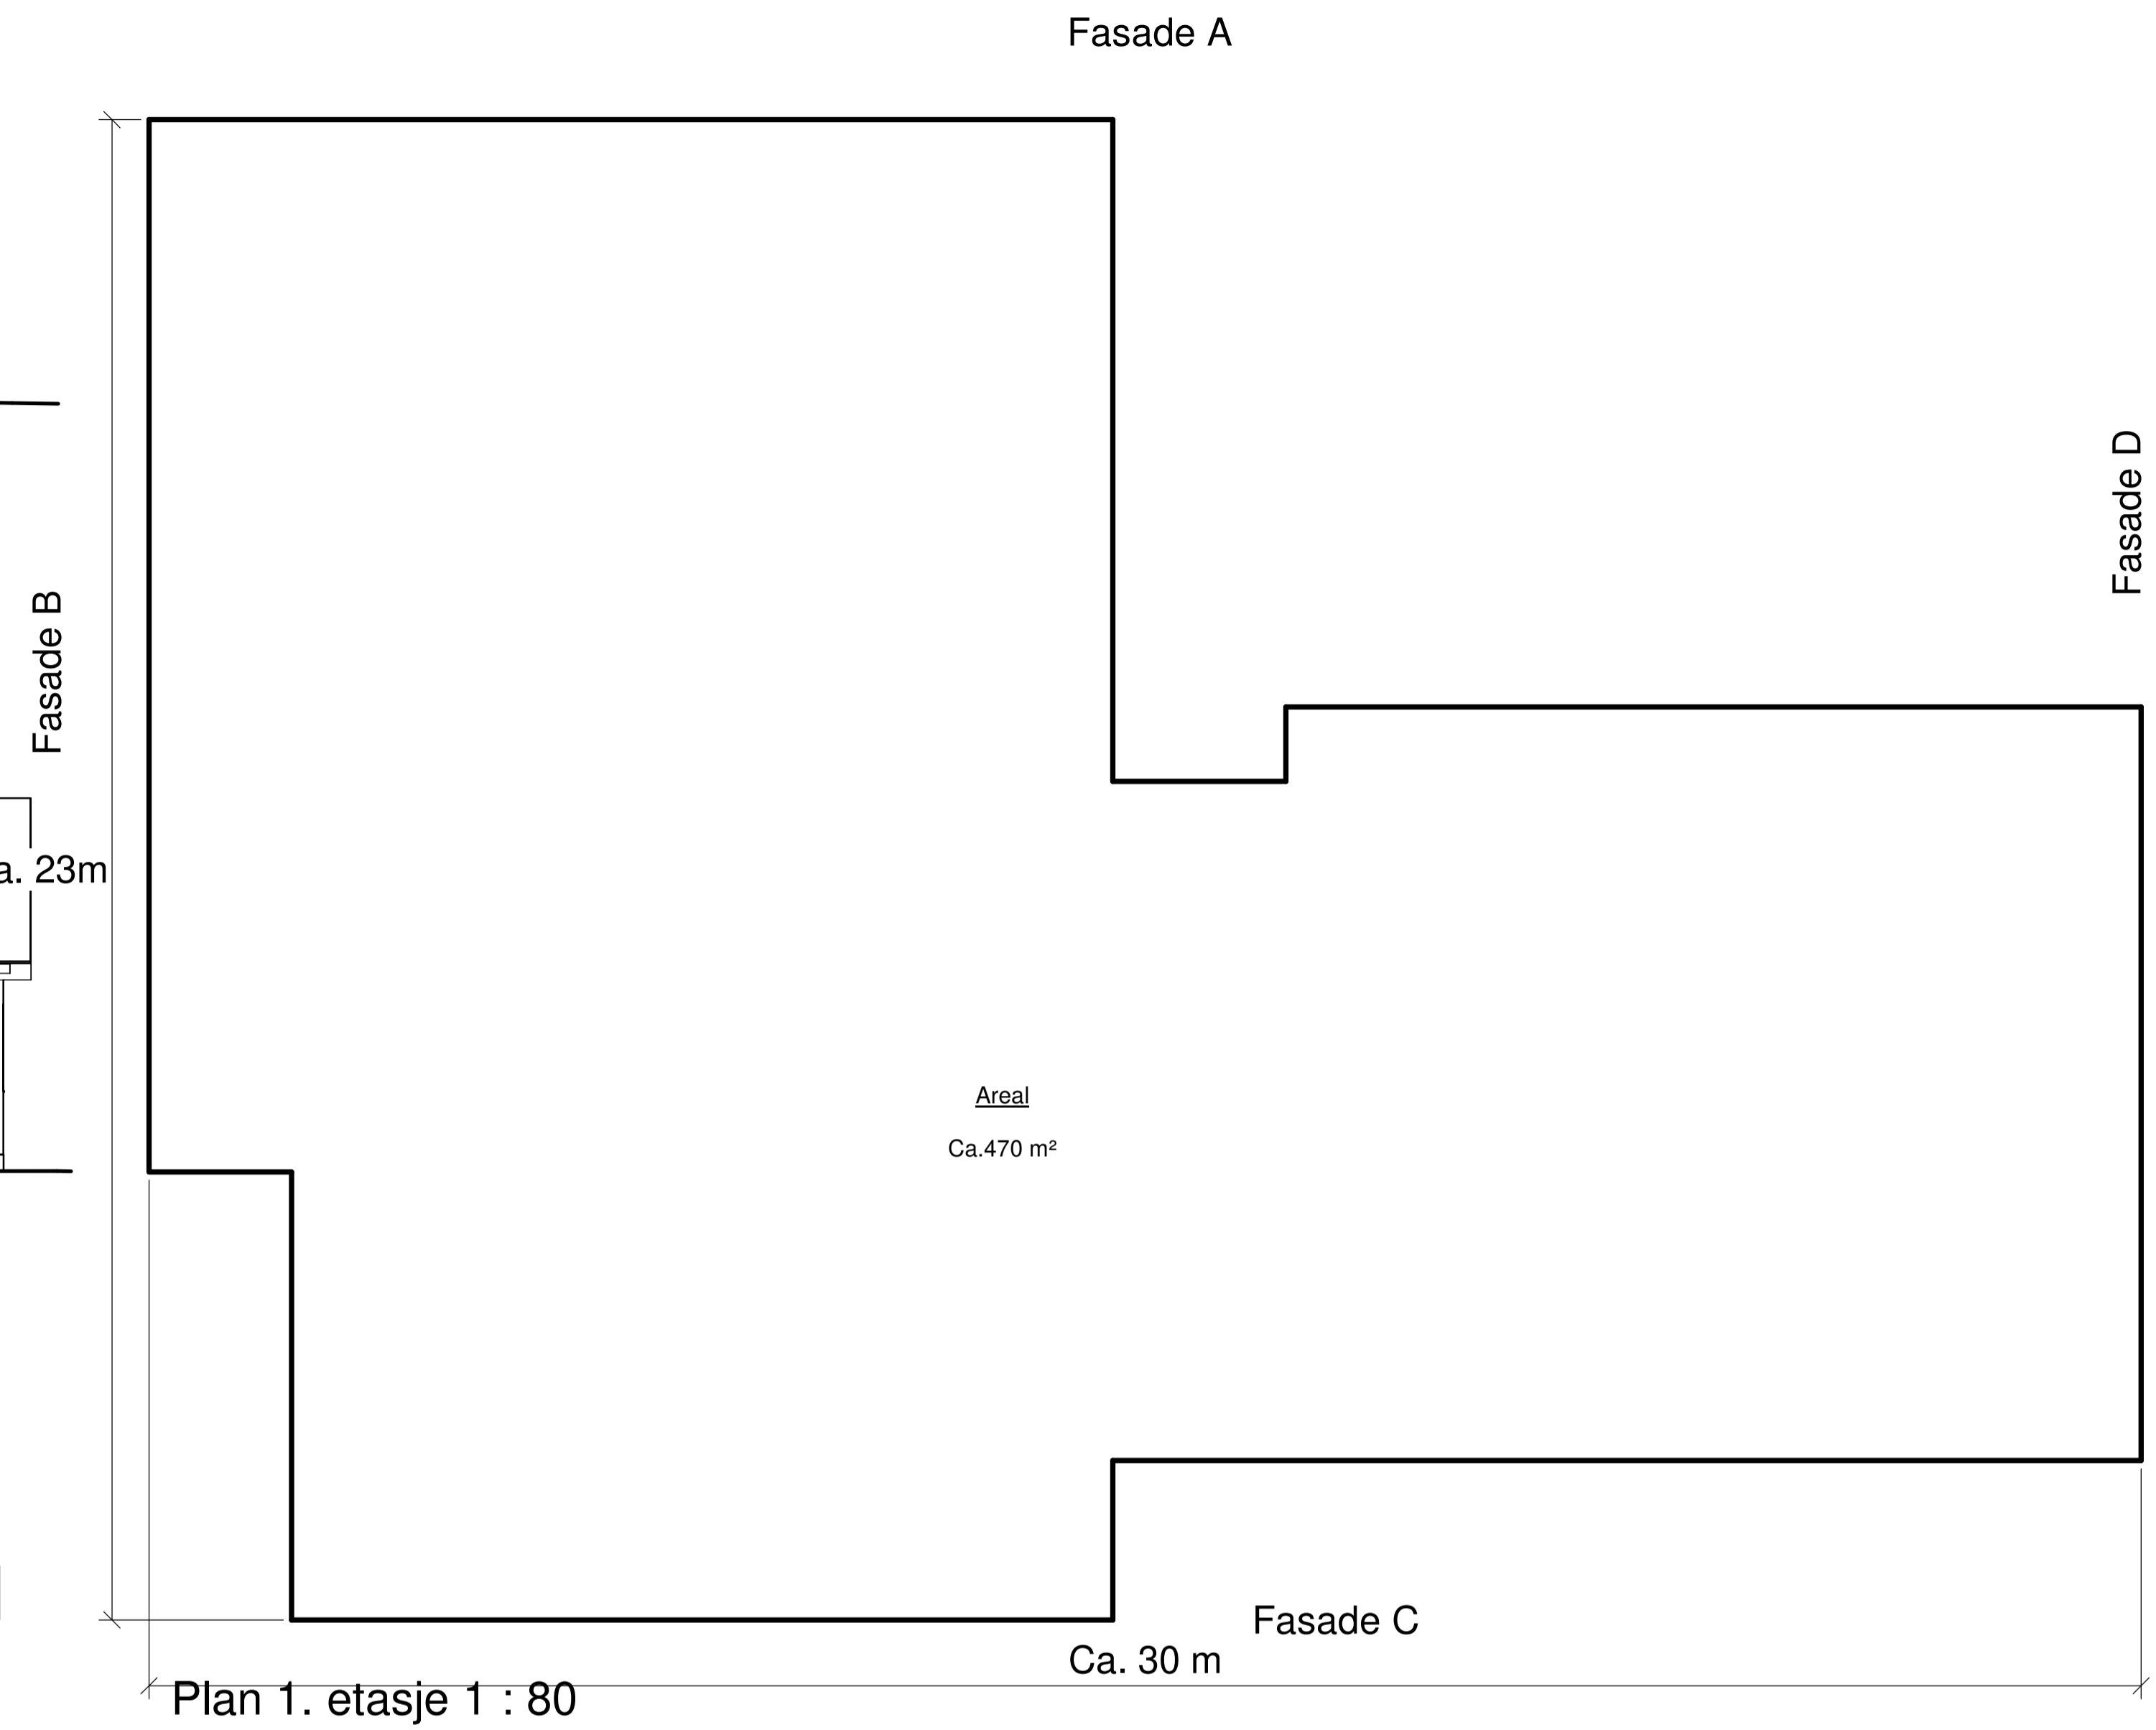

3D 1:150

1A	For konsesjonsøknad	DAL/RL	Stein E. Kjønn	07.06.2021
Rev.	Utgangspunkt/Revisjonsversjon	Revisjon	Revisjon	Revisjon
Seidafjellet transformatorstasjon Kontrollhus Alternativ C Plan og fasader vedlegg til søknad om konsesjon				1:80
Byggherre	Statnett	Divisjon	DIVISJON TEKNOLOGI & UTVIKLING	1:80
Dokument	Prosjektets dokumentnummer	Revisjon		A1
Dokument	Dokumentnummer	Revisjon		1