


NORD  
1 : 100

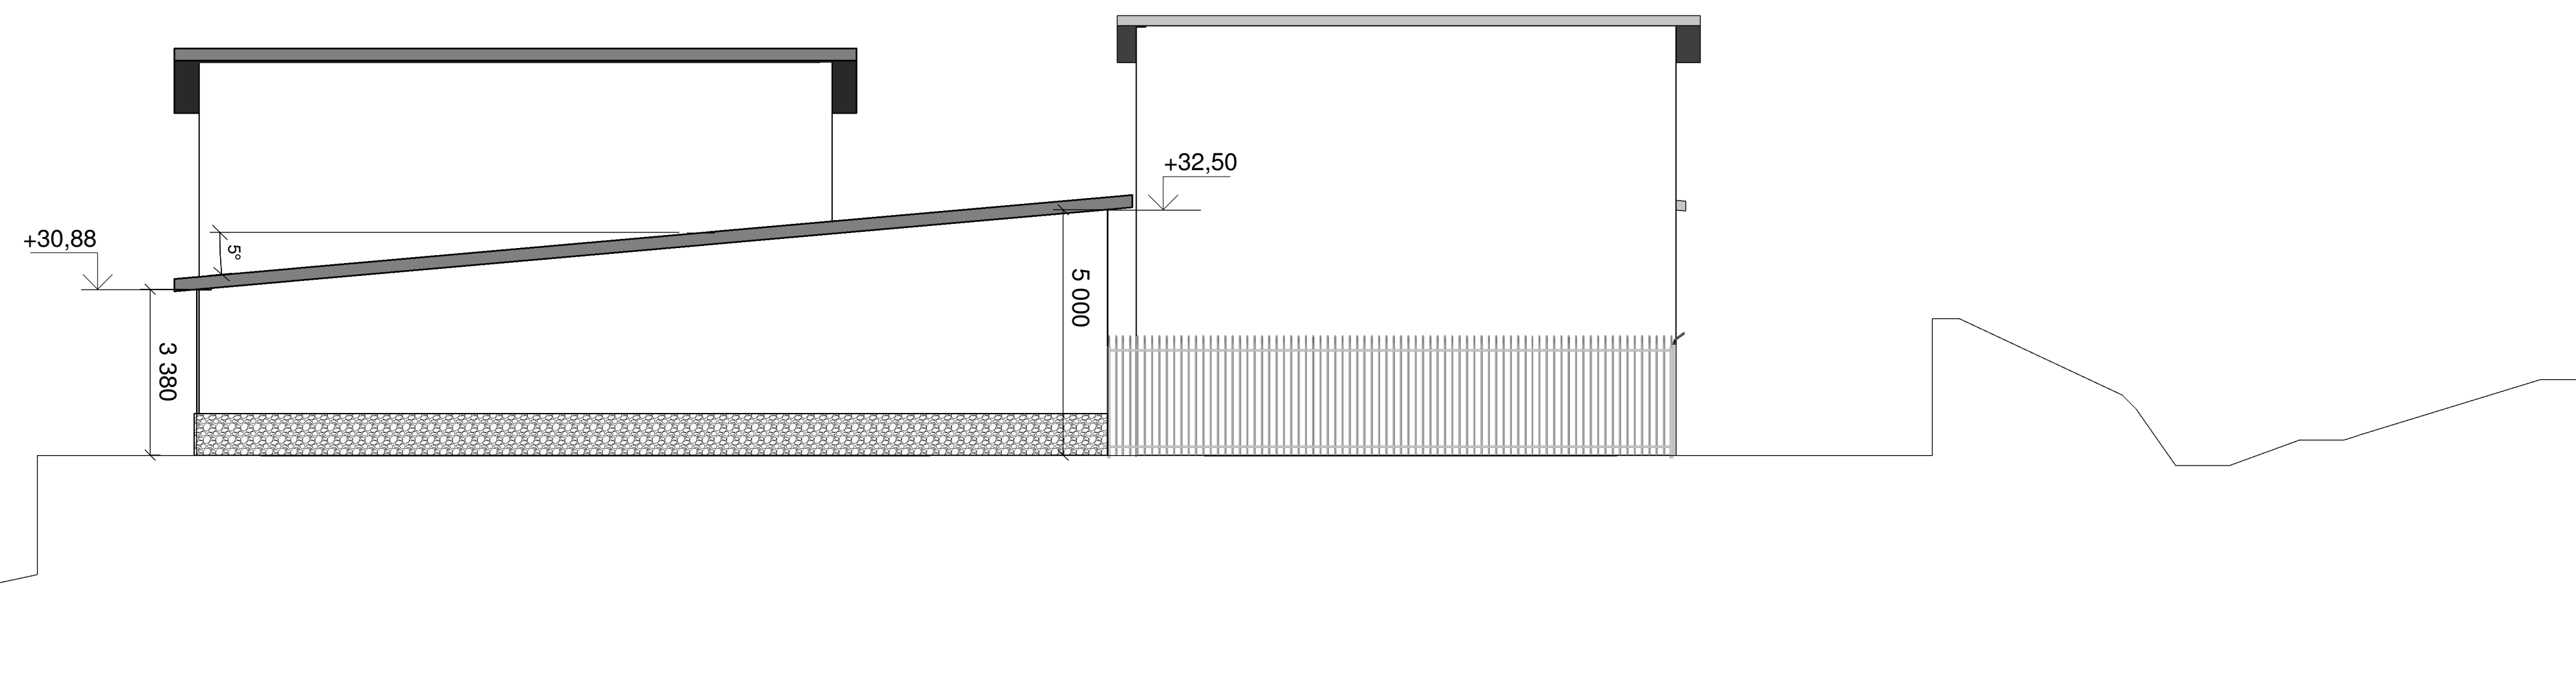

SØR  
1 : 100


Tegningsnummer	Revisjon
B-40-00-02	D07

D07	2024-01-12	Måling av fasader	JonSol	HaGje	GHIsd
D06	2023-10-05	Div. endringer iht diskusjon med oppdragsgiver	JonSol	KKEit	KKEit
E05	2022-04-01	Konsesjonsøknad	KriSko	KKEit	KKEit
D04	2022-03-18	Div. endringer iht diskusjon med oppdragsgiver	KriSko	KKEit	KKEit
E03	2021-01-19	Konsesjonsøknad. Byggetrinn trafocelle T1	SiGud	KKEit	KKEit
D02	2021-01-11	Div. endringer iht diskusjon med oppdragsgiver	SiGud	KKEit	KKEit
D01	2020-12-21	For godkjenning hos oppdragsgiver	SiGud	KKEit	KKEit
Rev.	Dato	Beskrivelse	Utarbeidet	Fagkontroll	Godkjent

Dette dokumentet er utarbeidet av Norconsult AS som del av det oppdraget som fremgår nedenfor. Opphavsretten tilhører Norconsult AS. Dokumentet må bare benyttes til det formål som oppdragsavtalen beskriver, og må ikke kopieres eller gjøres tilgjengelig på annen måte eller i større utstrekning enn formålet tilsier.

**Fagne** Målestokk (gjelder A1)  
1 : 100

Husnes Sago Trafostasjon  
FASADER Nord og Sør

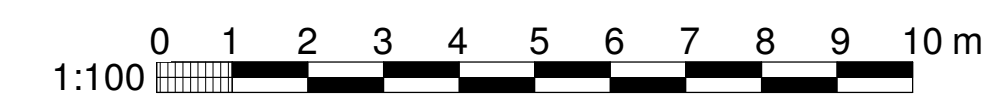

Norconsult	Oppdragsnummer	Tegningsnummer	Revisjon
	5209279	B-40-00-02	D07