

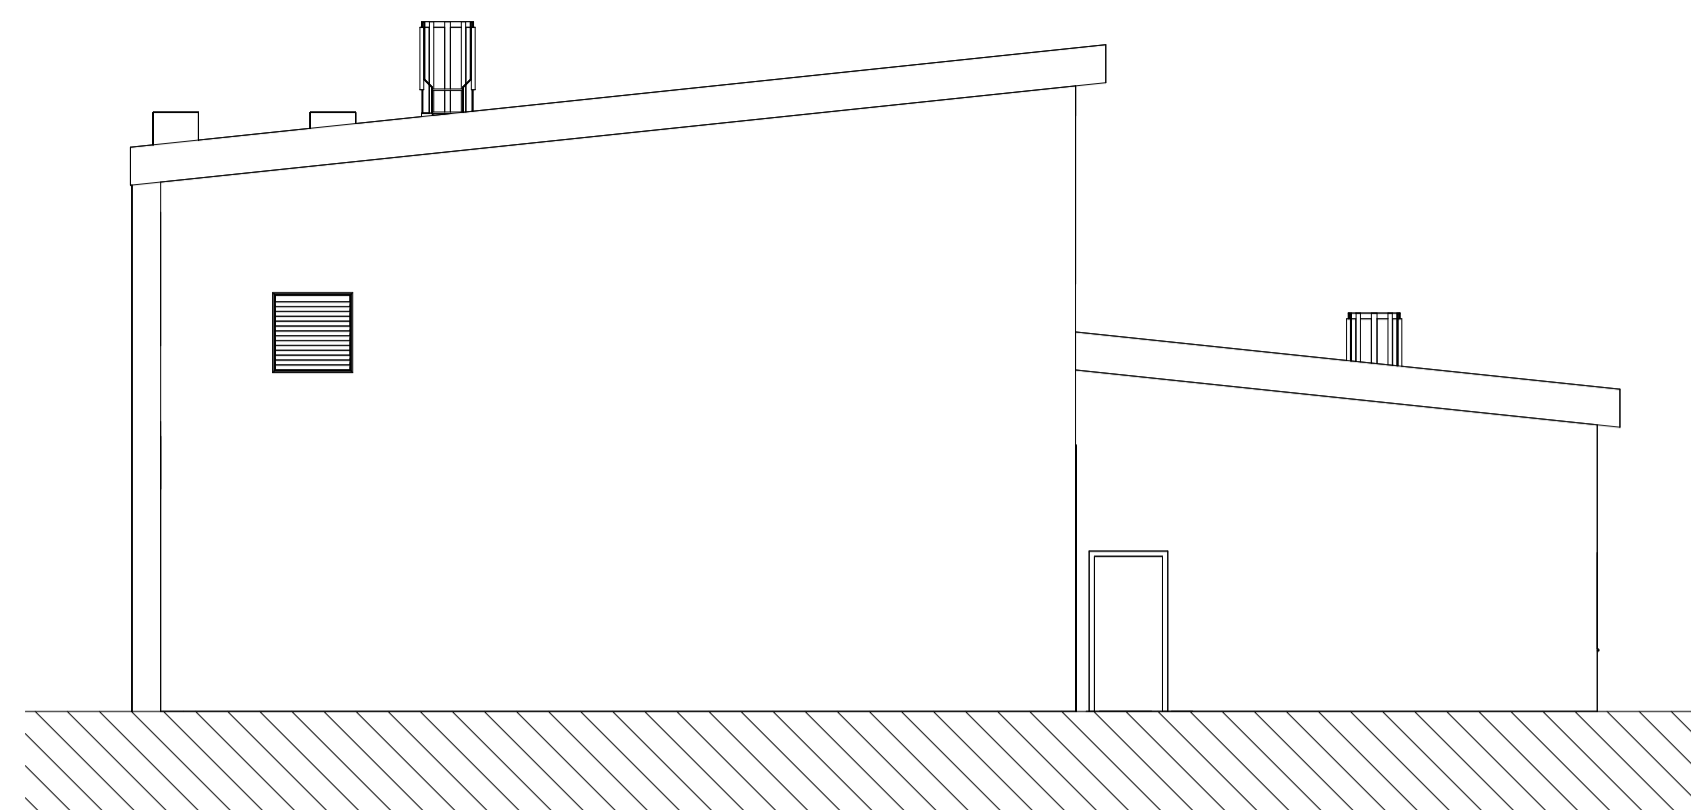


Plan Kontrollhus/GIS-bygg Elvia  
1: 100


B  
10305-MUL-LIA-0094

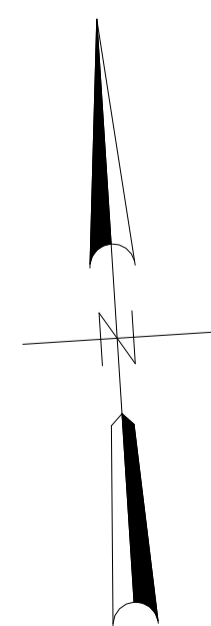

Fasade Nord  
1: 100

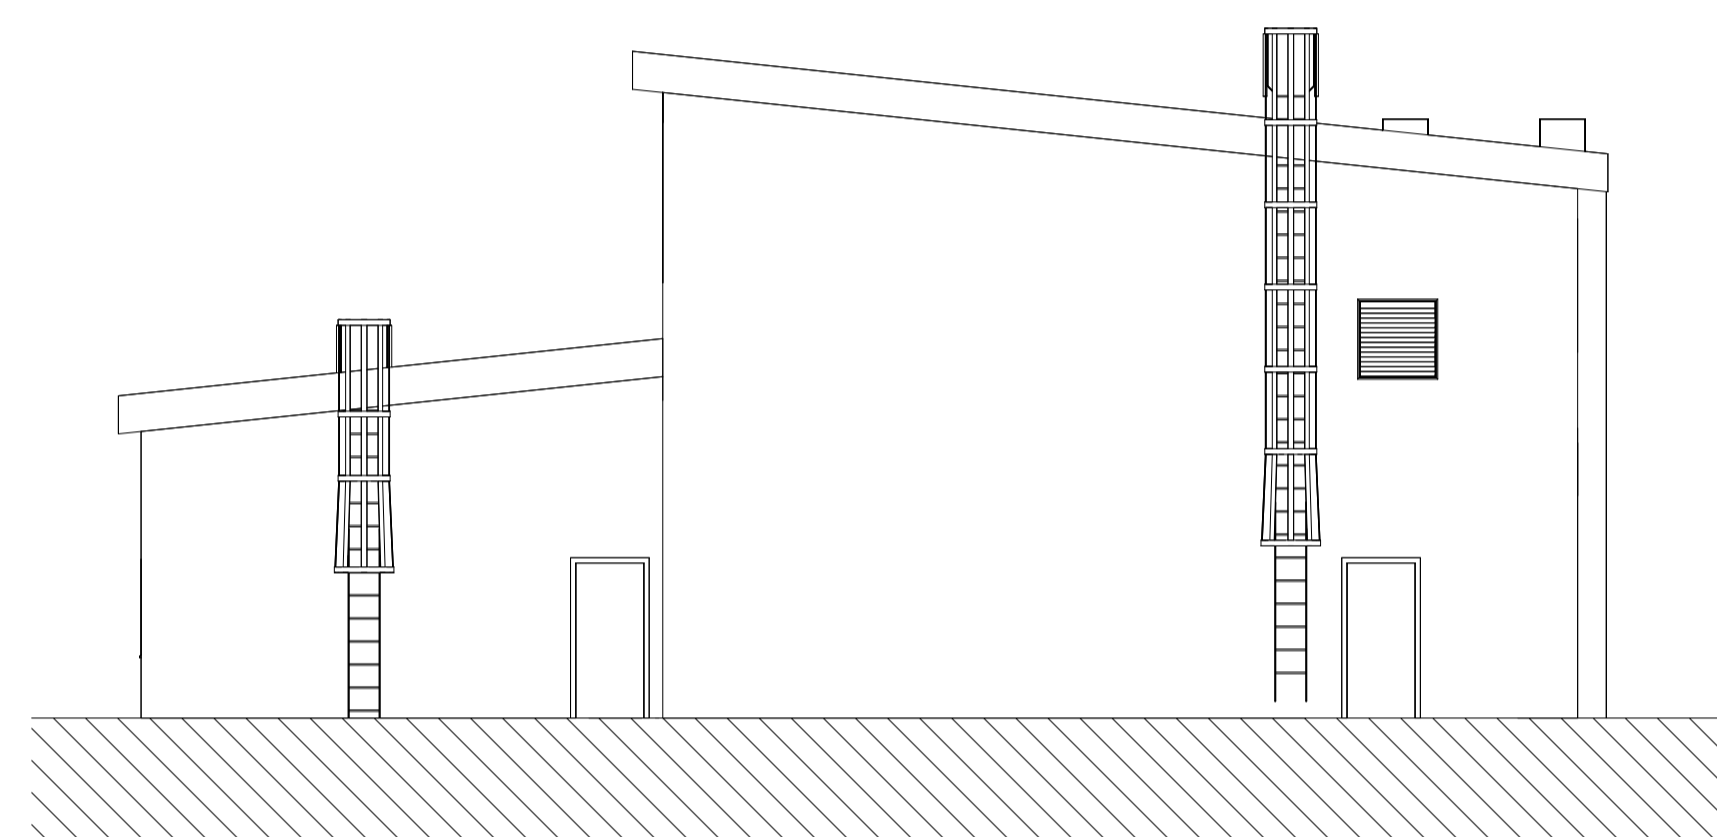


Fasade Sør  
1: 100

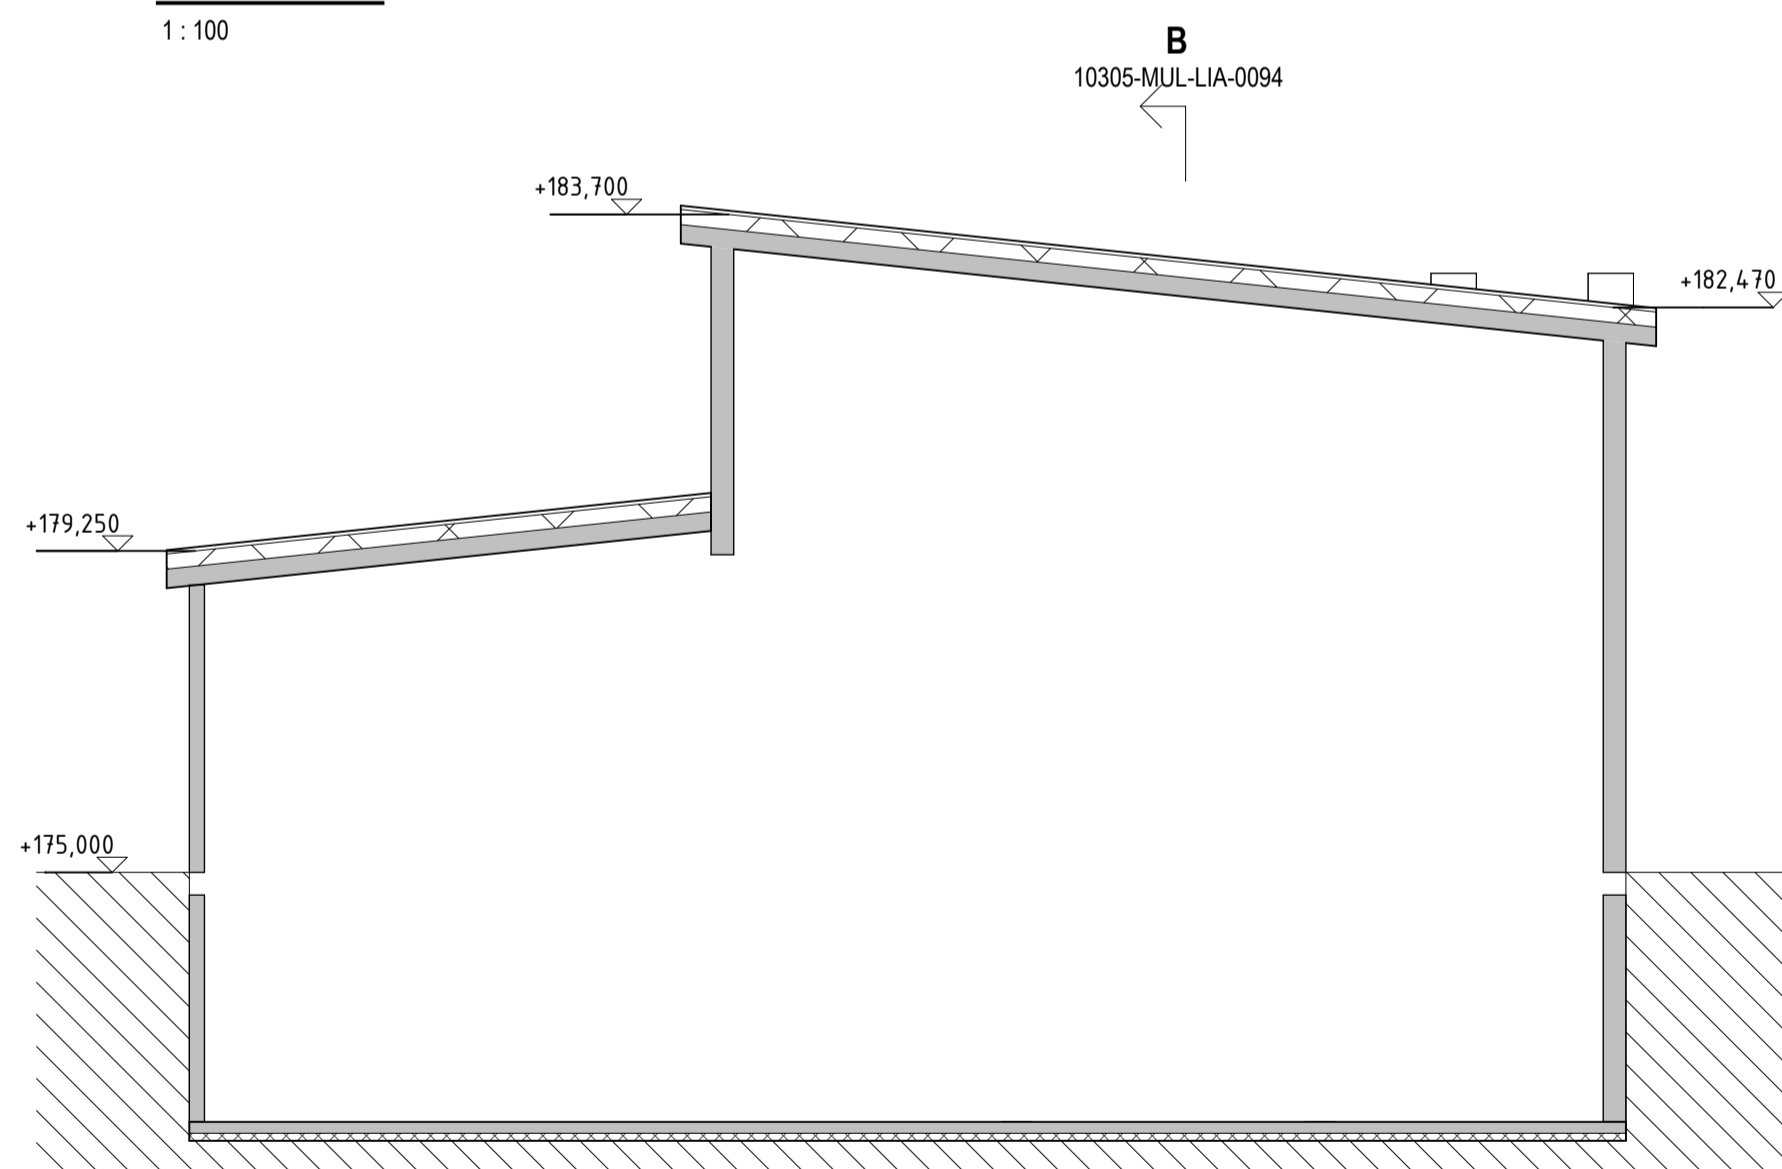


Snitt A Kontrollhus/GIS-bygg Elvia  
1: 100

B  
10305-MUL-LIA-0094


B

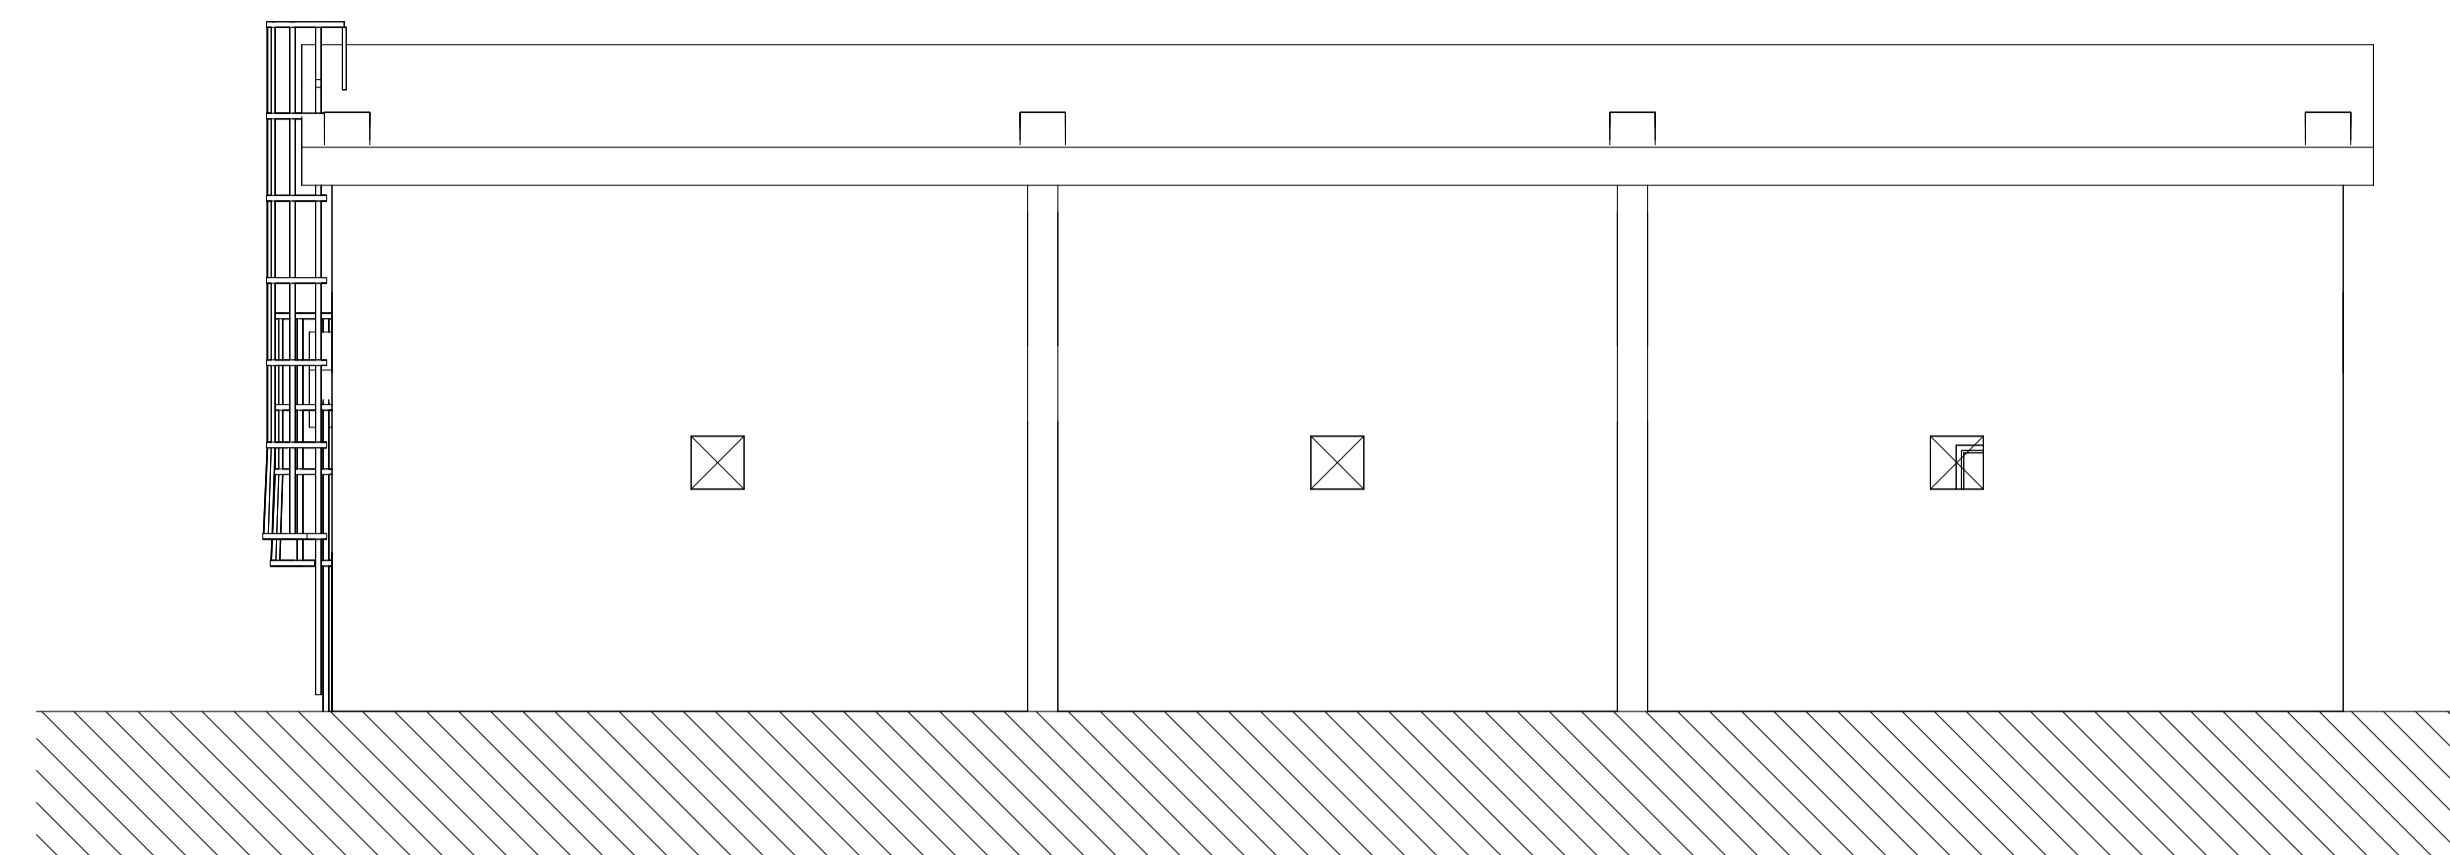

Fasade Øst  
1: 100

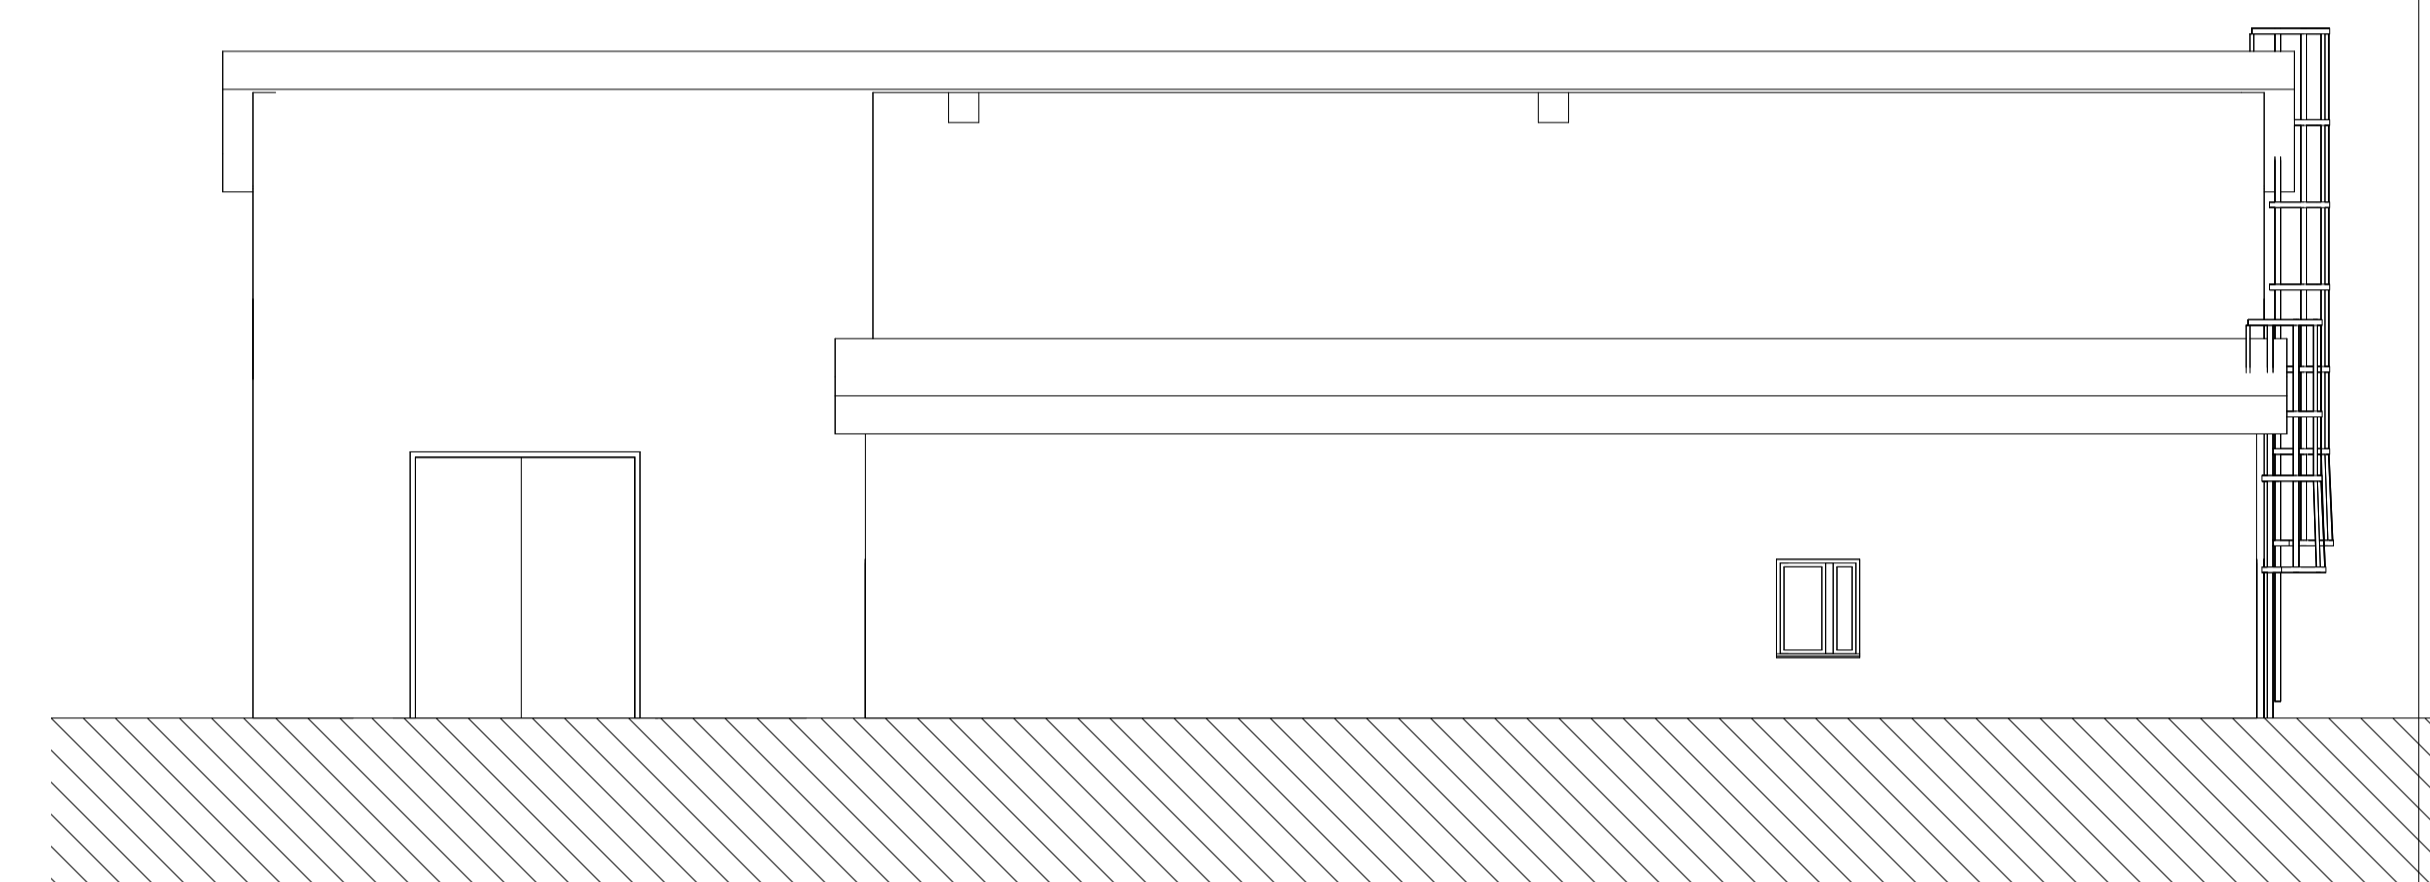

Fasade Vest  
1: 100

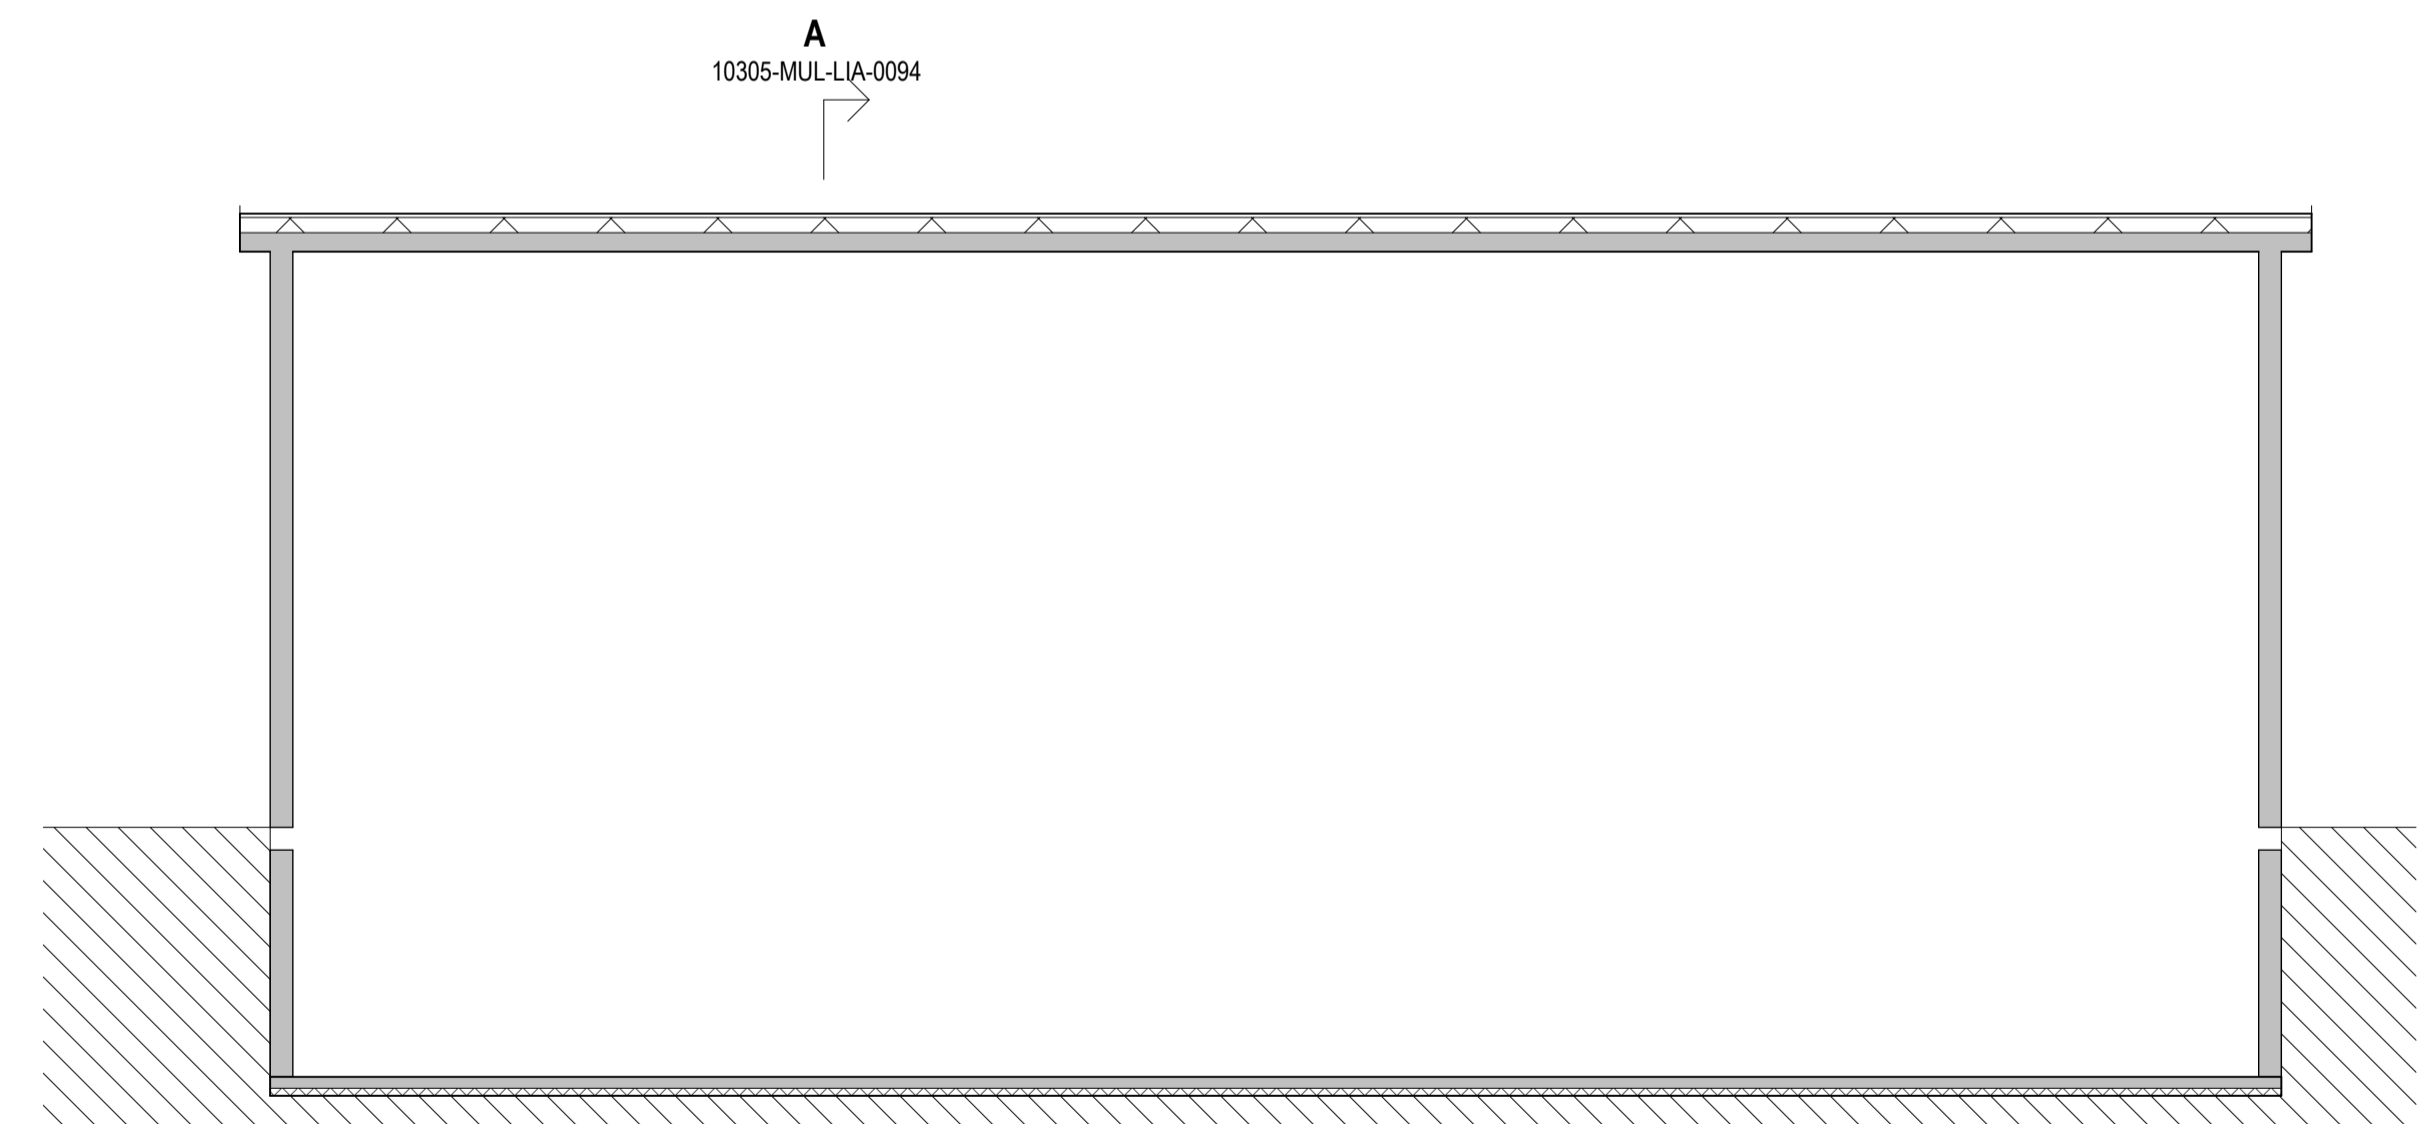

Snitt B Kontrollhus/GIS-bygg Elvia  
1: 100

A  
10305-MUL-LIA-0094

A

02K	Utgitt for detaljplan	HOS	BJAL	ASLT	12.02.2024
01K	Utgitt for detaljplan	HOS	BJAL	ASLT	06.02.2024
Rev.	Utgivelsesgrunn/Revisjonsbeskrivelse	Ufarbeidet	Kontrollert	Godkjent	Dato: 06.02.2024
Prosjekt / Kontrakt nr: 10305 Prosjektering Liåsen alternativ B/KON-005963-28					Håretsak: 10305
Tittel: Liåsen transformatorstasjon Kontrollhus/GIS-bygg Elvia Plan, Fasader og Snitt					Format: 1:100
Byggherre: Statnett					Koordinatsystem: Euref 89 UTM32
Leverandør: Multiconsult					Høydesystem: NN2000
Gradering: K0 Statnett Åpen					Fagansvarlig: N/A
Erstatter dokument: N/A					Utførende: N/A
Leverandørens dokumentnummer: 10242293-01					Format: A1
Dokumentnummer: 10305-MUL-LIA-0094					Blad: 1/1