

Vedl 1 Arealbruksplan

Skogsveier som grunneier har fått tillatelse til å benytte.
Mulig overskuddsmasse vil kunne overtas av grunneier,
dersom det blir overskuddsmasser. Dette er ikke endel av kraftprosjektet, kun til info.

Bekkekryssinger - dimensjoneres for Q200

Hul eik


Dam og inntak

Tilknytning til eksisterende nett her.
Ny jordkabel graves ned i rørtrase til kraftstasjon.

Rørlager på gammel lunneplass for tømmer.

Permanent adkomstvei til inntak langs rørtrase,
fra P1025-P1313. Lengde ca. 288 m

Kraftstasjon

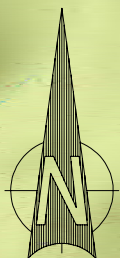

Tegnforklaring



Midlertidig arealbruk



Permanent arealbruk

Lastad kraftverk

Dato 10.02.2026	Konstr. Regnet JOV	Godkjent JGR	Målestokk 1:3500	
ETRS89/UTM SONE 32N NN 2000 høyder				
Arealbruksplan oversikt				Erstattet av:
				901
Henviisning		Beregning		

P 1373.45

P 1

Vannspeil kote 161

Vannspeil kote 159,50

Inntak

Slipp av minstevannføring*

Nedgravd rørtrase

Ålepassasje for oppvandrende ål

Midlertidig arealbruk/riggområde

Avkjørsel for akomst. Bevares i ettertid for adkomst for damrensk

*Minstevannføring slippes både i ålepassasje og igjennom rør i bunn foran rist. Begge ender i kulp med felles vannspeil nedstrøms dam.


Tegnforklaring




Midlertidig arealbruk
Permanent arealbruk

Lastad kraftverk

Dato 10.02.2026	Konsept tegnet JOV	Godkjent JGR	Målestokk 1:250	
ETRS89/UTM SONE 32N NN 2000 høyder				
Arealbrukskart inntak				Erstattning for
				Erstattet av 902
Henvending		Beregning		

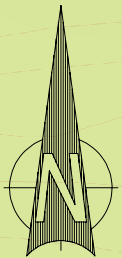

Vedl 1 Arealbruksplan

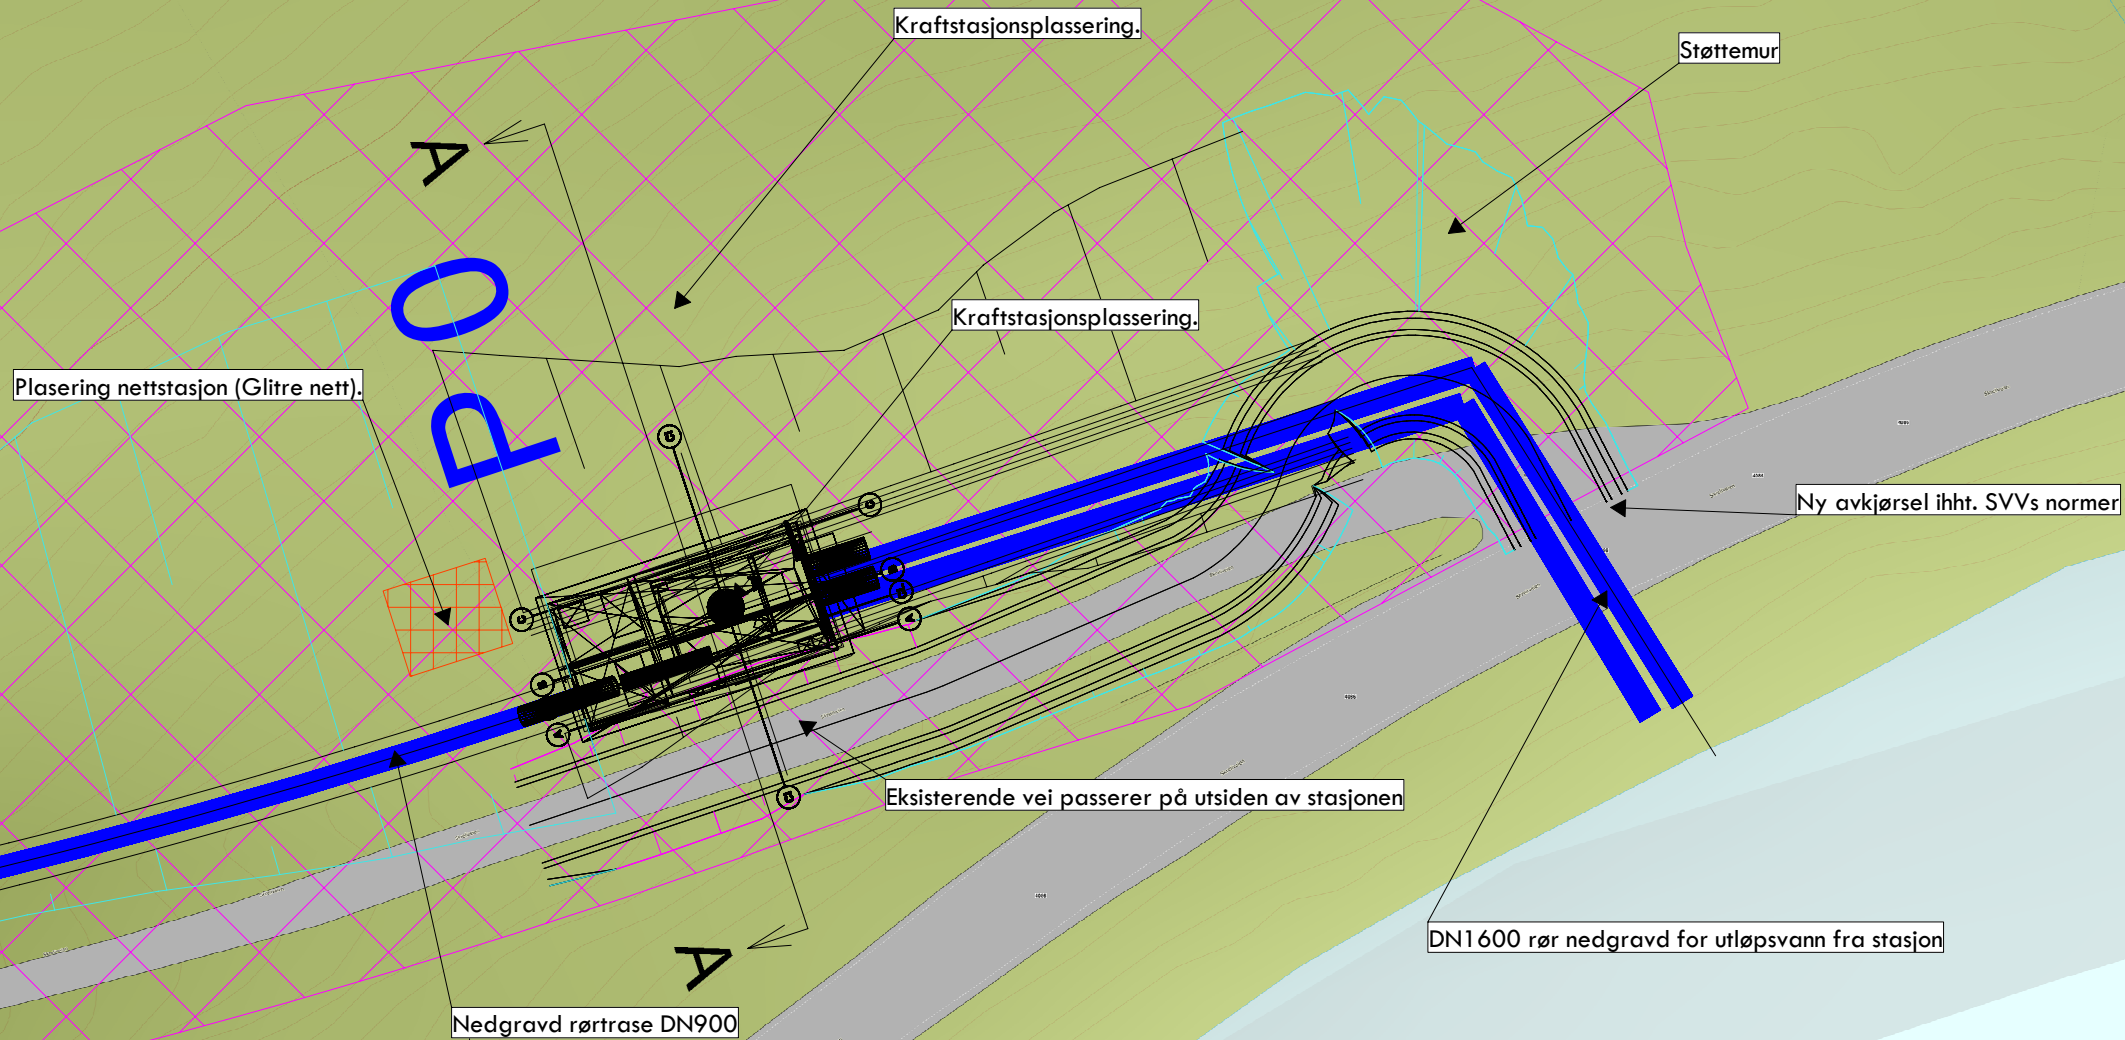

Tegnforklaring				
 			Midlertidig arealbruk Permanent arealbruk	
Lastad kraftverk				
Dato 10.02.2026	Konstr./regnet JOV	Godkjent JGR	Målestokk 1:250	Erstattning for Erstattet av 903
ETRS89/UTM SONE 32N NN 2000 høyder				
Arealbrukskart kraftstasjon				
Henviisning		Beregning		