



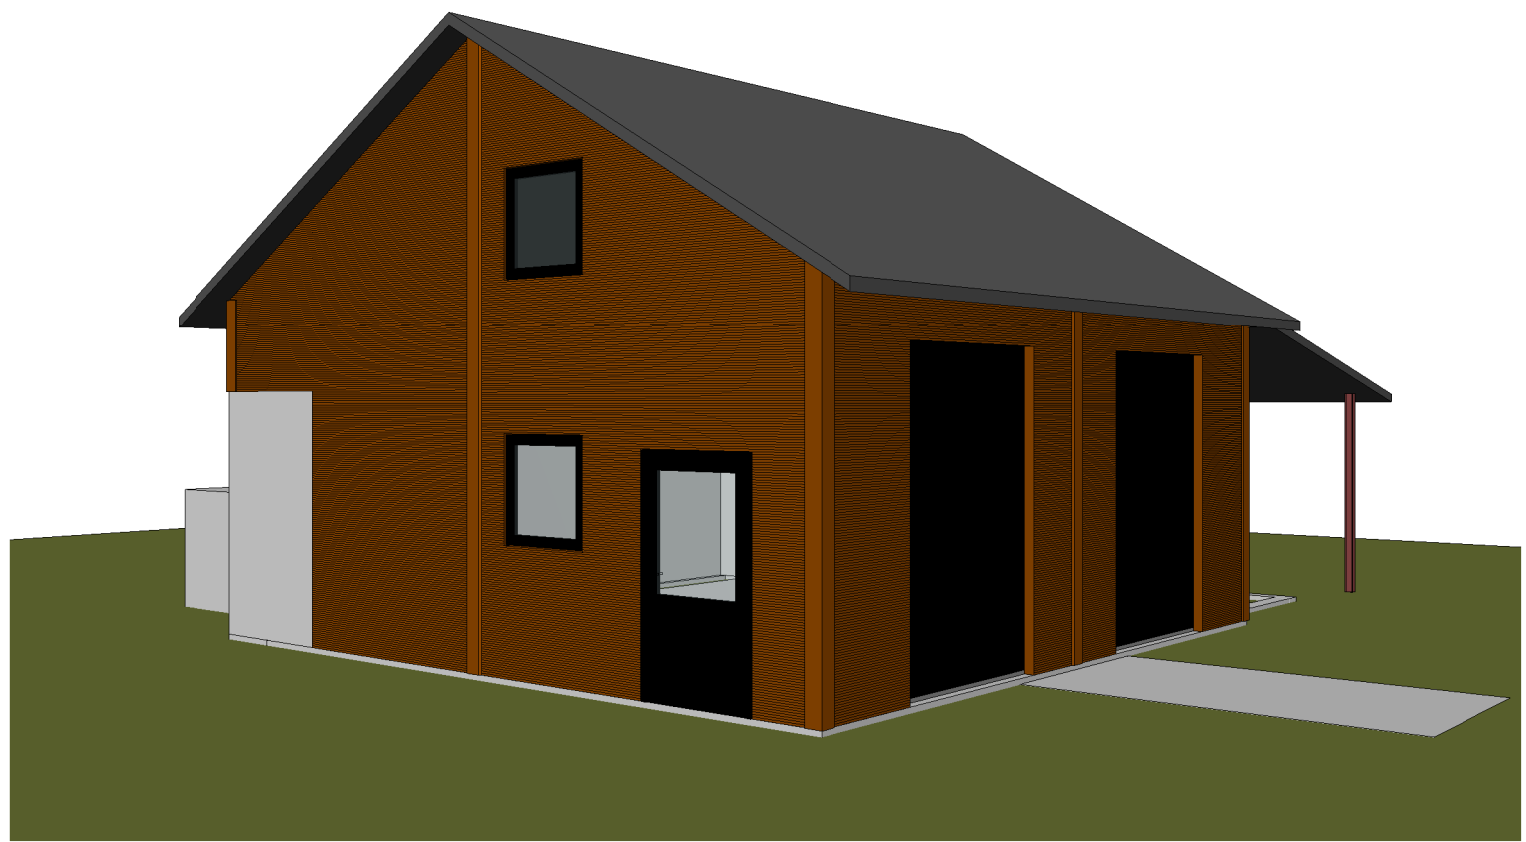

3D View 1

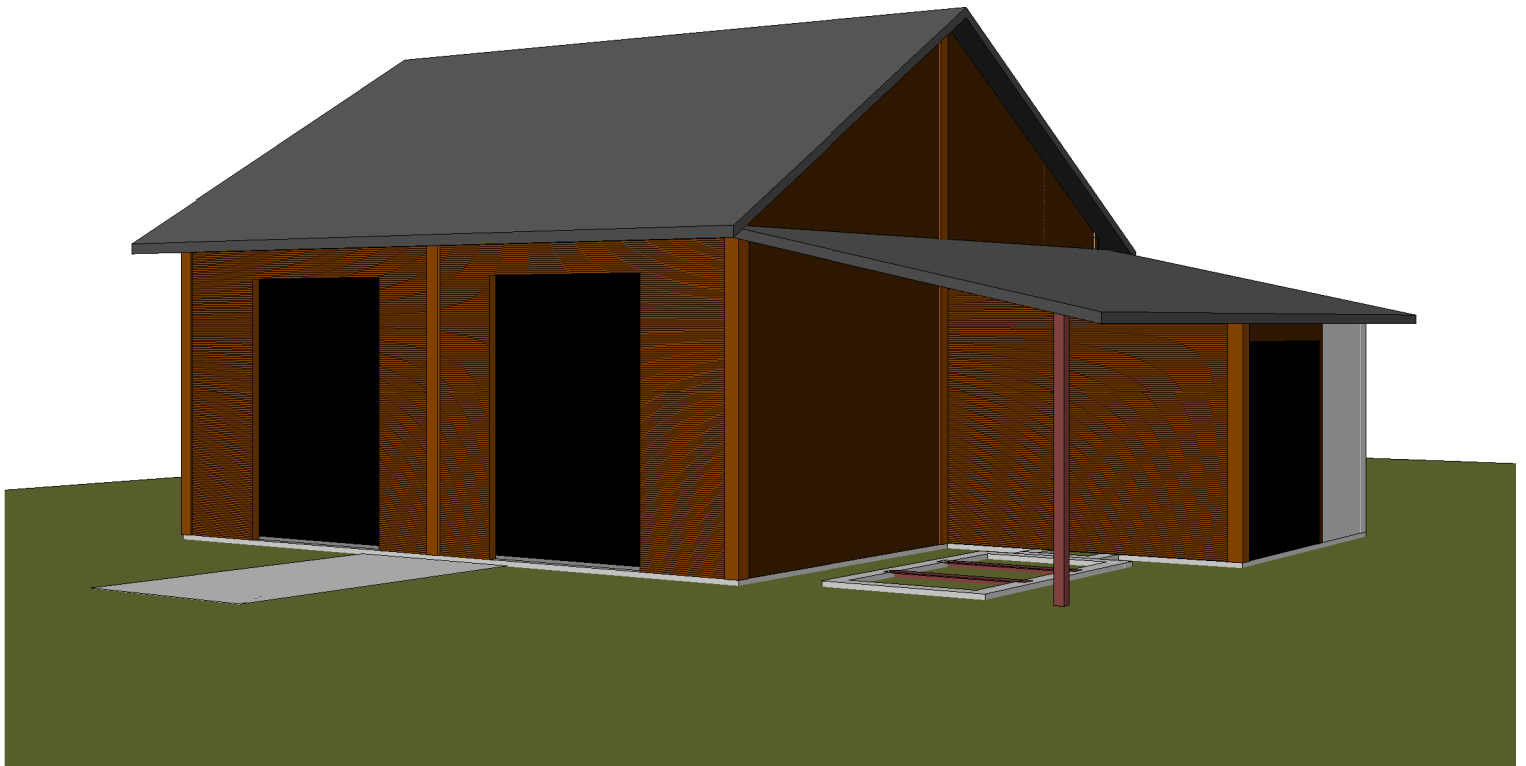

3D View 2

Sandwichpanel Norge

Sandwichpanel Norge

Lyselvå kraftverk

BYGG·KON

Prosjektledelse - Arkitekt - Byggeteknikk

Travbaneveien 3, 4031 Stavanger
Telefon 51 97 44 00

Status

Skisse

Prosjekt nr.
23027

Tegnet av
OHT

Kontr. av
OHT

Perspektiv

Tegning nr

A3000

Rev

Dato

23.02.23

Målestokk

Ark

A3