


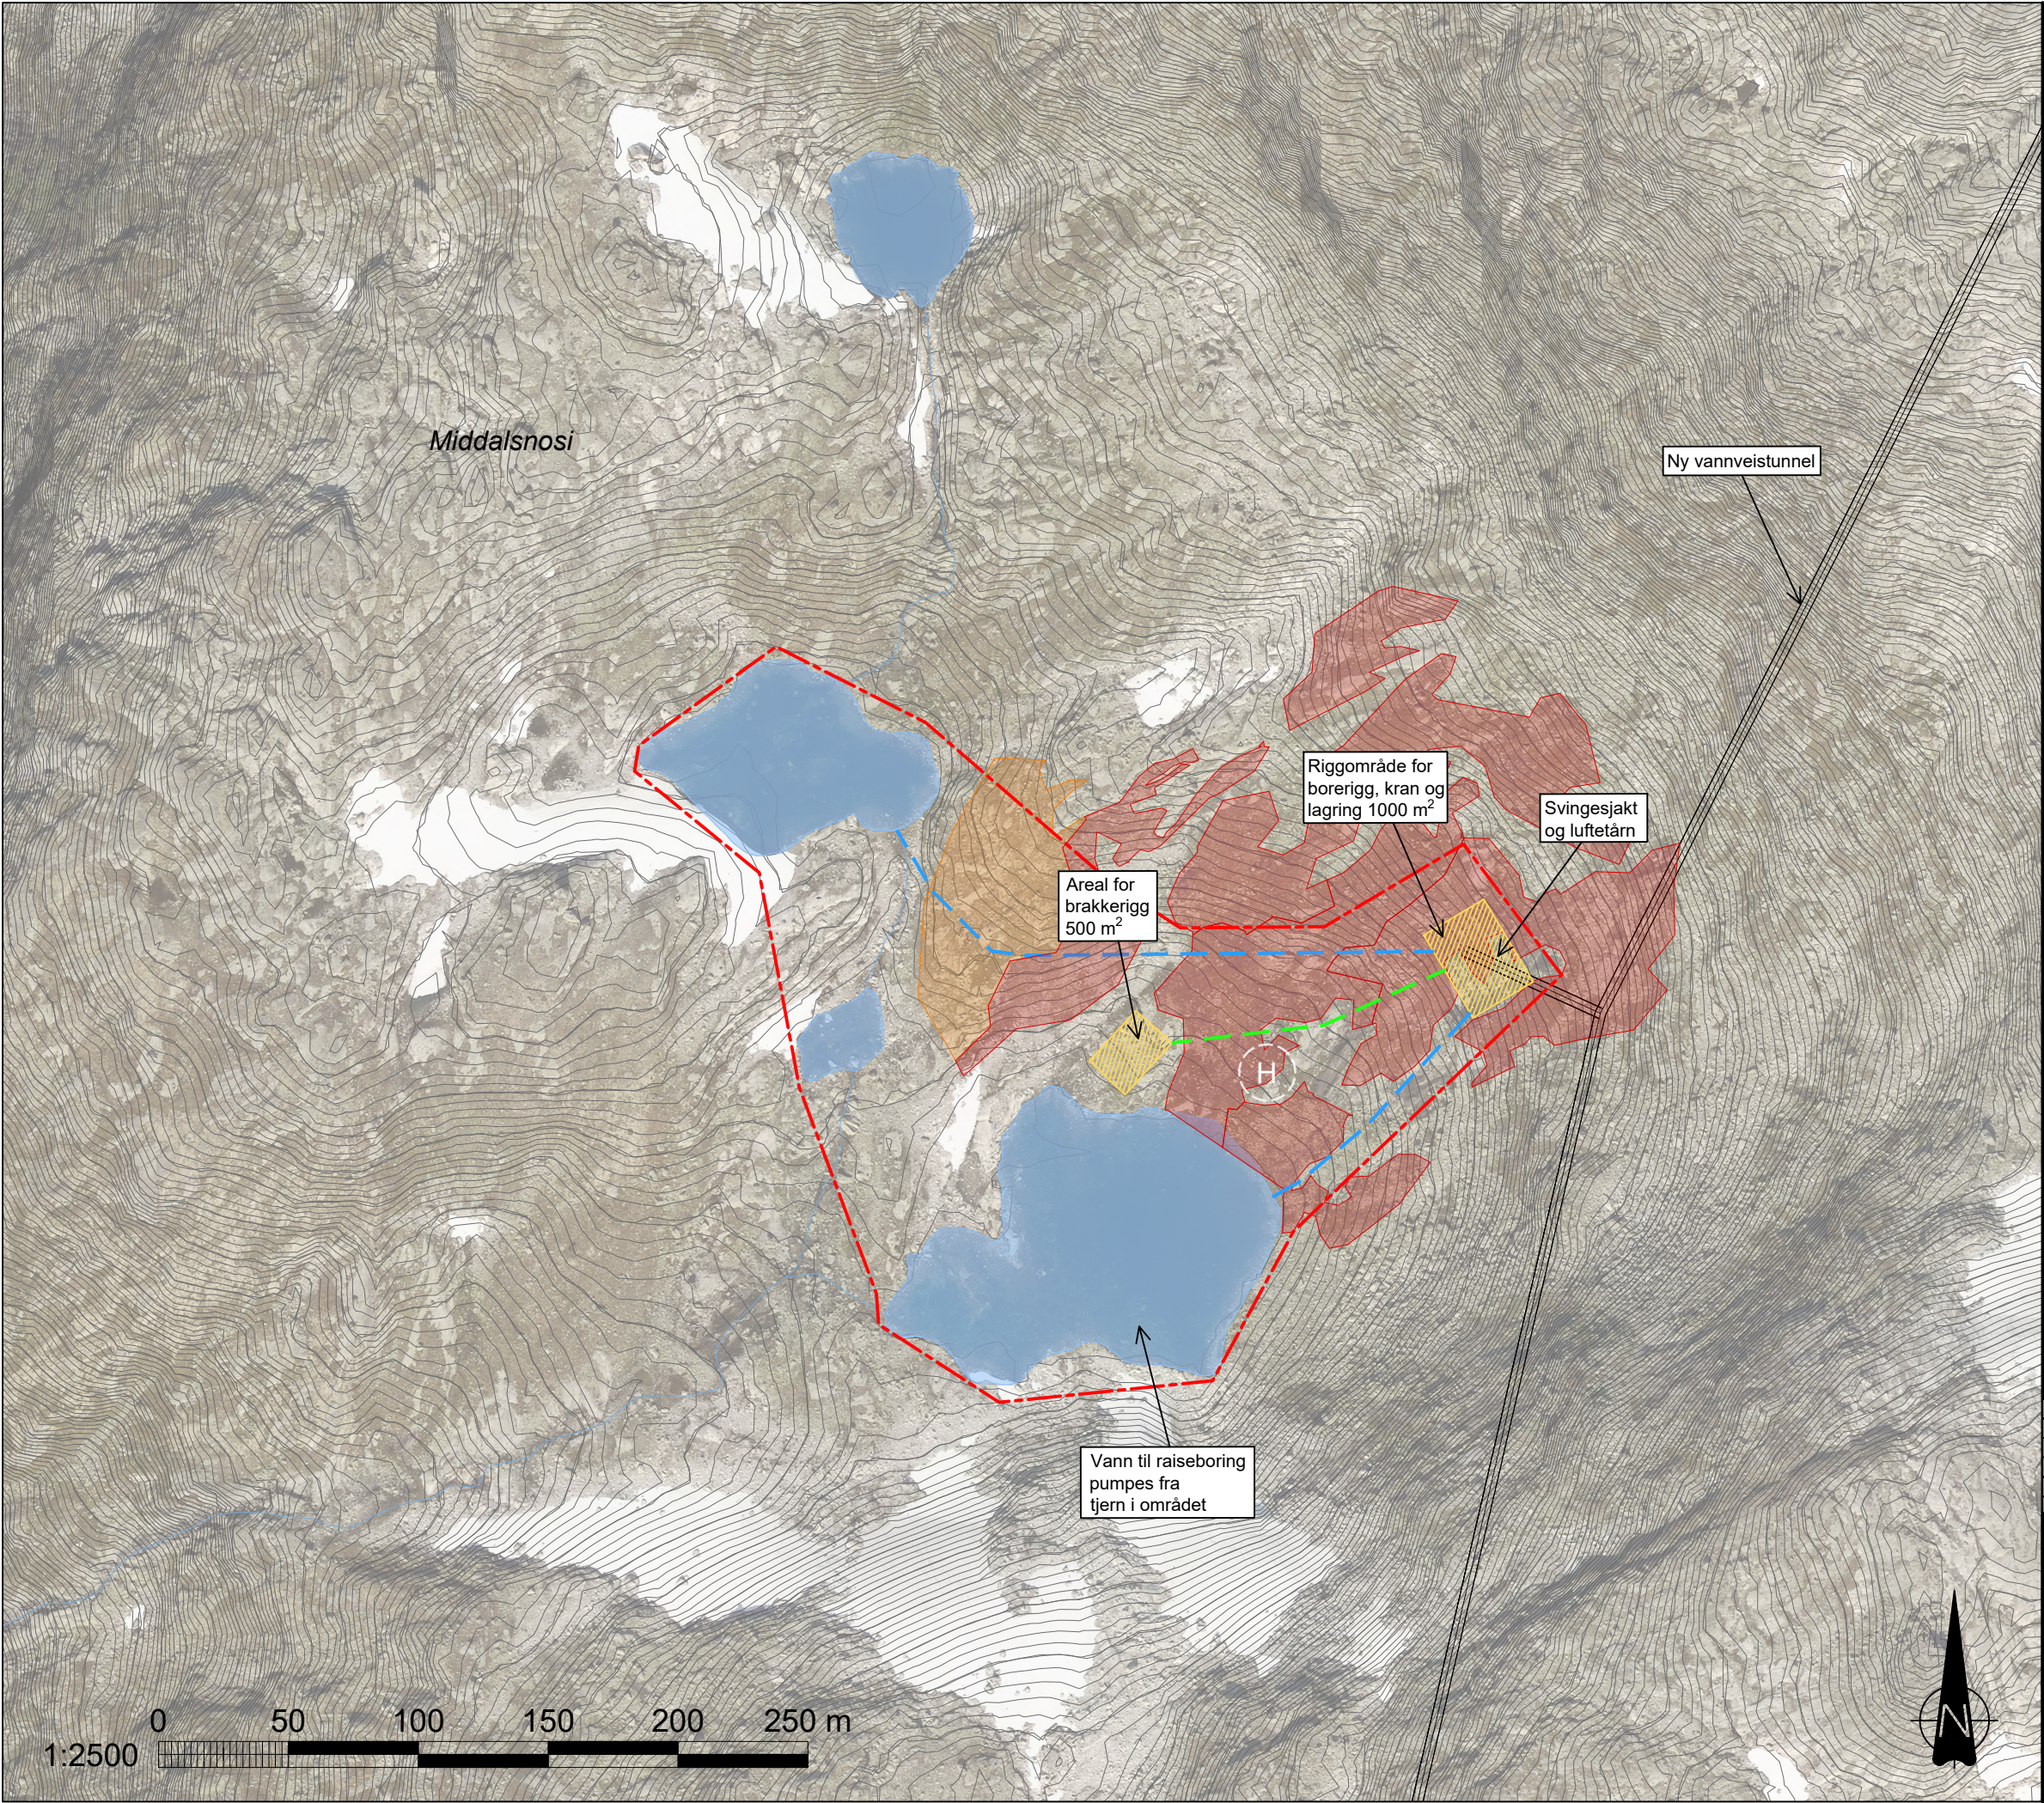

TEGNFORKLARING

Inngrepsgrense

Riggområde (midlertidig)

Terrengtransport (teoretisk linje)

Vannledning (antatt trasé)

Naturtype - Svært stor verdi

Naturtype - Stor Verdi

Helikopterlanding

Midlertidig arealbruk kan tilpasses innenfor inngrepsgrensen

1. Høydesystem: NN2000
2. Koordinatsystem: NTM sone 7
3. Ekvidistanse: 1 meter

Hydro Document number EA-02916-NOR-Y58-009

Utgivelseskode M Revisjon 03

E05	2026-09-16	For godkjenning hos myndigheter	GoHLo	Olkle	FreKle
E04	2024-12-06	For godkjenning hos myndigheter	Ragstr	Olkle	Benesj
B03	2024-11-21	For info/kommentar hos eksterne parter	Ragstr	Olkle	Benesj
B02	2024-04-12	For info/kommentar hos eksterne parter	Ragstr	Olkle	Benesj
B01	2024-02-01	For info/kommentar hos eksterne parter	Ragstr	Olkle	Benesj
Rev.	Dato	Beskrivelse	Utarbeidet	Fagkontroll	Godkjent

Dette dokumentet er utarbeidet av Norconsult AS som del av det oppdraget som fremgår nedenfor. Opphavsretten tilhører Norconsult AS. Dokumentet må bare benyttes til det formål som oppdragsavtalen beskriver, og må ikke kopieres eller gjøres tilgjengelig på annen måte eller i større utstrekning enn formålet tilsier.

Hydro Energi AS	Målestokk (gjelder A3)
	1:2500

Illvatn kraftstasjon

Tilløpstunnel

BAT-Oversikt/situasjonsplan

Svingesjakt Middalsnosi

Arealbruksplan

Norconsult	Oppdragsnummer	Tegningsnummer	Revisjon
	52303967	L-003	E05