



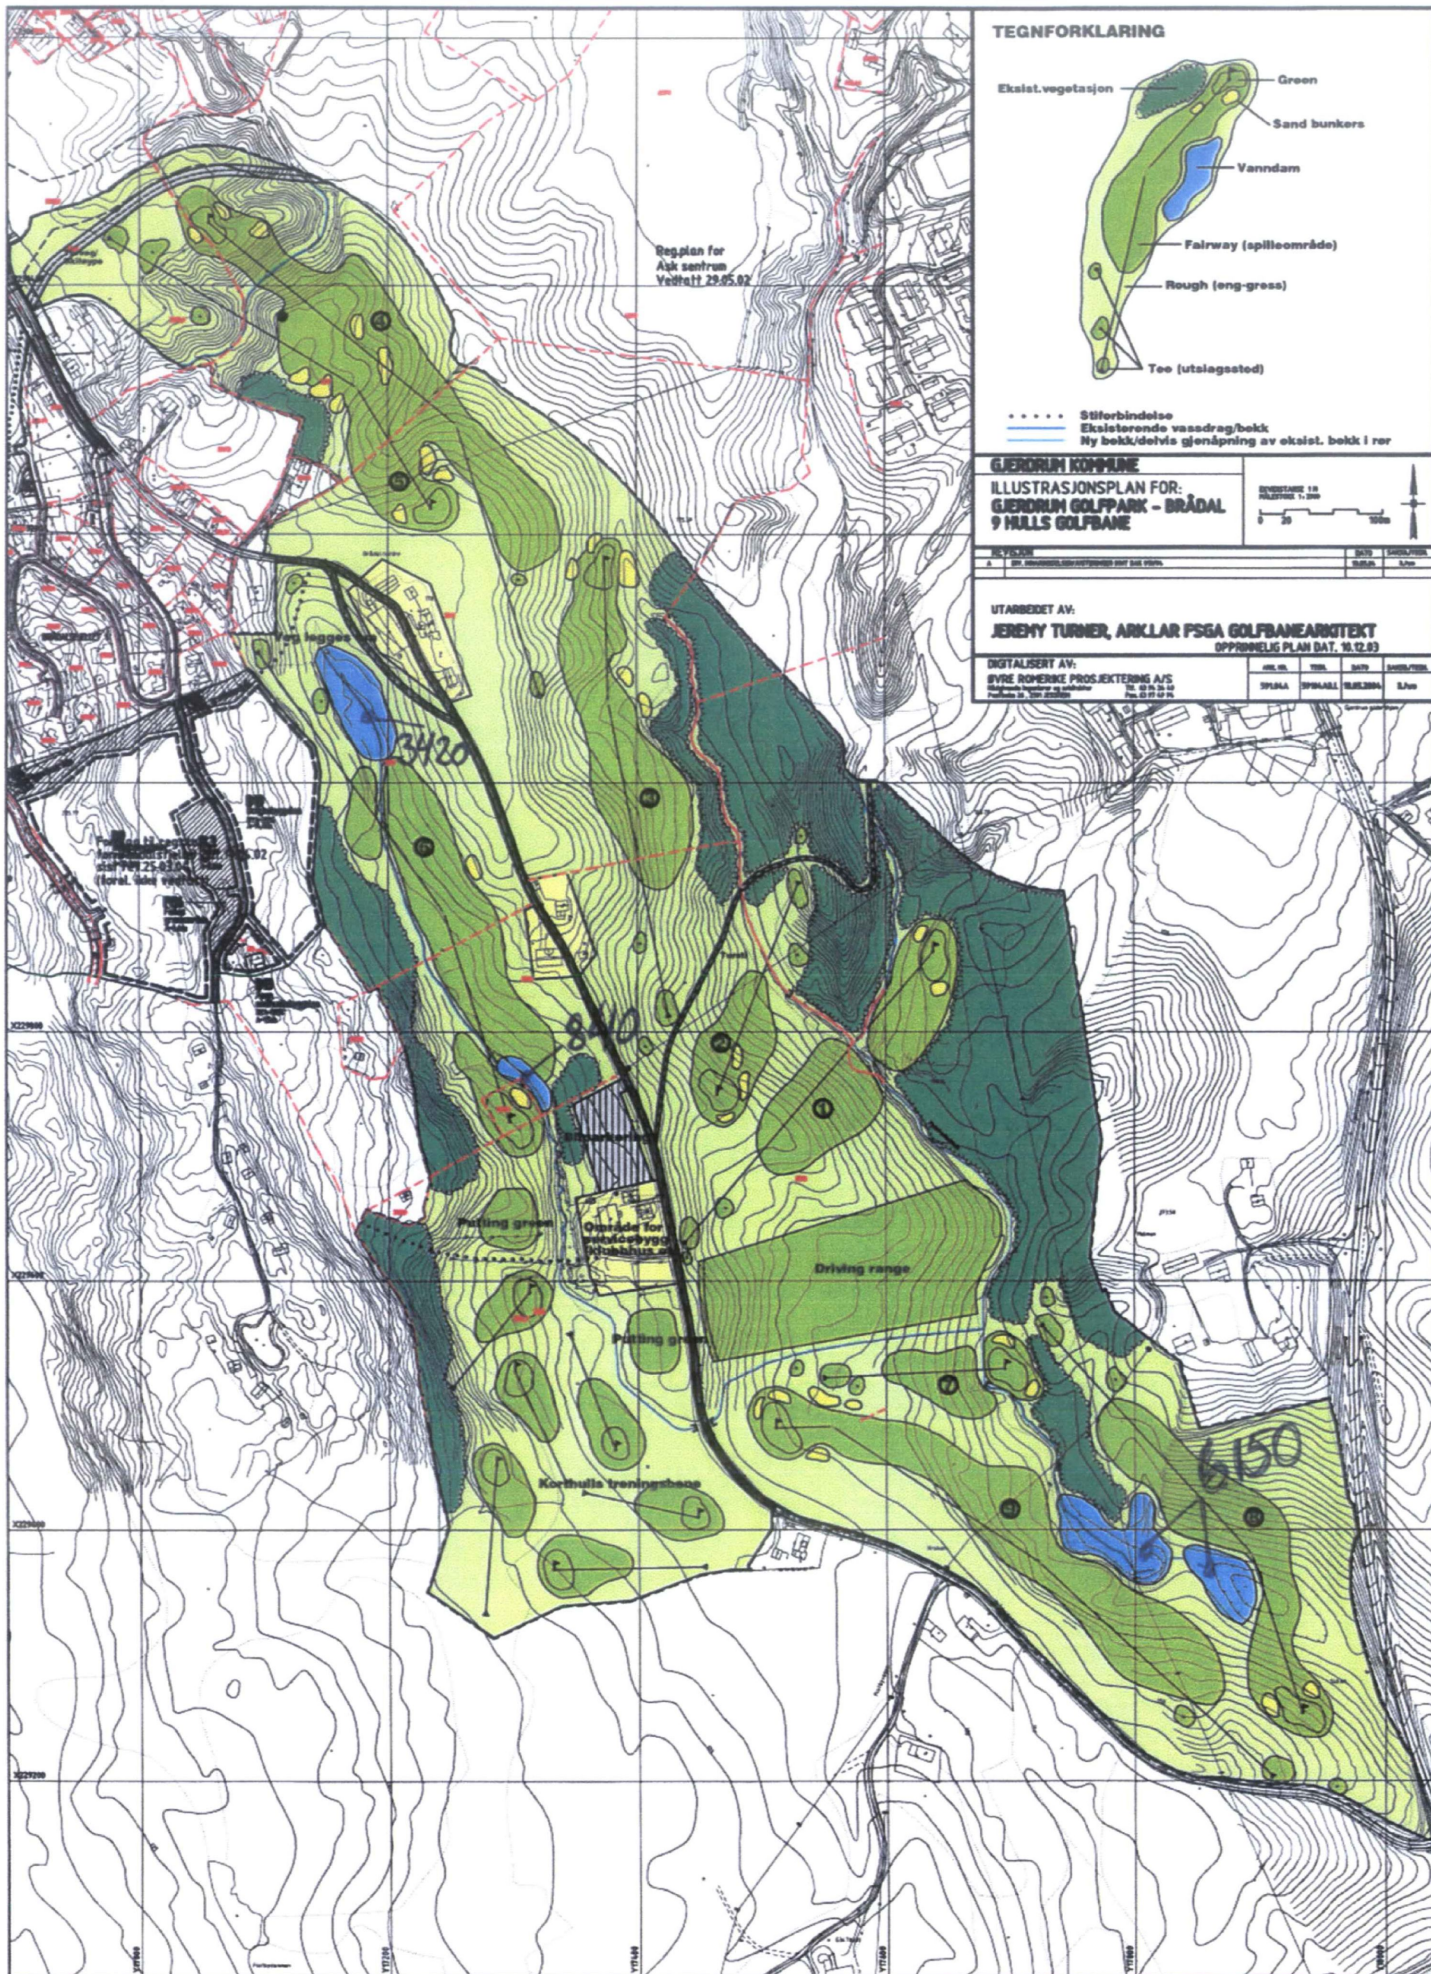

TEGNFORKLARING

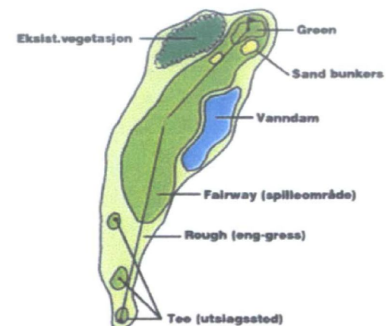

..... Stiforbindelse
 Eksisterende vassdrag/bekk
 Ny bekk/delvis gjenåpning av eksist. bekk i rør

GJERDRUM KOMMUNE

ILLUSTRASJONSPLAN FOR: GJERDRUM GOLFPARK - BRÅDAL 9 HULLS GOLFBANE



REVISJON	REVISJONSDATO	REVISJONSBESKRIVELSE	REVISJONSBETJENEST
A		1. OPPDRAGSUTVÆRDERING AV DAT. PLAN	

UTARBEIDET AV:

JEREMY TURNER, ARKLAR PSGA GOLFBANEARBEIDSTEXT
 OPPDRAGSPLAN DAT. 10.12.03

DIGITALISERT AV:

PROSJEKTANT	PROSJEKTLEDER	PROSJEKTANT	PROSJEKTLEDER
JYVE ROSENKRANS PROSJEKTERING A/S	PER E. ROSENKRANS	JYVE ROSENKRANS PROSJEKTERING A/S	PER E. ROSENKRANS