
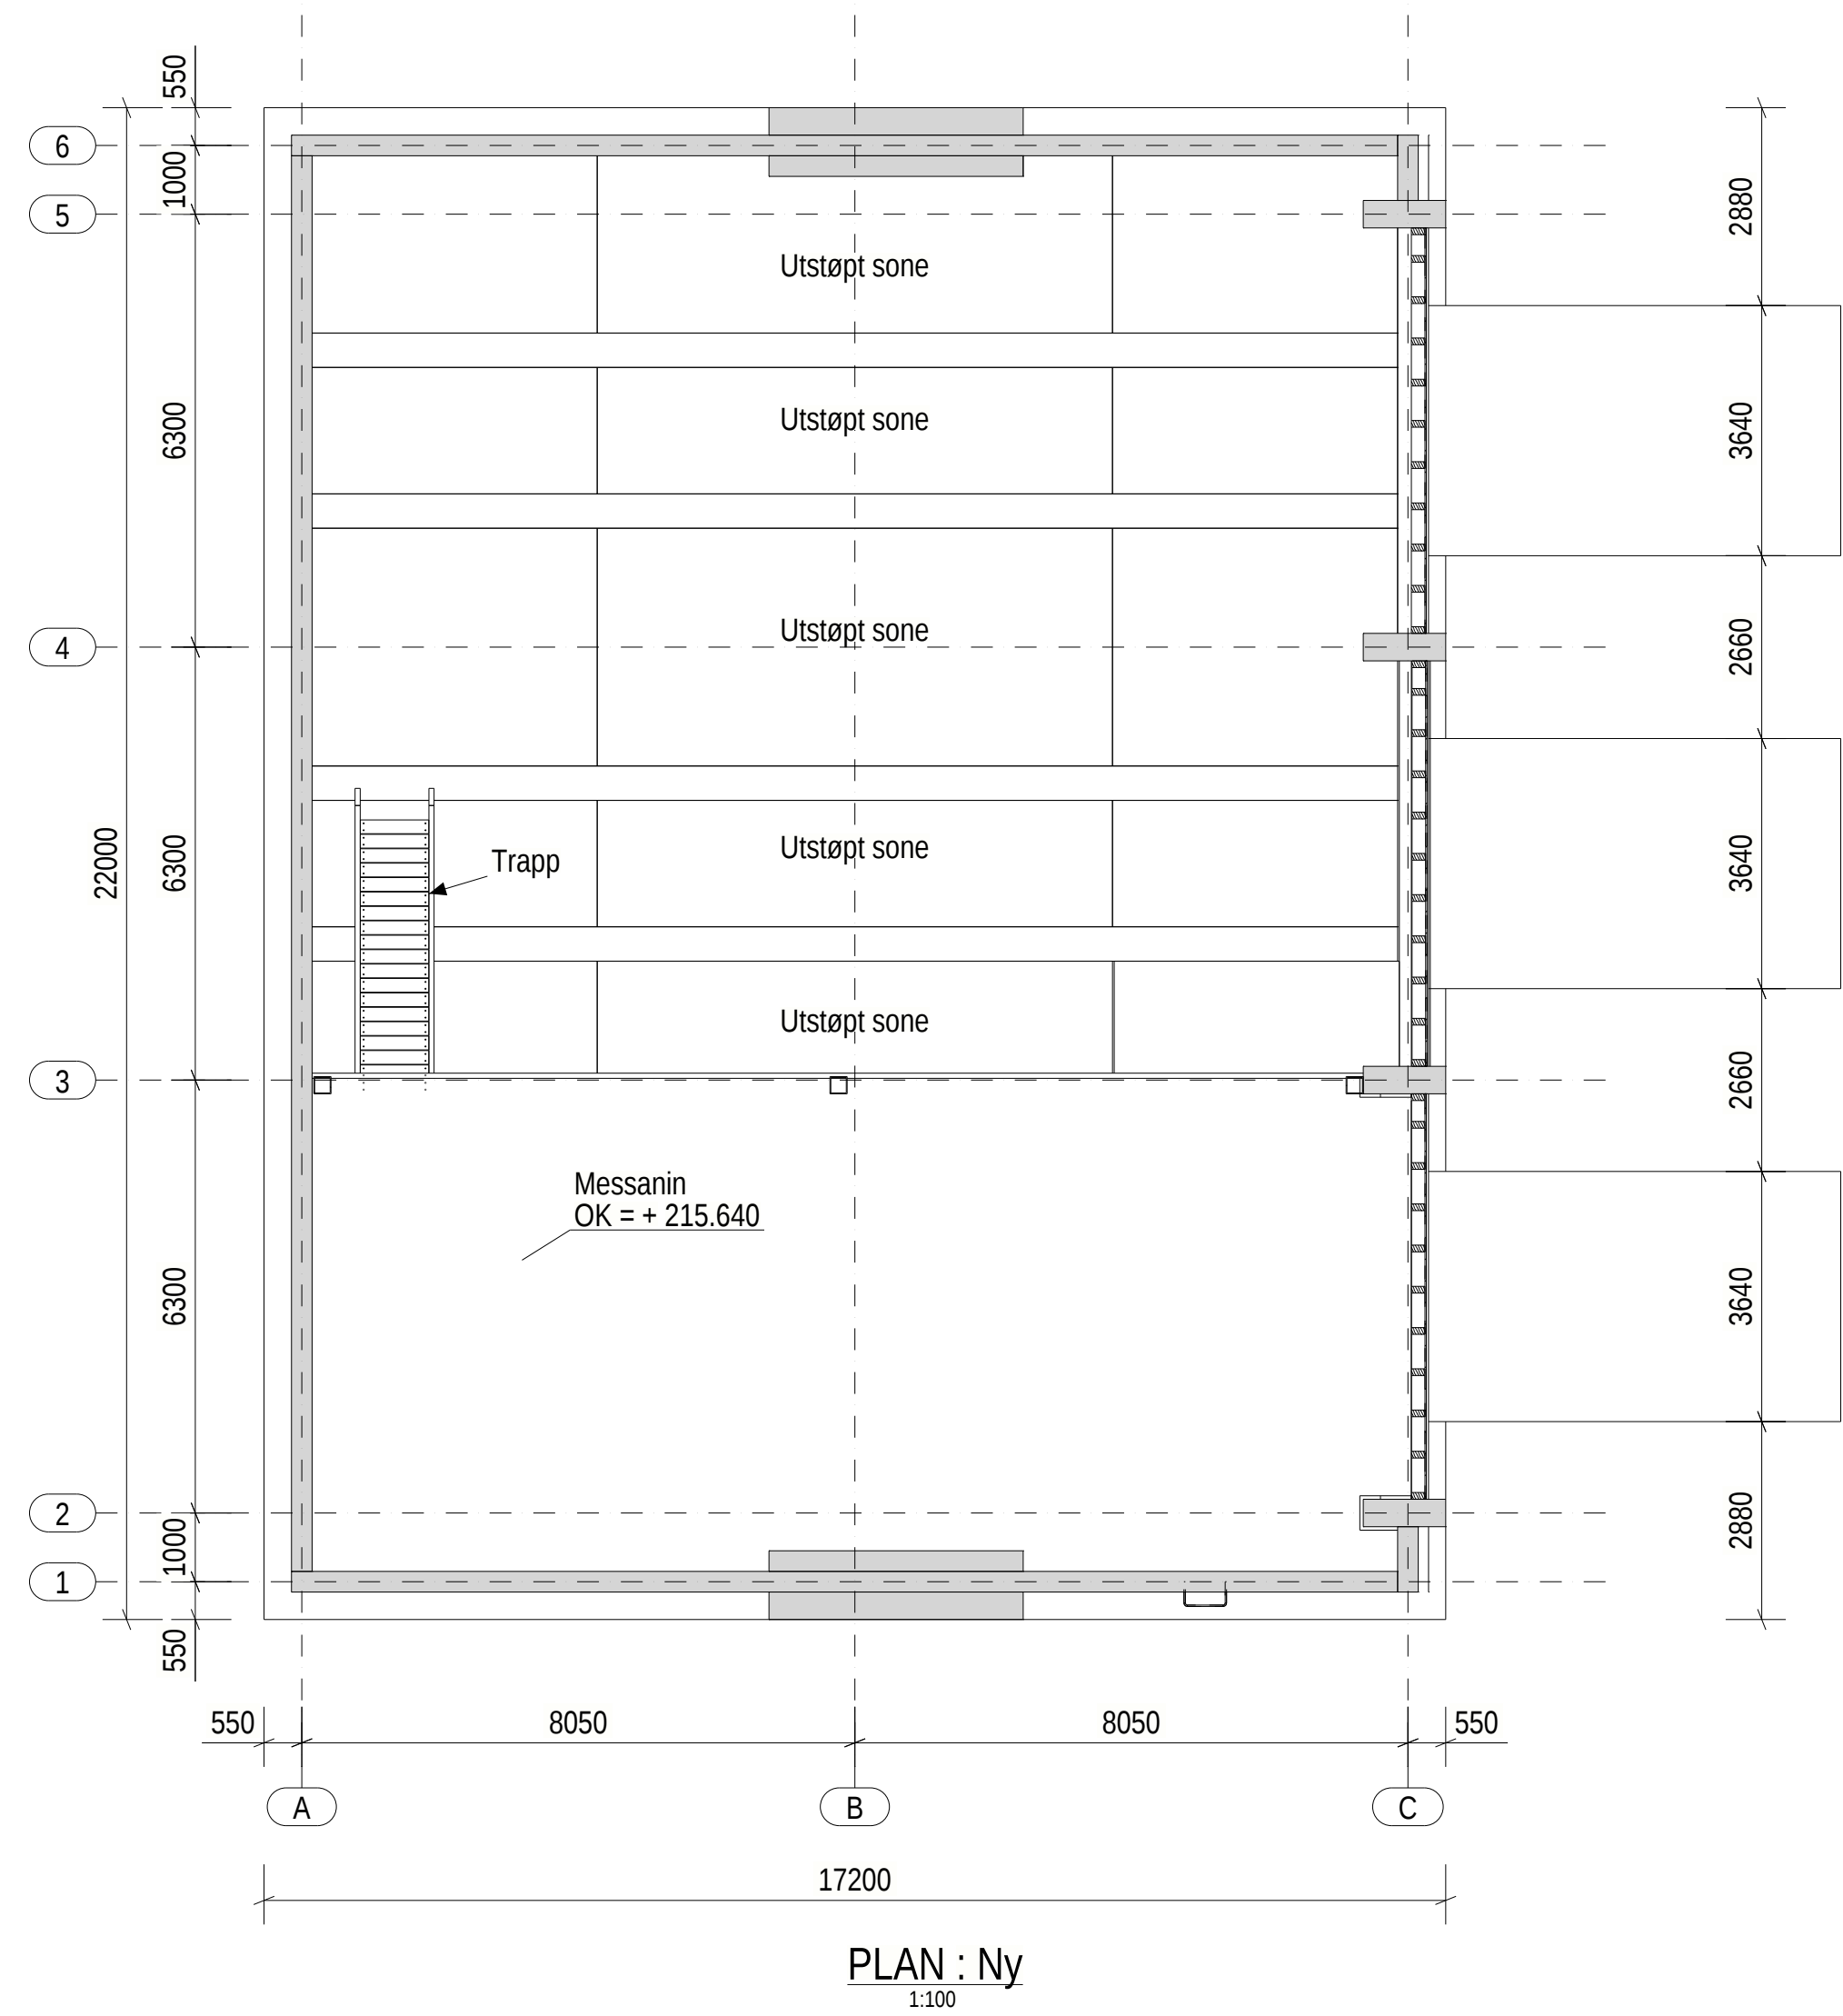


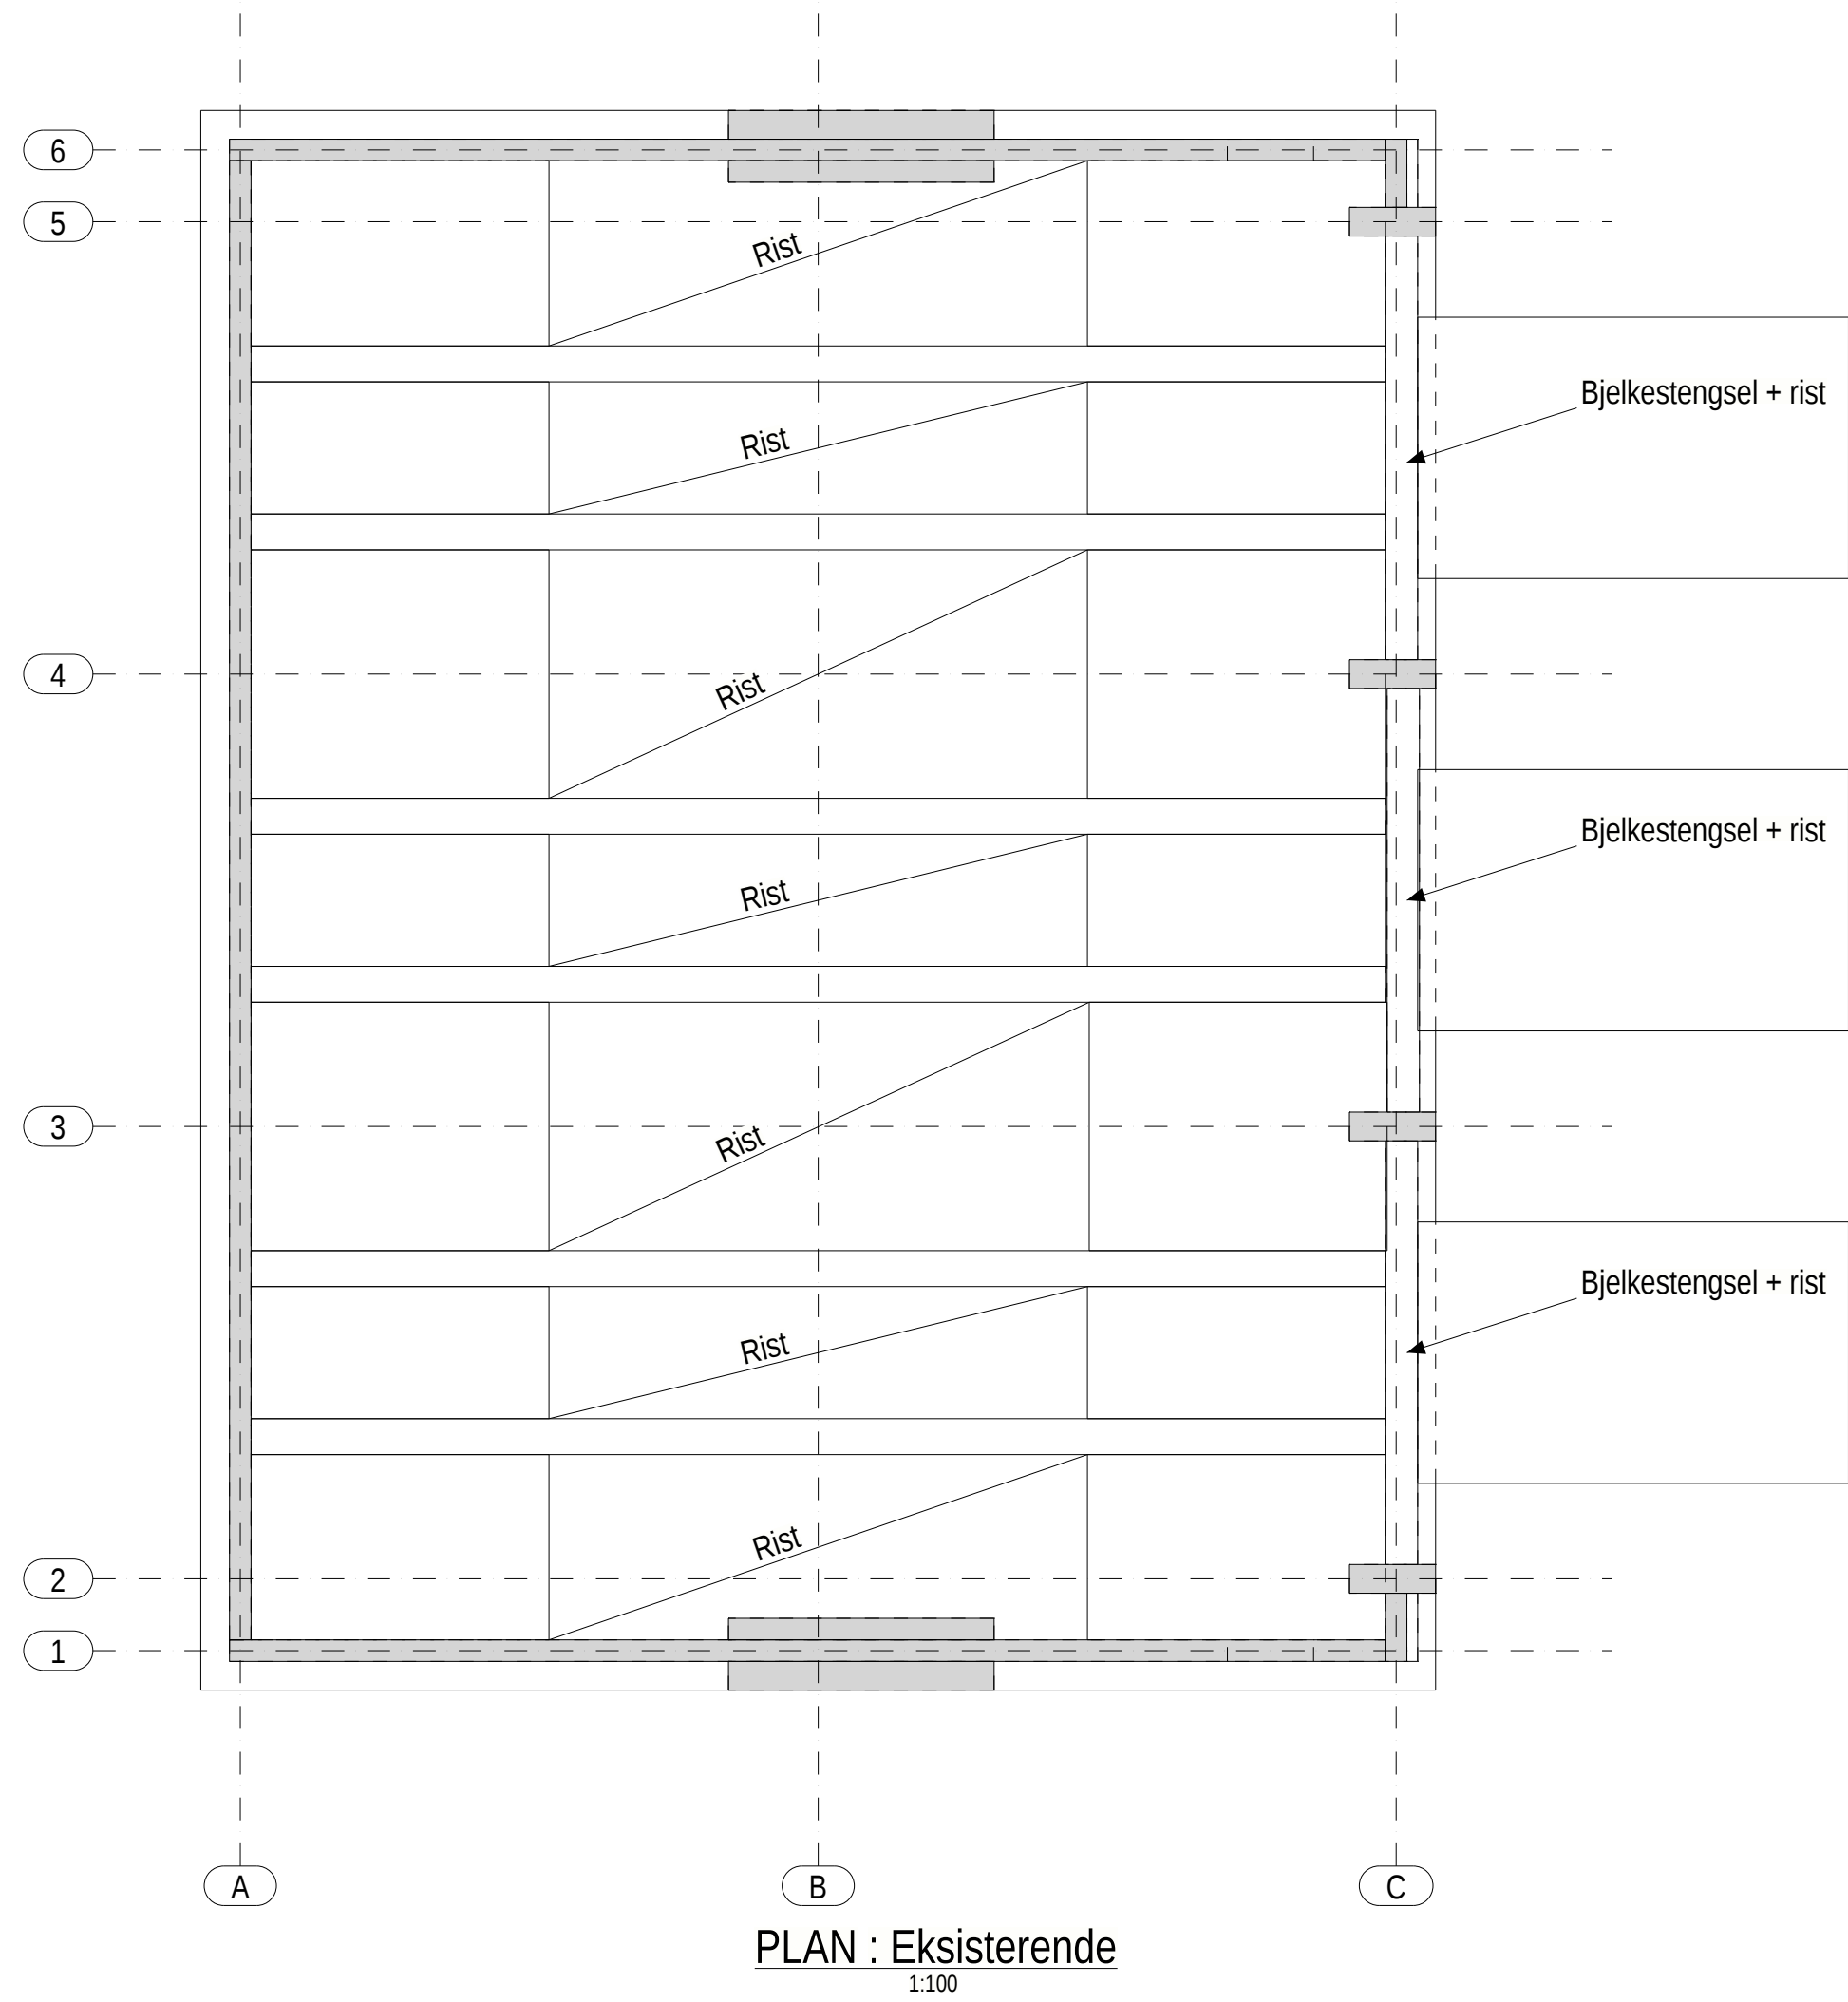

Underlagt taushetsplikt etter energiloven § 9-3 jf. Kbl § 6-2. Untatt fra innsyn etter off.lova § 13.										
01		Utgitt for tidligfase				14.10.2025		SIVS	KJL	KE***
Rev.		Beskrivelse				Dato		Tegnr.	Kontr.	Godkj.
								Pag	Format	
								RIB		
								Dato		
								14.10.2025		
								Format/Målestokk:		
								1:100		
								Koordinatsystem:		
								Euref89 NTM 6		
Gradering:		Status		Konstr./Tegnet		Kontrollert		Godkjert		
K2		Utgitt for tidligfase		SIVS		KJL		KENNES		
		Oppdragsnr.		Tegningsnr.						Rev.
		10261691		45513-MUL-EVA-RIB-DW-201						01

Underlagt taushetsplikt etter energiloven § 9-3 jf. Kbl § 6-2. Untatt fra innsyn etter off.lova § 13.

01

Utgitt for tidligfase

14.10.2025

SIVS

KJL

KE***

Rev.

Beskrivelse

Dato

Tegnr.

Kontr.

Godkj.

Pag

Format

RIB

Dato

14.10.2025

Format/Målestokk:

1:100

Koordinatsystem:

Euref89 NTM 6

Gradering:

K2

Status

Utgitt for tidligfase

Konstr./Tegnet

SIVS

Kontrollert

KJL

Godkjert

KENNES

Oppdragsnr.

Tegningsnr.

10261691

45513-MUL-EVA-RIB-DW-201

Multiconsult

www.multiconsult.no

Multiconsult
www.multiconsult.no

Statnett