


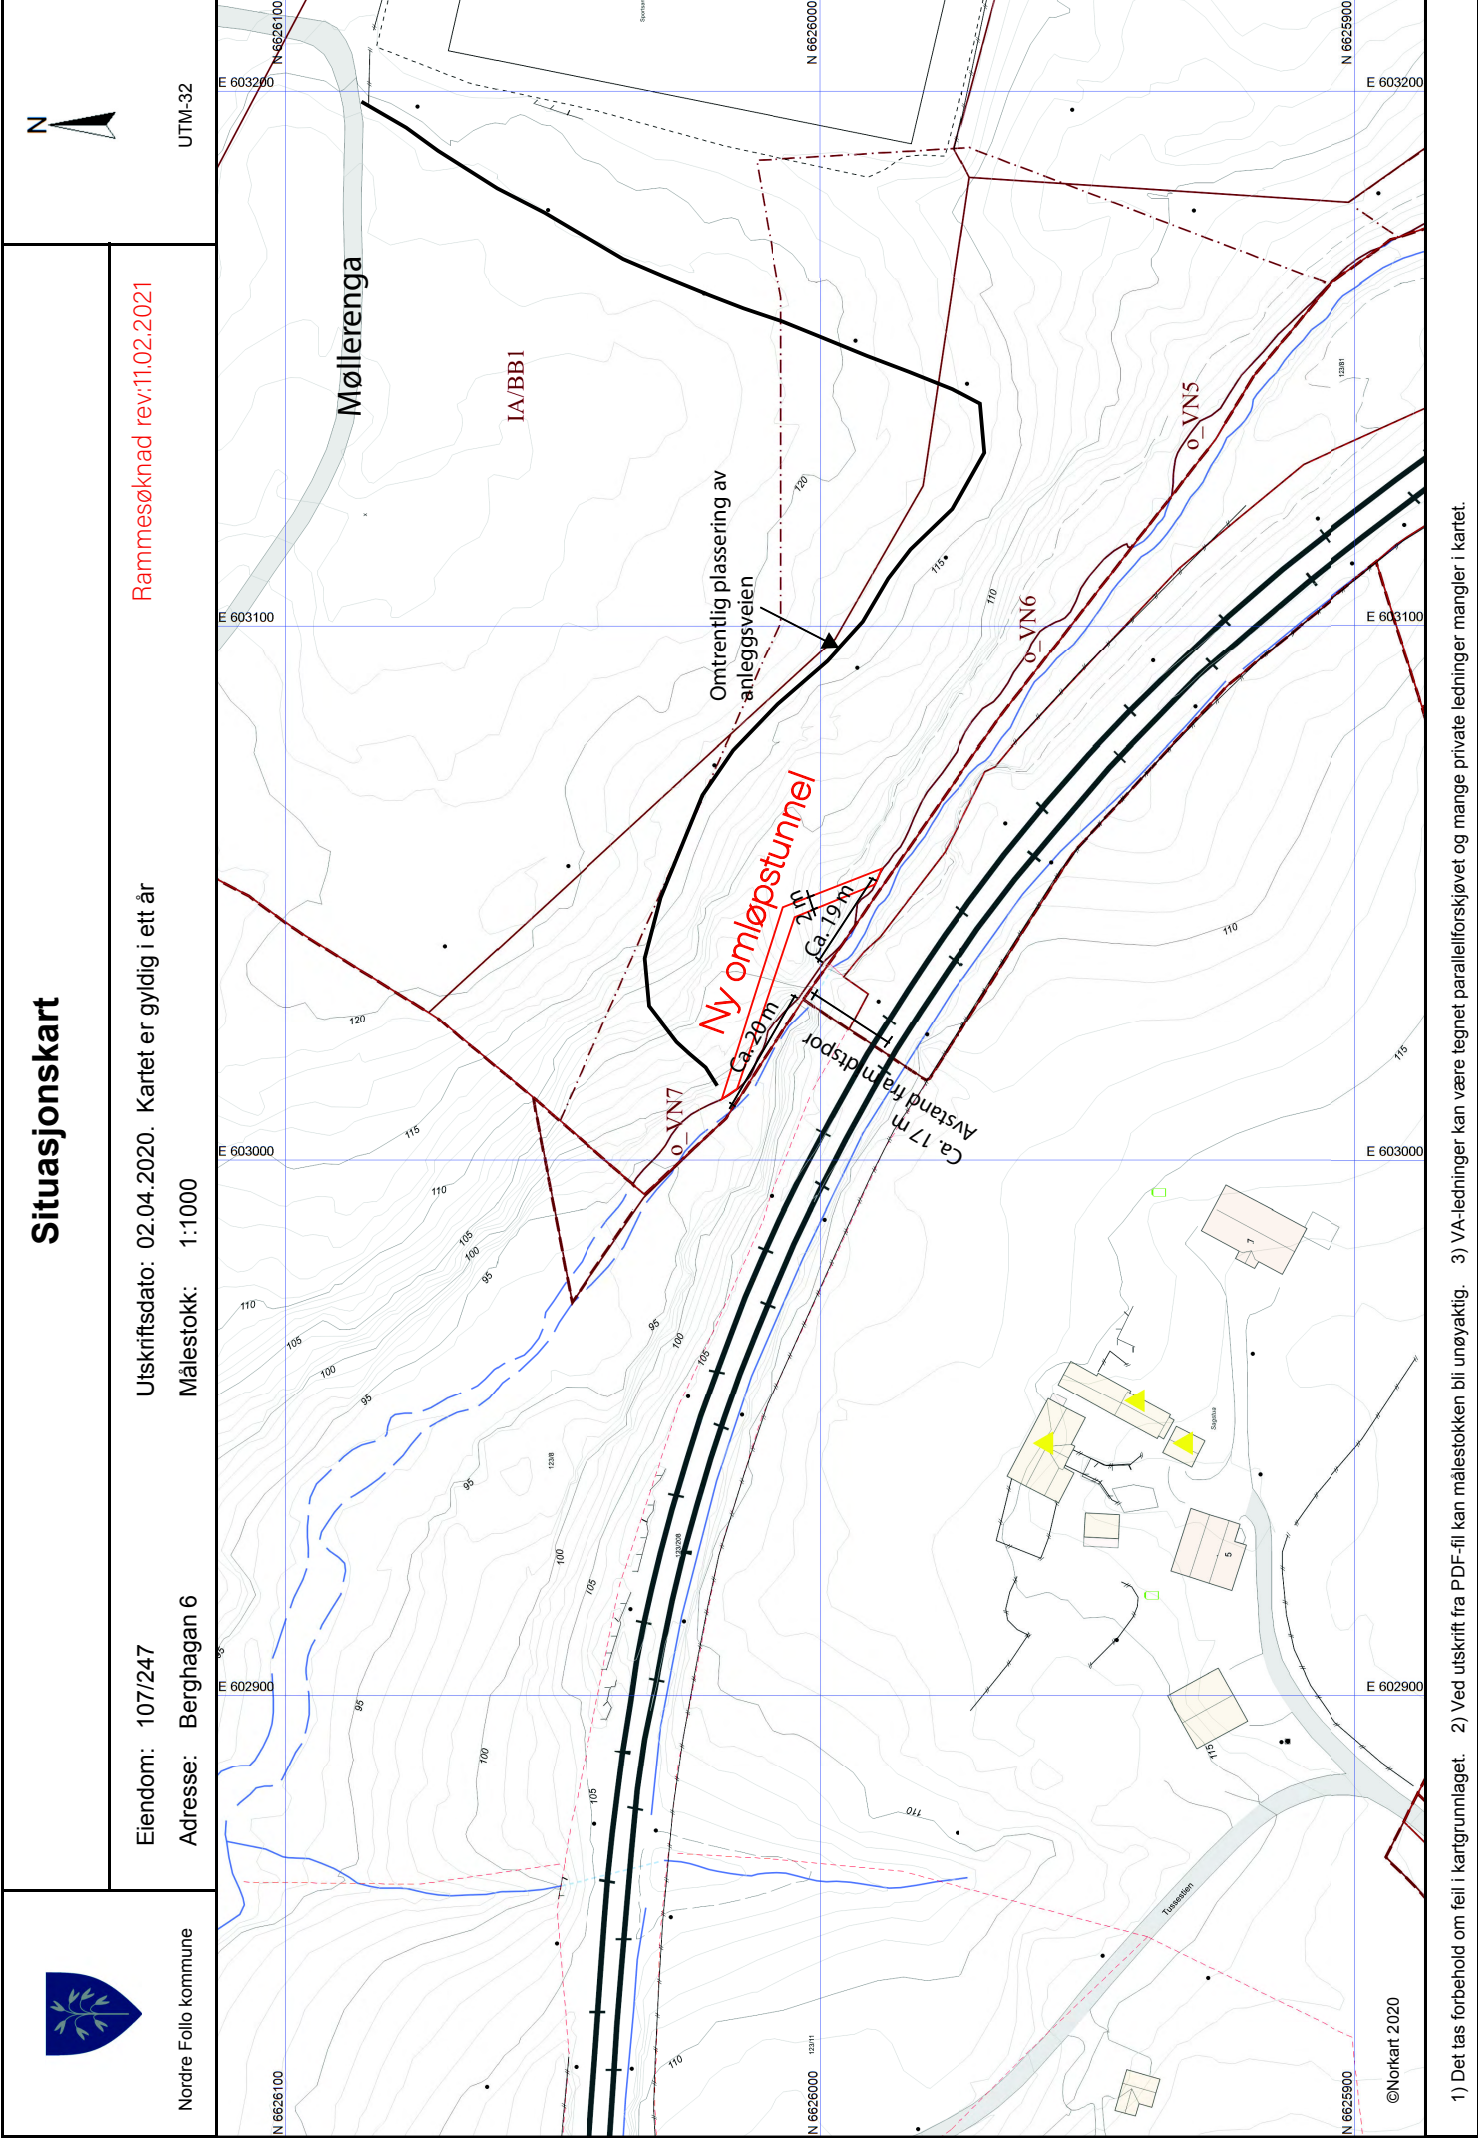

1) Det tas forbehold om feil i kartgrunnlaget. 2) Ved utskrift fra PDF-fil kan målestokken bli unøyaktig. 3) VA-ledninger kan være tegnet parallellforsjøvet og mange private ledninger mangler i kartet.