

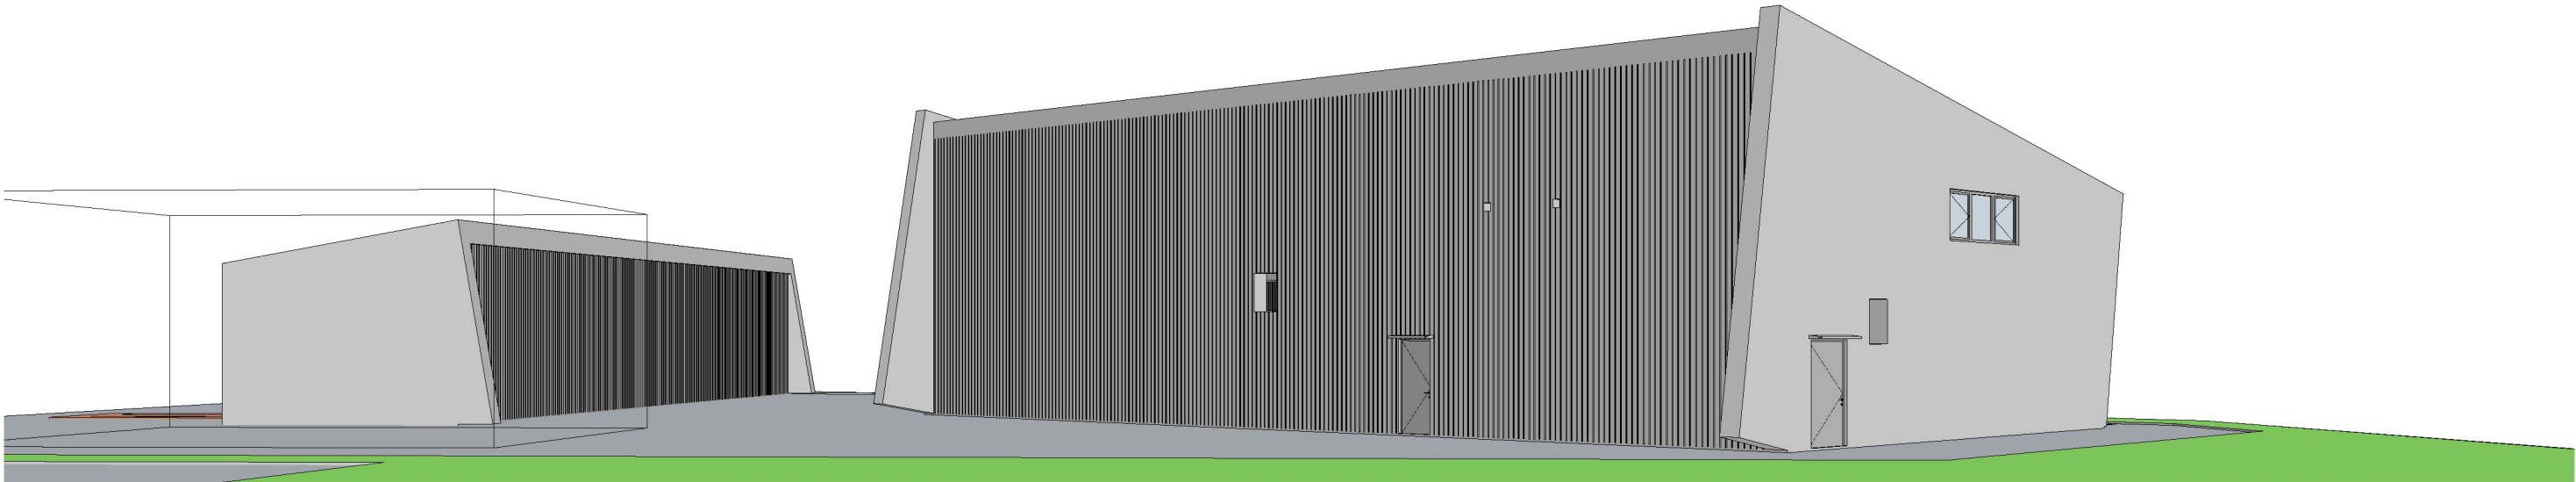
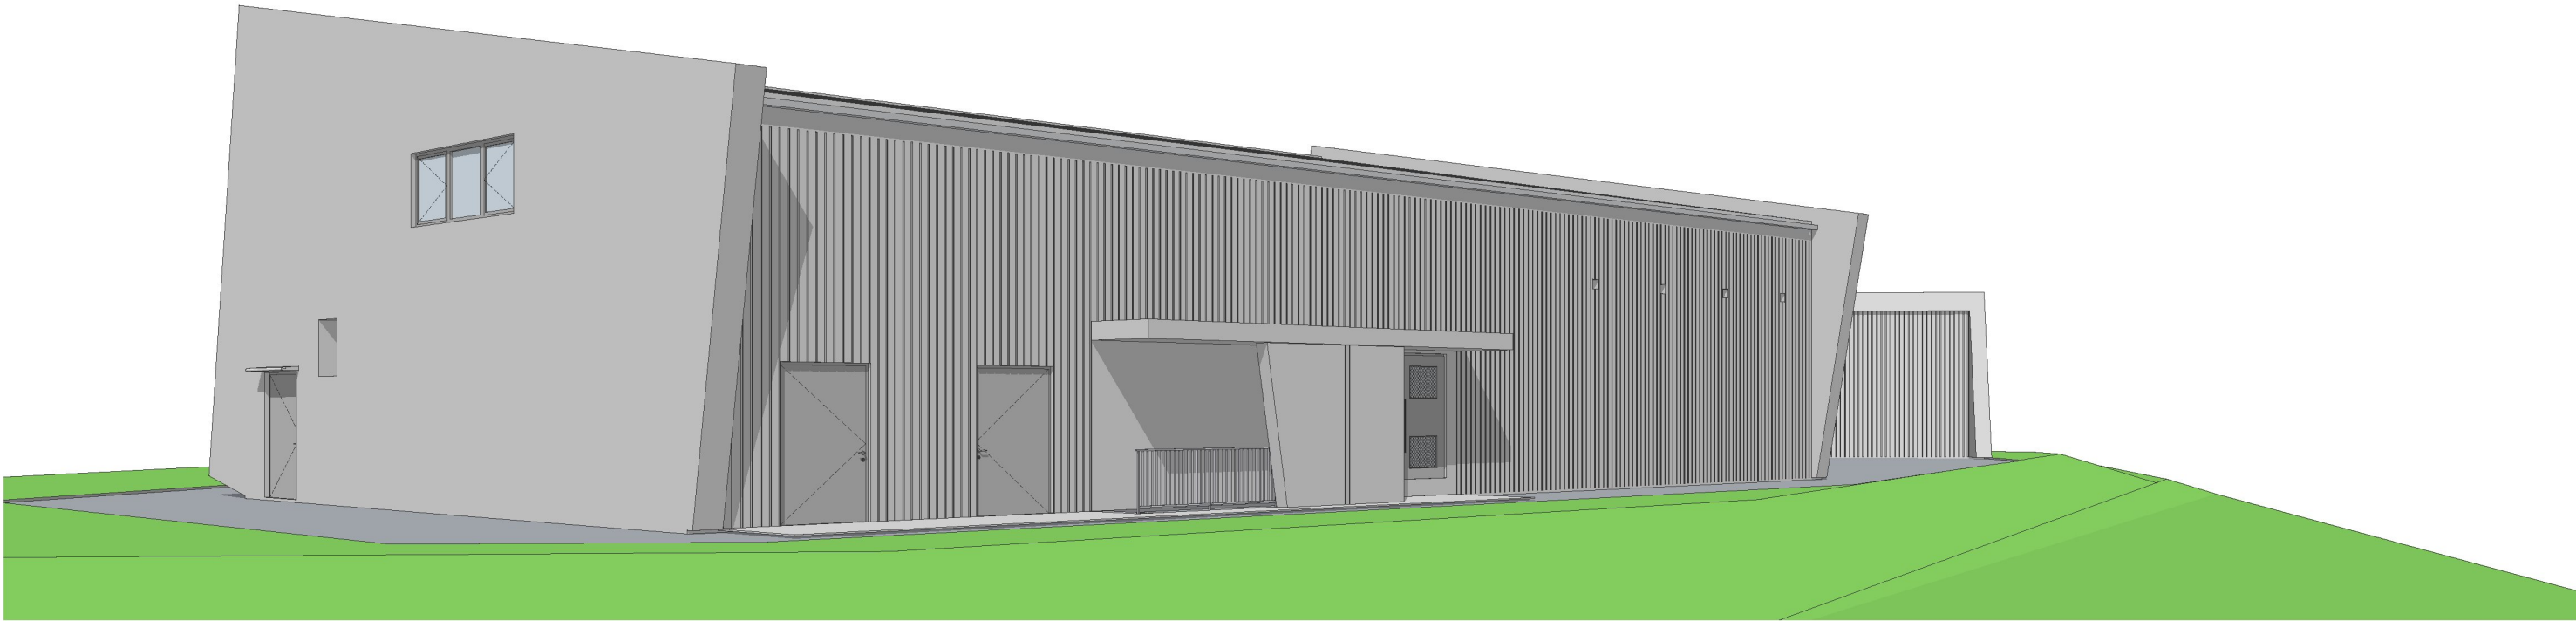
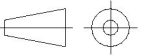



The entire ownership and copyright of this drawing belong to Green Mountain/ Elvia

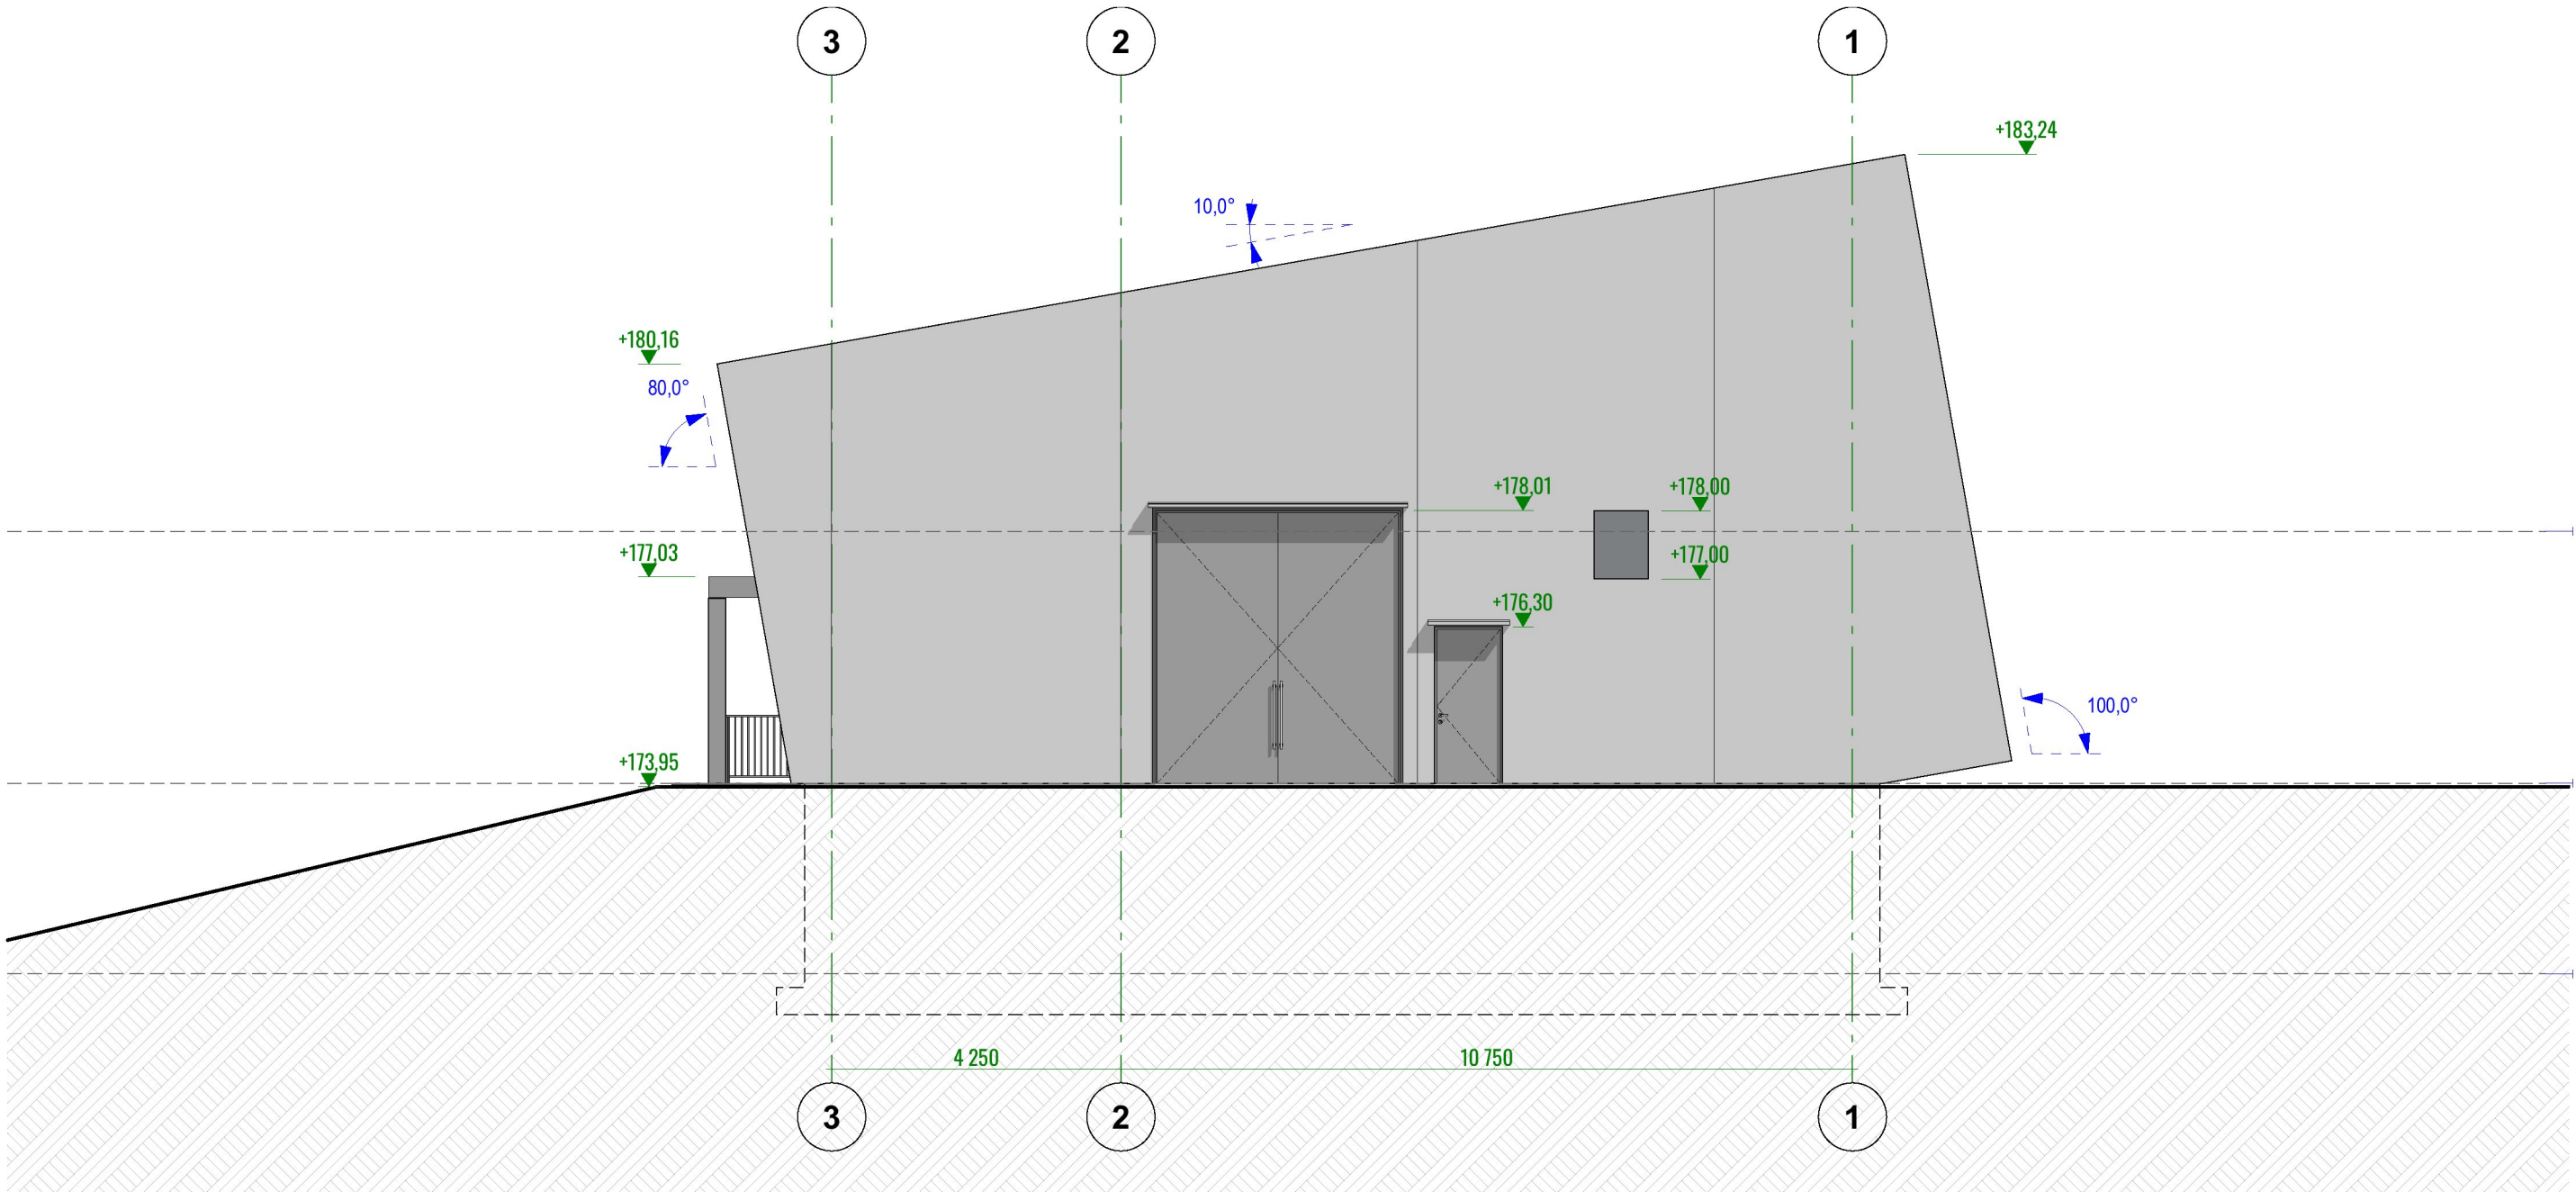


Dato: 23.10.2023	Utført av: AG	Kontrollert: AJ	Målestokk:	Revisjon				
Eier: Green Mountain/ Elvia		Godkjent: DB			01B	IFT	23.10-23	DB
Tittel/Beskrivelse:					REV.	Endringer	dd.mm-yy	Godkj.
Fasadetegning - ARK - 3D Perspective					Tegningsnr:			
Anlegg: Langen transformatorstasjon			 ABACUS AS		Blad nr:		Neste blad:	
Sikkerhetskode	K0	Utgivelsegrunn:	IFC		Dok. rev:		Format:	
					01B		A3L	

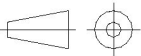



Dato: 23.10.2023	Utført av: AG	Kontrollert: AJ	Målestokk: 1:100	Revisjon				
Eier: Green Mountain/ Elvia		Godkjent: DB			01B	IFT	23.10-23	DB
					REV.	Endringer	dd.mm-yy	Godkj.
Tittel/Beskrivelse:					Tegningsnr:			
Fasadetegning - ARK - Fasade N					LANGEN_PRO_VB_XO_0001			
Anlegg: Langen transformatorstasjon			 ABACUS AS		Blad nr:			

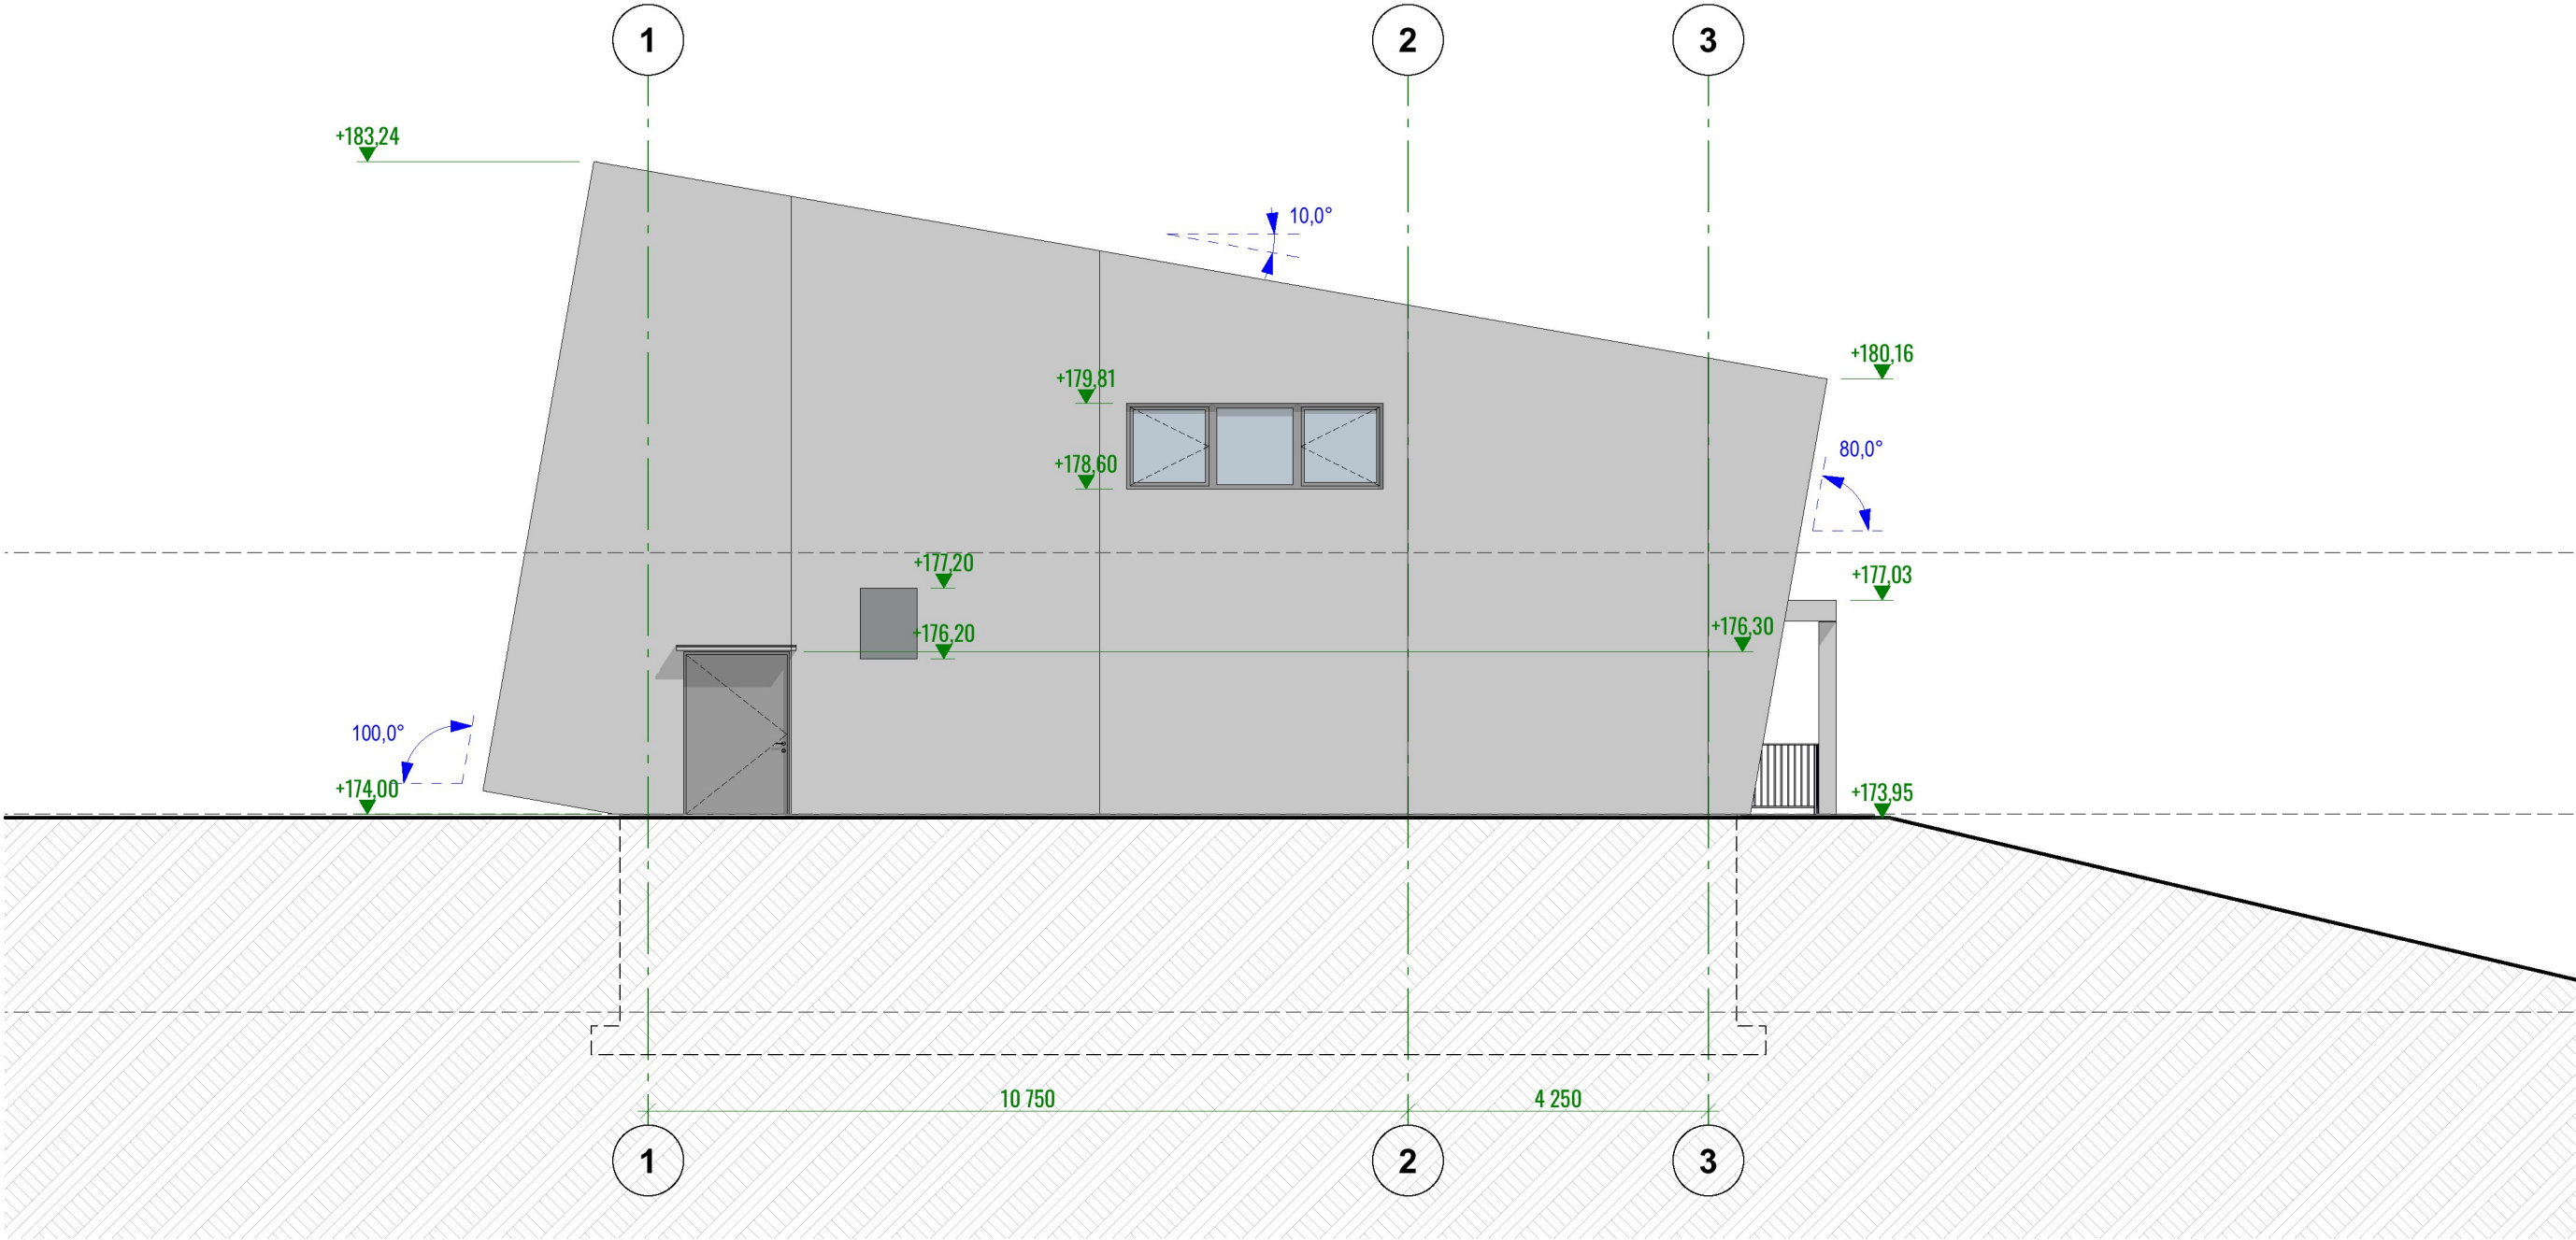


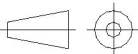Dato: 23.10.2023	Utført av: AG	Kontrollert: AJ	Målestokk: 1:100	Revisjon				
Eier: Green Mountain/ Elvia		Godkjent: DB			01B REV.	IFT Endringer	23.10-23 dd.mm-yy	DB Godkj.
Tittel/Beskrivelse: Fasadetegning - ARK - Fasade S					Tegningsnr: LANGEN_PRO_VB_XO_0002			
Anlegg: Langen transformatorstasjon			 ABACUS AS	Blad nr: 1	Neste blad: N/A			
Sikkerhetskode K0	Utgivelsegrunn: IFC			Dok. rev: 01B	Format: A3L			

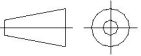

Dato: 23.10.2023	Utført av: AG	Kontrollert: AJ	Målestokk: 1:100	Revisjon				
Eier: Green Mountain/ Elvia		Godkjent: DB		01B REV.	IFT Endringer	23.10-23 dd.mm-yy	DB Godkj.	
Tittel/Beskrivelse: Fasadetegning - ARK - Fasade Ø					Tegningsnr: LANGEN_PRO_VB_XO_0003			
Anlegg: Langen transformatorstasjon			 ABACUS AS		Blad nr: 1	Neste blad: N/A		
Sikkerhetskode K0	Utgivelsegrunn: IFC				Dok. rev: 01B	Format: A3L		

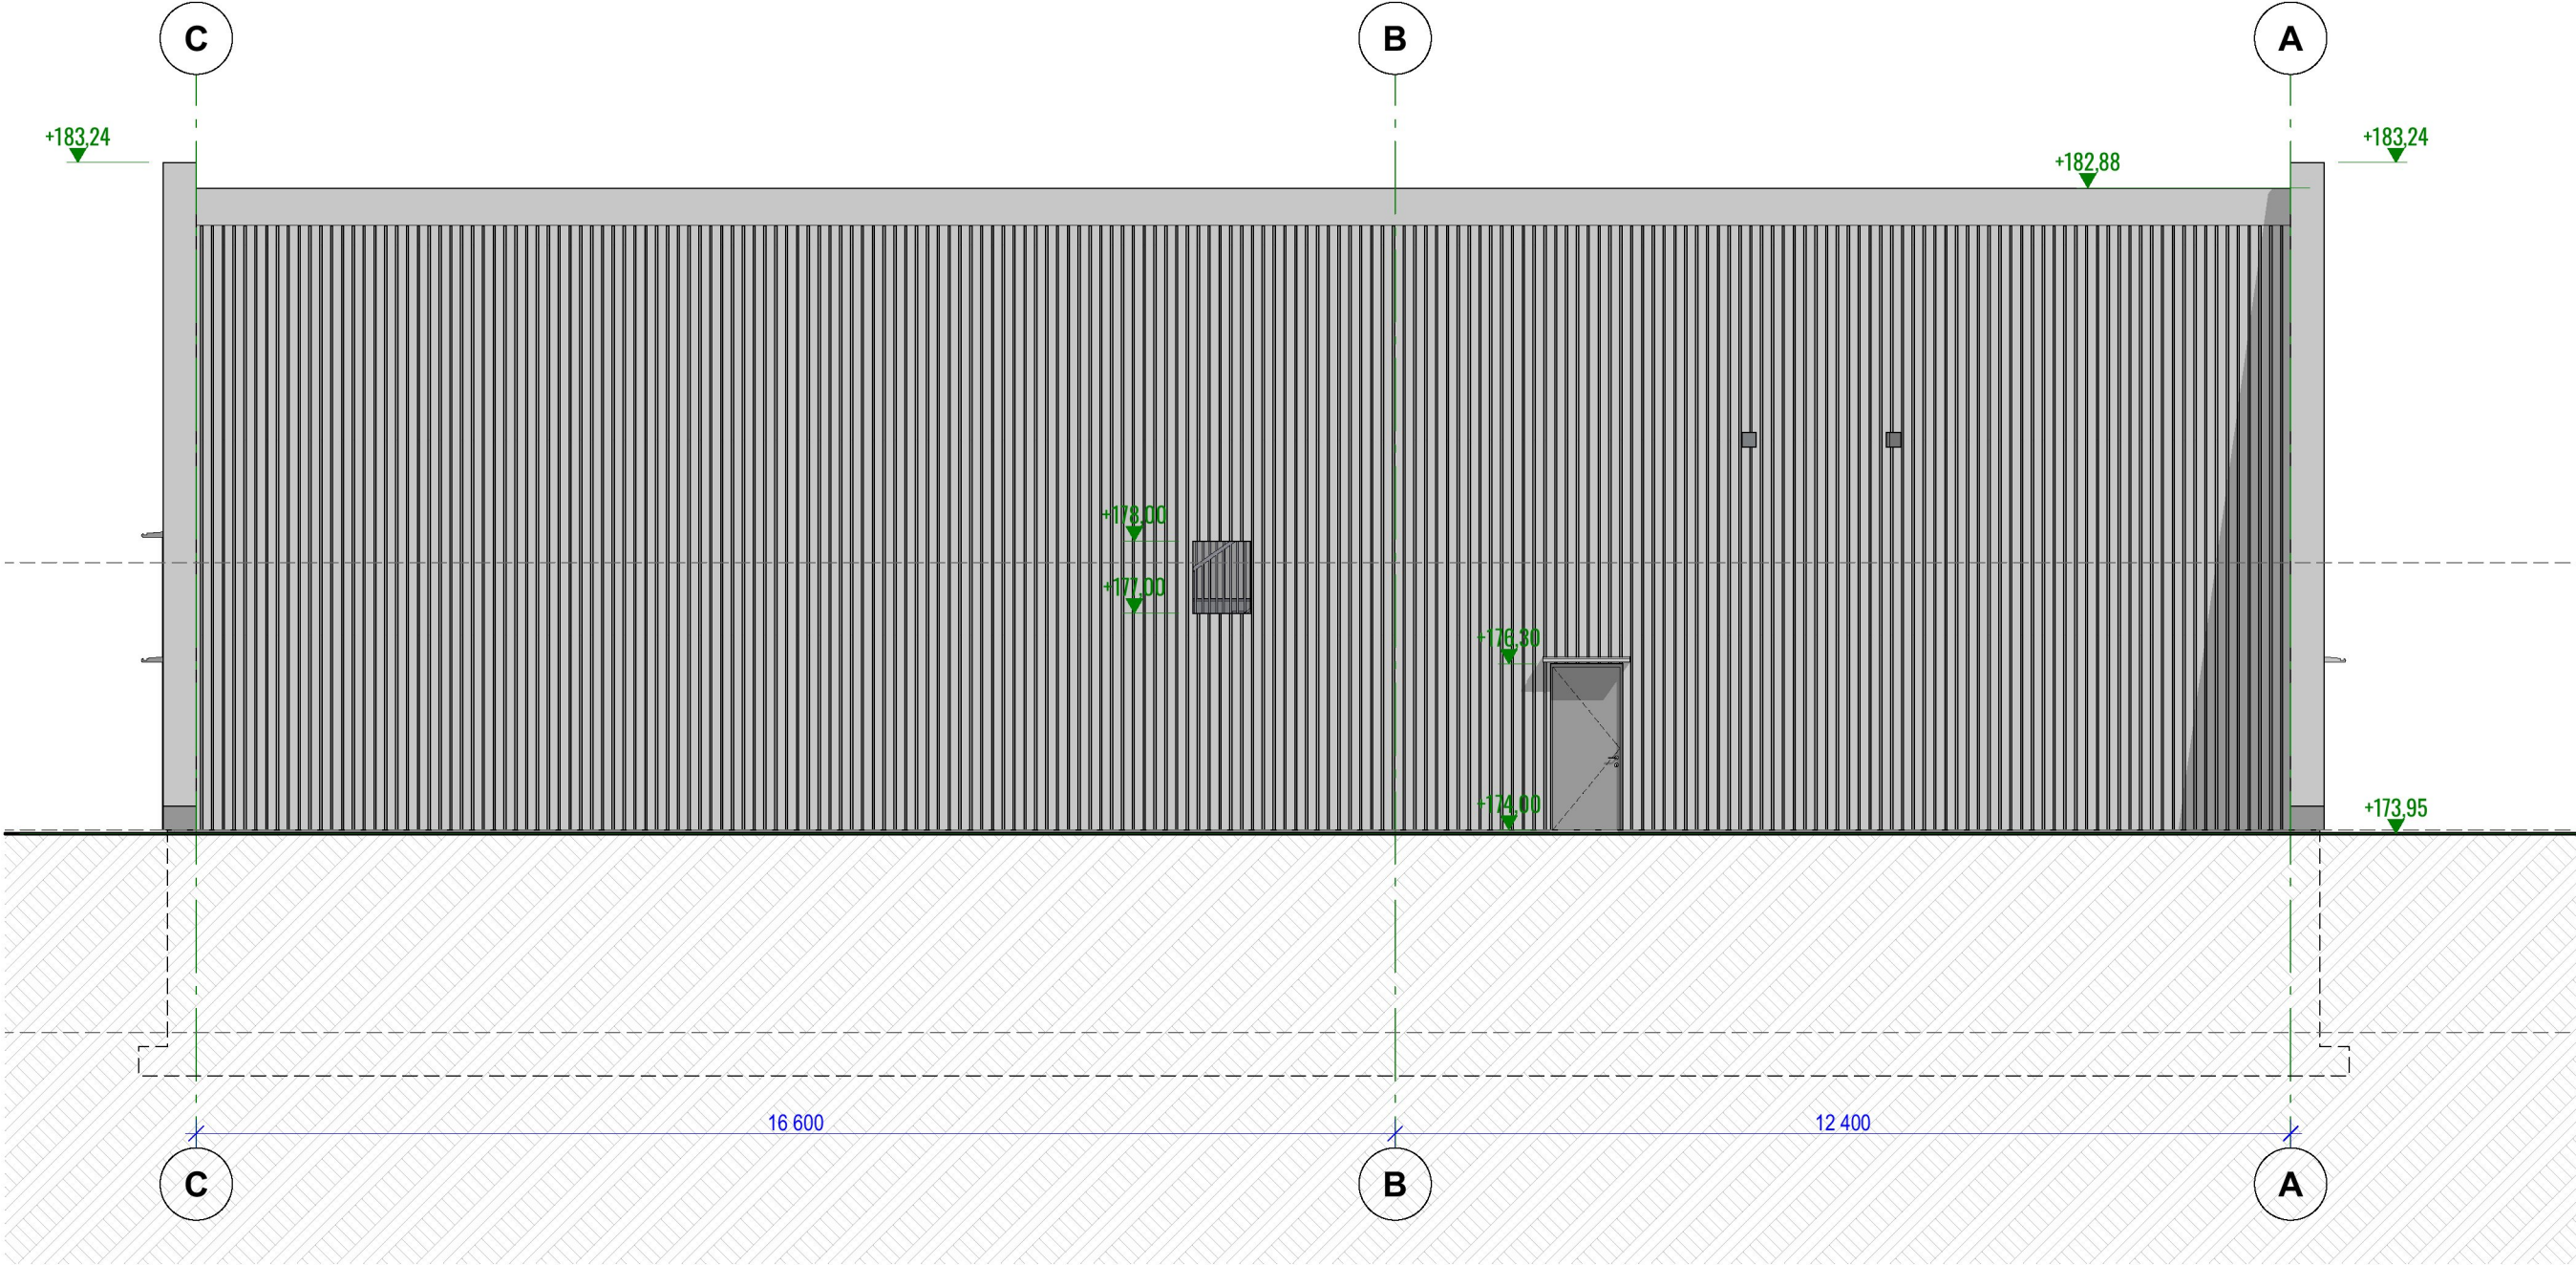

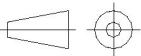Dato: 23.10.2023	Utført av: AG	Kontrollert: AJ	Målestokk: 1:100	Revisjon				
Eier: Green Mountain/ Elvia		Godkjent: DB			01B	IFT	23.10-23	DB
					REV.	Endringer	dd.mm-yy	Godkj.
Tittel/Beskrivelse:					Tegningsnr:			
Fasadetegning - ARK - Fasade V					LANGEN_PRO_VB_XO_0004			
Anlegg: Langen transformatorstasjon			 ABACUS AS		Blad nr:			