
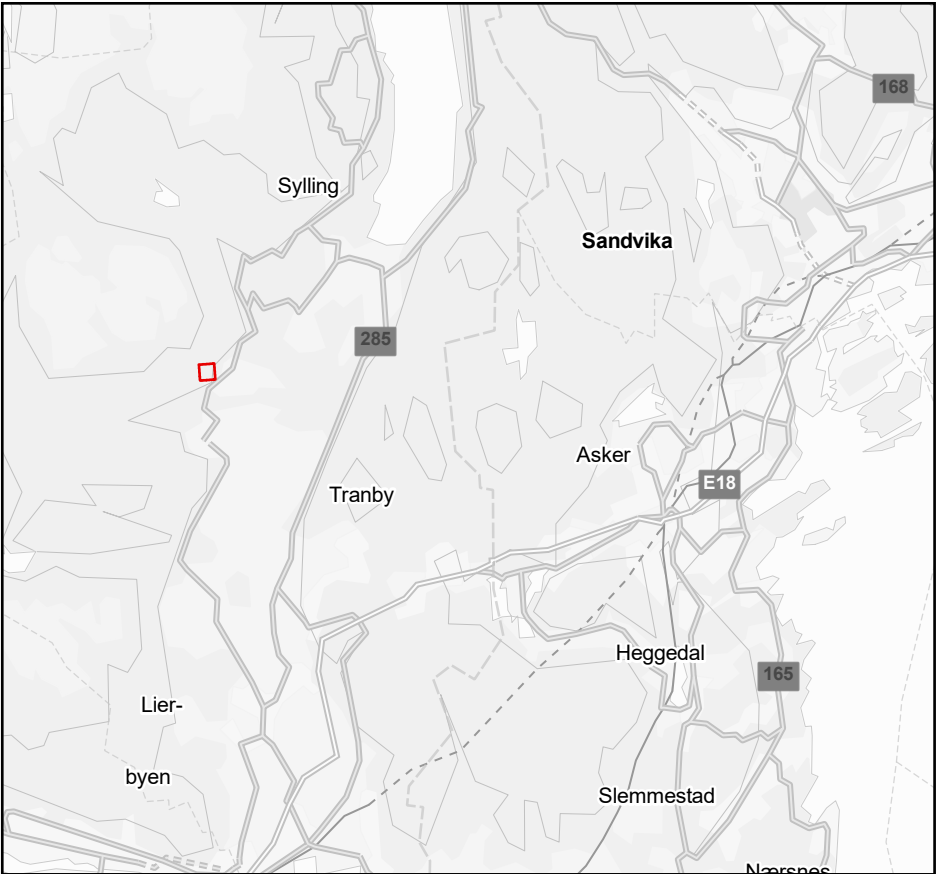


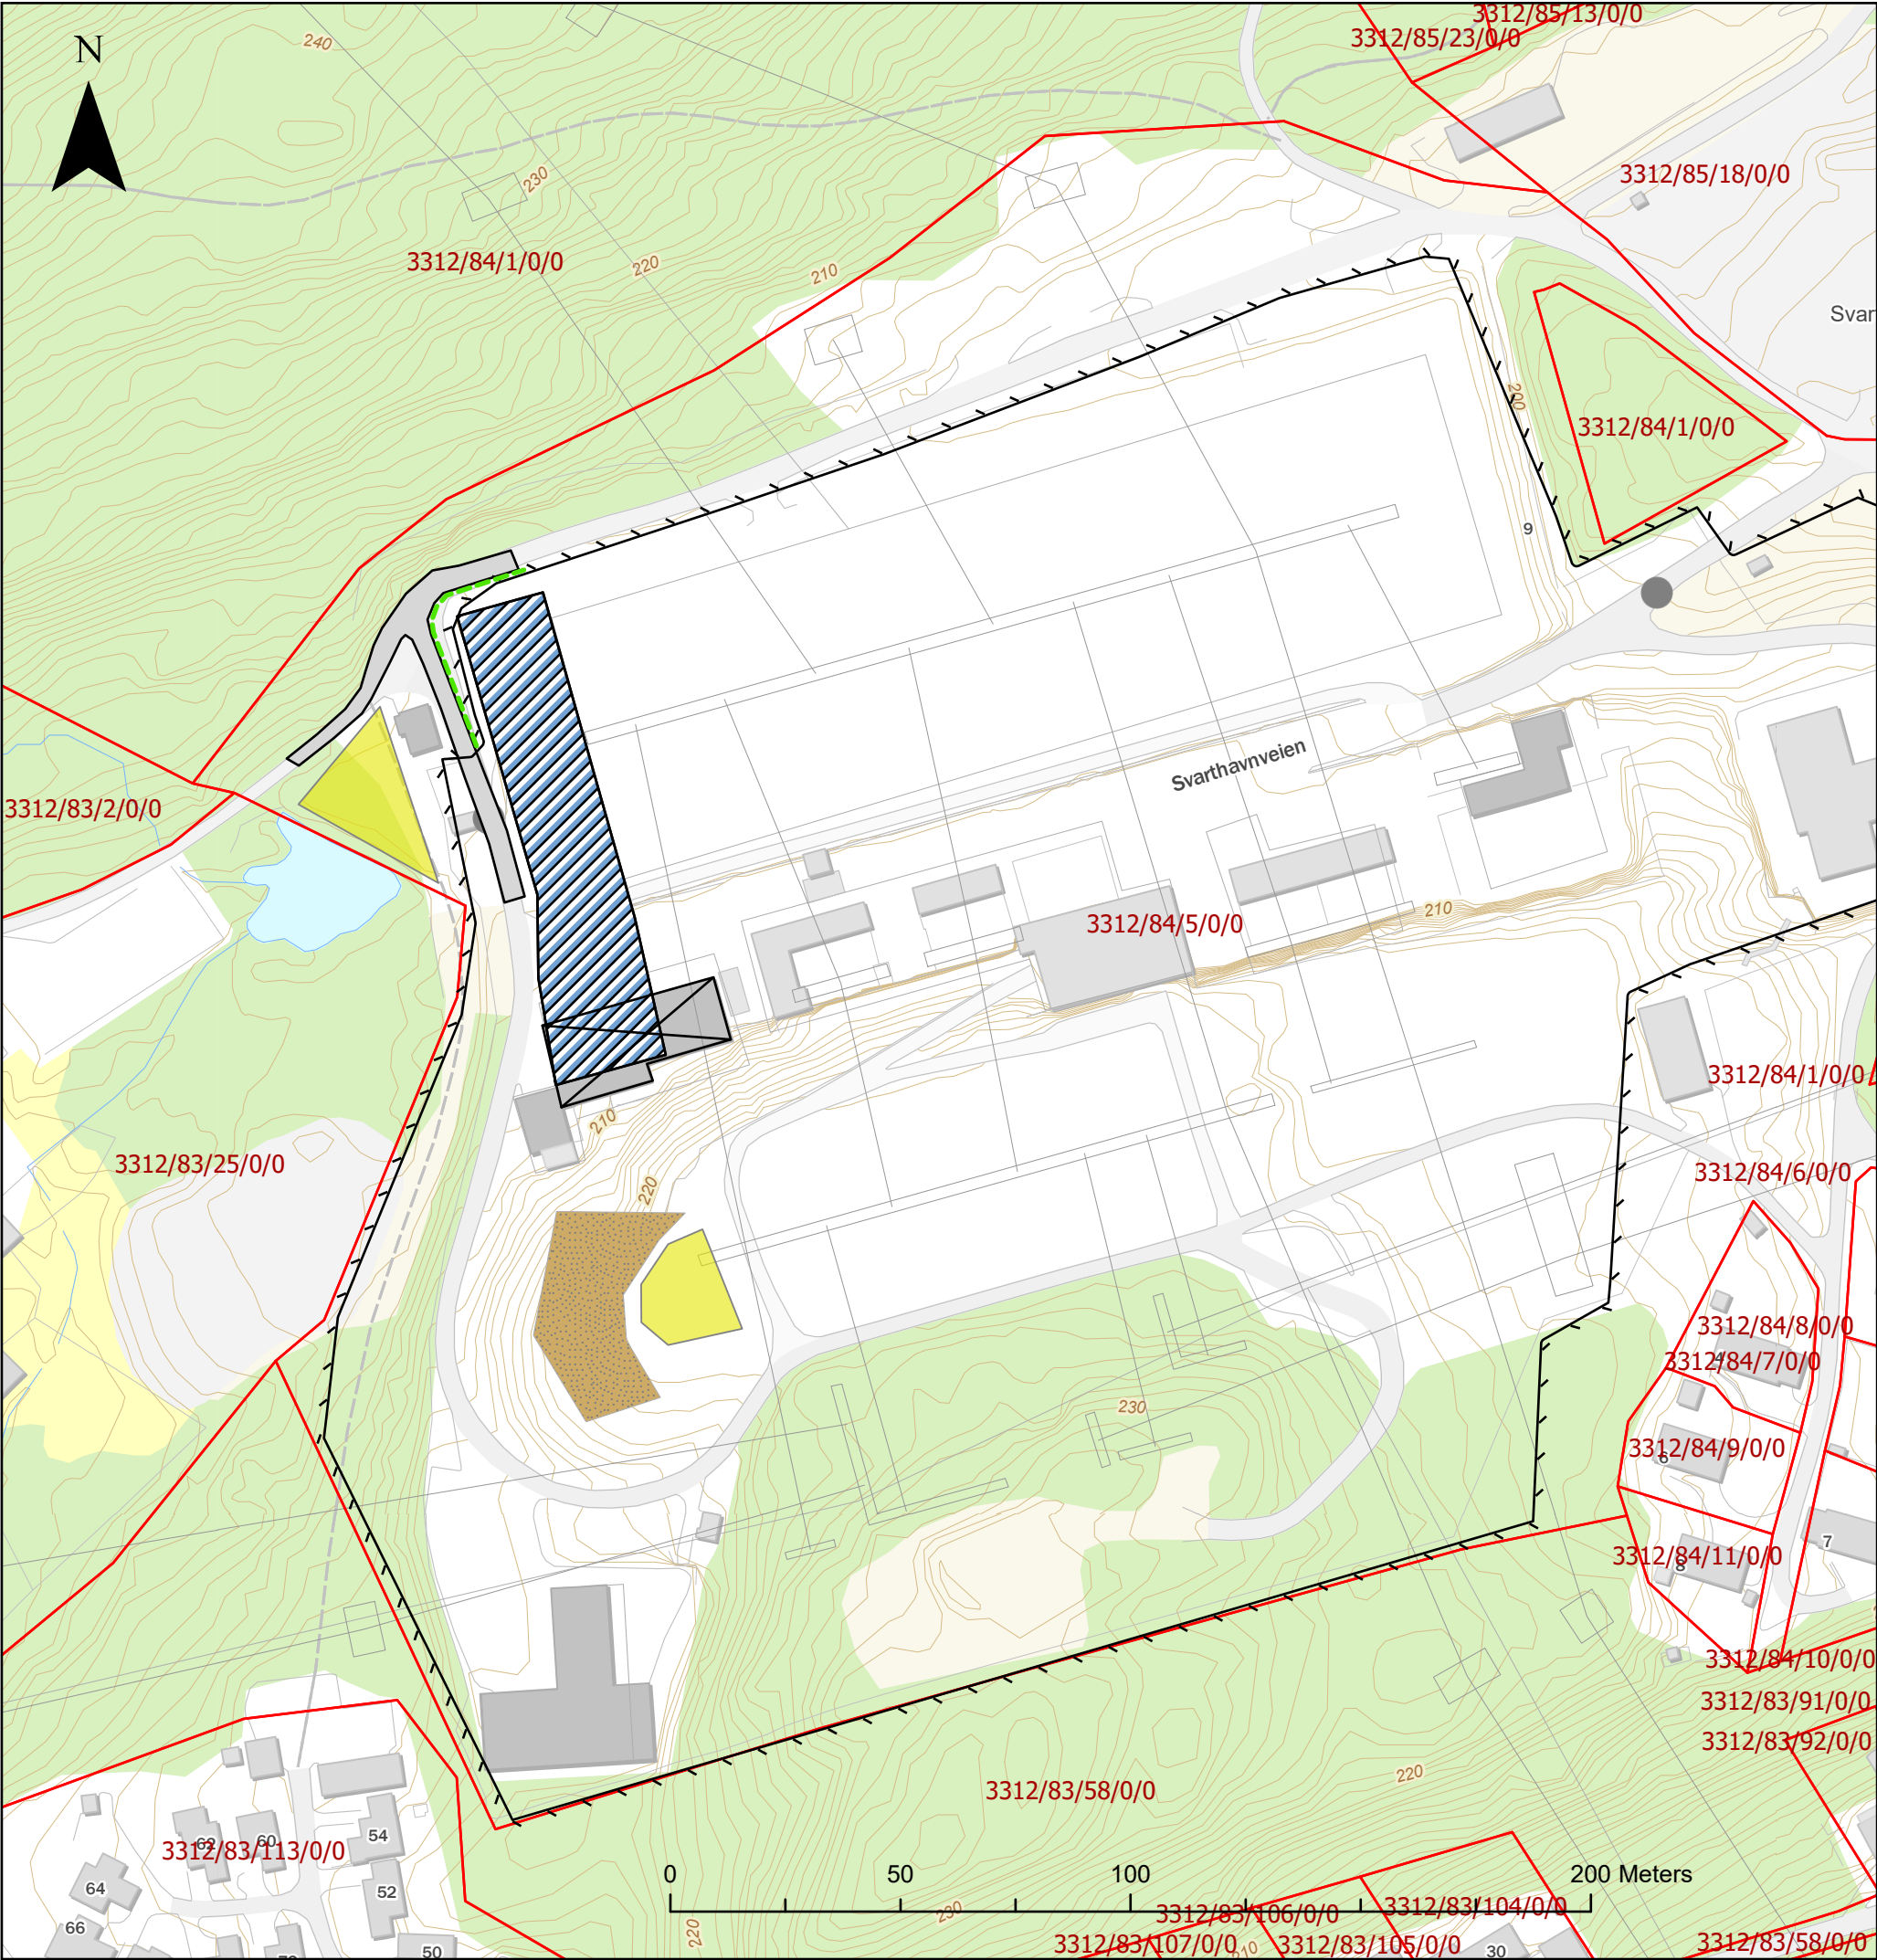

- Nytt stasjonsgjerde

Stasjonsgjerde

Deponi

Riggområde, midlertidig
- Bygg som rives

Stasjonsanlegg

Vei

Eiendomsgrenser (matrikkel)

Rev.	Utgivelse-/rev.beskrivelse	Utarbeidet	Kontrollert(SN)	Godkjent	Dato
1.0		ingvily			09.07.2025
Prosjekt: Sylling transformatorstasjon - nytt reaktivt kompenseringsanlegg					
Tittel: Kart til konsesjonssøknad				Målestokk:	1:1 500
				Koordinatsystem:	ETRS 1989 UTM Zone 33N
Byggherre: Statnett		Gradering:	K0	Høydereferanse:	NN2000
		Format:	A3	Kartblad:	Kart 1 av 1