
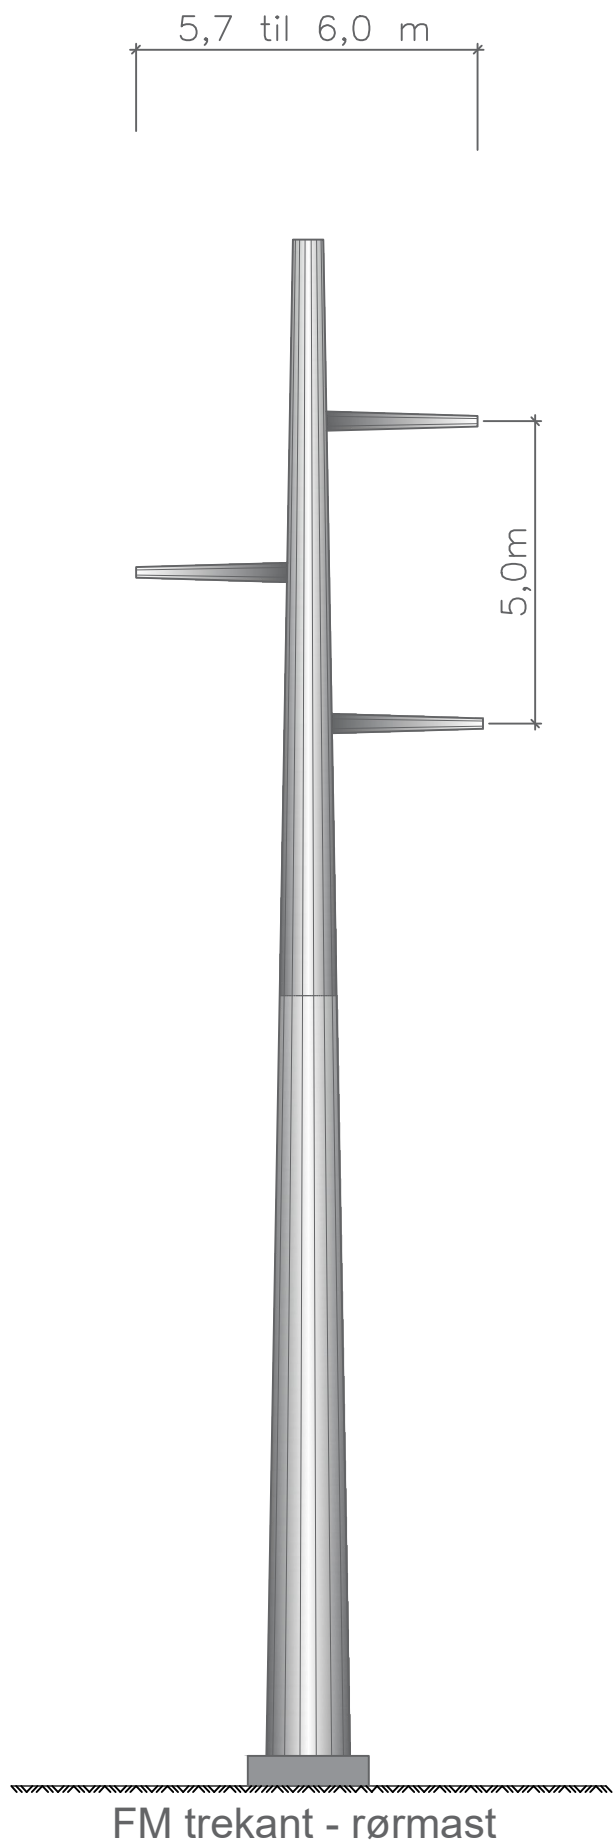


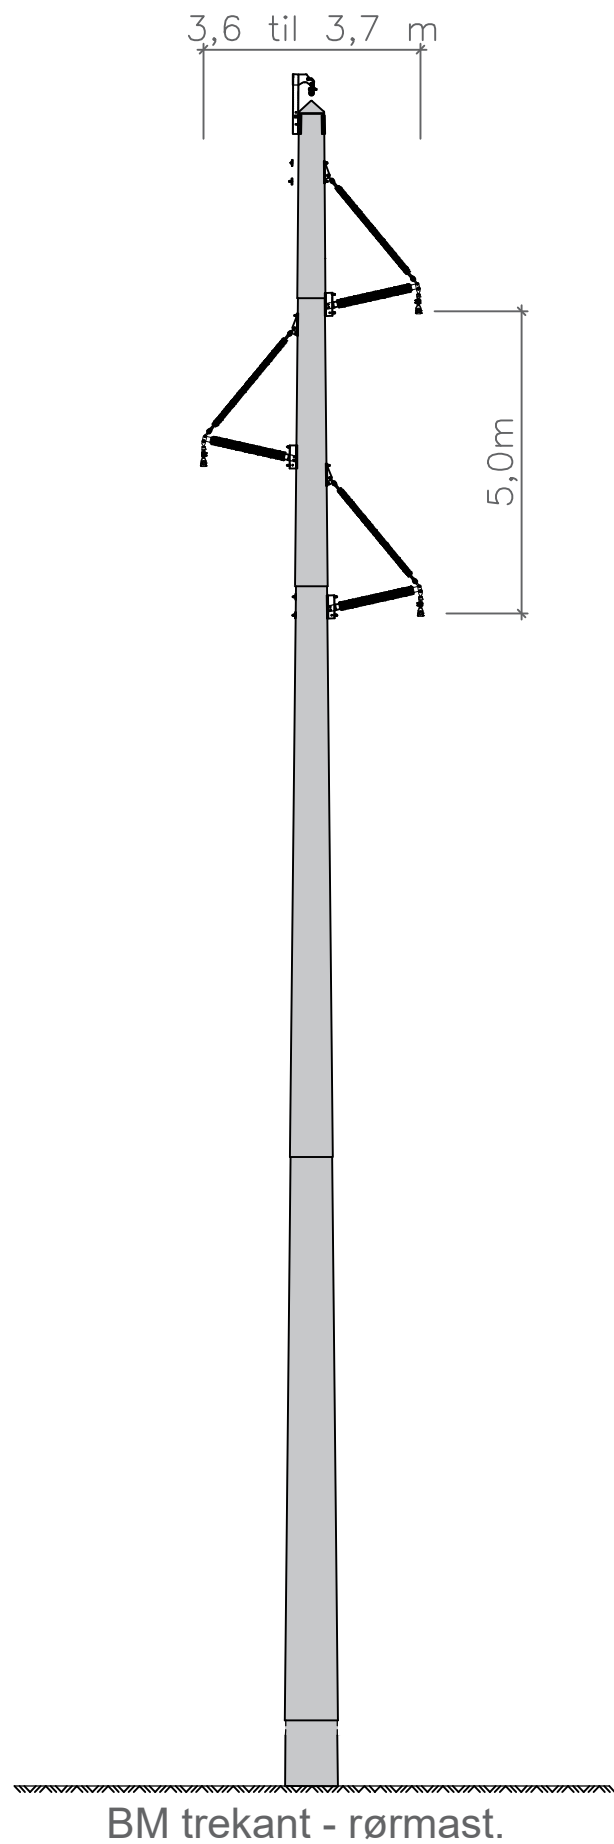

02	02.04.2024	Tegningsramme lagt inn.	RARV	—	RARV
01	23.02.2023	Utigitt for konsesjonssøknad	RARV	PB	PB
REV.	DATO	BESKRIVELSE	KONSTR.	KONTR.	GODKJ.
TITTEL:			LEVERANDØR		
132kV ledning Huseby – Fjørå					
Masteiblder			BYGGHERRE		
Prisnippskisse					
			TEGNING NR. LEVERANDØR		
			3200—M—0010		
MÅLESTOKK			TEGNING NR. BYGGHERRE		
~			290651		
FORMAT					
A3					