



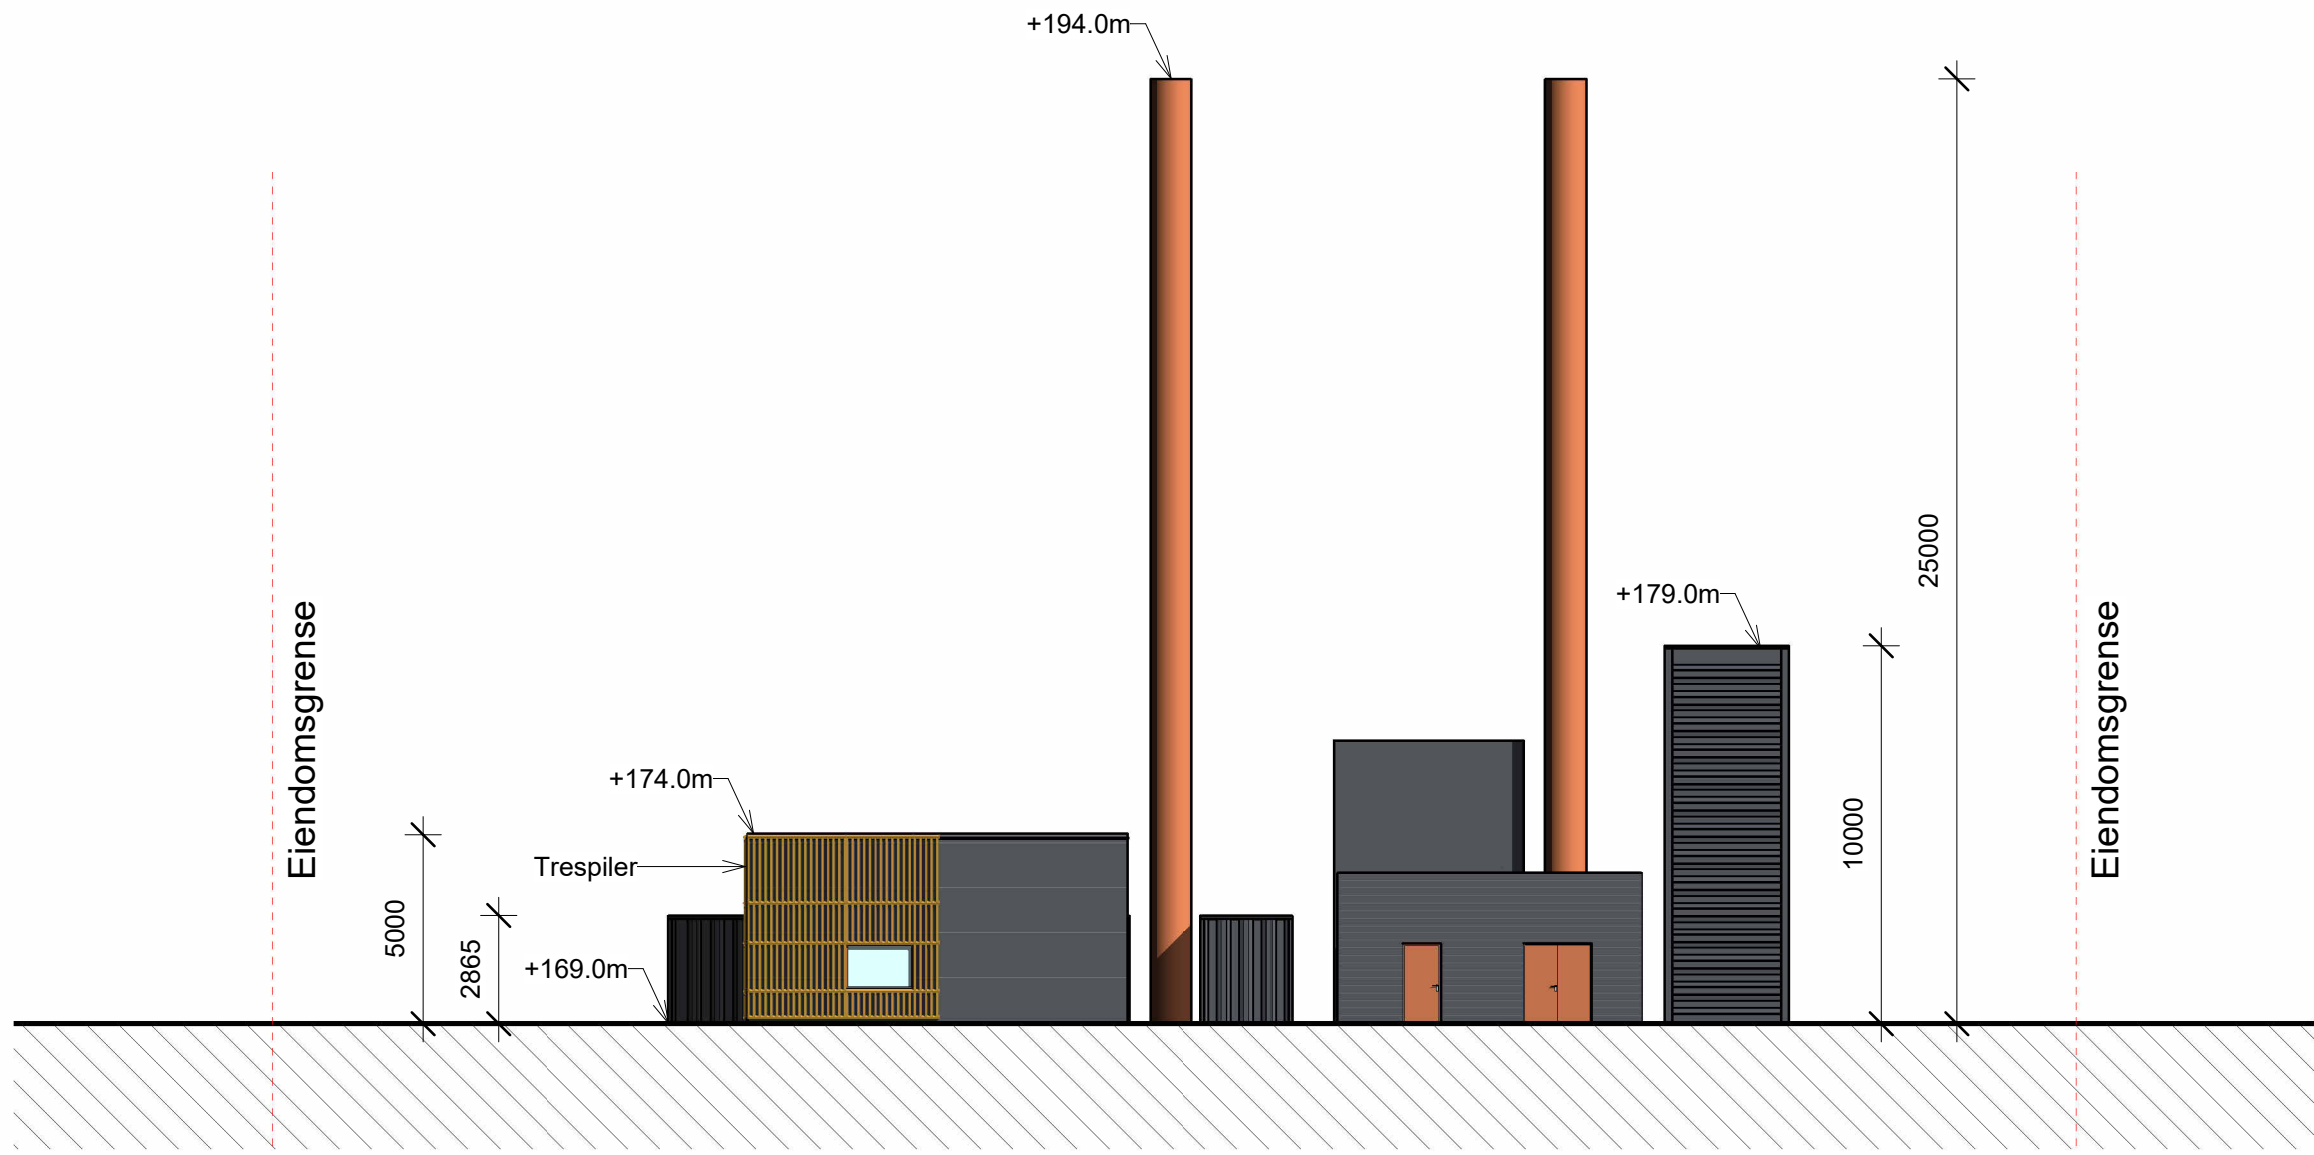


Fasade Nordvest
1 : 200

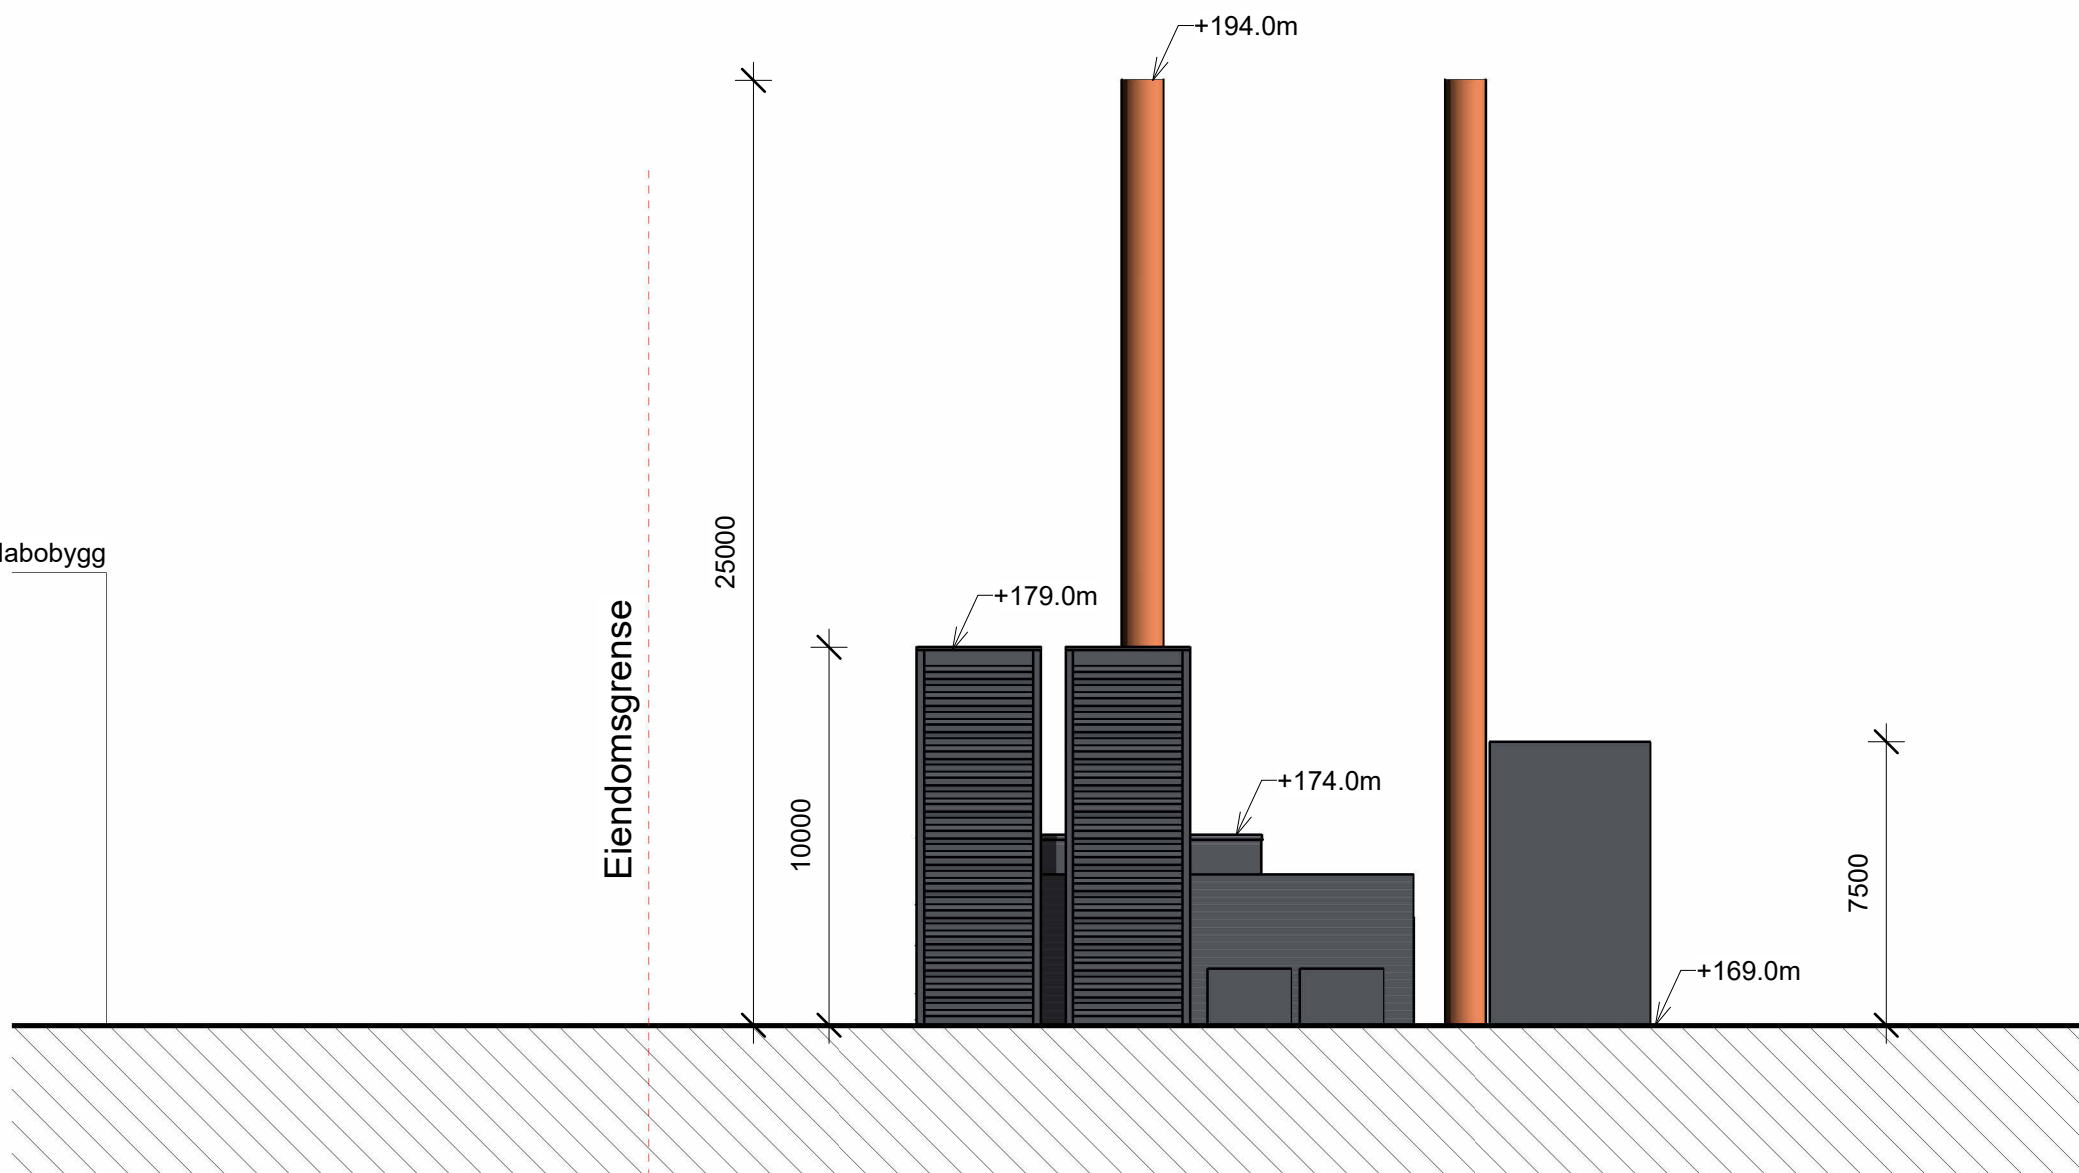

Fasade Nordøst
1 : 200



Fasade Sørvest
1 : 200

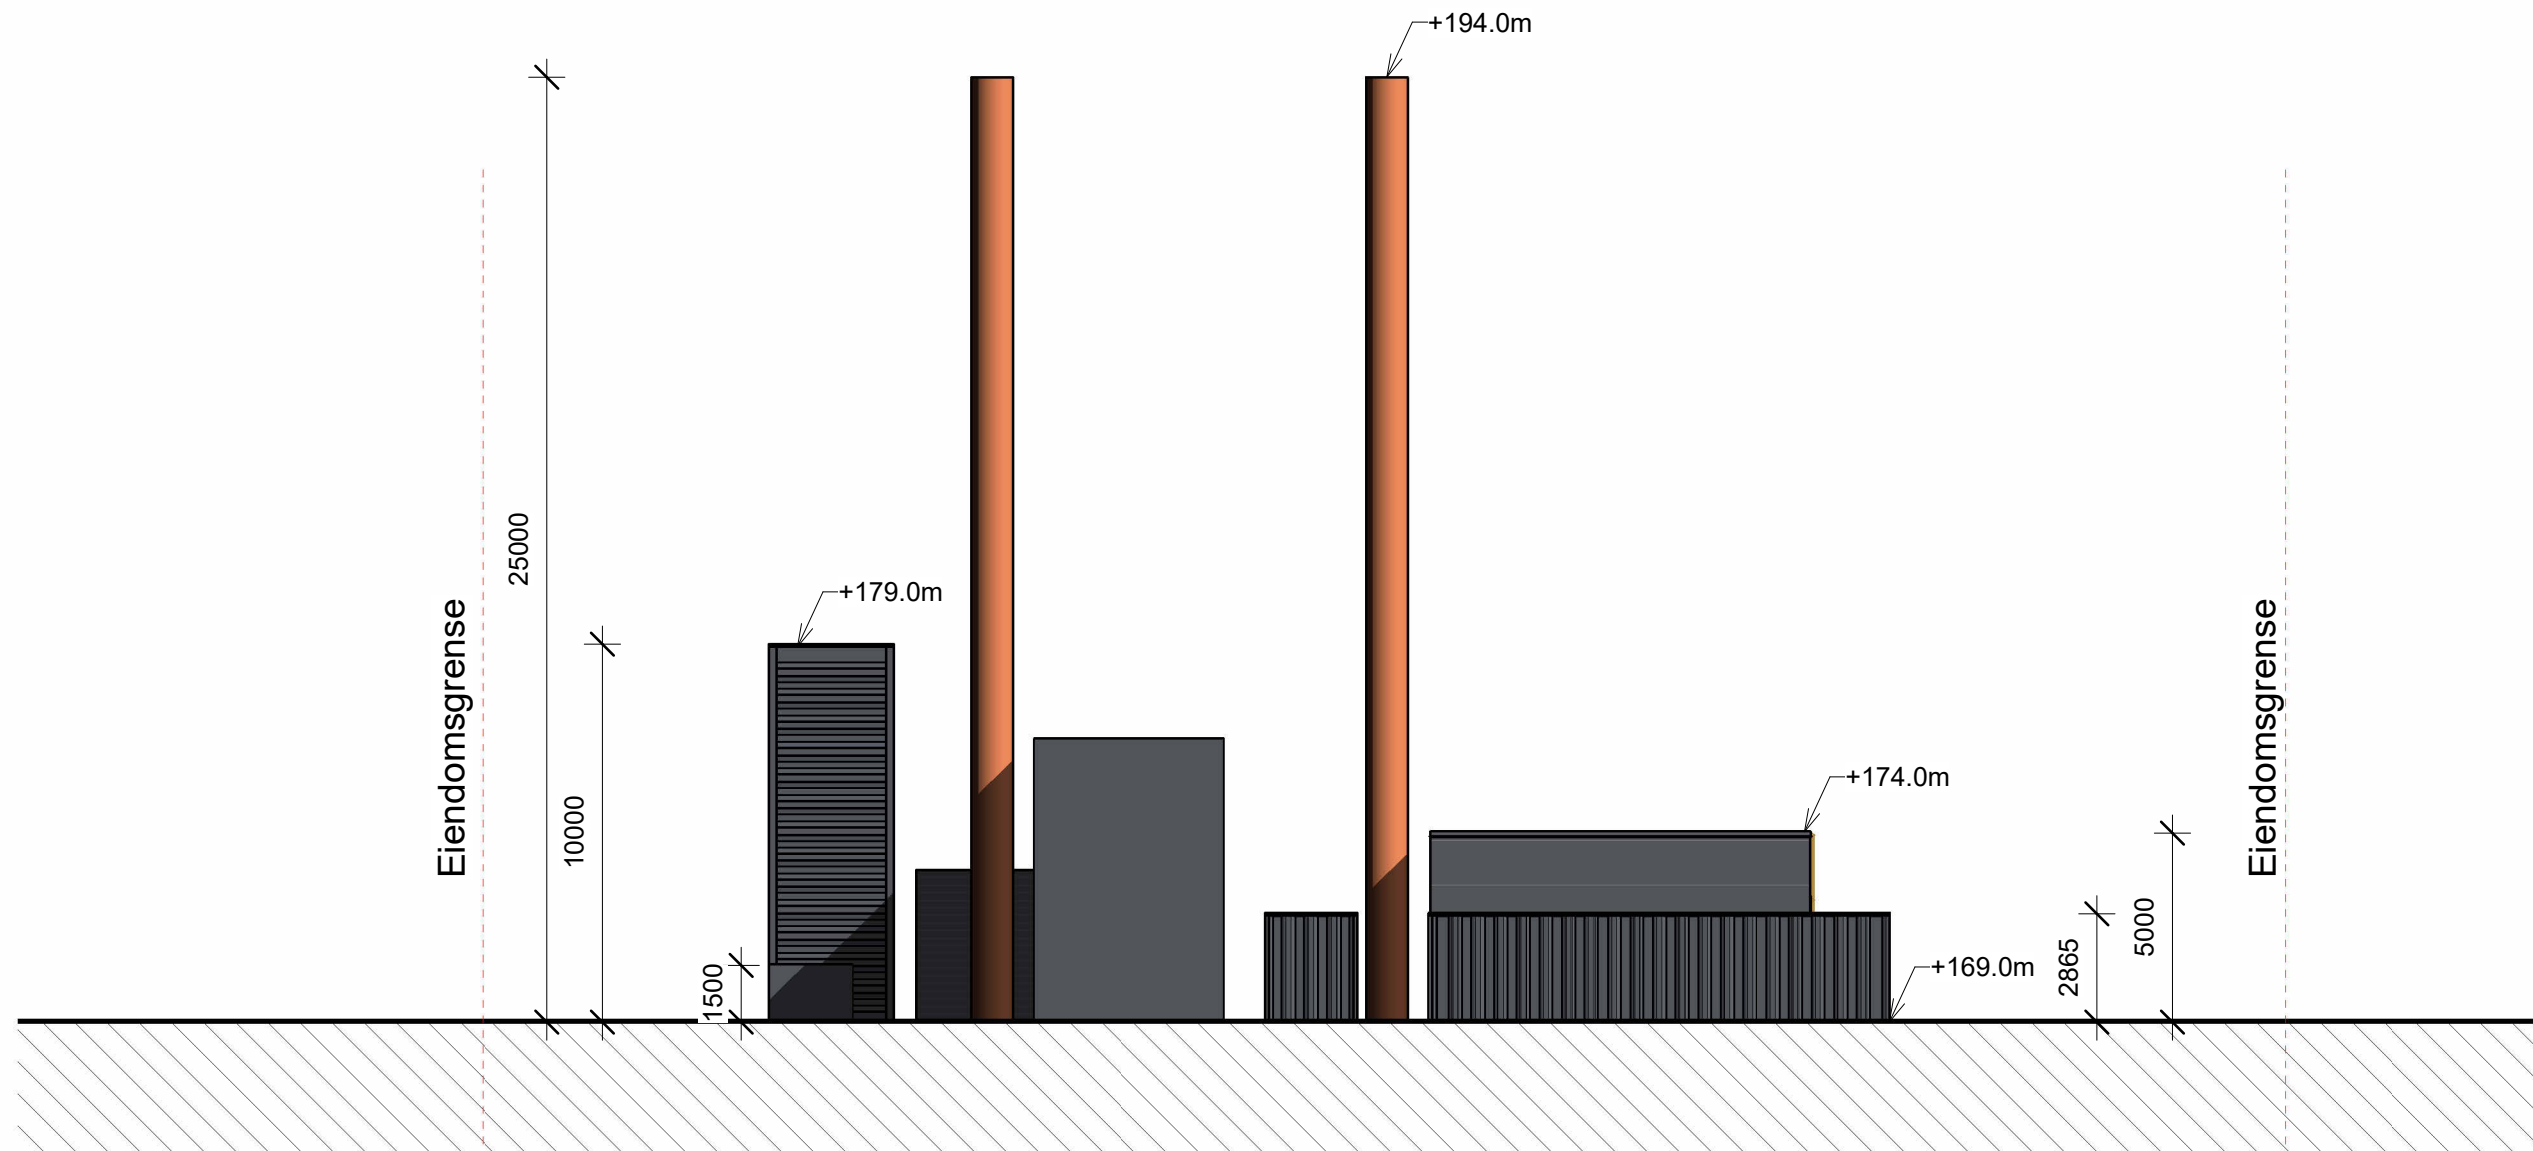

Fasade Sørøst
1 : 200

Rev	Dato	Tekst	Tegn.	Kontr.	Ansv.
1	2026				

Målestokk:	Tegningsnr.:	Rev.:
1 : 200	A-23-42-00-001	

ARK
ARKITECT

 ARKITEKTENE
ASTRUP OG HELLERN

Oppdragsgever:

Prosjekt	Prosjektnr.:
Skedsmo Varmesentral	4487

Tegningsstatus
MYNDIGHETSSØKNAD

Tegningsnavn
Fasader Nord, Øst, Sør og Vest

Dato:	Tegnet av:	Kontrollert av:	Ansvarlig:	Rev. dato:
27.04.2026	JHR	HEM	HEM	

Format:	Målestokk:	Tegninger:	Rev.:
A1	1 : 200	A-23-42-00-001	