




Fasade Øst

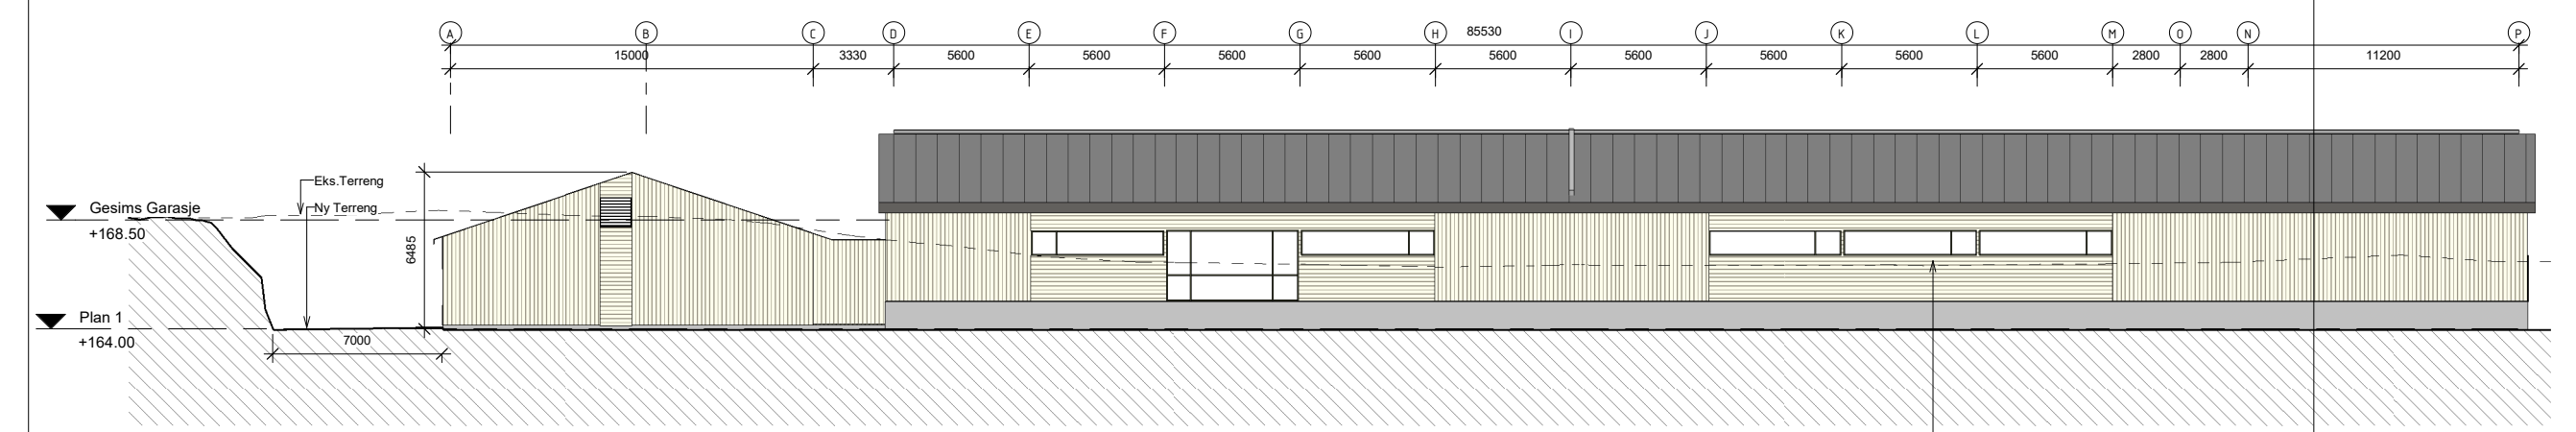

Fasade Vest

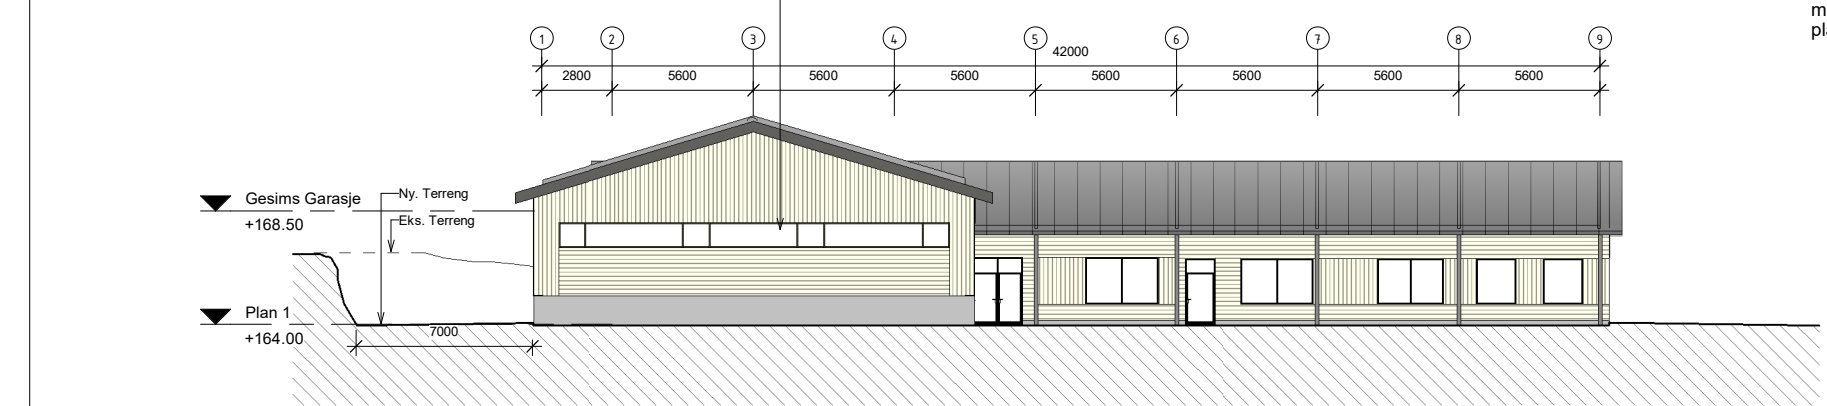

Fasade Sør

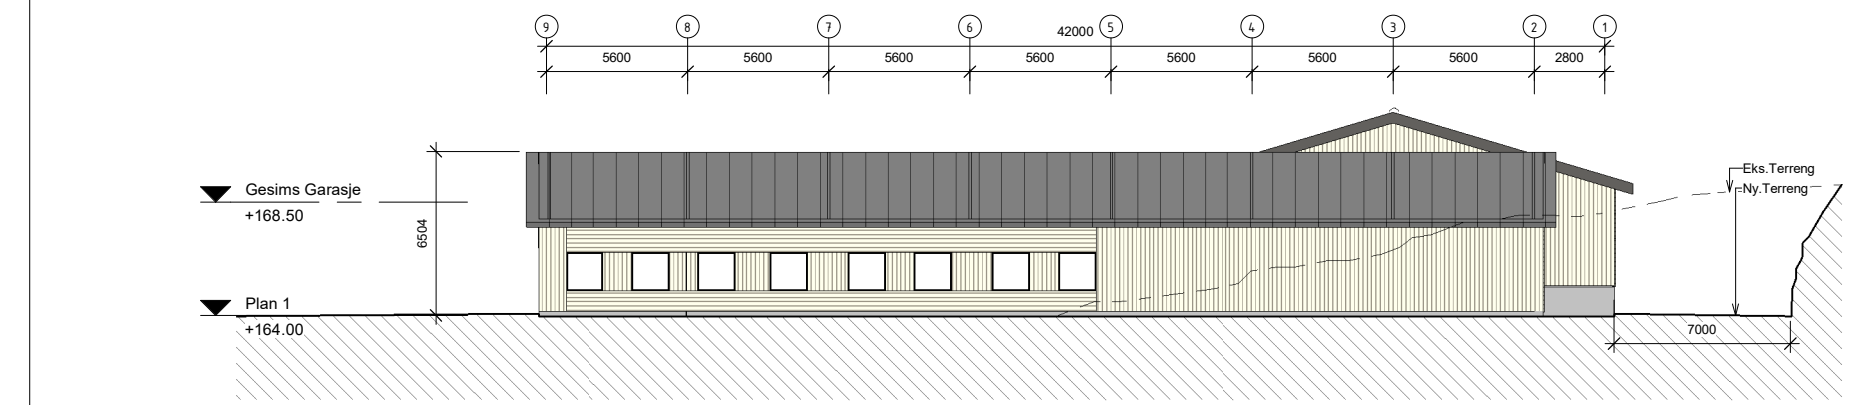

Fasade Nord

O2B	Utgift for arbeidsgrunnlag	SIB	FTH	JOEK
Prosjekt / Kontrakt		30099 / KON-005963 - 32 Eiker ny stasjon		
Tittel		EIK - Eiker transformatorstasjon Oppmøtebygg Fasade		
Byggherre		Statnett		
Leverandør		Multiconsult		
Gradering		K0 - Statnett Apen		
Etablert dokument		N/A		
Målestokk		1 : 150		
Koordinasjonssystem		Euref 89 NTM09		
Høydesystem		NN2000		
Fagansvarlig		LHG		
Utløsende		SIB		
Format		A1		
Blad		30099-MUL-EIK-ARK-DW-0003		