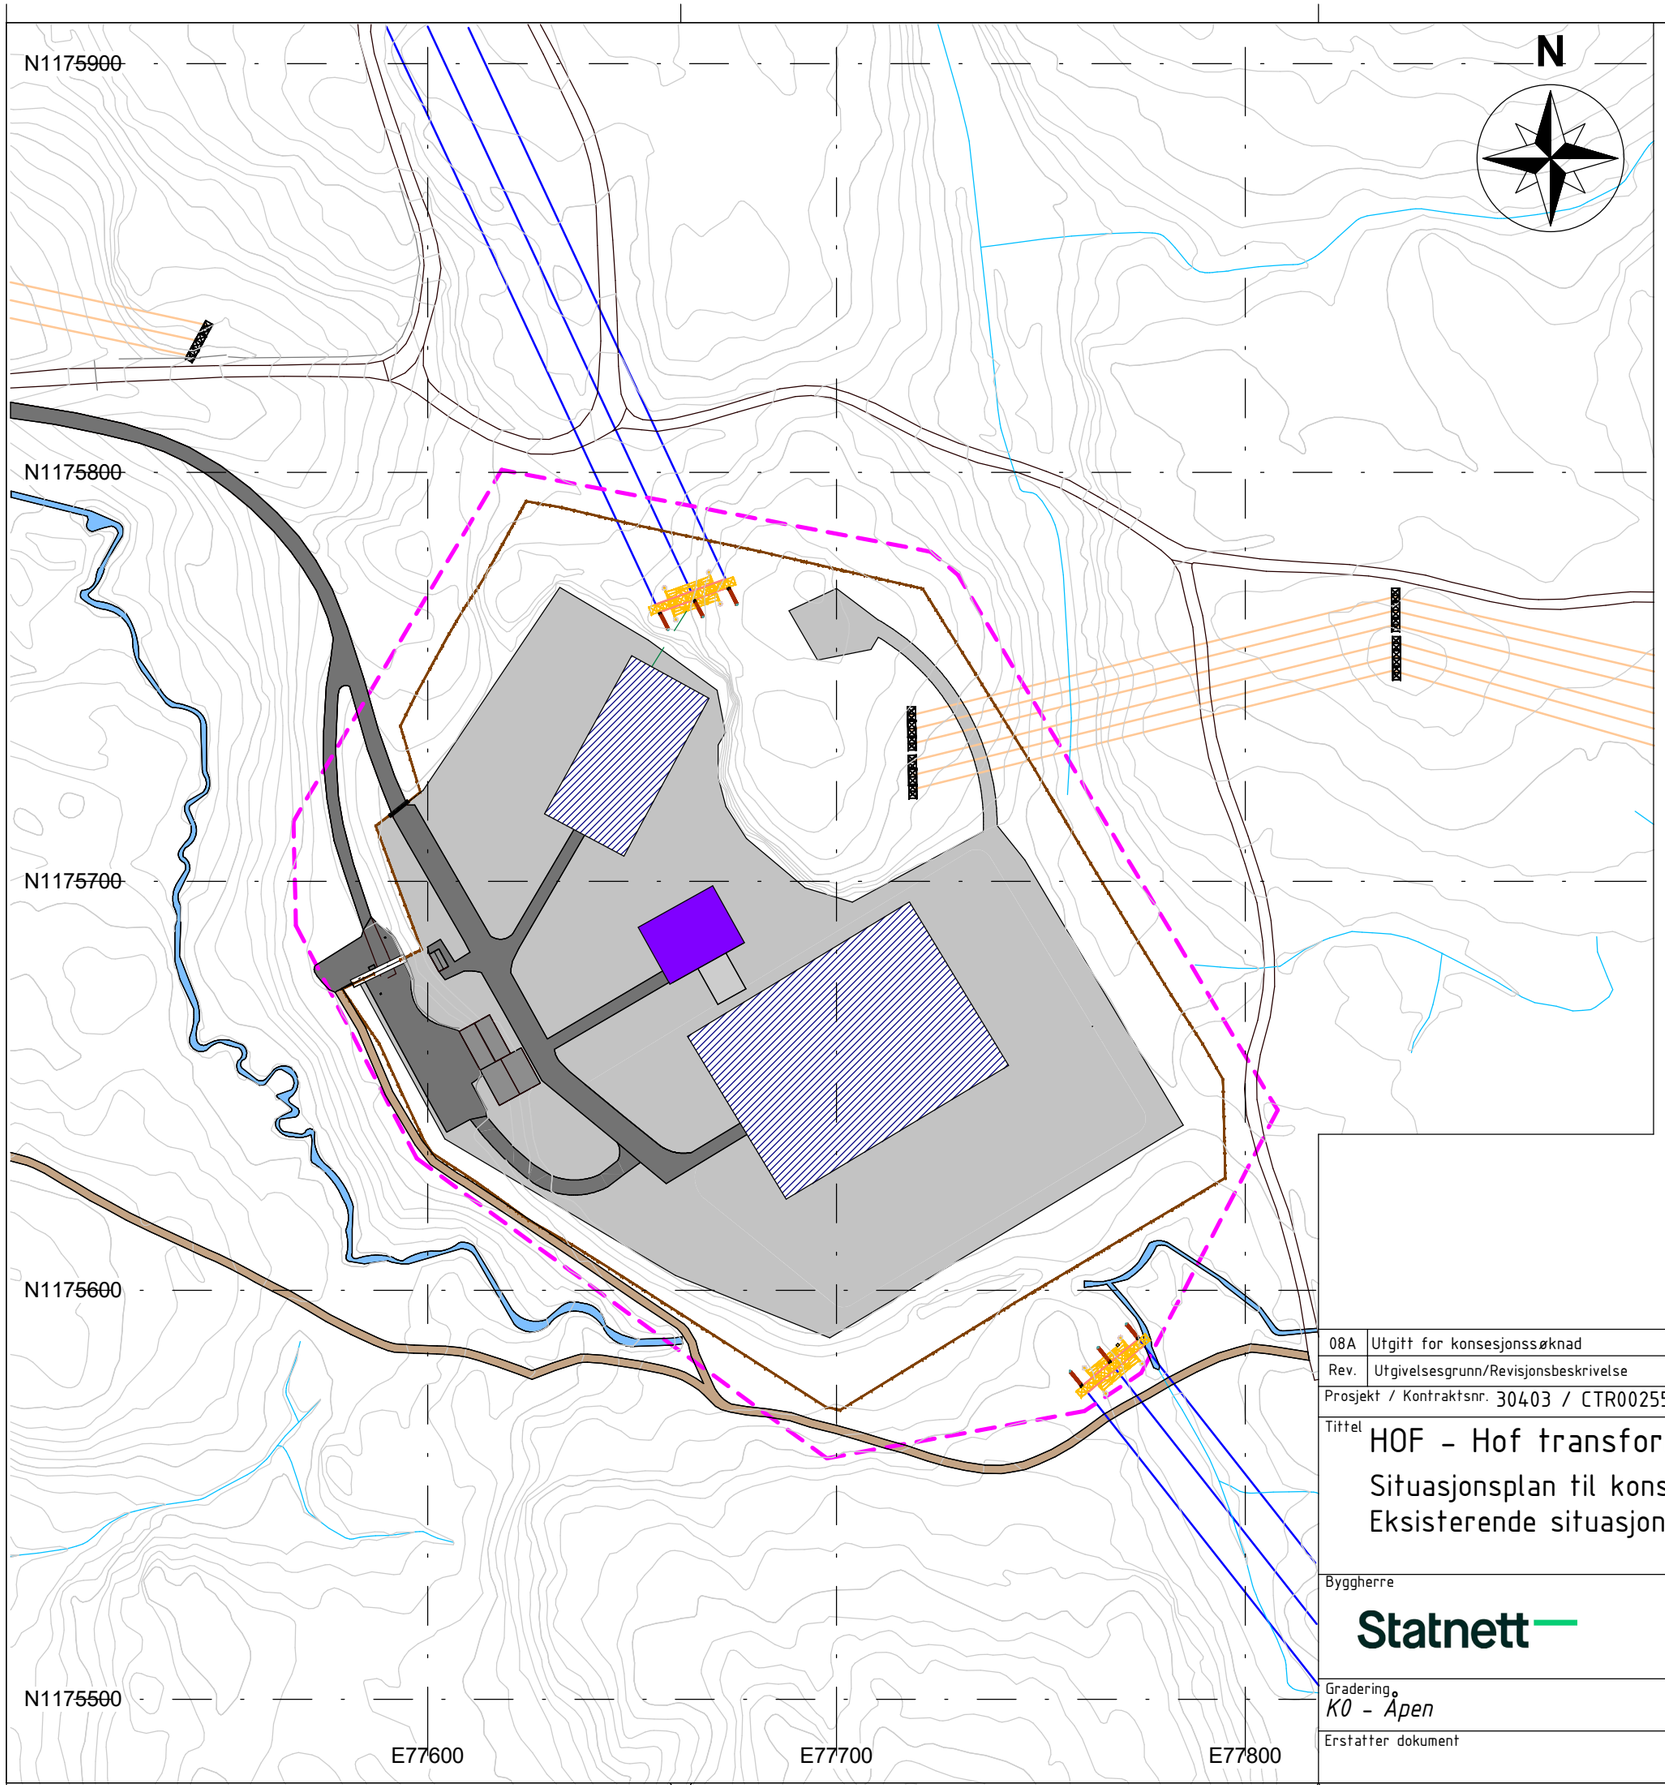


Tegnforklaring:

- Høyspentledninger 132kV
- Høyspentledninger 300kV
- Gjerde
- Eksisterende eiendomsgrense
- Vann / Bekk
- Stasjonsbygg
- Elektrisk anlegg, eksisterende
- Sjakt
- Asfalterte områder
- Dekke av pukk og grus
- Traktorvei
- Vann / Bekk

Klassifisering:

Byggteknisk forskrift kapittel 7 - Sikkerhet mot naturpåkjenninger: Transformatorstasjon er ikke plasser i flomutsatt område eller i skredfareområde.

Ekvidistanse: 1m

0 37,5 75 m

08A	Utgitt for konsesjonssøknad	NO1A1Y	NO1E6A	NOTHKA	28.04.2026
Rev.	Utgivelsesgrunn/Revisjonsbeskrivelse	Utarbeidet	Kontrollert	Godkjent	Dato dd.mm.åååå


Prosjekt / Kontraktsnr. 30403 / CTR002559

Tittel

HOF - Hof transformatorstasjon

Situasjonsplan til konsesjonssøknad
Eksisterende situasjon

Byggherre: Statnett	Leverandør: SWECO	Målestokk: 1:1500
		Koordinatsystem: EUREF89 NTM10
		Høydesystem: NN2000
		Fagansvarlig: NOJRGS
		Utførende: NO1A1Y
Gradering: K0 - Åpen	Leverandørens dokumentnummer	Format: A3
Erstatter dokument	Dokumentnummer: 30403-HOF-10240777-40008	Blad: 1/3

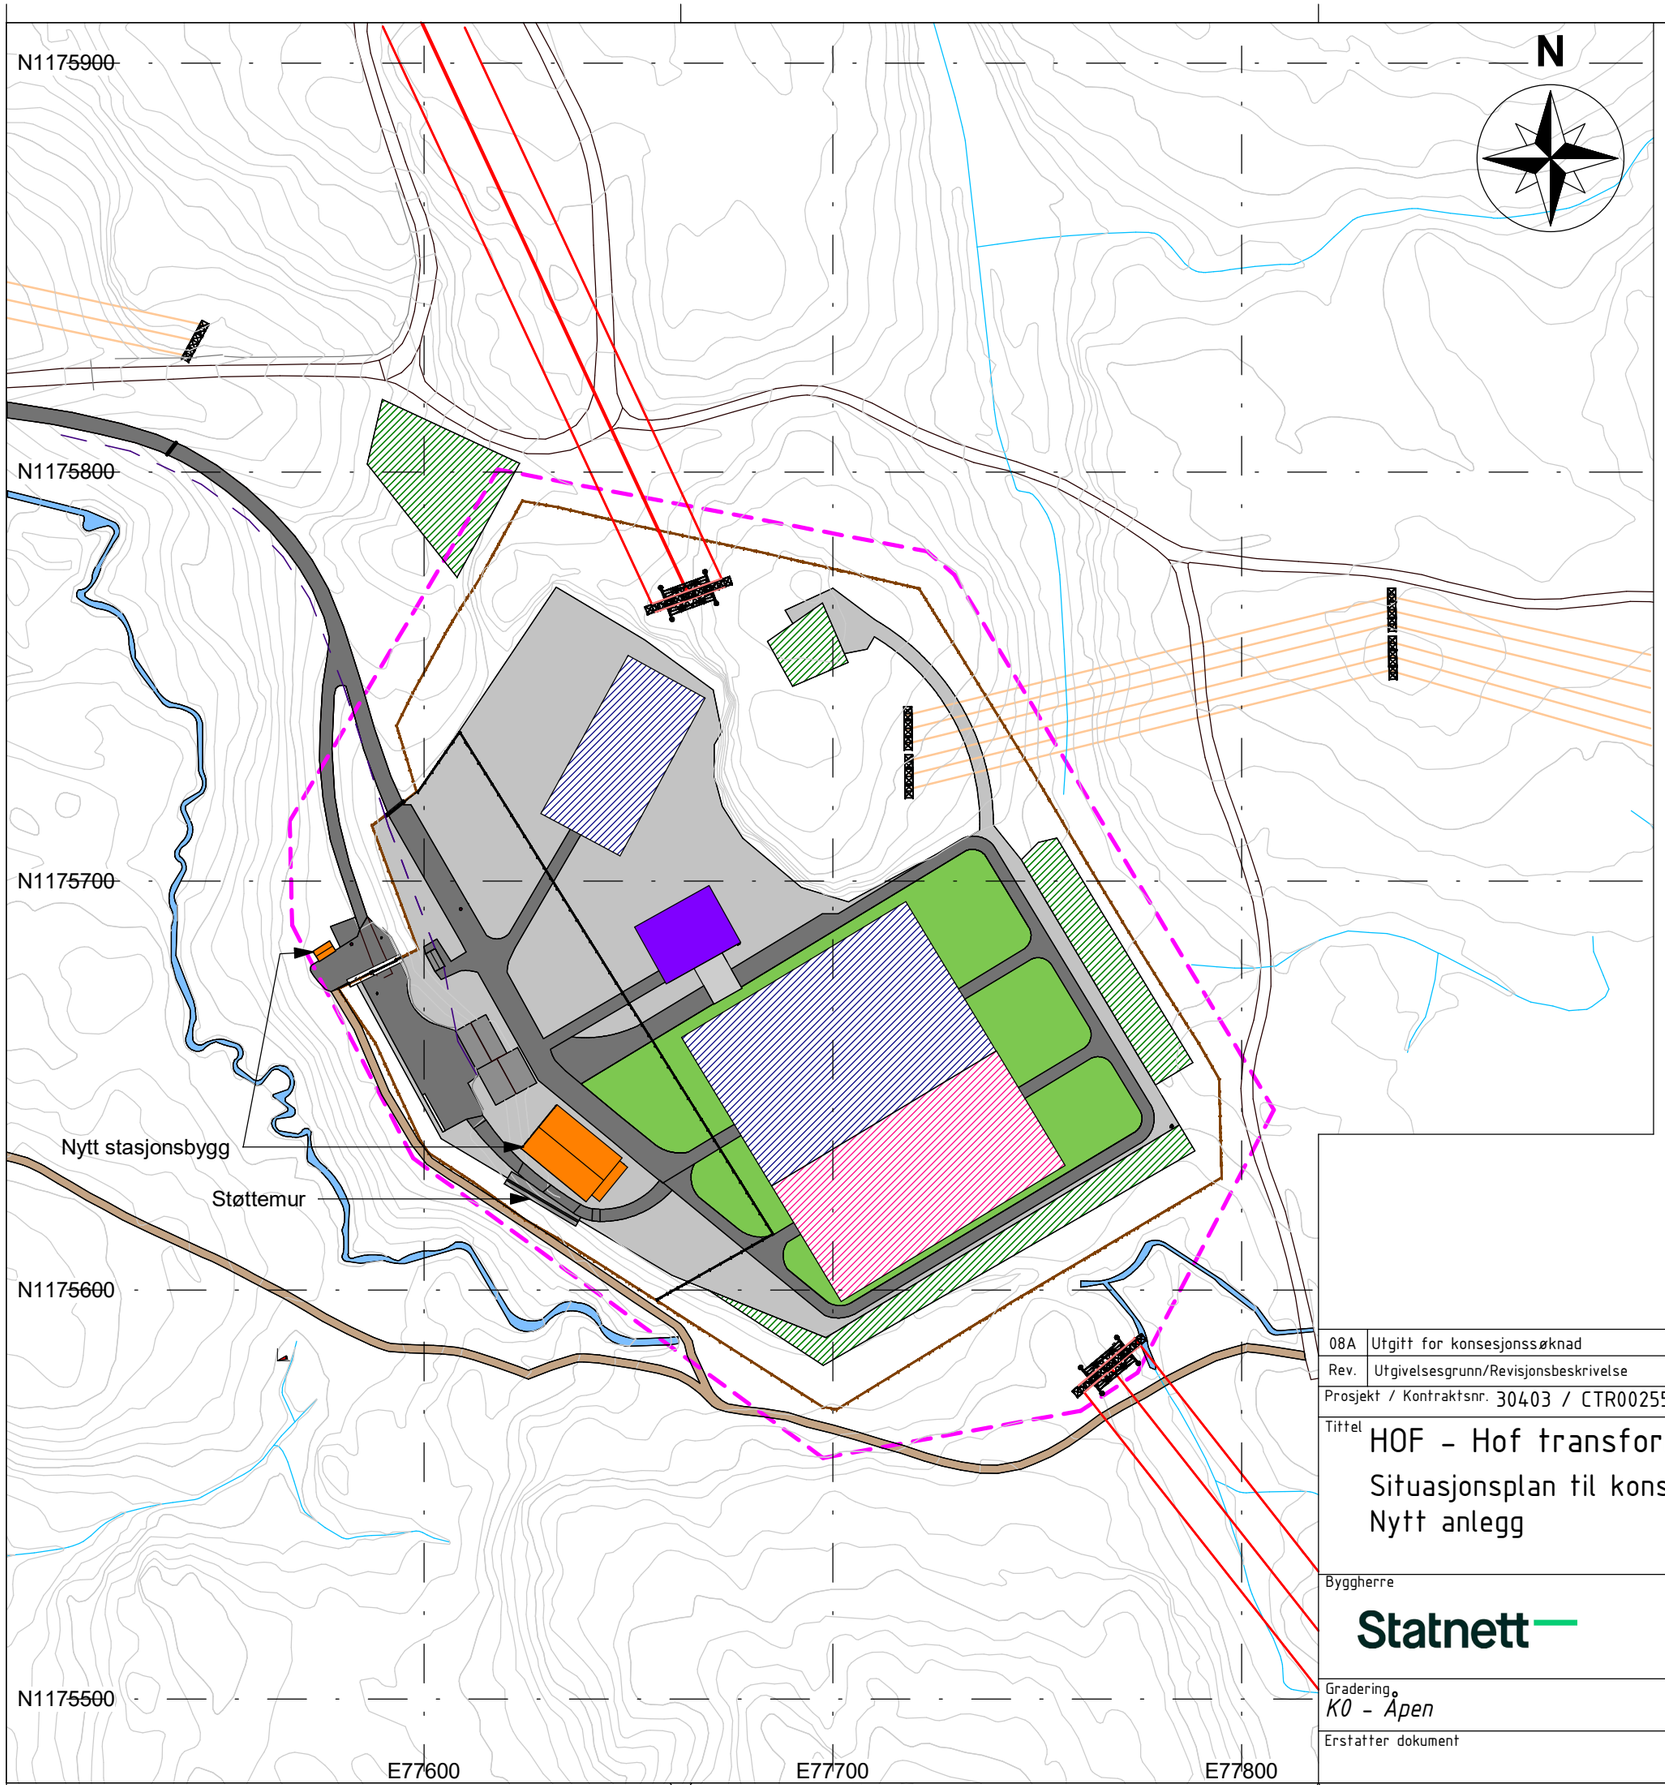

Tegnforklaring:

- Høyspentledninger 132kV
- Høyspentledninger 420kV
- Gjerde
- Eksisterende eiendomsgrense
- Vann / Bekk
- Stasjonsbygg
- Nytt stasjonsbygg
- Permanent masselager
- Elektrisk anlegg, eksisterende
- Dekke av pukk og grus
- Asfalterte områder
- Traktorvei
- Vann / Bekk
- Sjakt
- Elektrisk anlegg, planlagt
- Gress/hvitkløvereng

Klassifisering:

Byggteknisk forskrift kapittel 7 - Sikkerhet mot naturpåkjenninger: Transformatorstasjon er ikke plasser i flomutsatt område eller i skredfareområde.

Ekvidistanse: 1m

0 37,5 75 m

Rev.	Utgivelsesgrunn/Revisjonsbeskrivelse	Utarbeidet	Kontrollert	Godkjent	Dato dd.mm.åååå
08A	Utgitt for konsesjonssøknad	NO1A1Y	NO1E6A	NOTHKA	28.04.2026

Prosjekt / Kontraktsnr. 30403 / CTR002559

Tittel
HOF – Hof transformatorstasjon
Situasjonsplan til konsesjonssøknad
Nytt anlegg

Byggherre: Statnett	Leverandør: SWECO	Målestokk: 1:1500
		Koordinatsystem: EUREF89 NTM10
		Høydesystem: NN2000
		Fagansvarlig: NOJRSG
		Utførende: NO1A1Y
Gradering: K0 – Åpen	Leverandørens dokumentnummer	Format: A3
Erstatter dokument	Dokumentnummer: 30403-HOF-10240777-40008	Blad: 2/3

N1175900
N1175800
N1175700
N1175600
N1175500
E77600
E77700
E77800
N

Permanent masselager 810m²
Permanent masselager 220m²
Riggplass 490m²
Permanent masselager 680m²
Riggplass 380m²
Permanent masselager 770m²

Tegnforklaring:

- Høyspentledninger 132kV
- Høyspentledninger 420kV
- Gjerde
- Eksisterende eiendomsgrense
- Vann / Bekk
- Elektrisk anlegg, eksisterende
- Permanent masselager
- Riggplass
- Anleggsområde
- Veier som skal benyttes i anleggsperioden for bl.a. massetransport
- Traktorvei
- Vann / Bekk

Klassifisering:

Byggteknisk forskrift kapittel 7 - Sikkerhet mot naturpåkjenninger: Transformatorstasjon er ikke plasser i flomutsatt område eller i skredfareområde.

Ekvidistanse: 1m

0 37,5 75 m

Rev.	Utgivelsesgrunn/Revisjonsbeskrivelse	Utarbeidet	Kontrollert	Godkjent	Dato dd.mm.åååå
08A	Utgitt for konsesjonssøknad	NO1A1Y	NO1E6A	NOTHKA	28.04.2026

Prosjekt / Kontraktsnr. 30403 / CTR002559

Tittel
HOF - Hof transformatorstasjon
Situasjonsplan til konsesjonssøknad
Midlertidig arealbruk

Målestokk 1:1500
Koordinatsystem EUREF89 NTM10
Høydesystem NN2000

Byggherre: Statnett
Leverandør: SWECO

Fagansvarlig NOJRSG
Utførende NO1A1Y

Gradering: K0 - Åpen
Leverandørens dokumentnummer:
Format A3

Erstatter dokument:
Dokumentnummer 30403-HOF-10240777-40008
Blad 3/3