


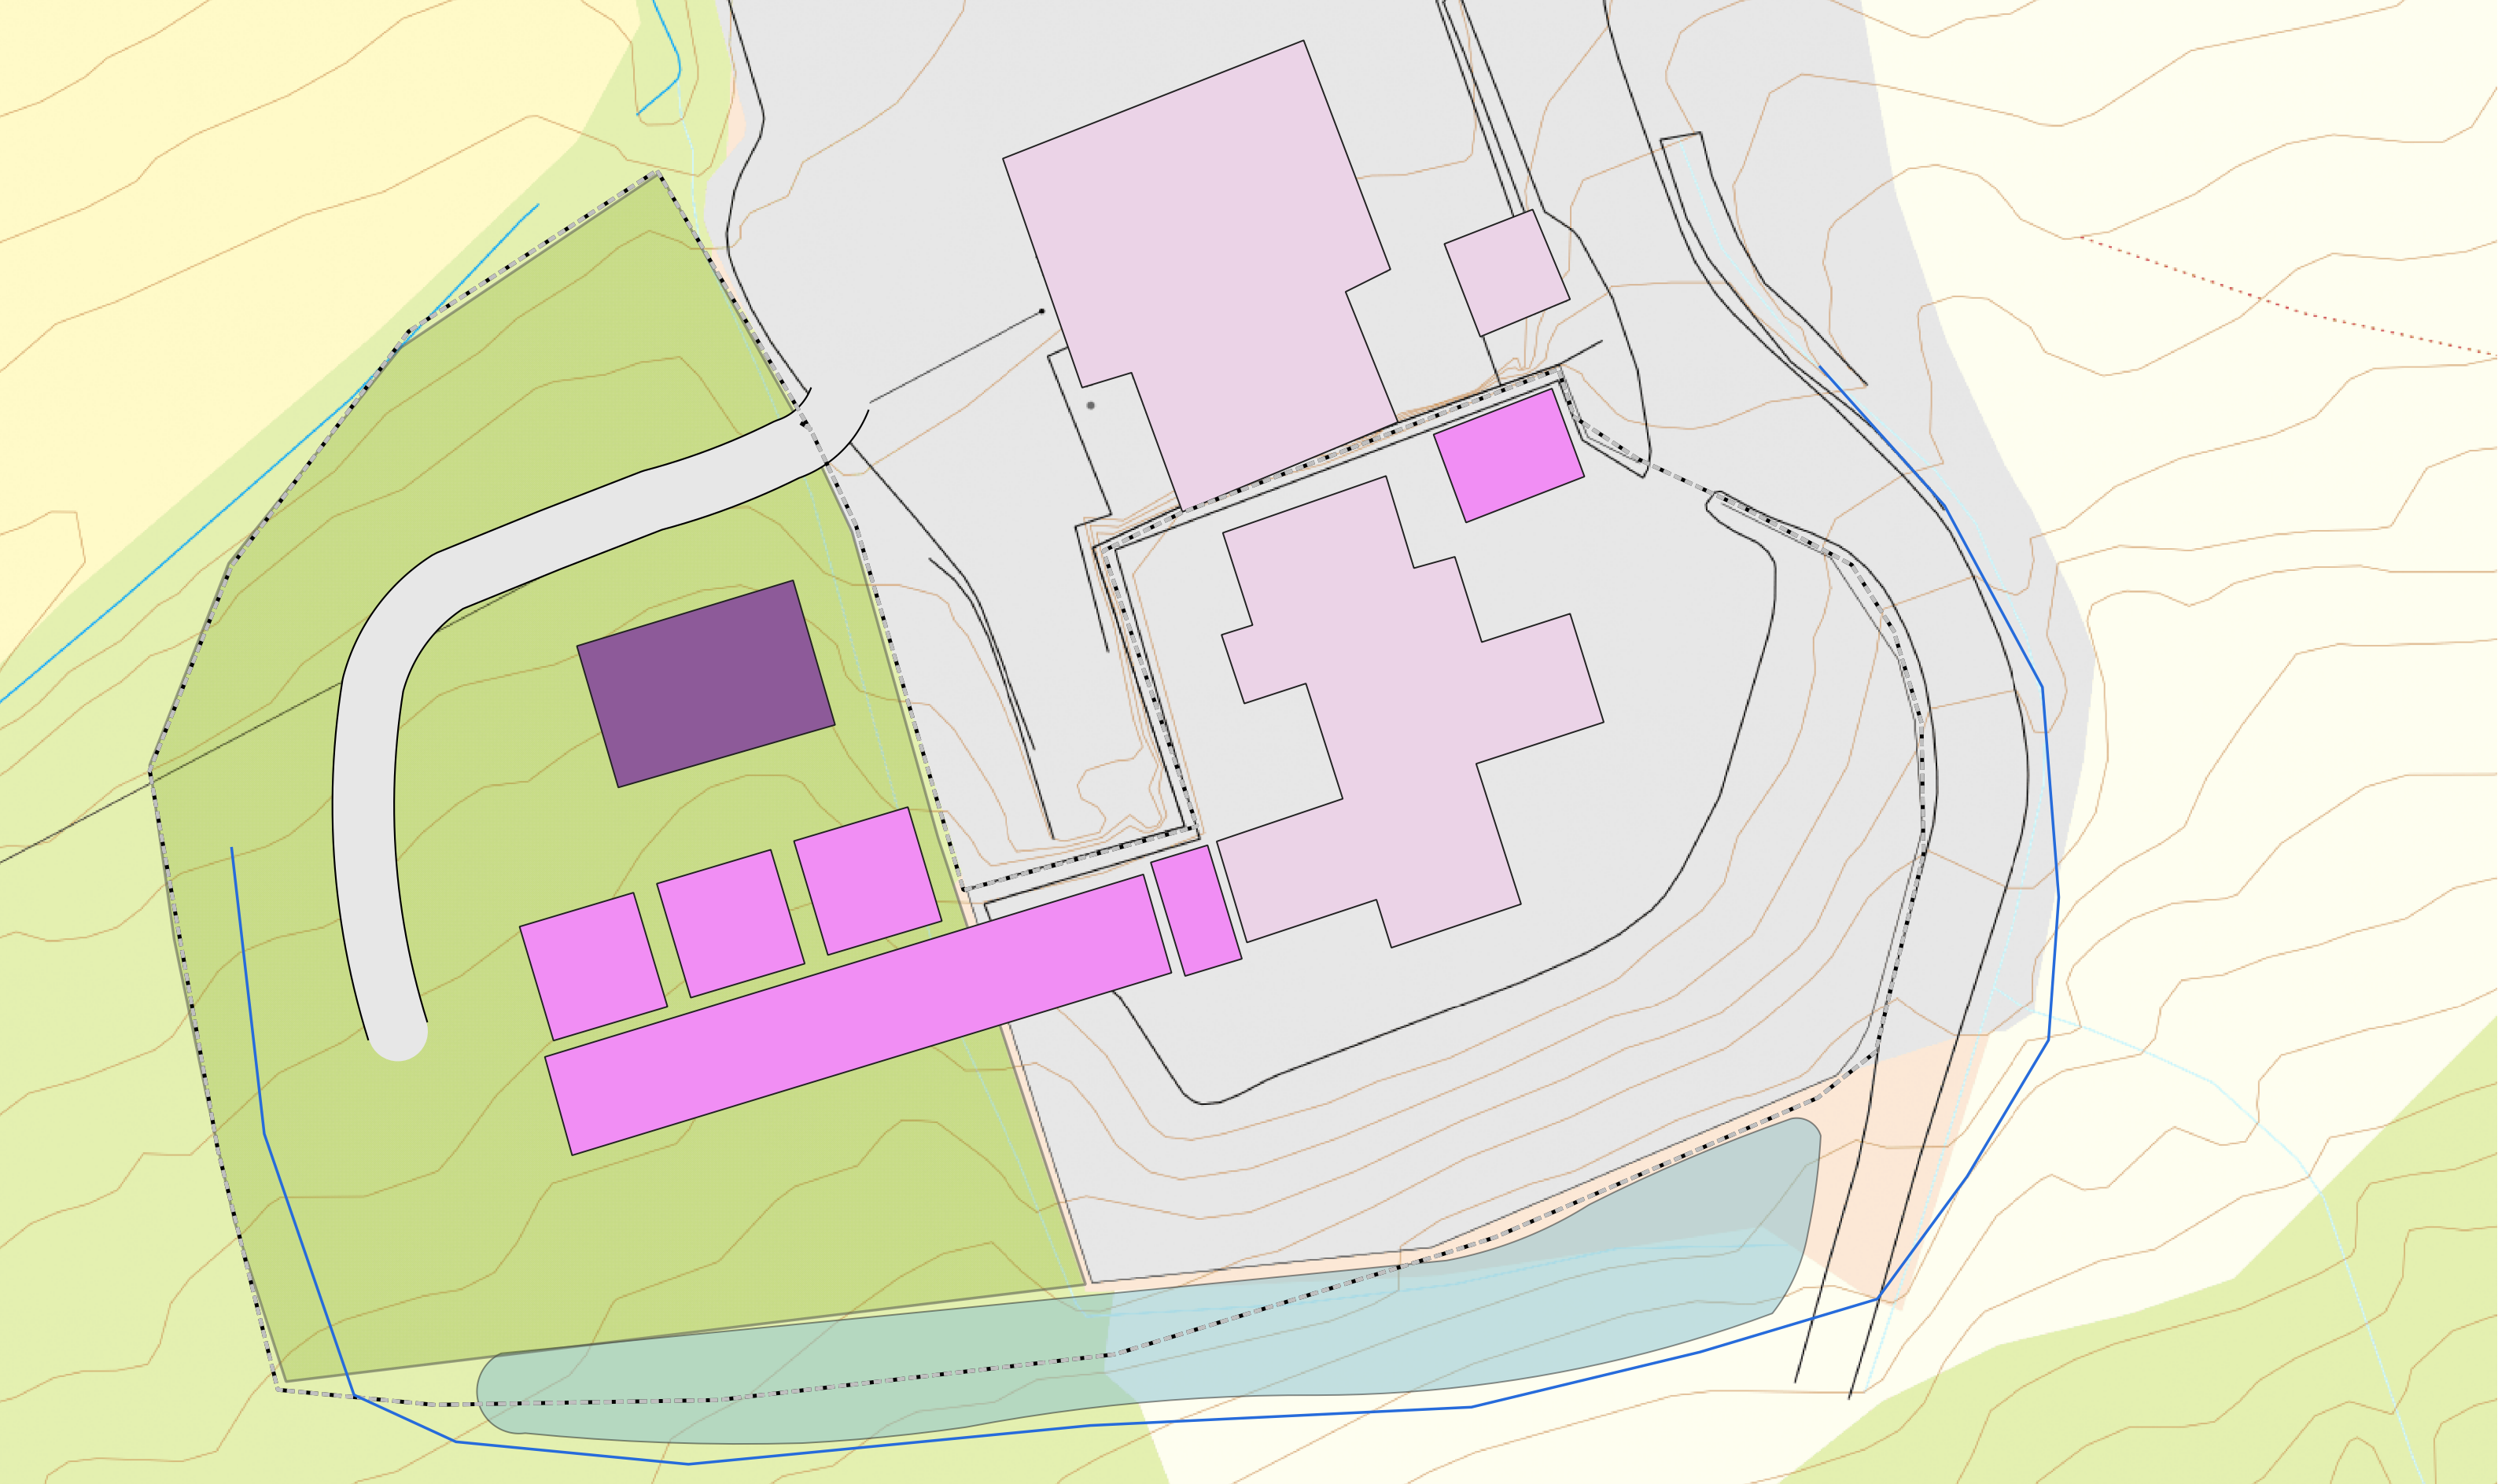

Tegnforklaring

- | | | |
|---|--|--|
|  Grøft |  Ekisterende anlegg |  Stasjonsområde |
|  Stasjonsgjerde |  Nytt 132 kV-anlegg |  Skredvoll |
|  Tilkomstvei |  Ny trafosjakt | |



0 10 20 m

Utført av: NOLRRA	Kontrollert av: NOADBN	Ansvarlig: NOAHNA	Dato: 2023-03-14	
Situasjonsplan Hareidsberget transformatorstasjon Omsøkt alternativ			Målestokk: 1:300	
			Prosjektnr: 10223170	
SWECO  Sweco Norge AS Drammensveien 260, 0212 Oslo TLF: 67 12 80 00			Løpenr: 102	Rev: 01