





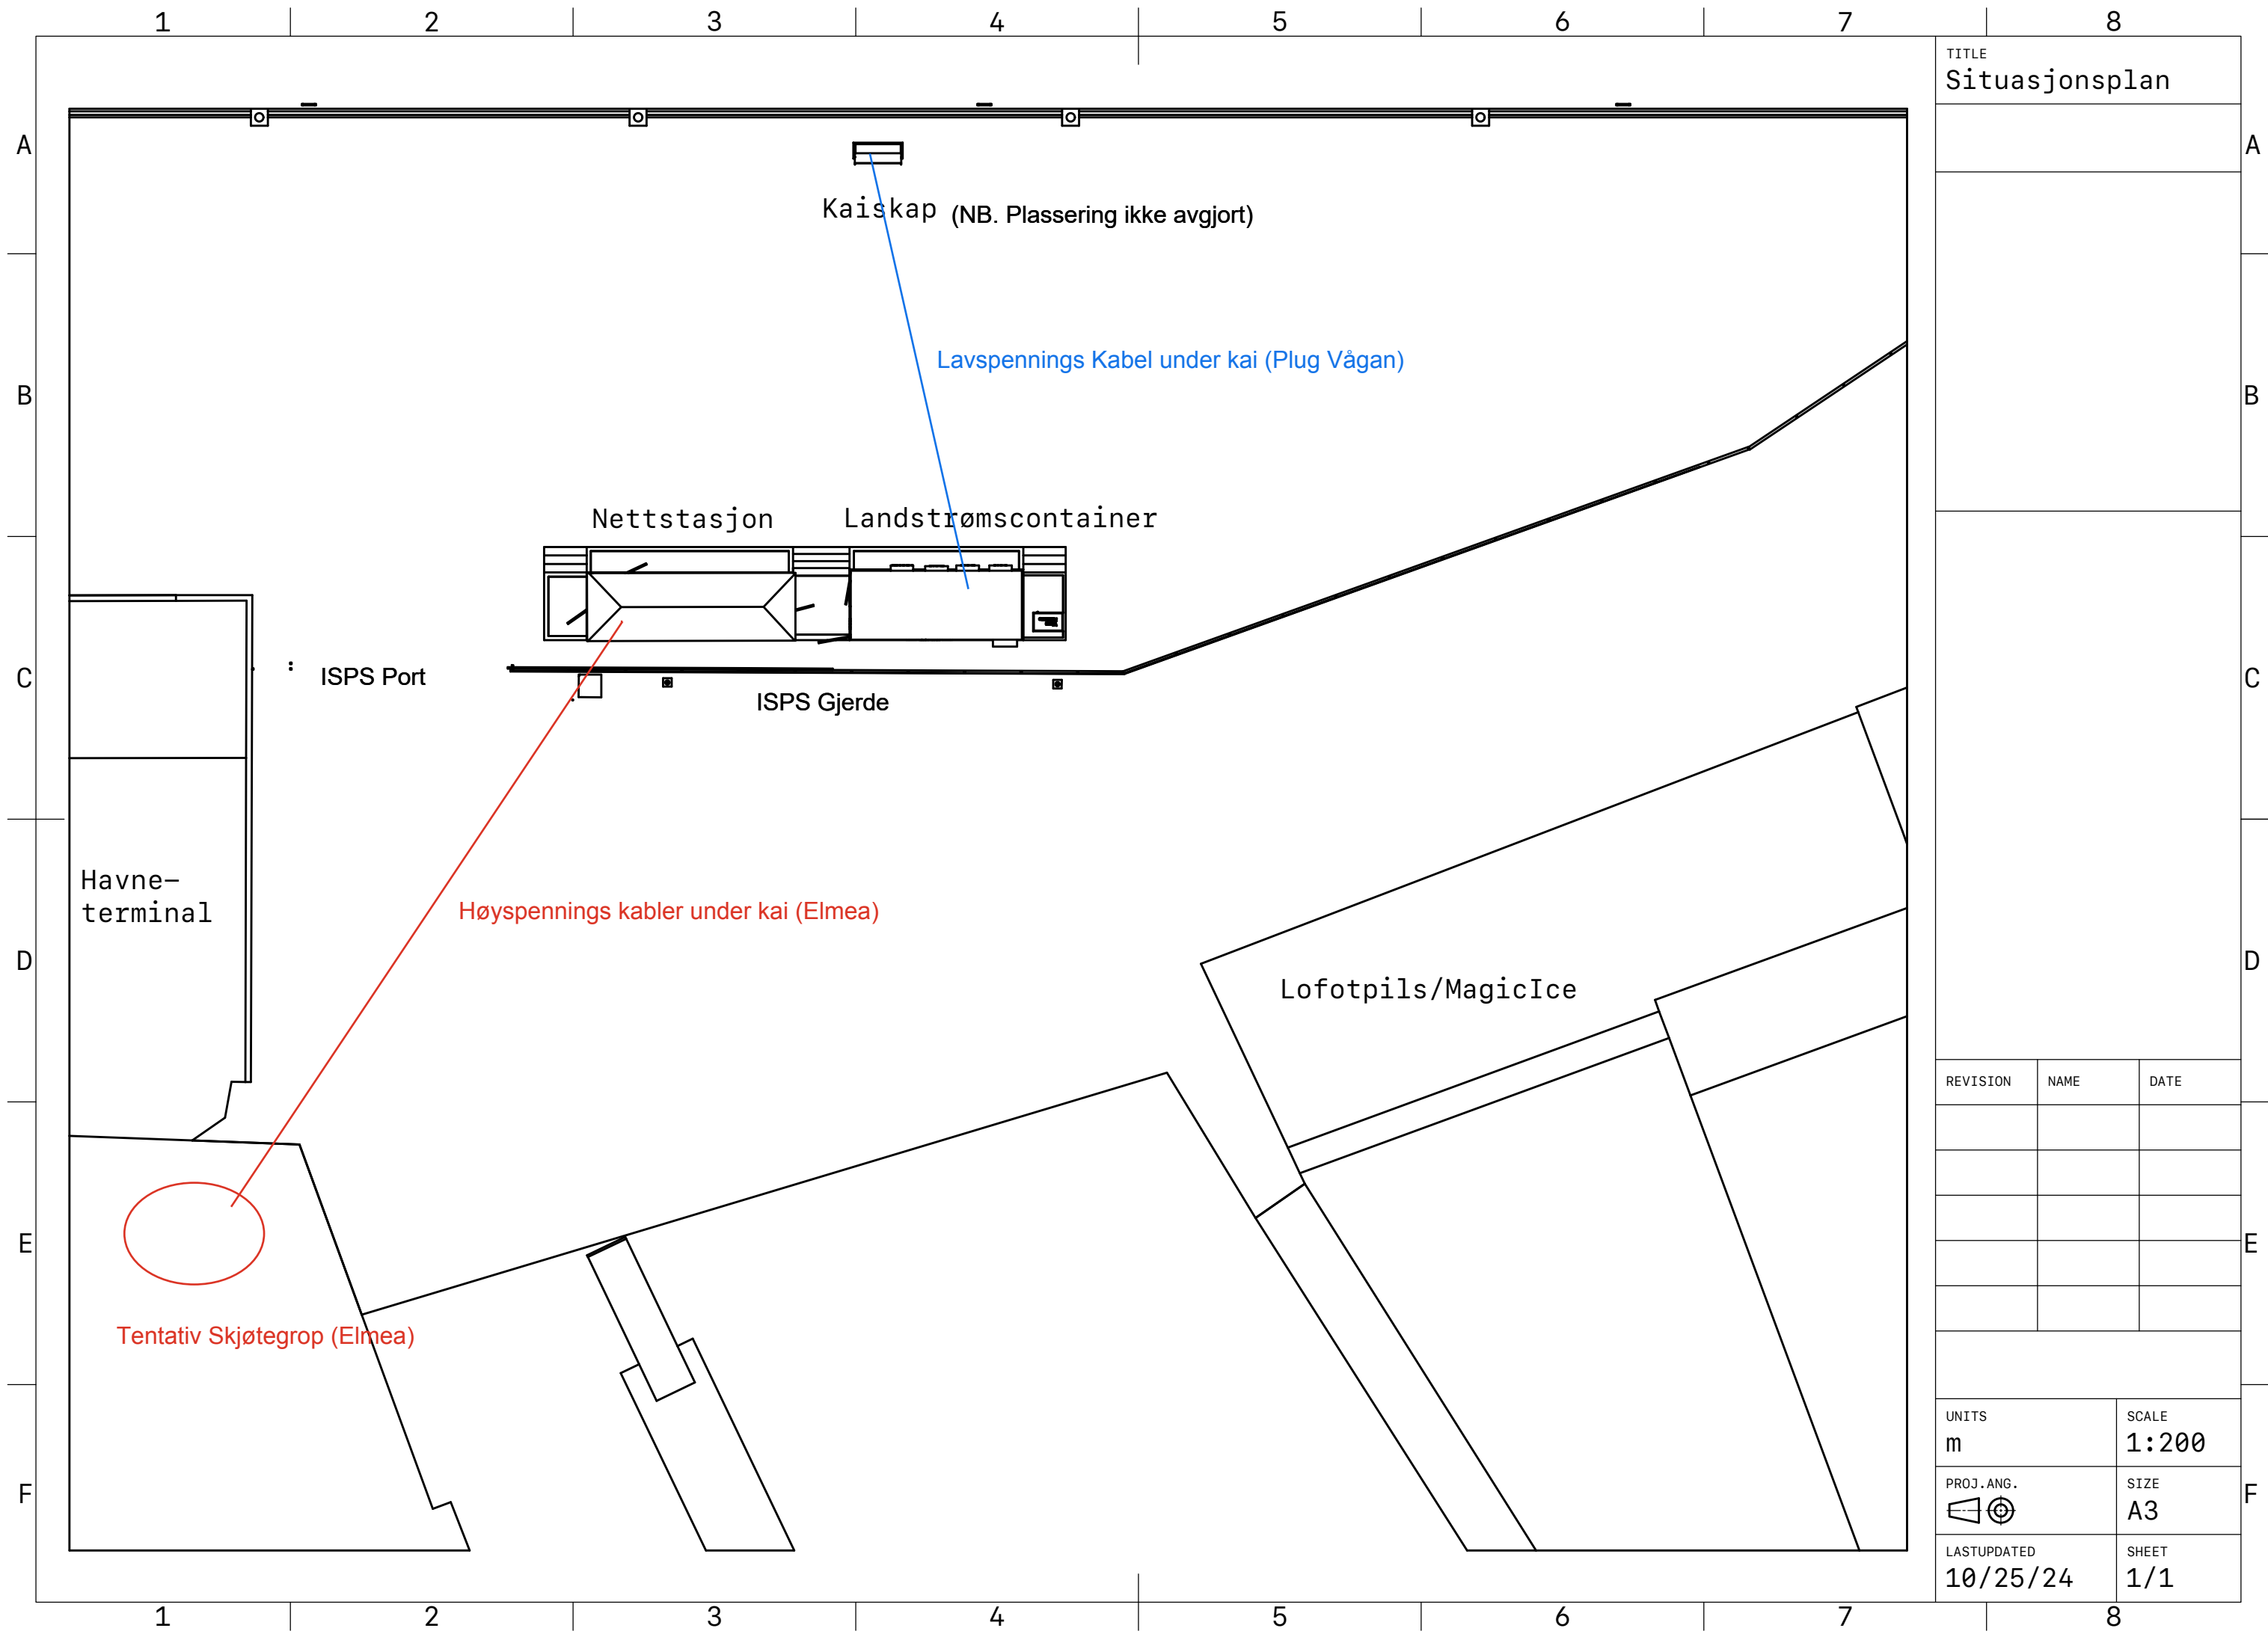


TITLE		
Situasjonsplan		
REVISION	NAME	DATE
UNITS		SCALE
m		1:200
PROJ. ANG.		SIZE
		A3
LASTUPDATED		SHEET
10/25/24		1/1


Ferdig anlegg (uten gulv/gulvrister):

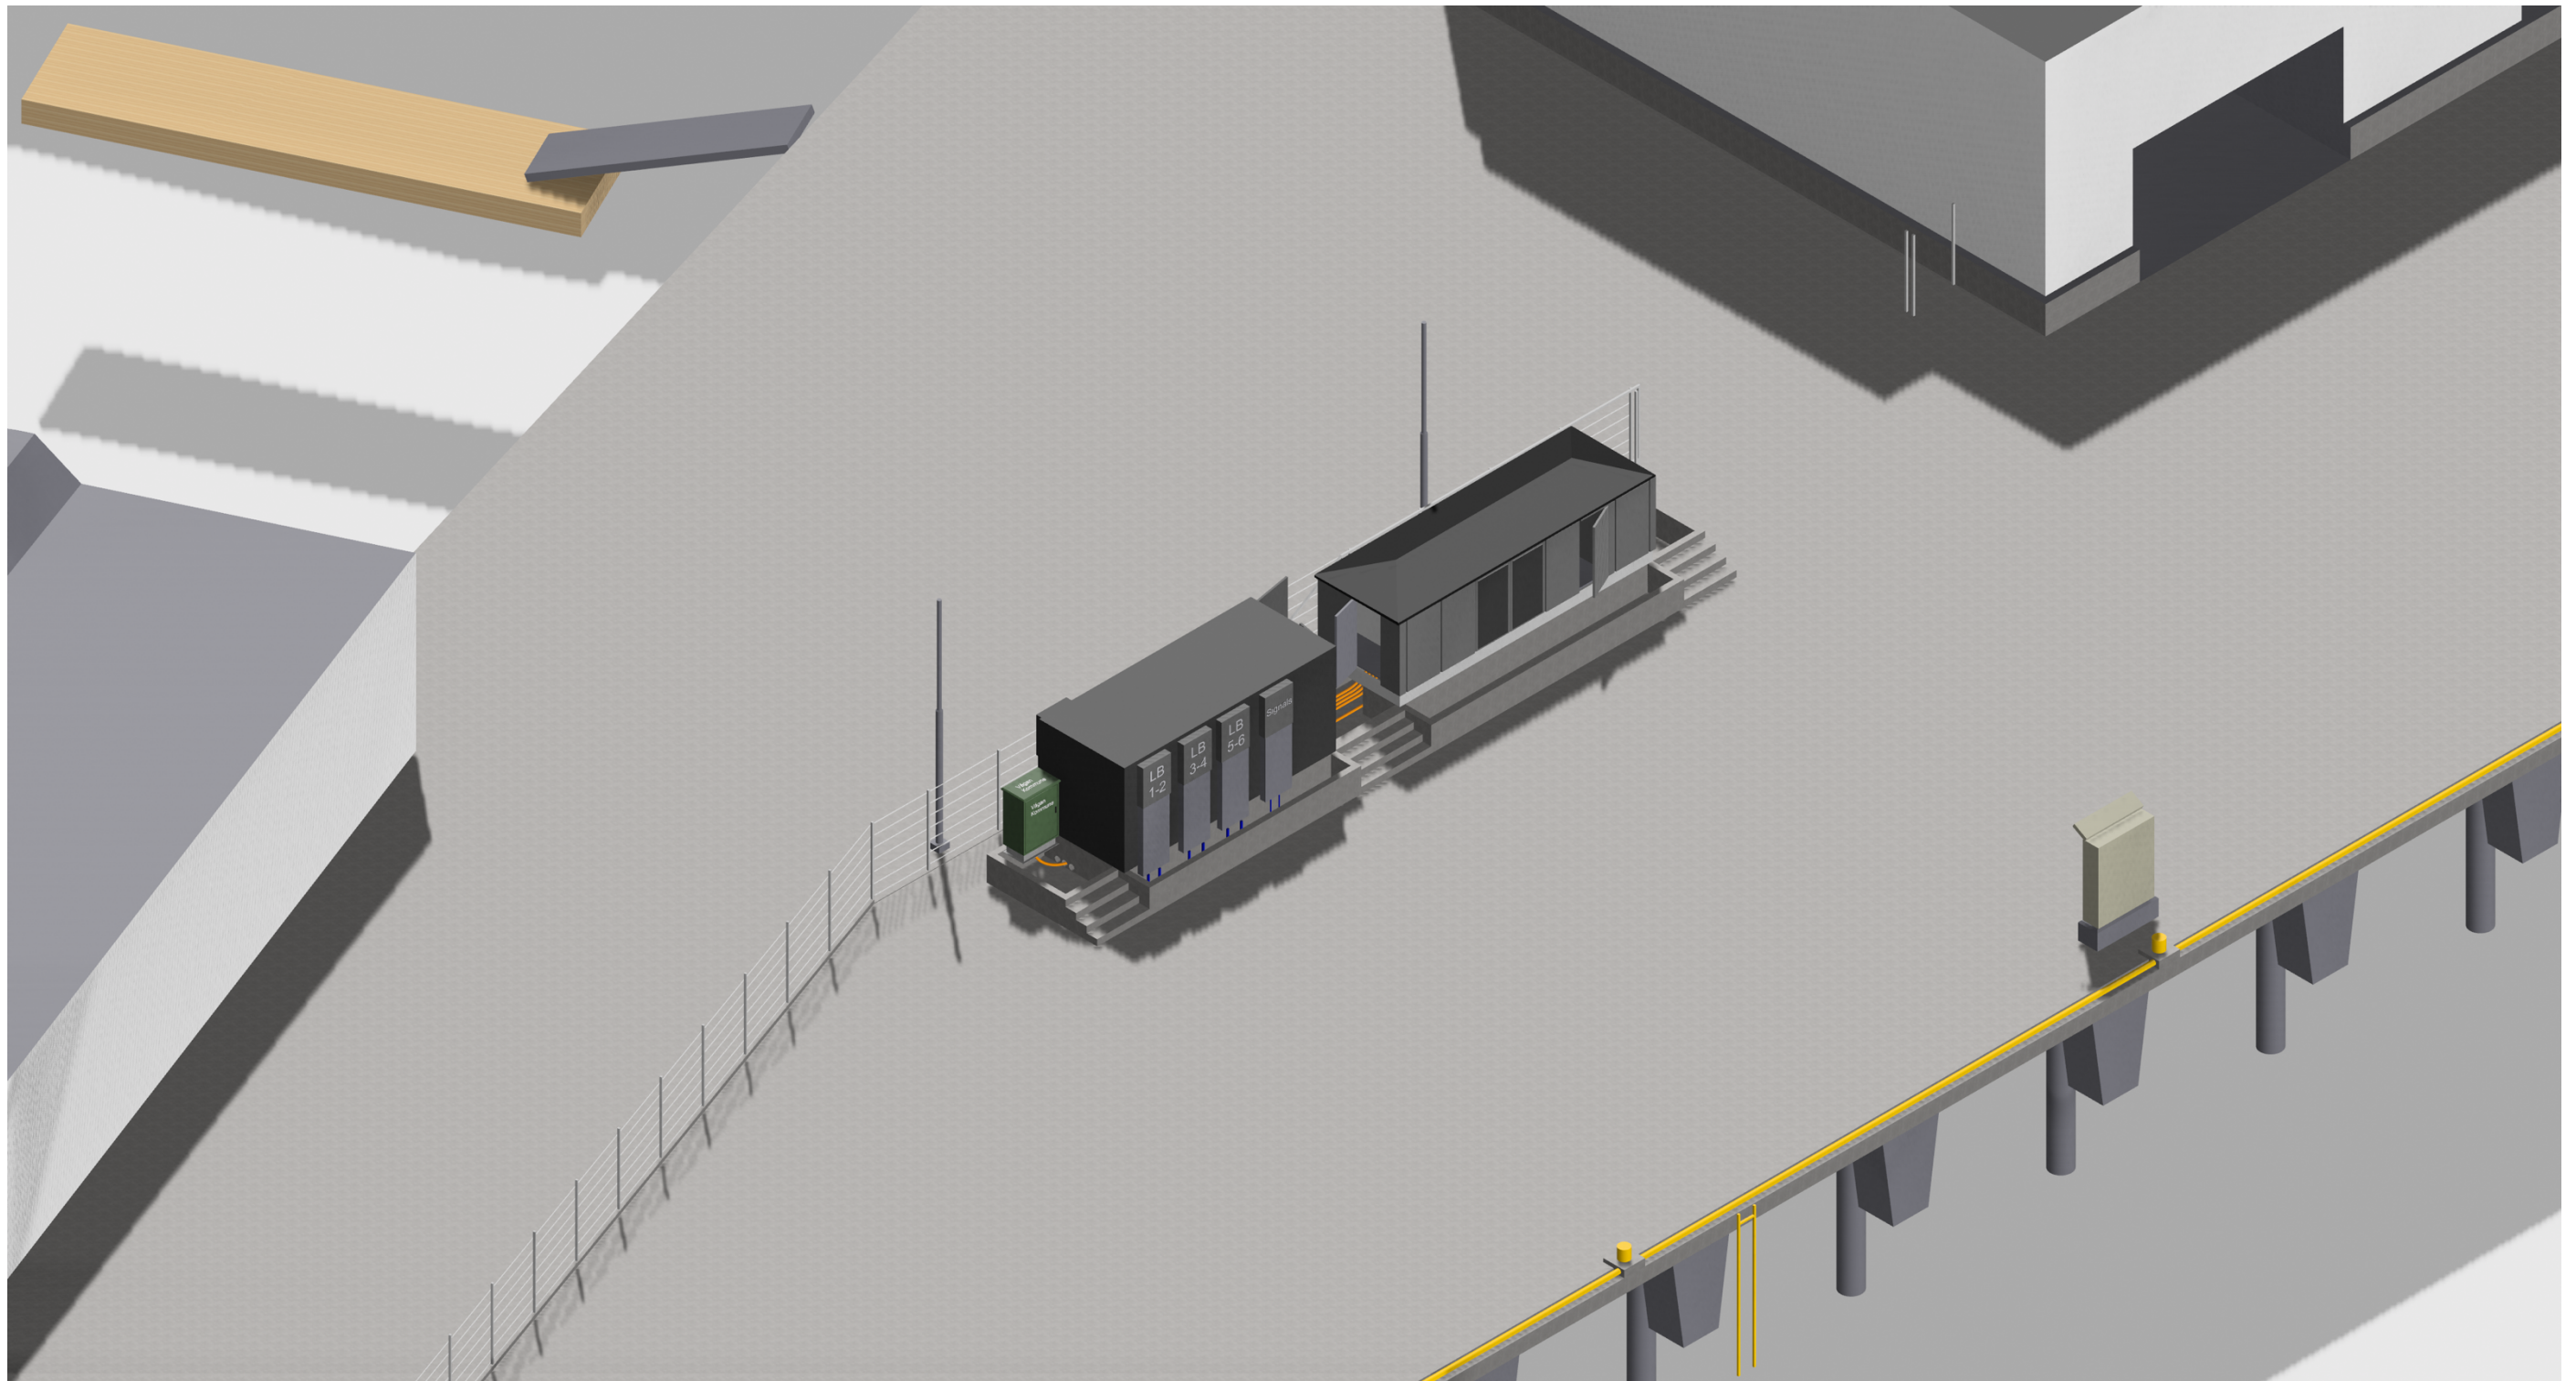


Ferdig anlegg (uten gulv/gulvrister):

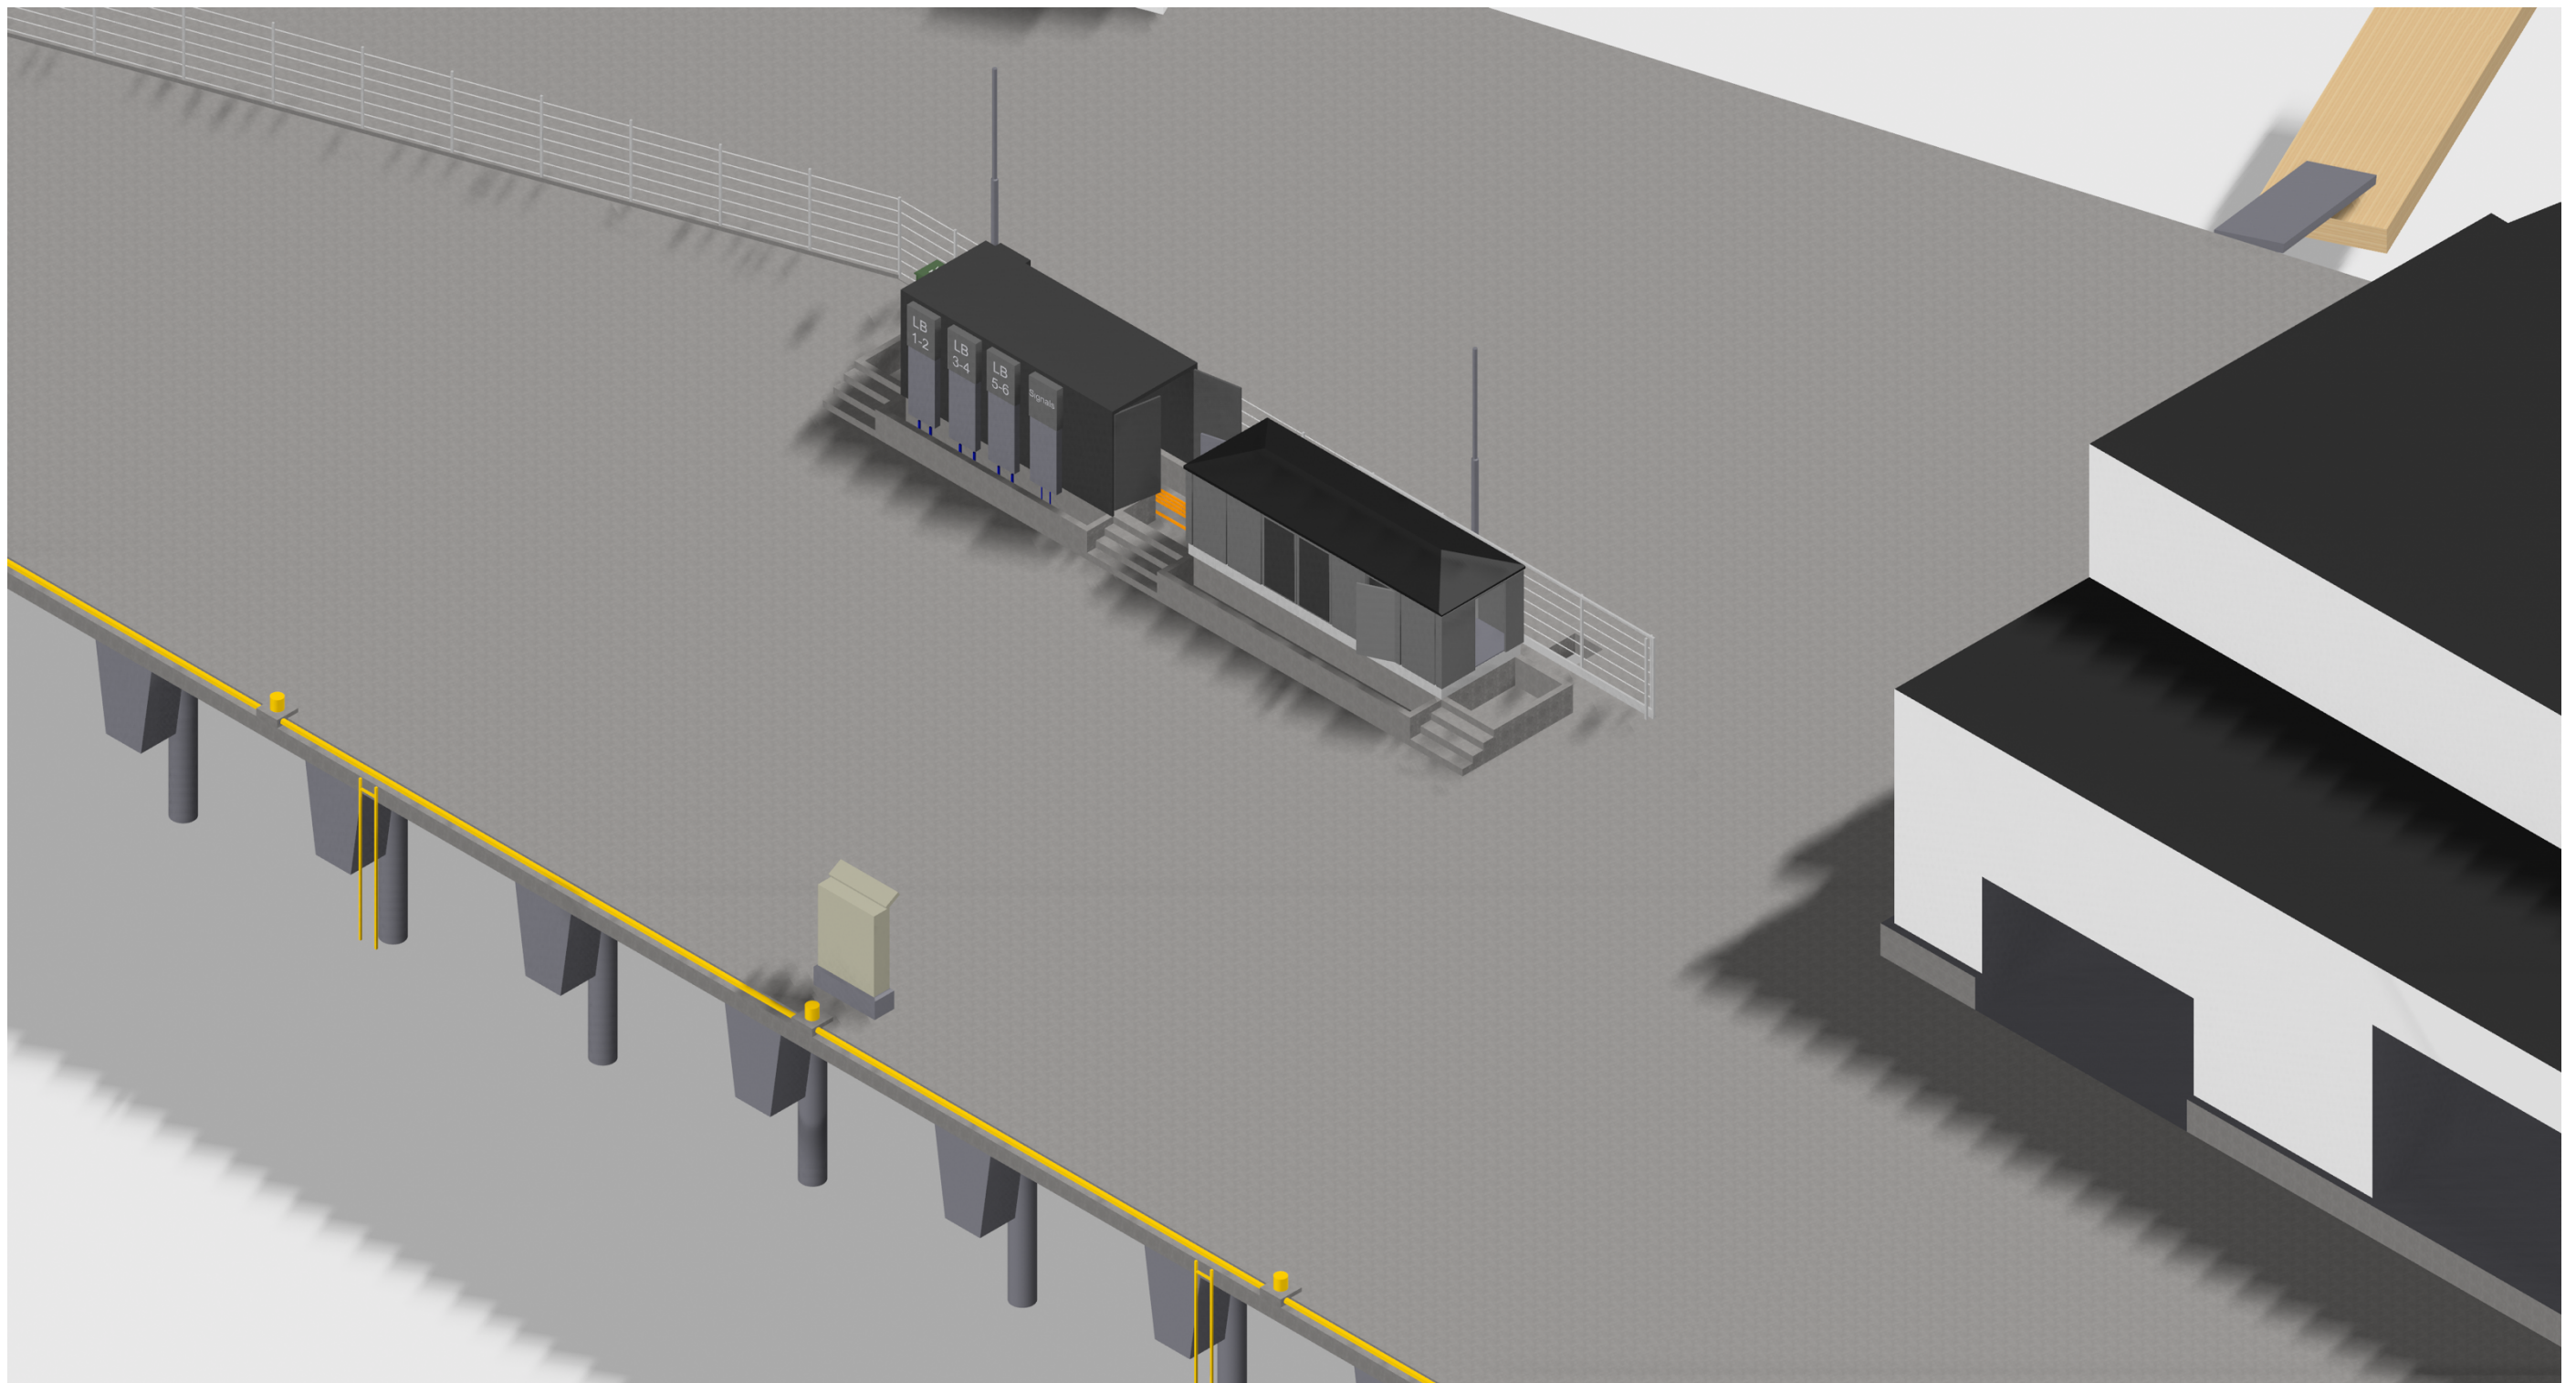


Ferdig anlegg (uten gulv/gulvrister):

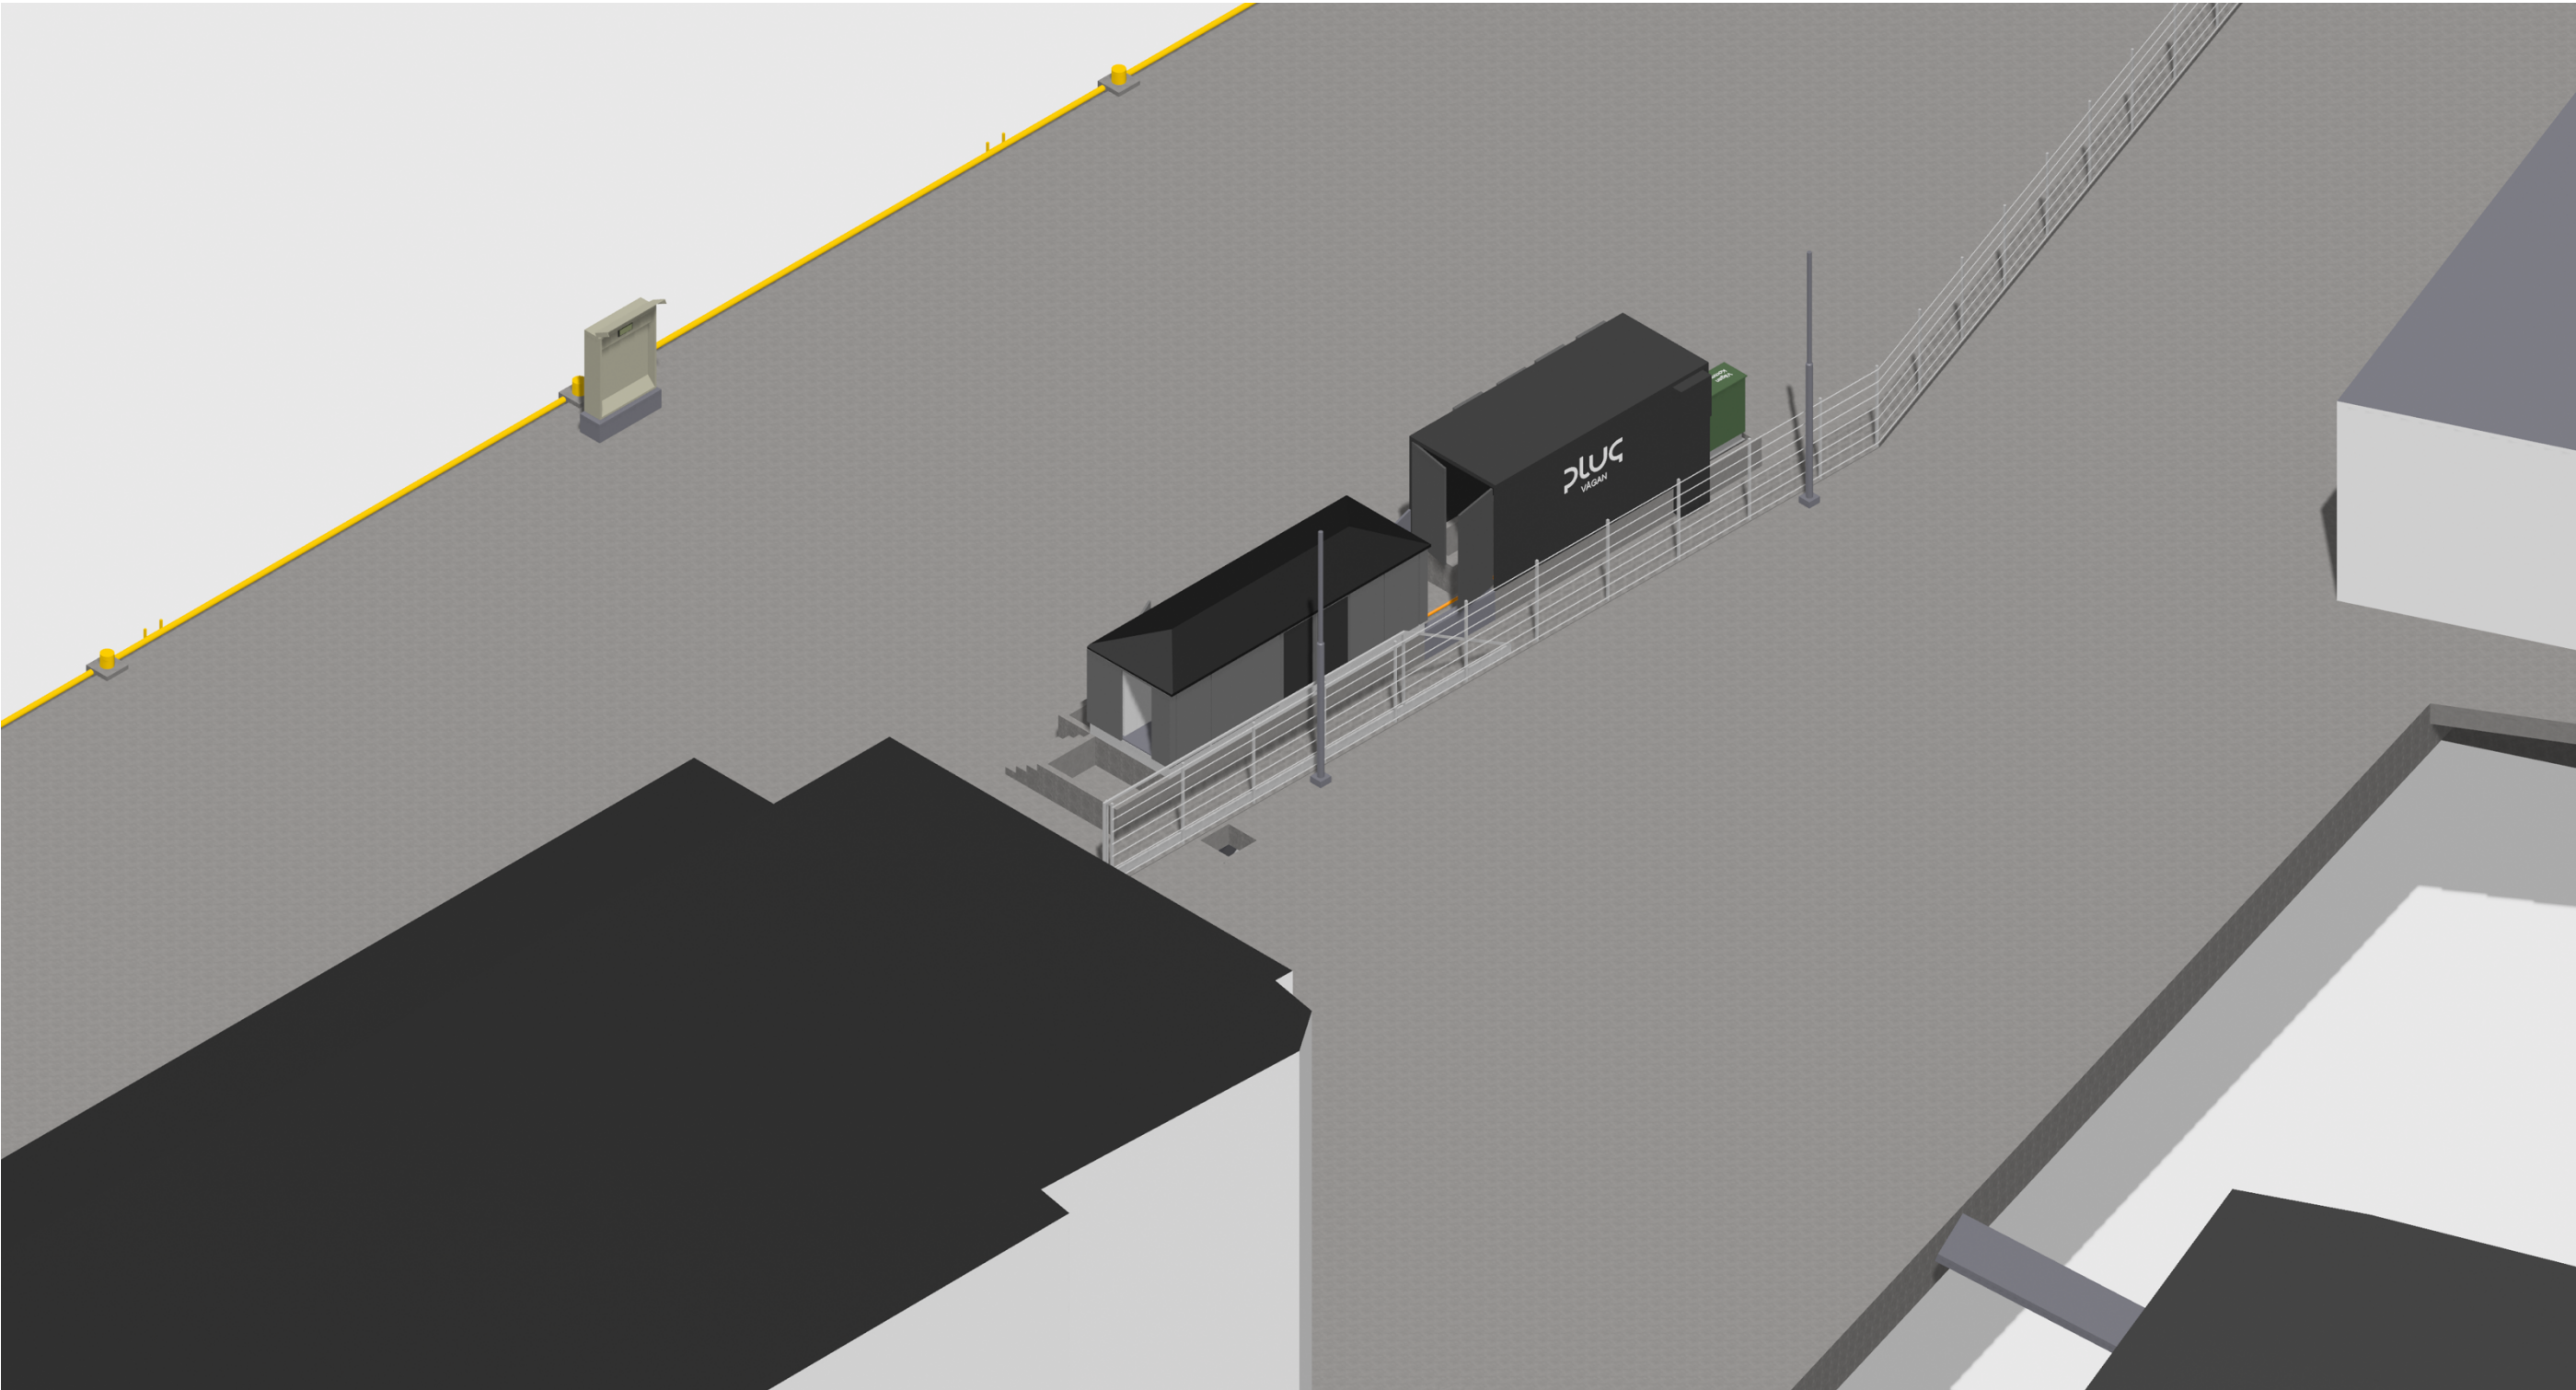


Ferdig anlegg (uten gulv/gulvrister):

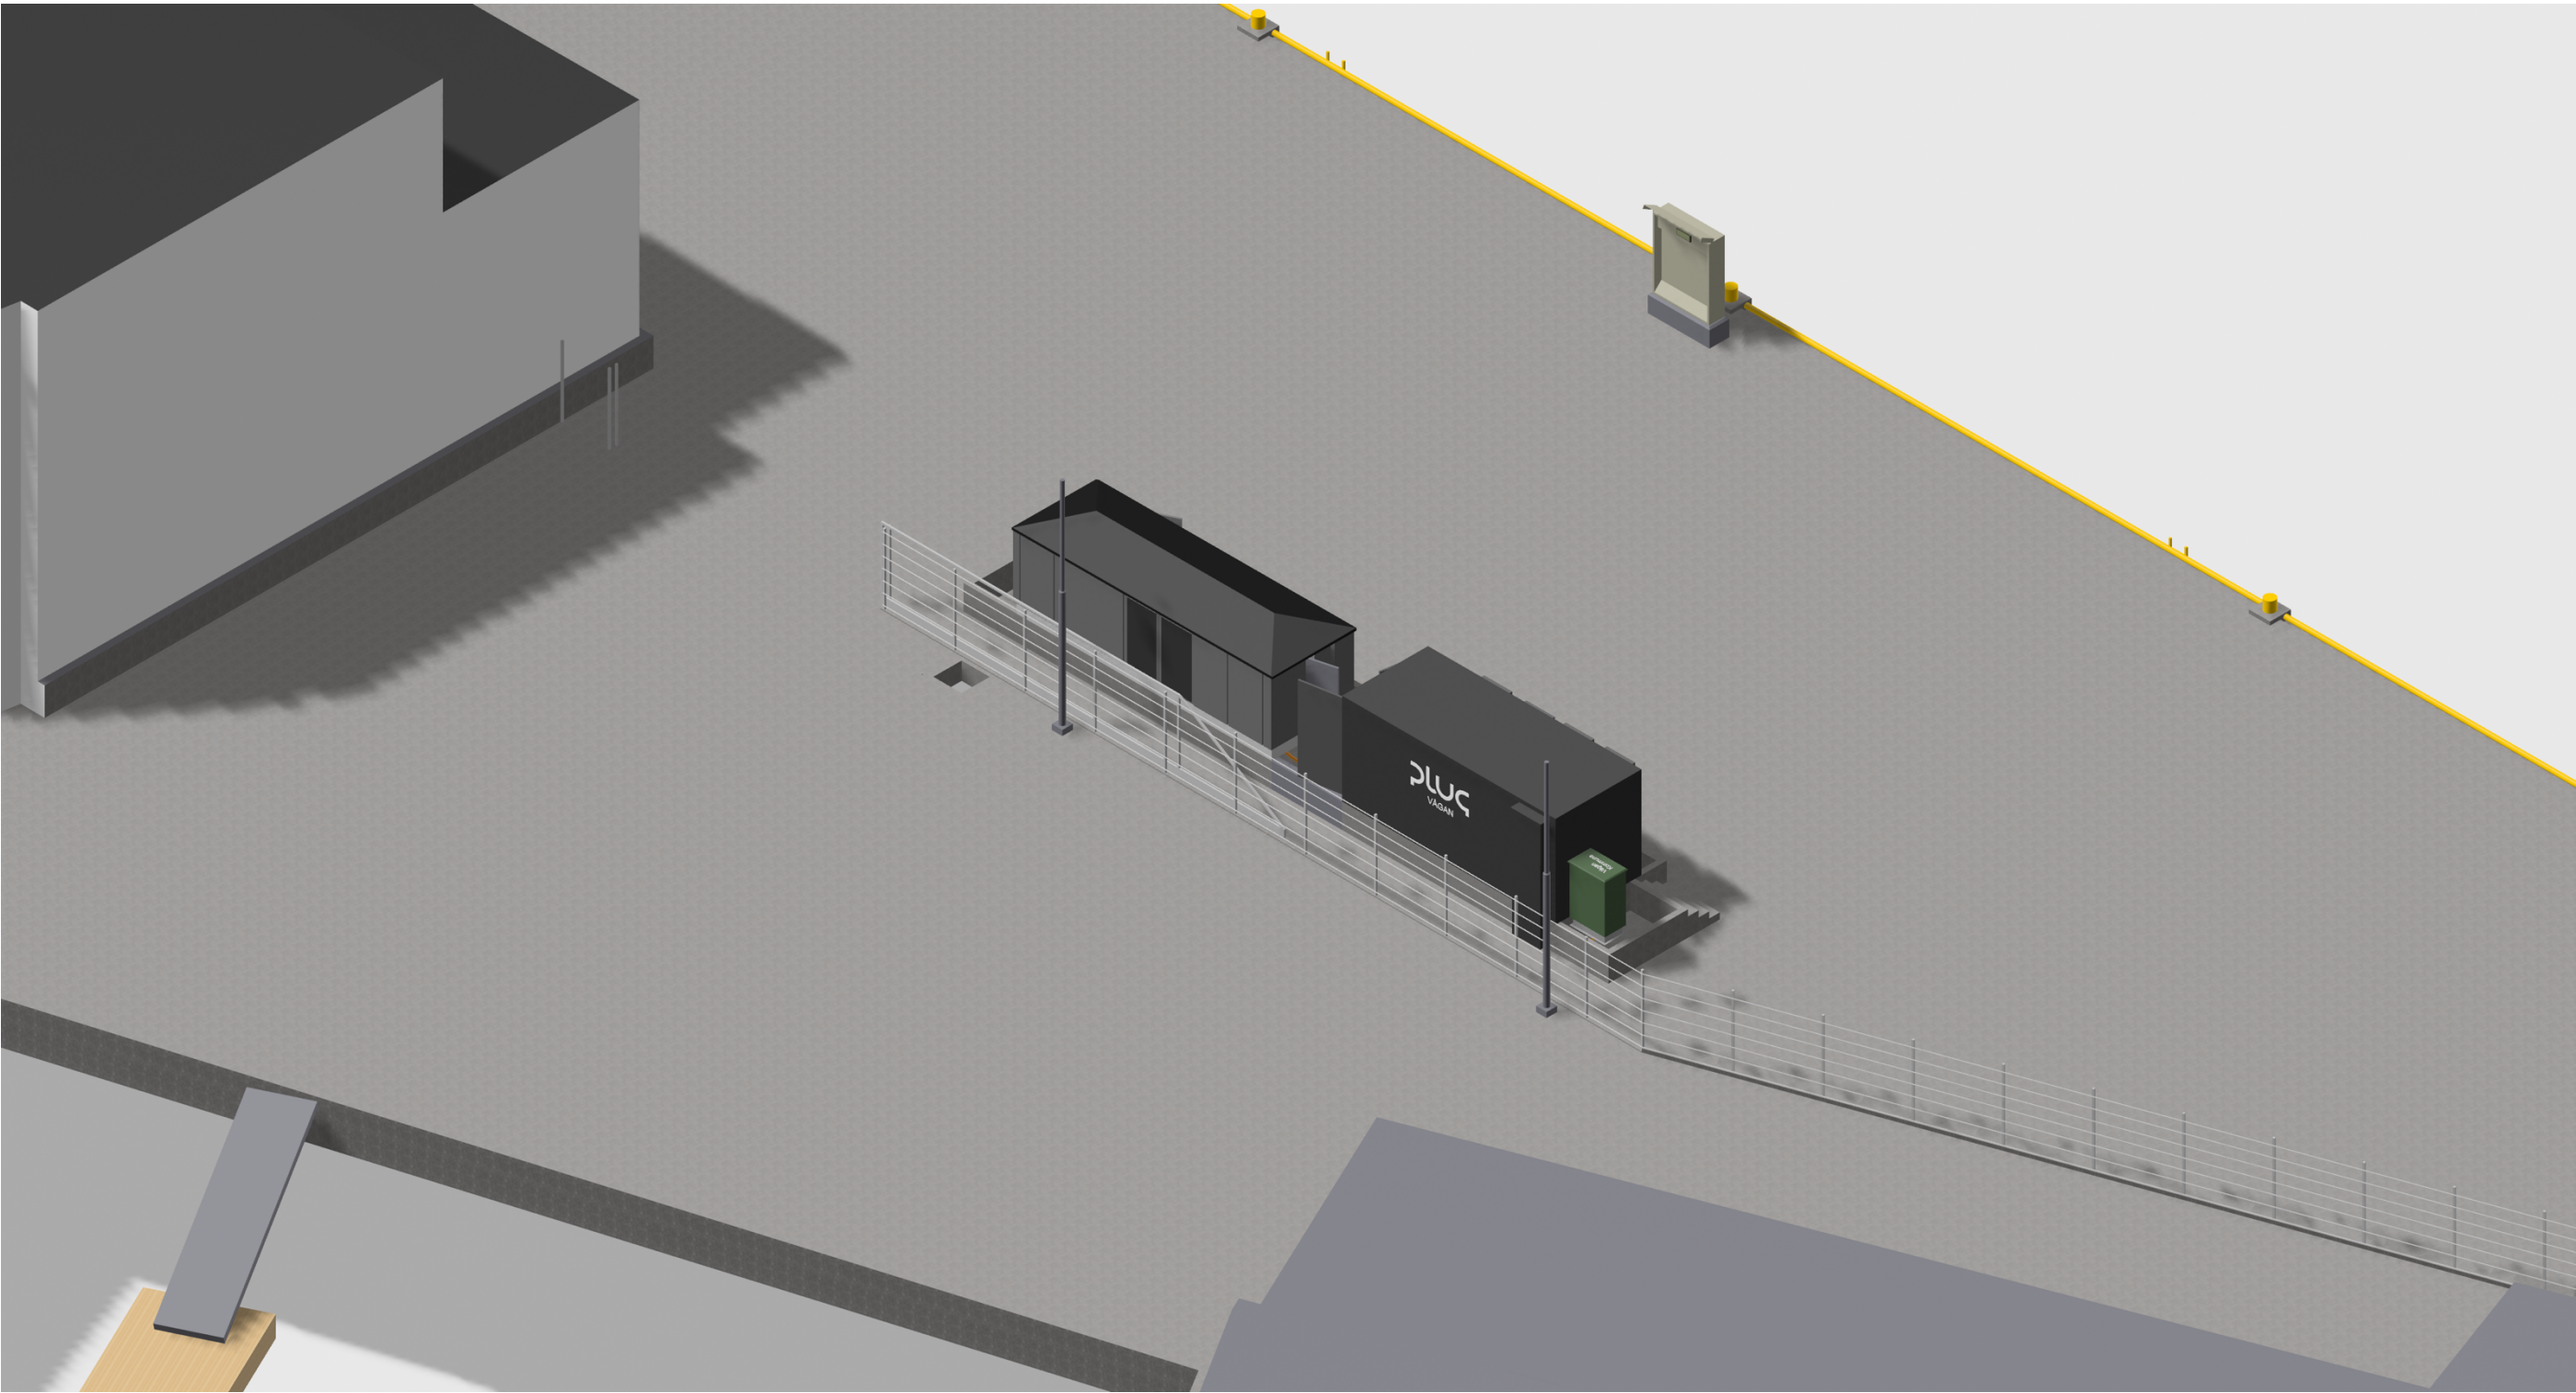

Oversikt uten bygningvegger:

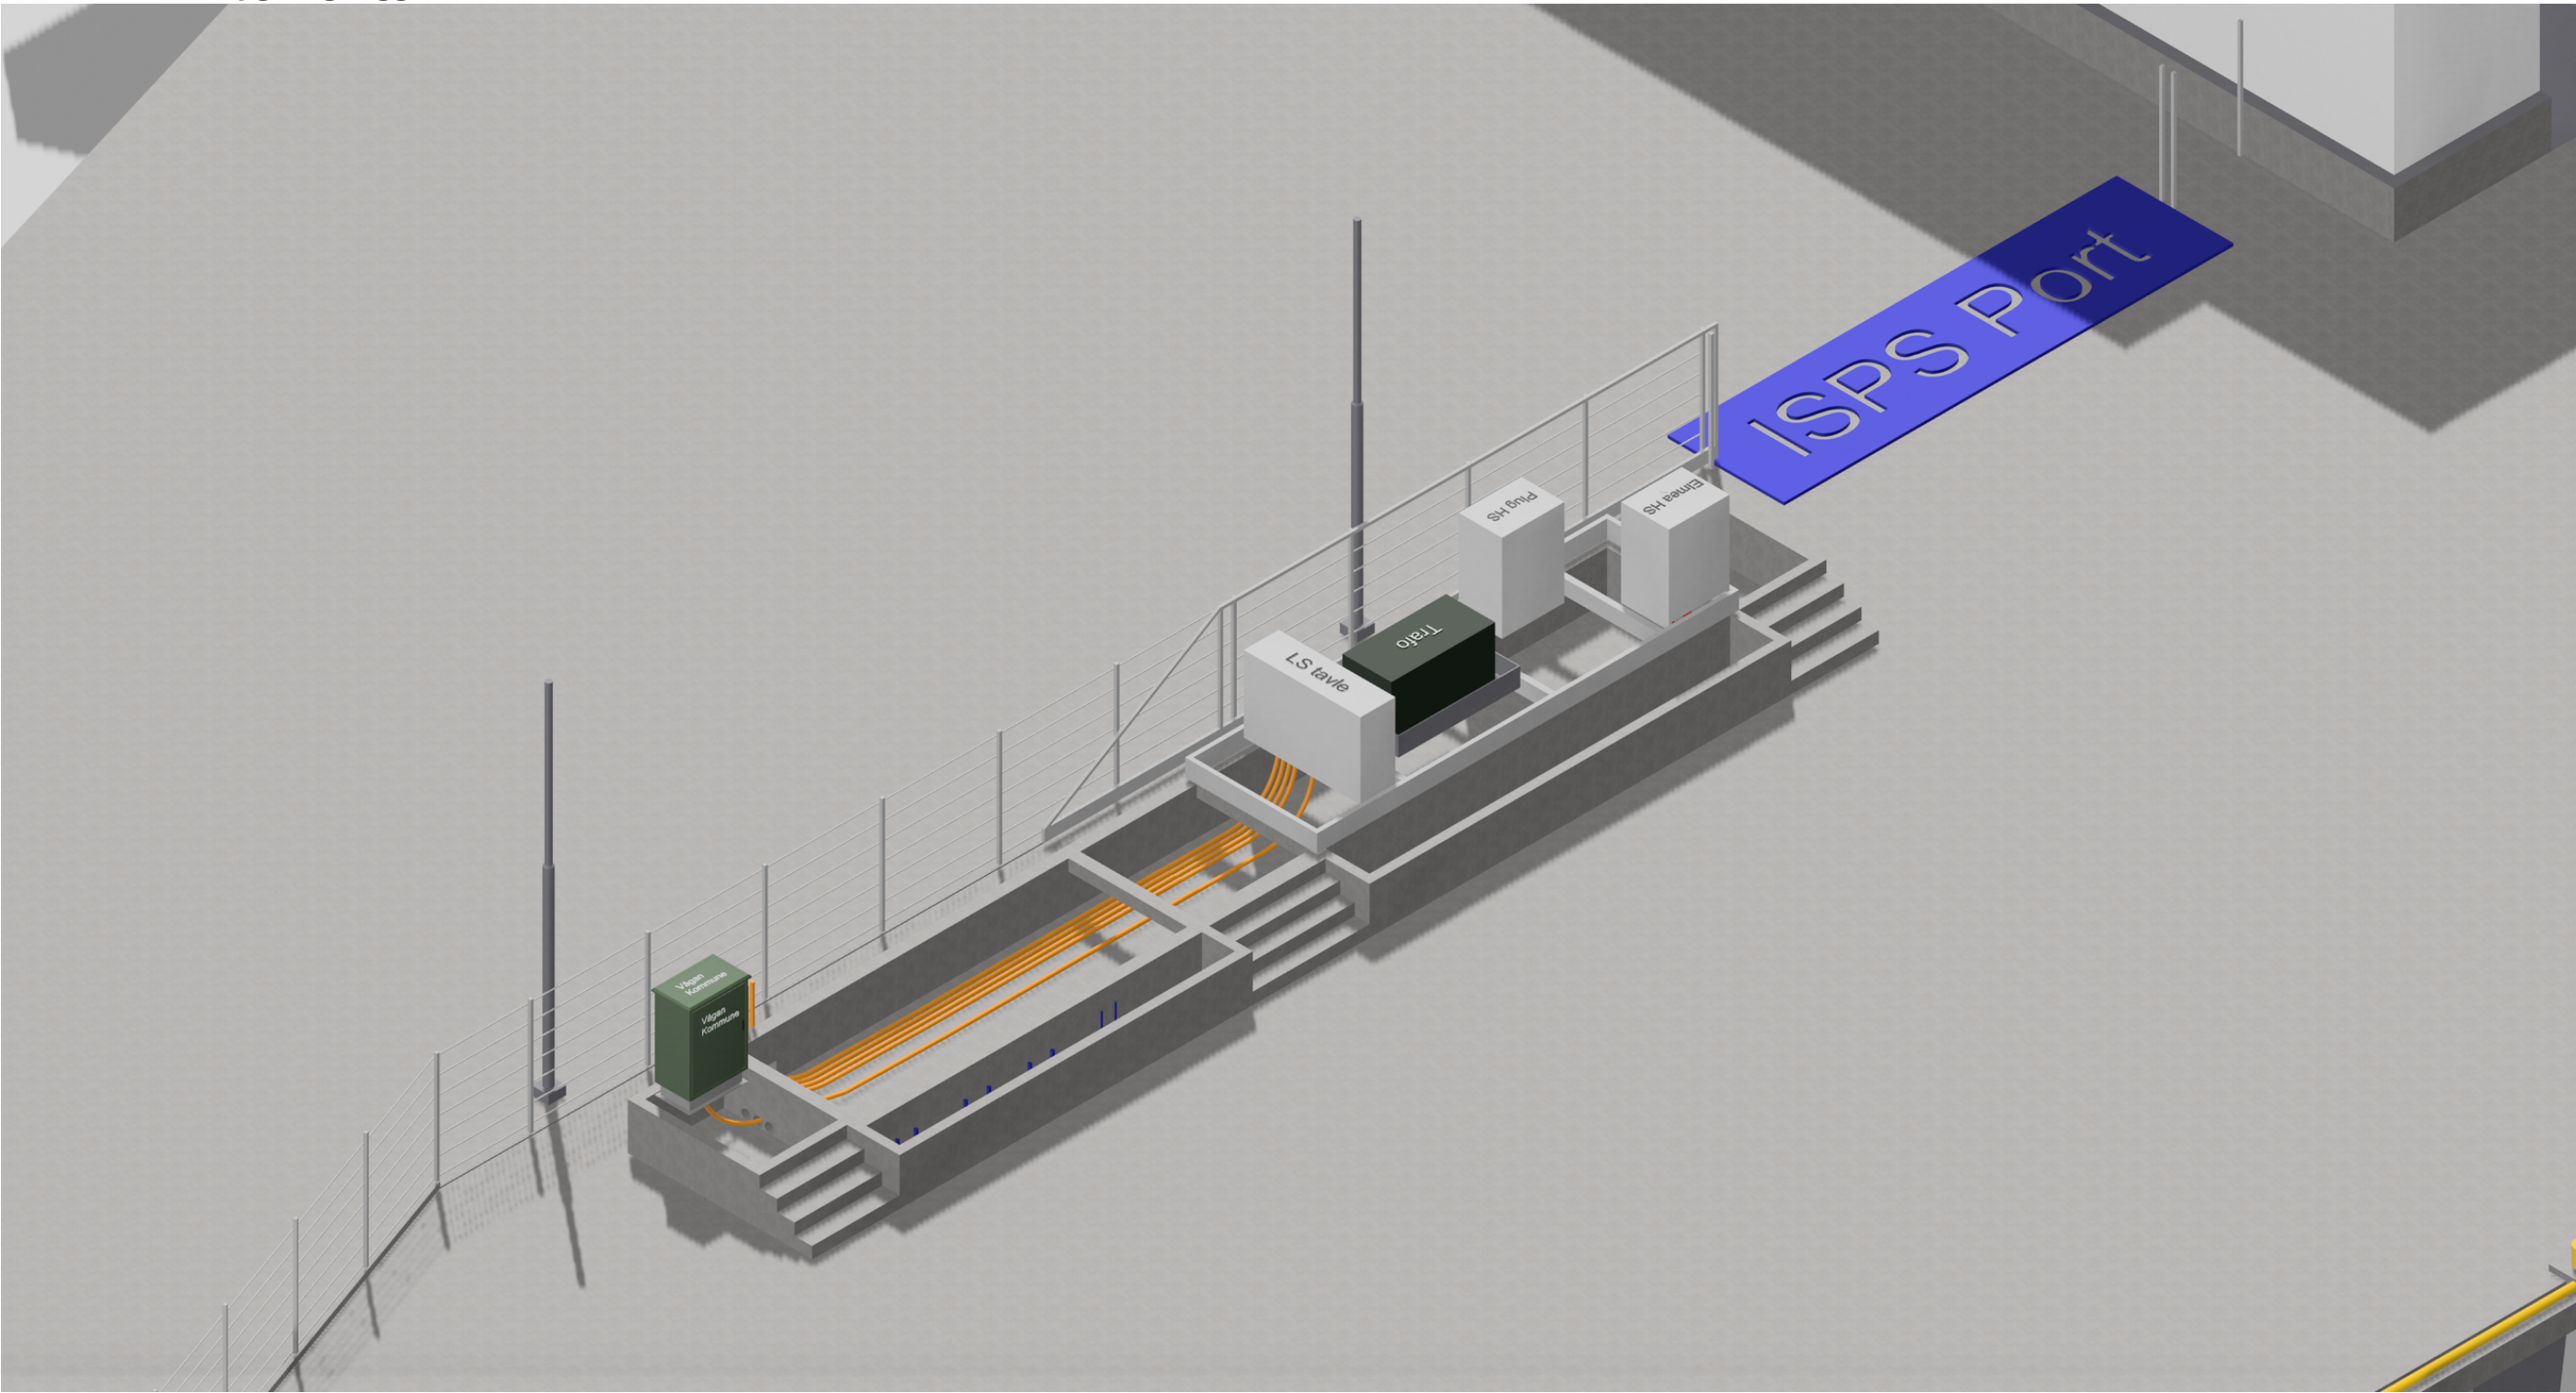

Oversikt uten bygningvegger:

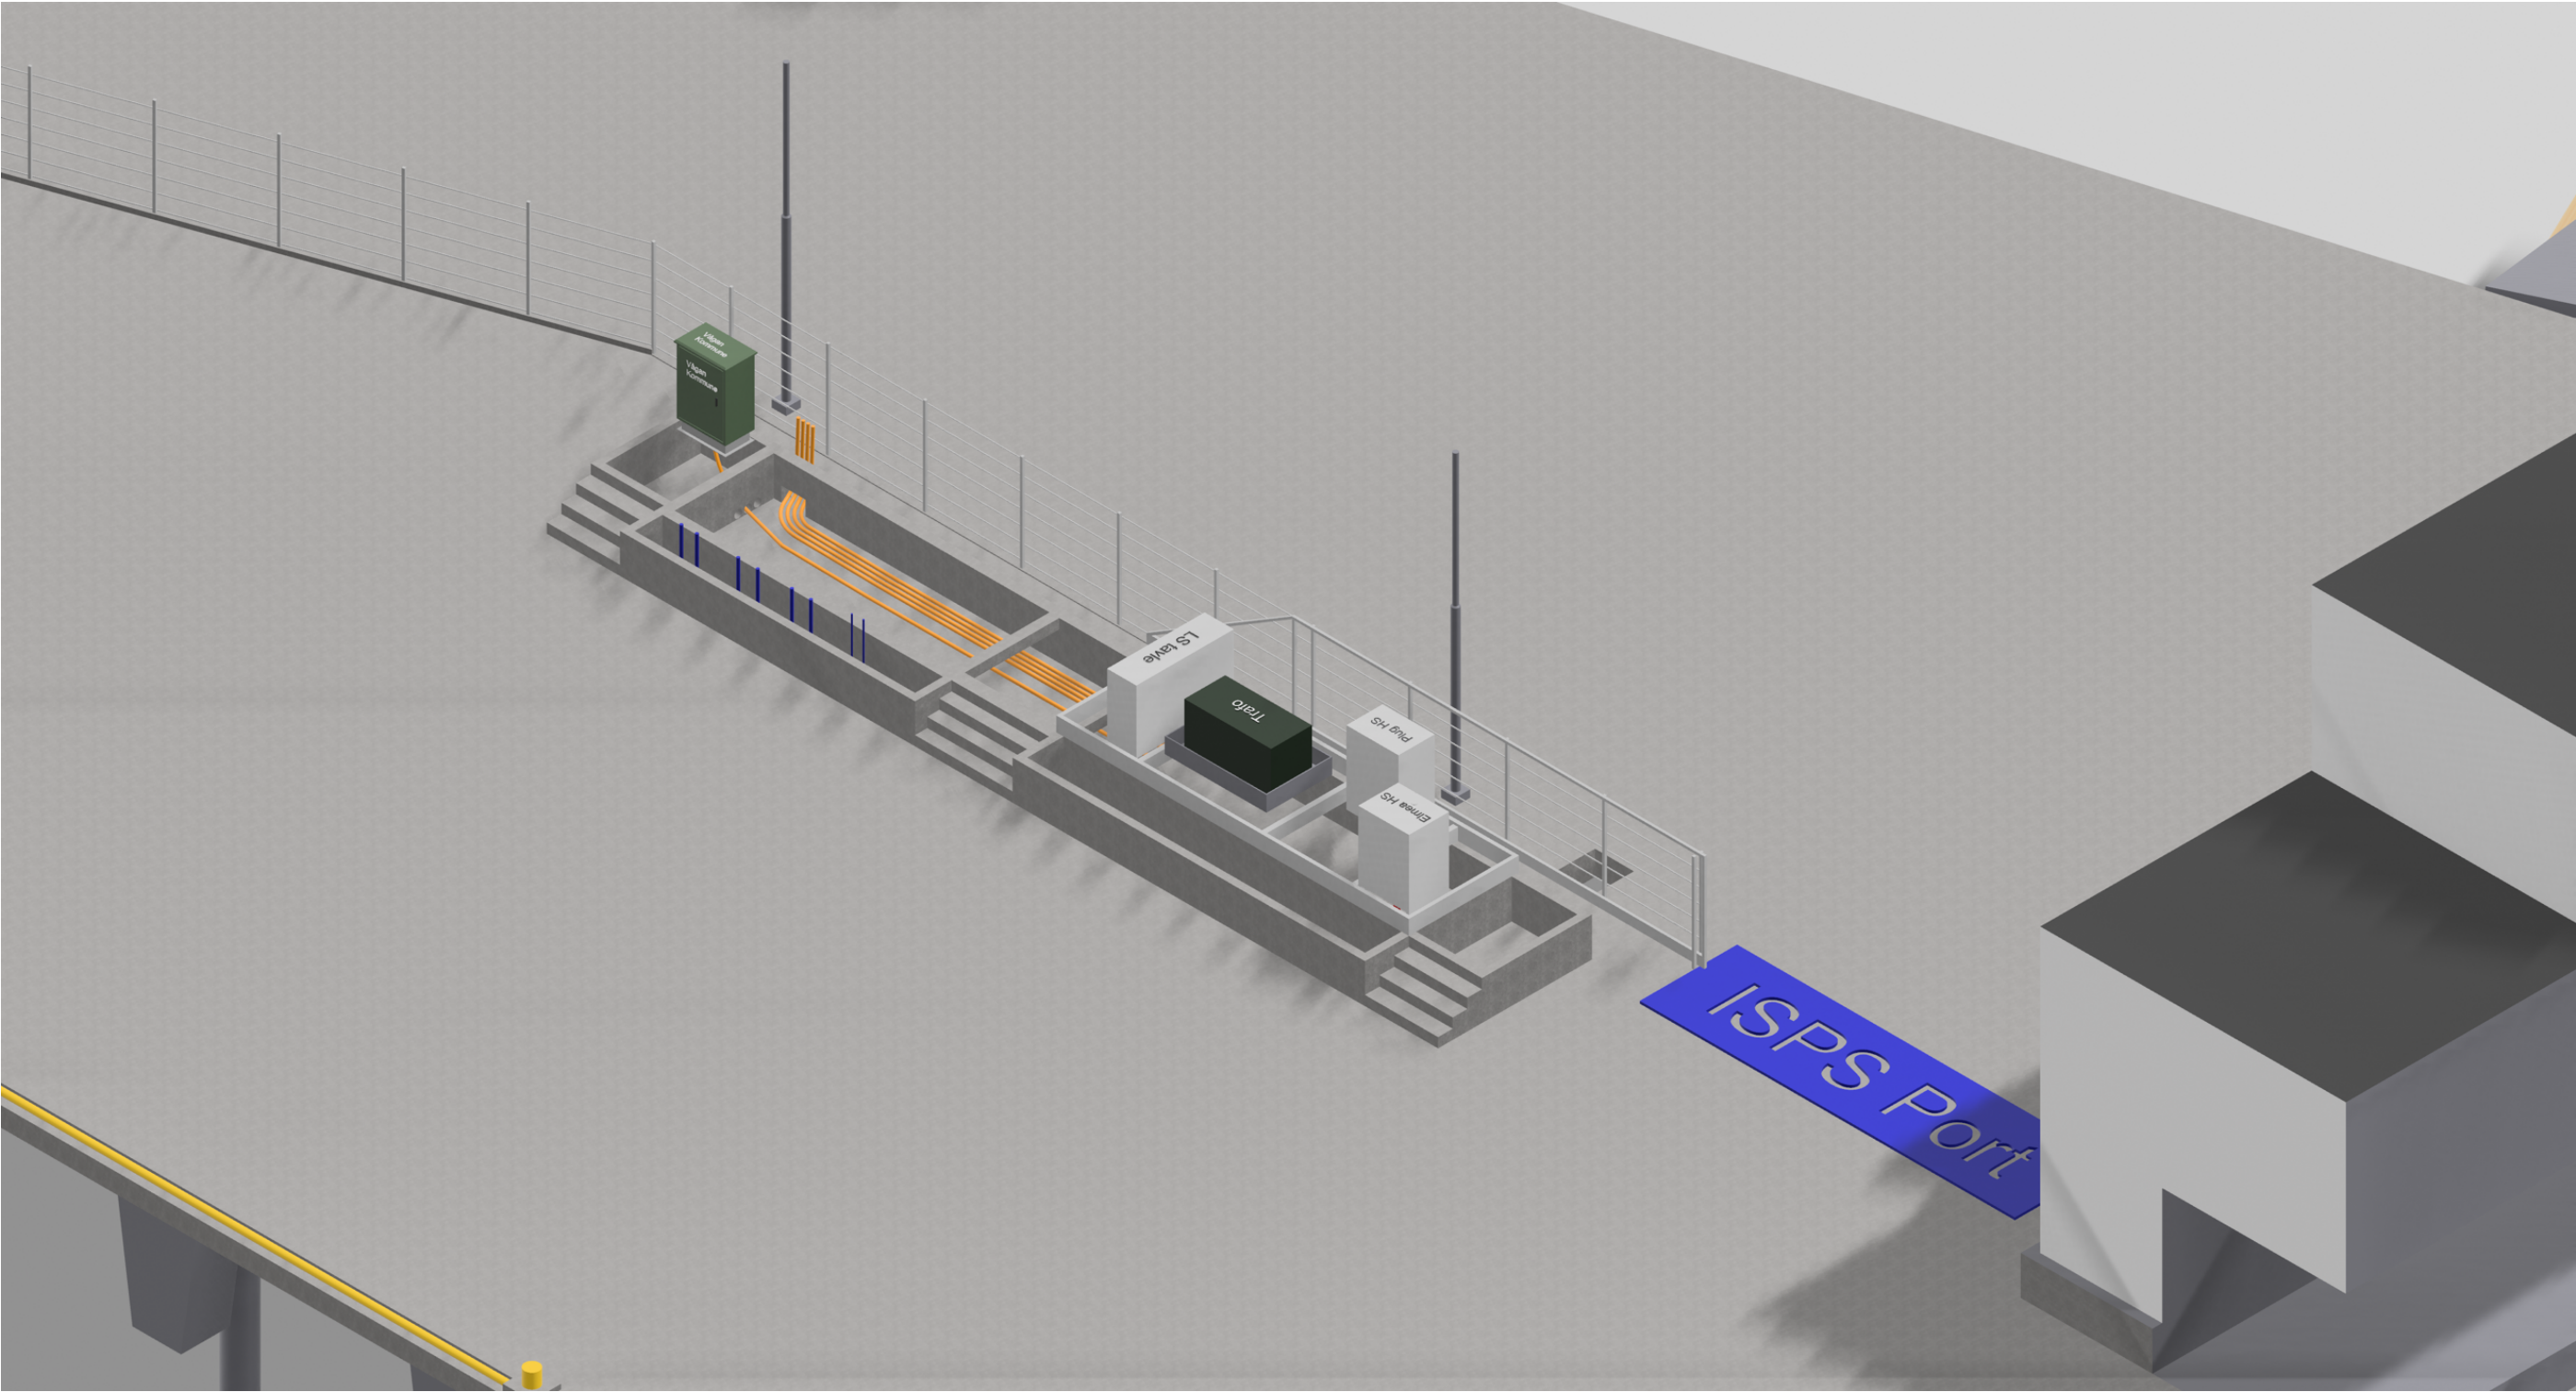

Oversikt uten bygningvegger:

