

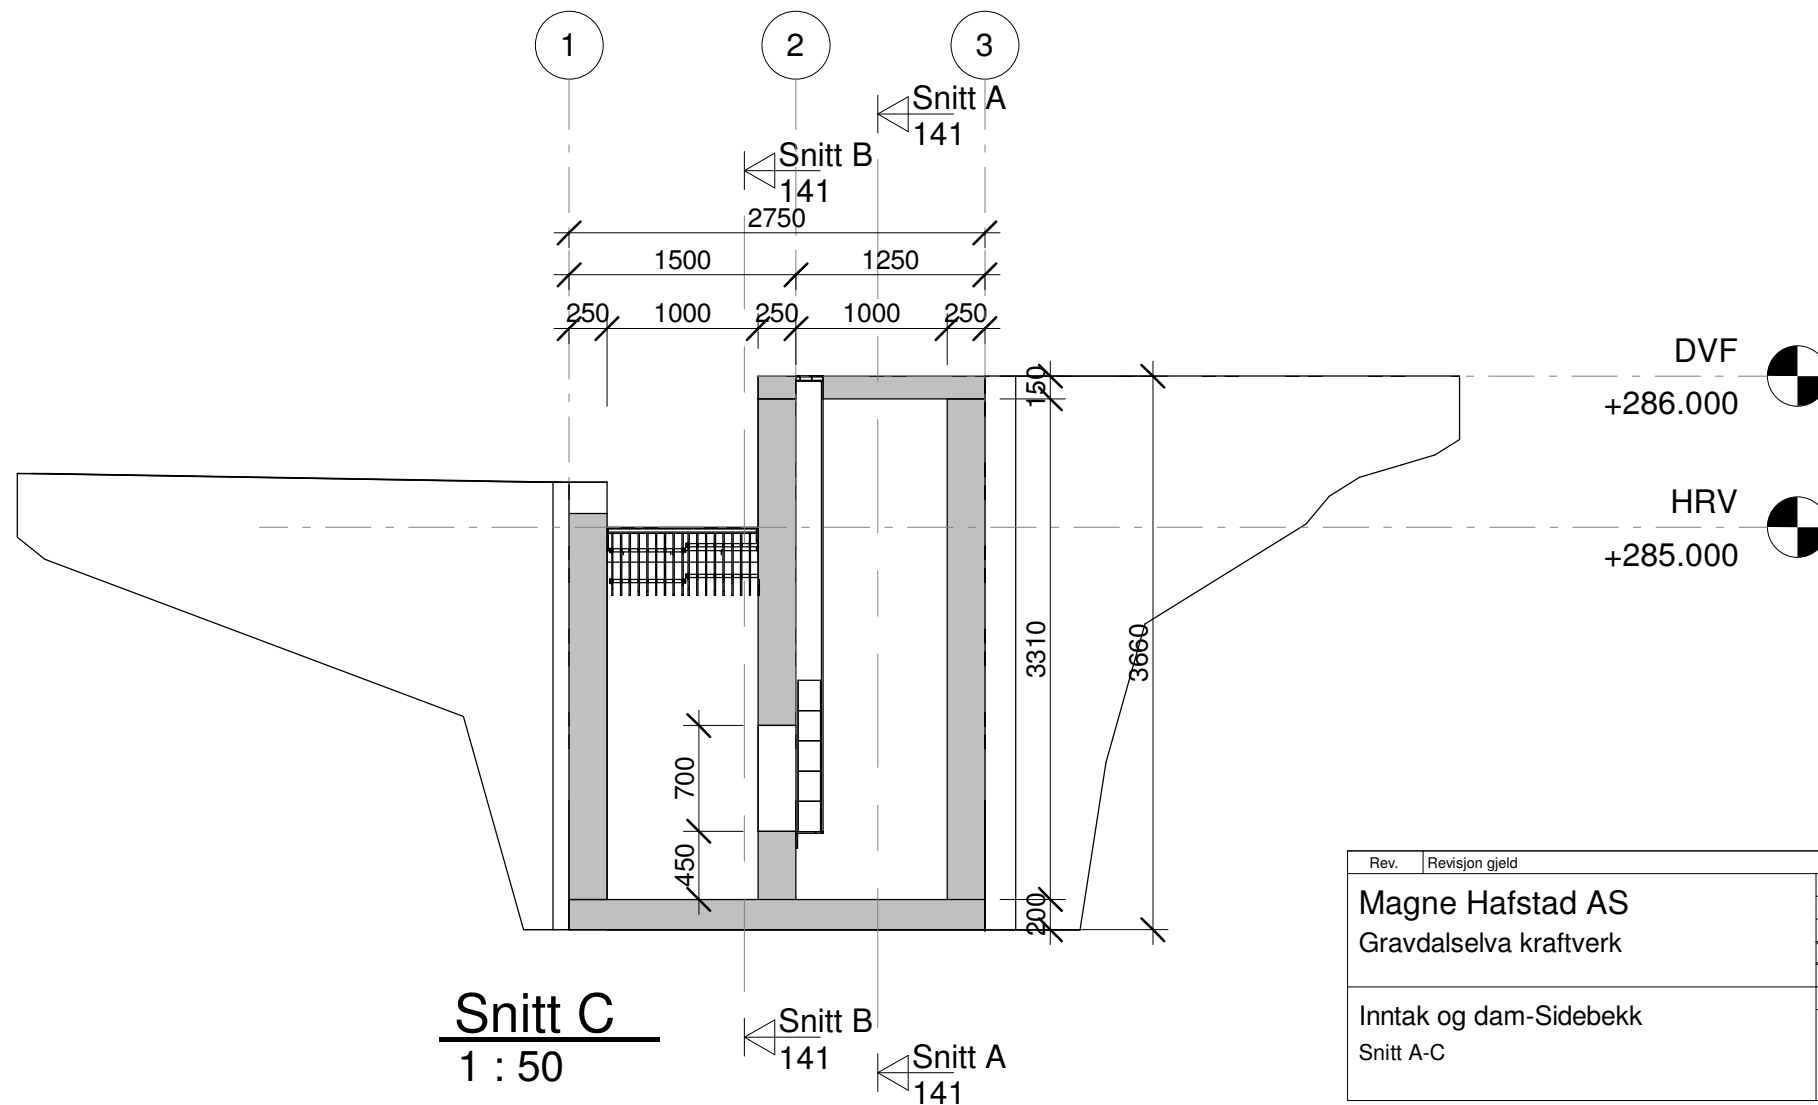


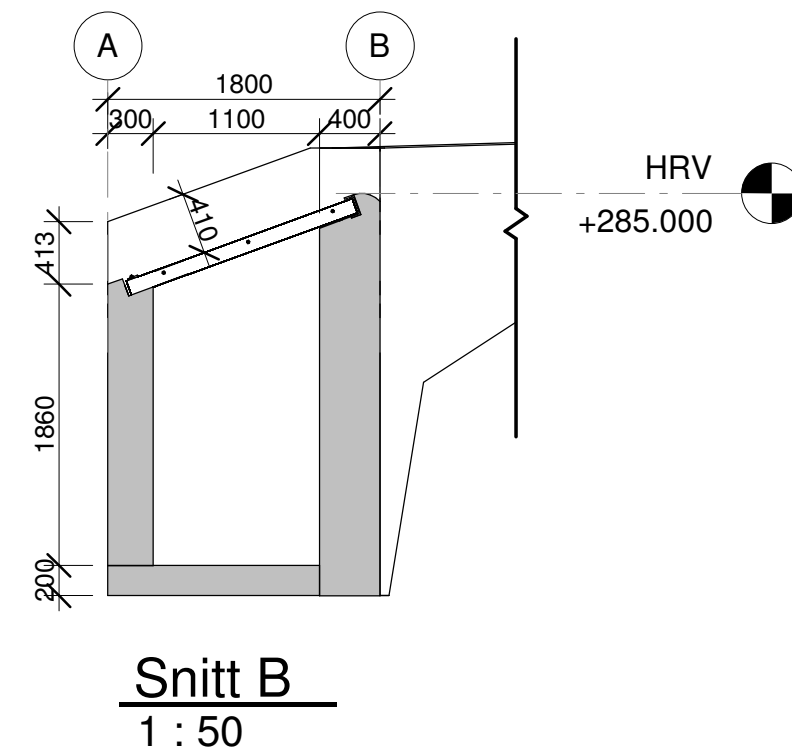

Rev.	Revisjon gjeld	Utført	Kontr.	Dato
		Som bygget teikning	Dato	24.02.2023
		Arbeidsteikning	Teikn	IZW
		Anbudsteikning	Kontr.	SD
		Meldeteikning	Målestokk	1 : 50
		Førebels teikning	Format	A3
		Prosjekt nr.	22128	Teikning nr.
				141
				Revisjon

Magne Hafstad AS
Gravdalselva kraftverk

Inntak og dam-Sidebekk
Snitt A-C

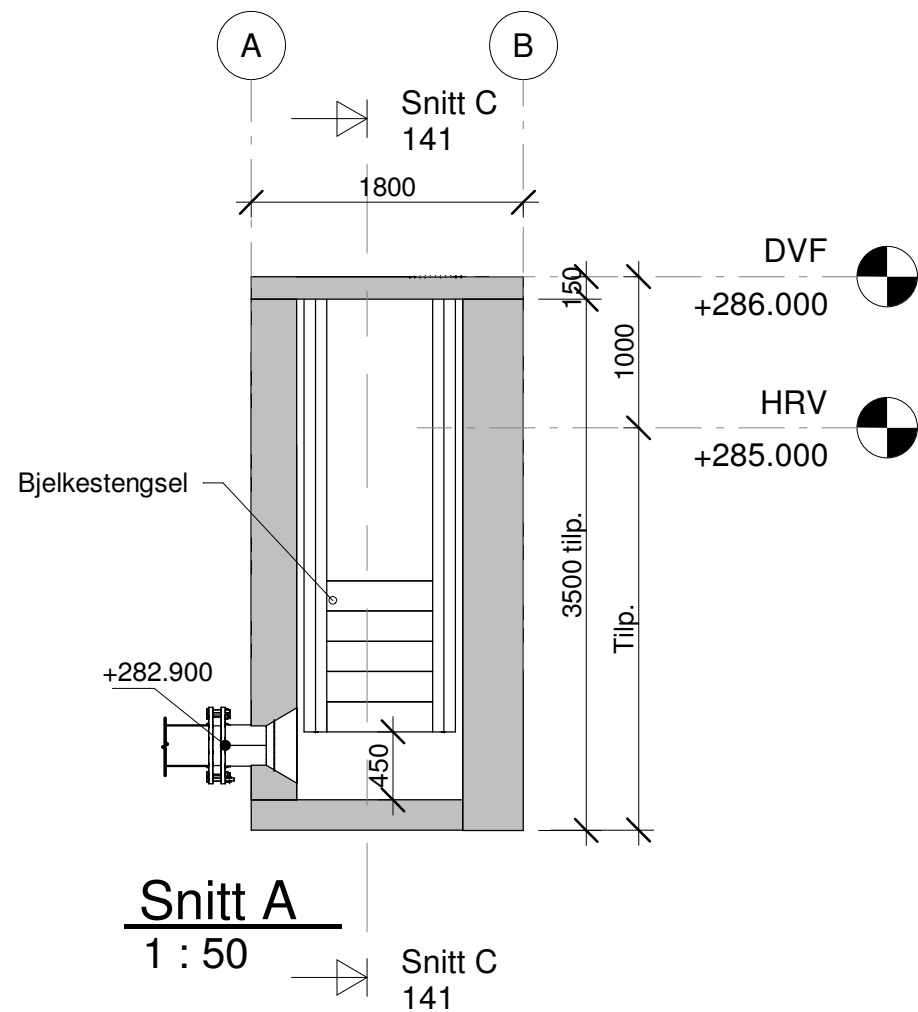