


## Snitt A: hoveddeponi


Fylling dekkes av toppmasser fra mellomlagring

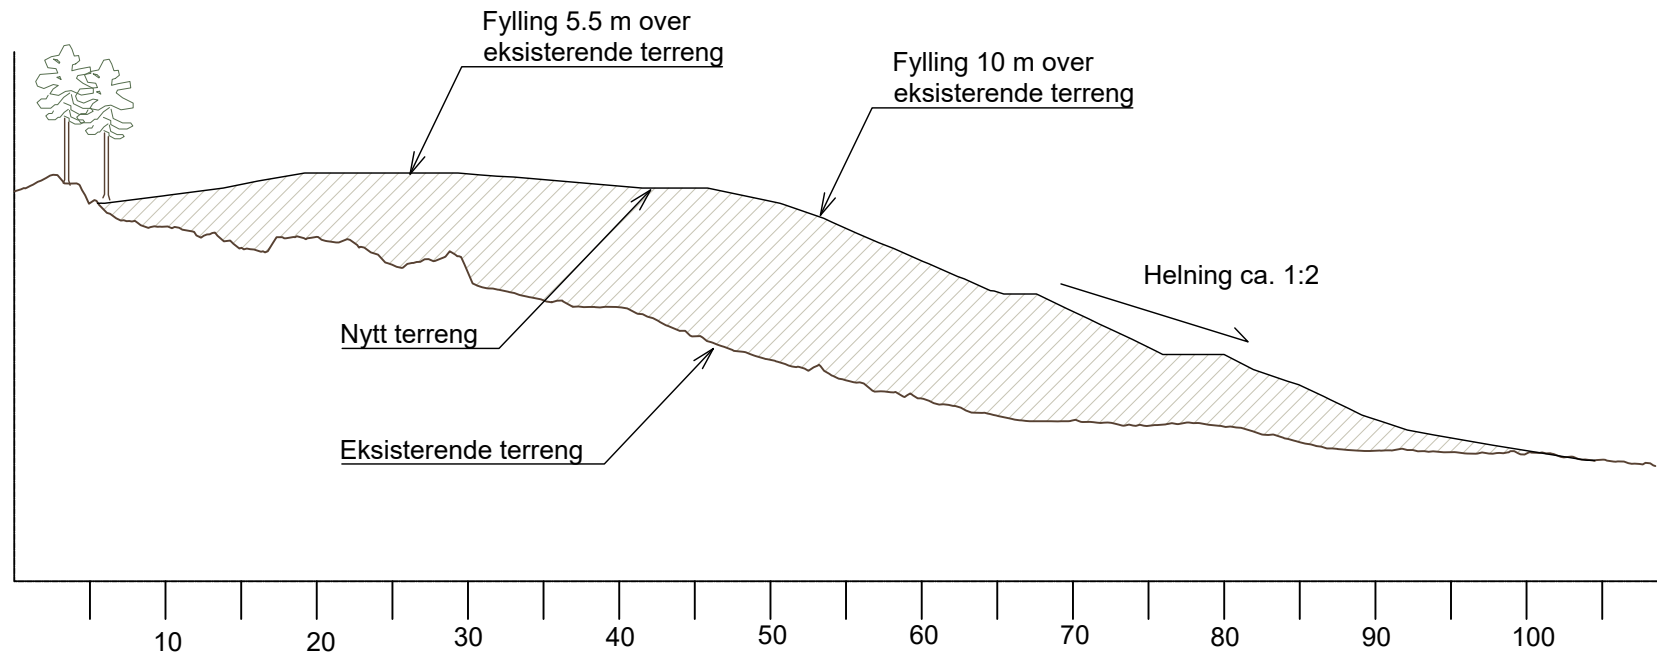

| Tegningens nummer | Revisjon |
|-------------------|----------|
| B-111             | E04      |

## Snitt B: landskapstiltak

Fylling dekkes av toppmasser fra mellomlagring

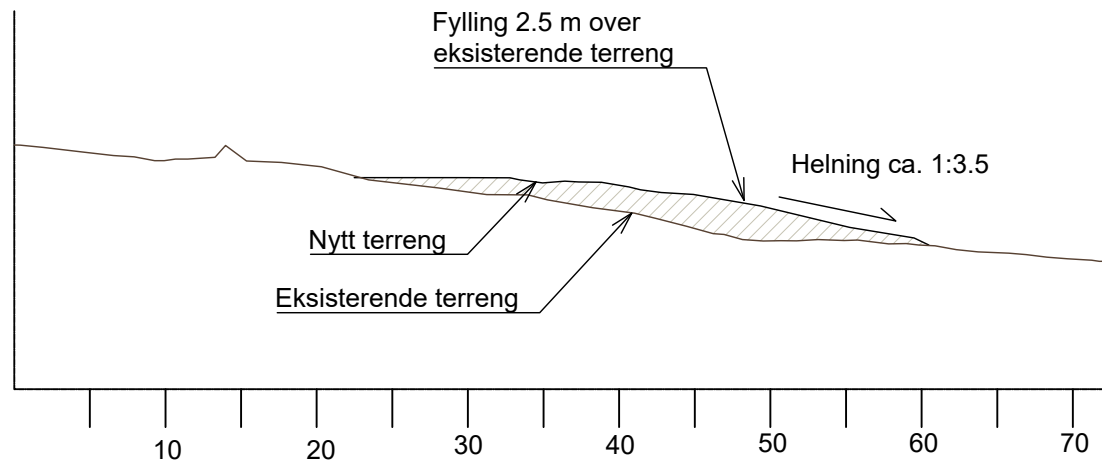

|     |            |                                          |        |       |       |
|-----|------------|------------------------------------------|--------|-------|-------|
| E04 | 2025-05-05 | For godkjenning hos myndigheter          | MarTho | TuSta | JaOst |
| D03 | 2025-03-24 | For godkjenning hos oppdragsgiver        | MarTho | TuSta | JaOst |
| D02 | 2025-03-11 | For godkjenning hos oppdragsgiver        | MarTho | TuSta | JaOst |
| B01 | 2024-10-01 | Underlag for diskusjon med oppdragsgiver | MarTho | TuSta | JaOst |

| Rev. | Dato | Beskrivelse | Utarbeidet | Godkjort |
|------|------|-------------|------------|----------|
|      |      |             |            |          |

Dette dokumentet er utarbeidet av Norconsult som del av det oppdraget som fremgår nedenfor. Oppdragsnavn: MØSVATN - NYE TAPPELUKER. Dokumentet må bare benyttes til det formål som oppdragsavtalen beskriver, og må ikke kopieres eller gjøres tilgjengelig på annen måte eller i større utstrekning enn formålet består.

Hydro Energi AS

1:500

MØSVATN - NYE TAPPELUKER  
TUNNELSTEINFYLLING FRØYSTUL  
SNITT FYLLING

|            |                |                   |          |
|------------|----------------|-------------------|----------|
| Norconsult | Oppdragsnummer | Tegningens nummer | Revisjon |
|            | 5143350        | B-111             | E04      |