


Vedlegg 2 - T100

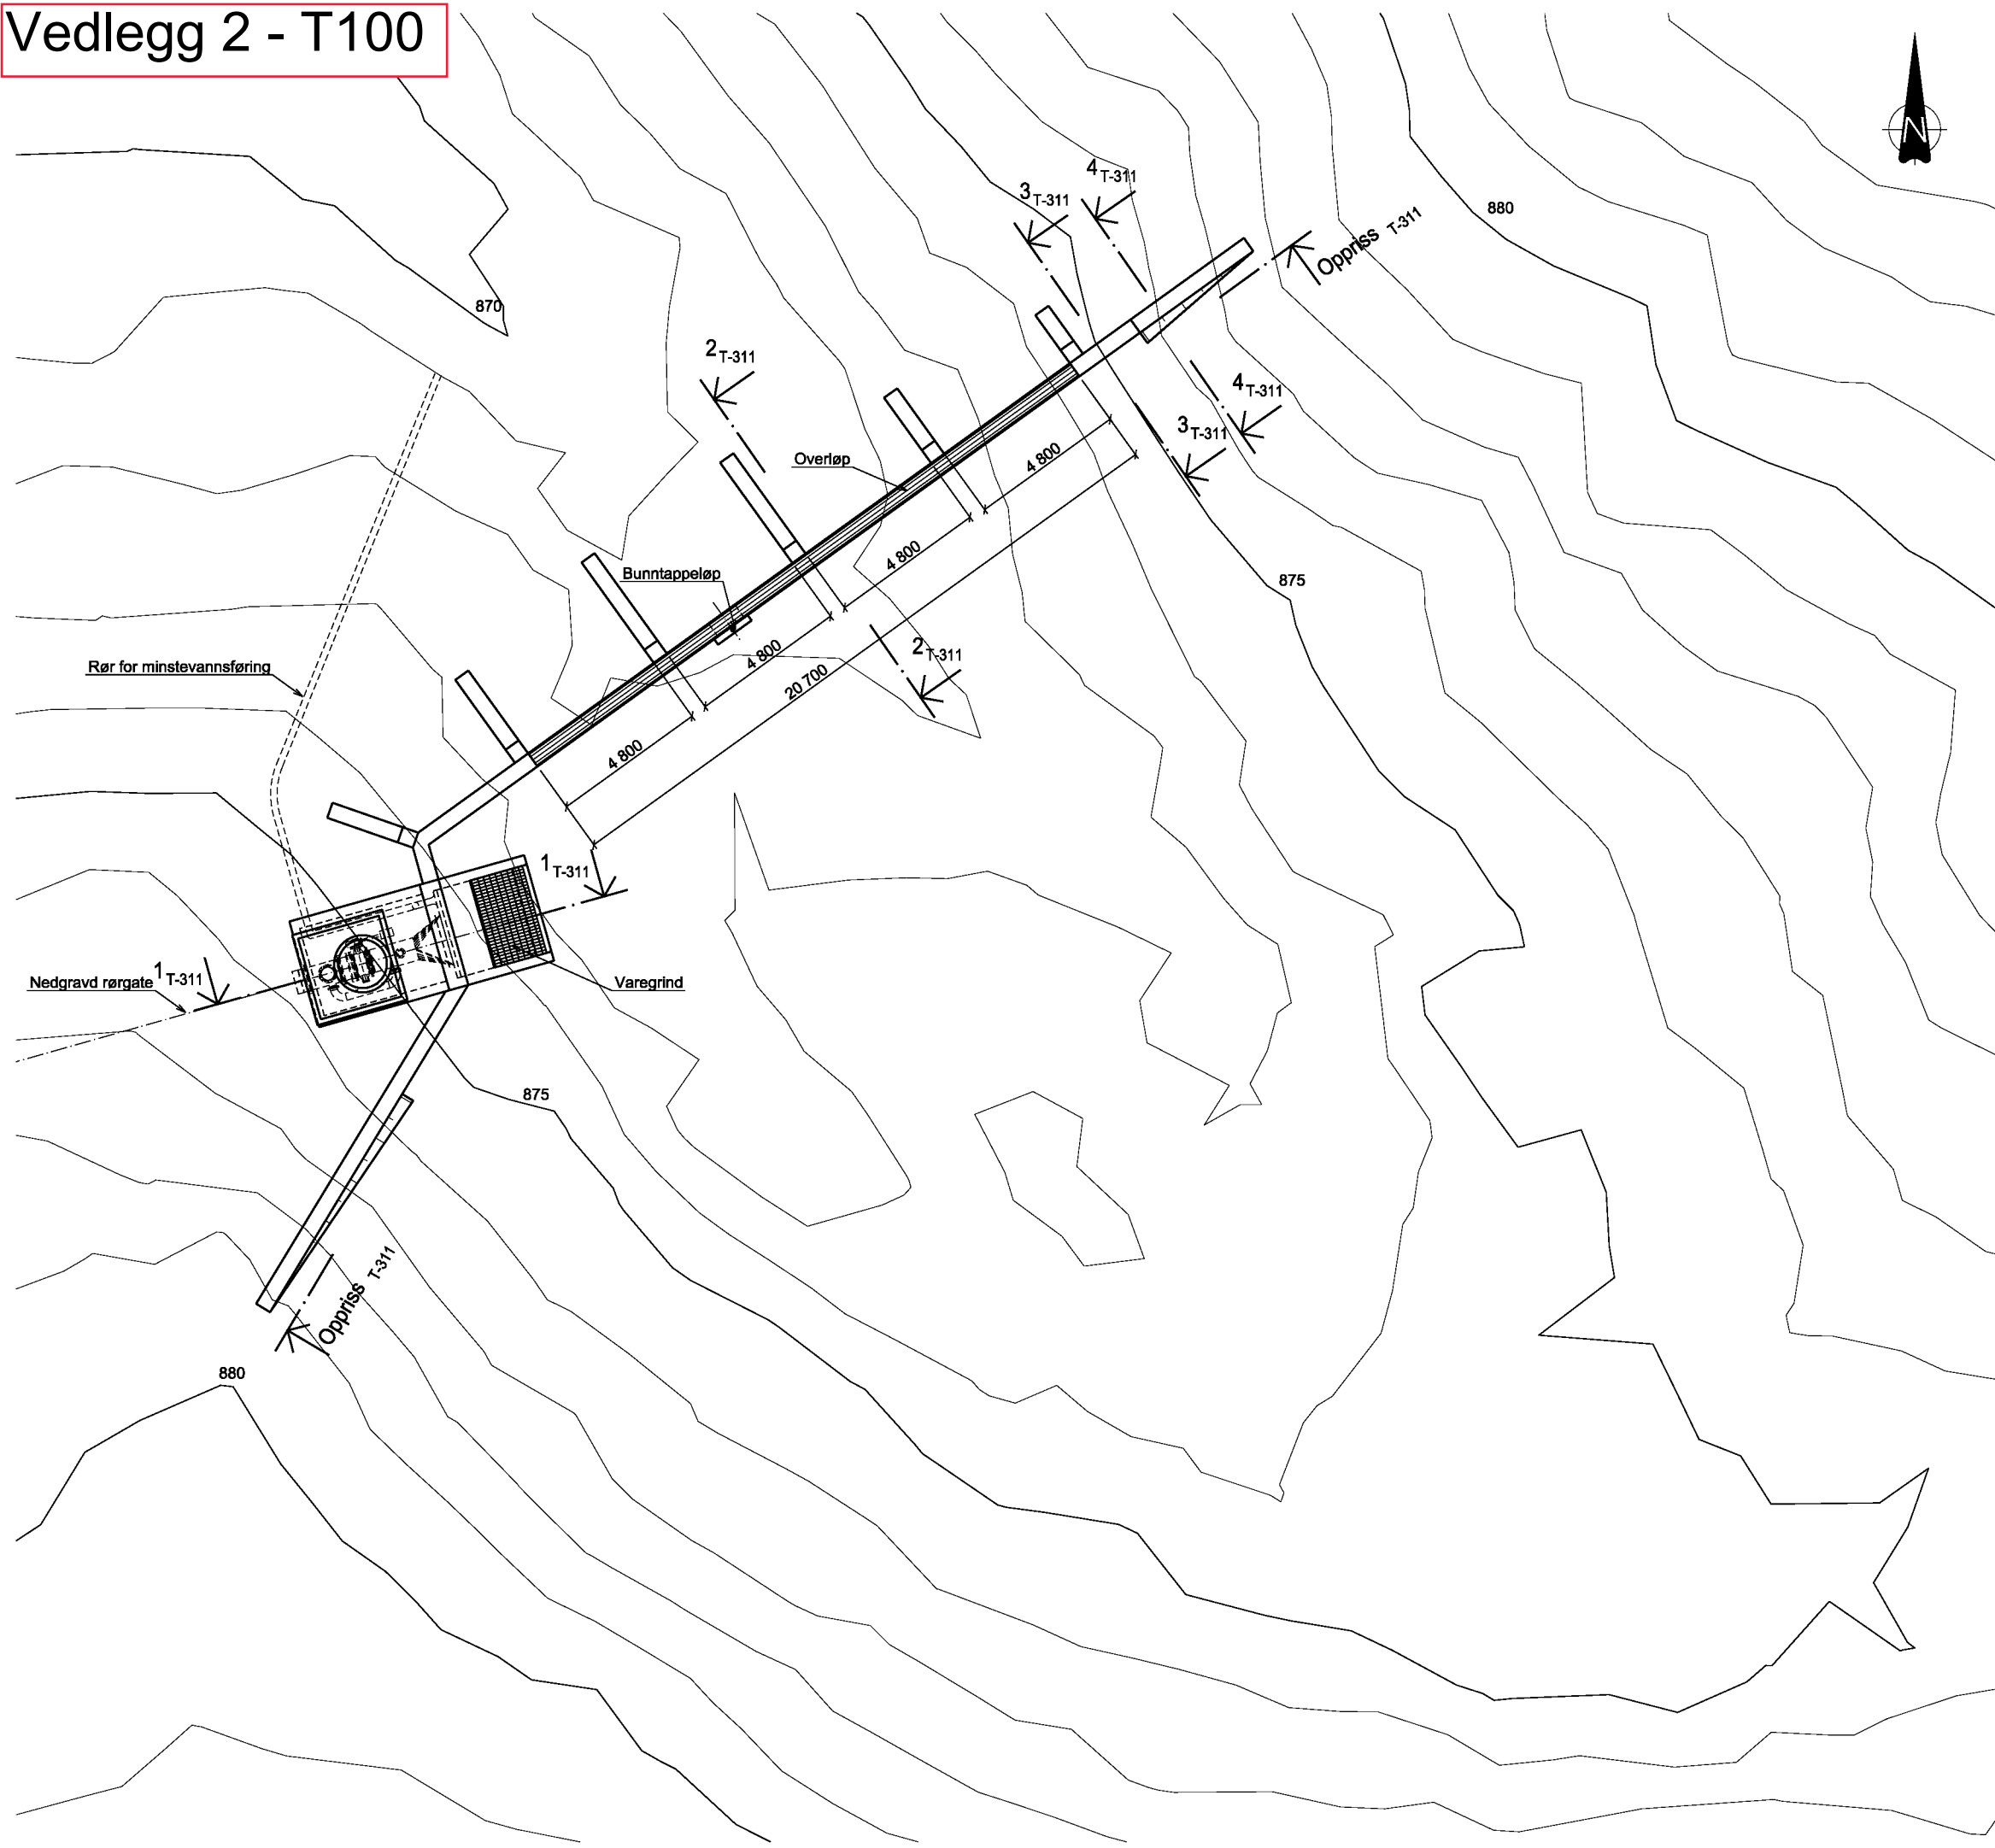

SPESIFIKASJONER:


- 1. Koordinatsystem: EU89, UTM-Sone 32
- 2. Koter: kartet viser 1 meters koter

FORKLARINGER:

- 1. Tegningen viser foreløpig arrangement og geometri. Endelig design vil bli fastlagt i detaljprosjekteringen og vist på arbeidstegninger

REFERANSER:

- 1. Generelle tegninger: Se tegningsnummer serie T-0xx
- 2. Dam/inntak: Se tegningsnummer serie T-1xx
- 3. Rørgate: Se tegningsnummer serie T-2xx
- 4. Kraftstasjon: Se tegningsnummer serie T-3xx
- 5. Veier: Se tegningsnummer serie T-4xx

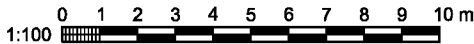

C01	2019-11-22	For kontroll hos oppdragsgiver	TBe	MDW	MDW
-----	------------	--------------------------------	-----	-----	-----

Revisjon	Dato	Beskrivelse	Utarbeidet	Fagkontroll	Godkjent
----------	------	-------------	------------	-------------	----------

Detta dokument er utarbeidet av Norconsult AS som del av det oppdraget som fremgår nedenfor. Opphavsretten tilhører Norconsult AS. Dokumentet må bare benyttes til det formål som oppdragsavtalen beslopper, og må ikke kopieres eller gjøres tilgjengelig på annen måte eller i større utstrekning enn formålet tillater.

CLEMENS KRAFT AS	Målestokk (gjelder A1)
	SOM VIST

Kvammadalselvi kraftverk
Inntak

Plan
Arrangement

Norconsult	5190358	Tegningsnummer	T-100	Revisjon	C01
------------	---------	----------------	-------	----------	-----