


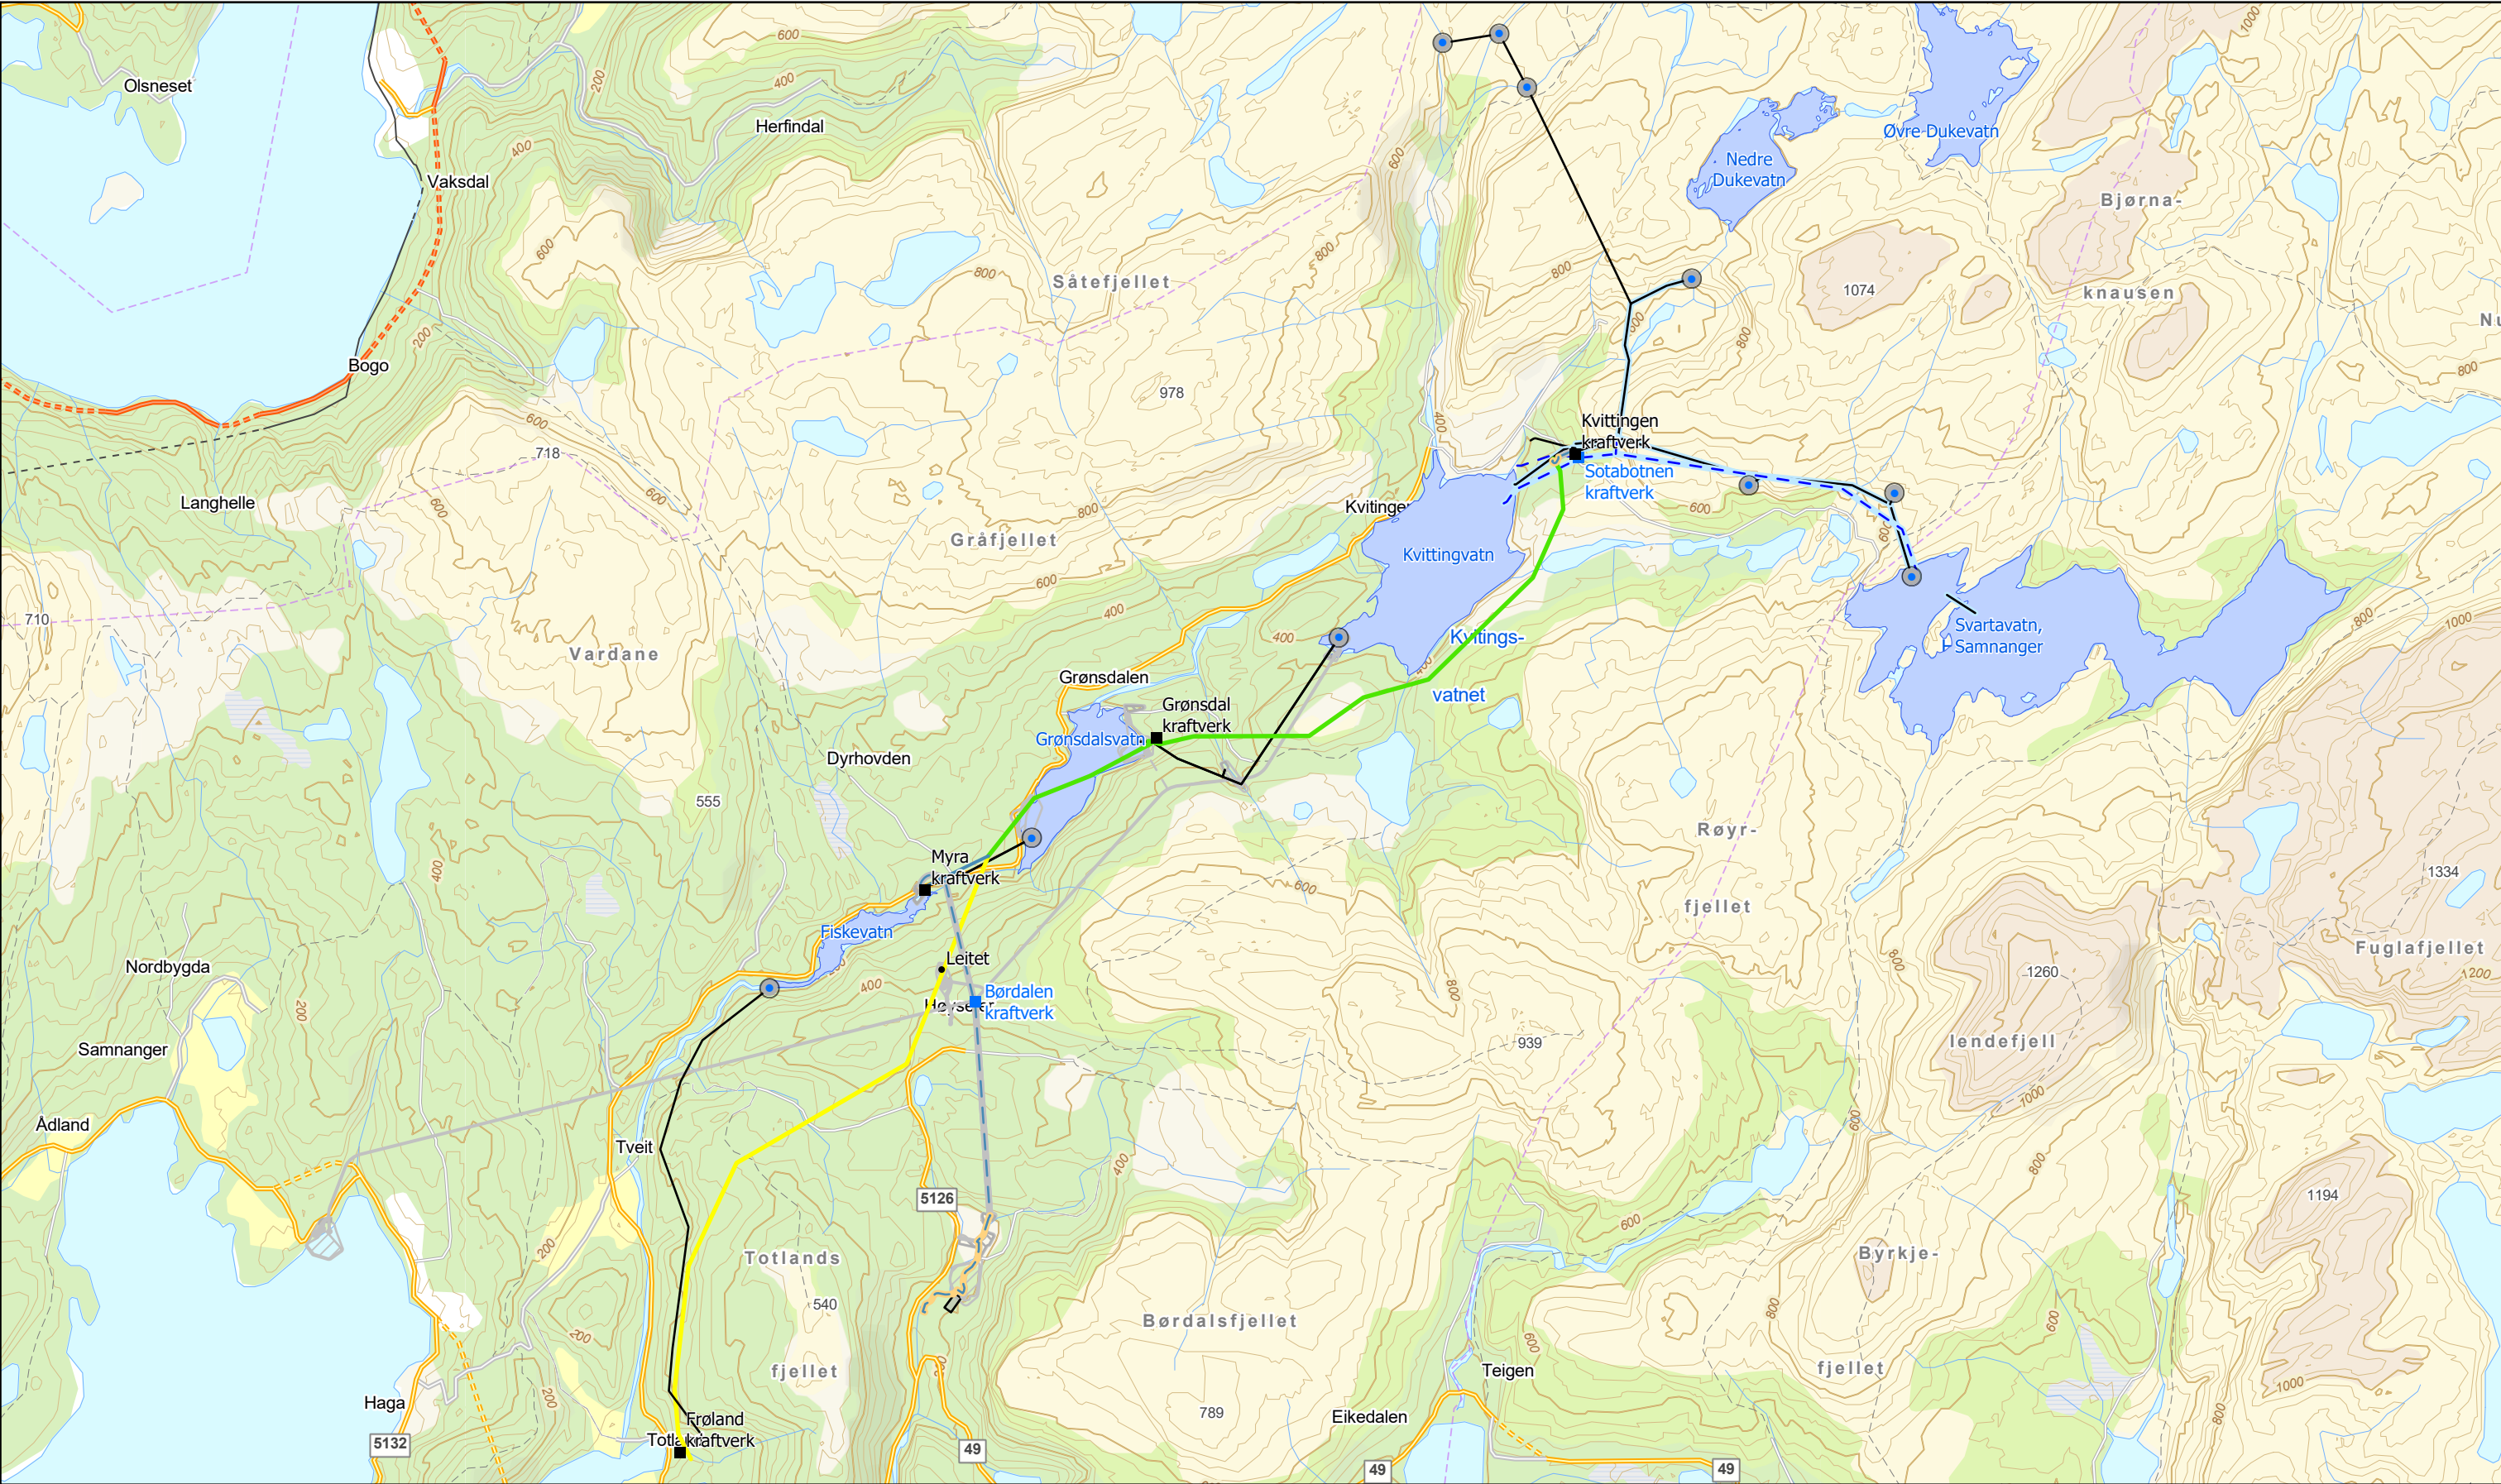

Tunellinjer

- Nytt kraftverk
- Ny vassveg
- Ny adkomsttunnell
- Eksisterende kraftverk

Eksisterende vassveg

Eksisterende adkomsttunnell

Nett

Ny 132 kV kabel i kanal

Ny 132 kV kabel i tunnel

Ny 132 kV luftledning

Ny 132 kV kabel i tunnel

Ny 132 kV kabel i kanal

Nett alternativ 1 Myra

132 kV luftledning

Temperaturoppgradering

Sanering eksisterende luftledning

Riggområde midlertidig

Eksisterende vannkraft

Inntakspunkt

Vannvei

Vannkraftverk

Nytt

Eksisterende

Sotabotnen kraftverk

Oversiktskart, nett alternativ Leitet

Børda vist i grått

Dato: 08.12.2025

Målestokk: 1:50 000

