

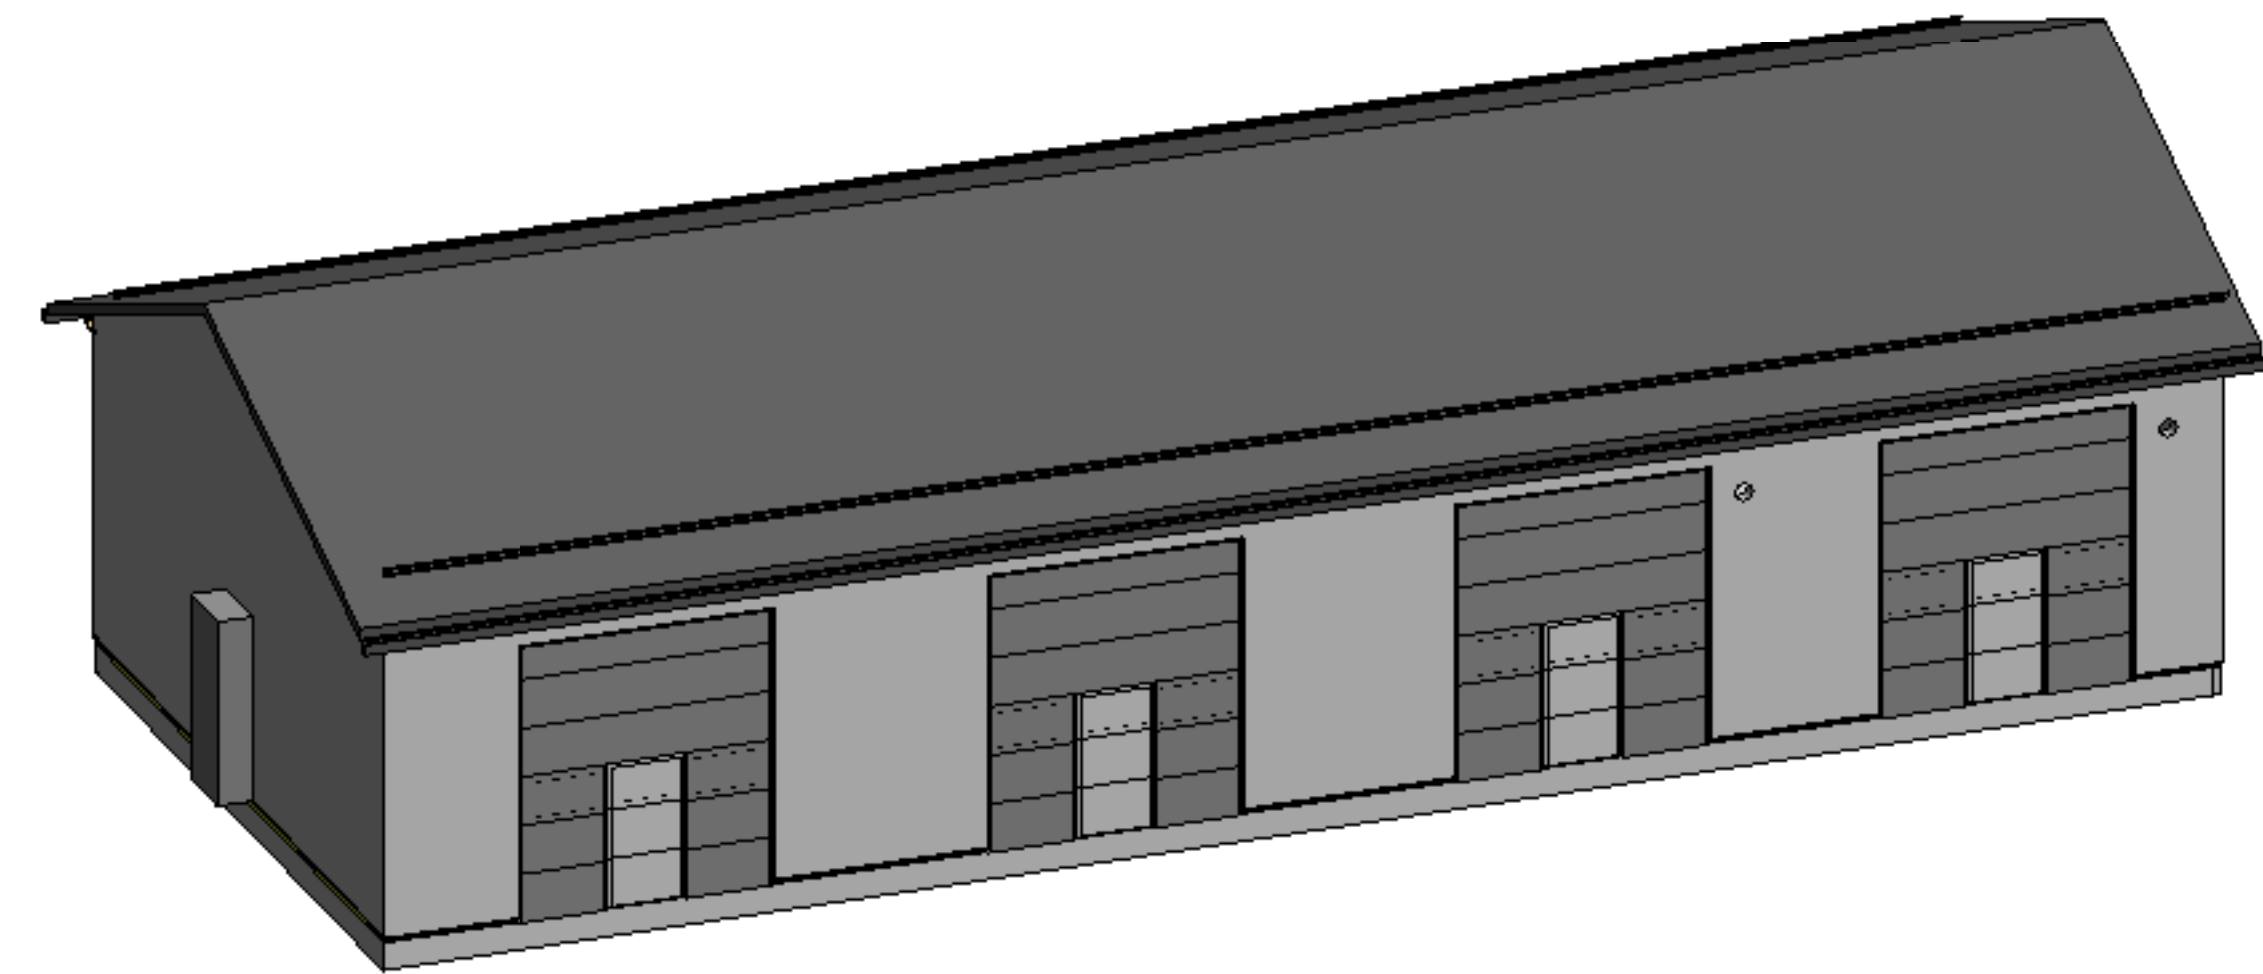
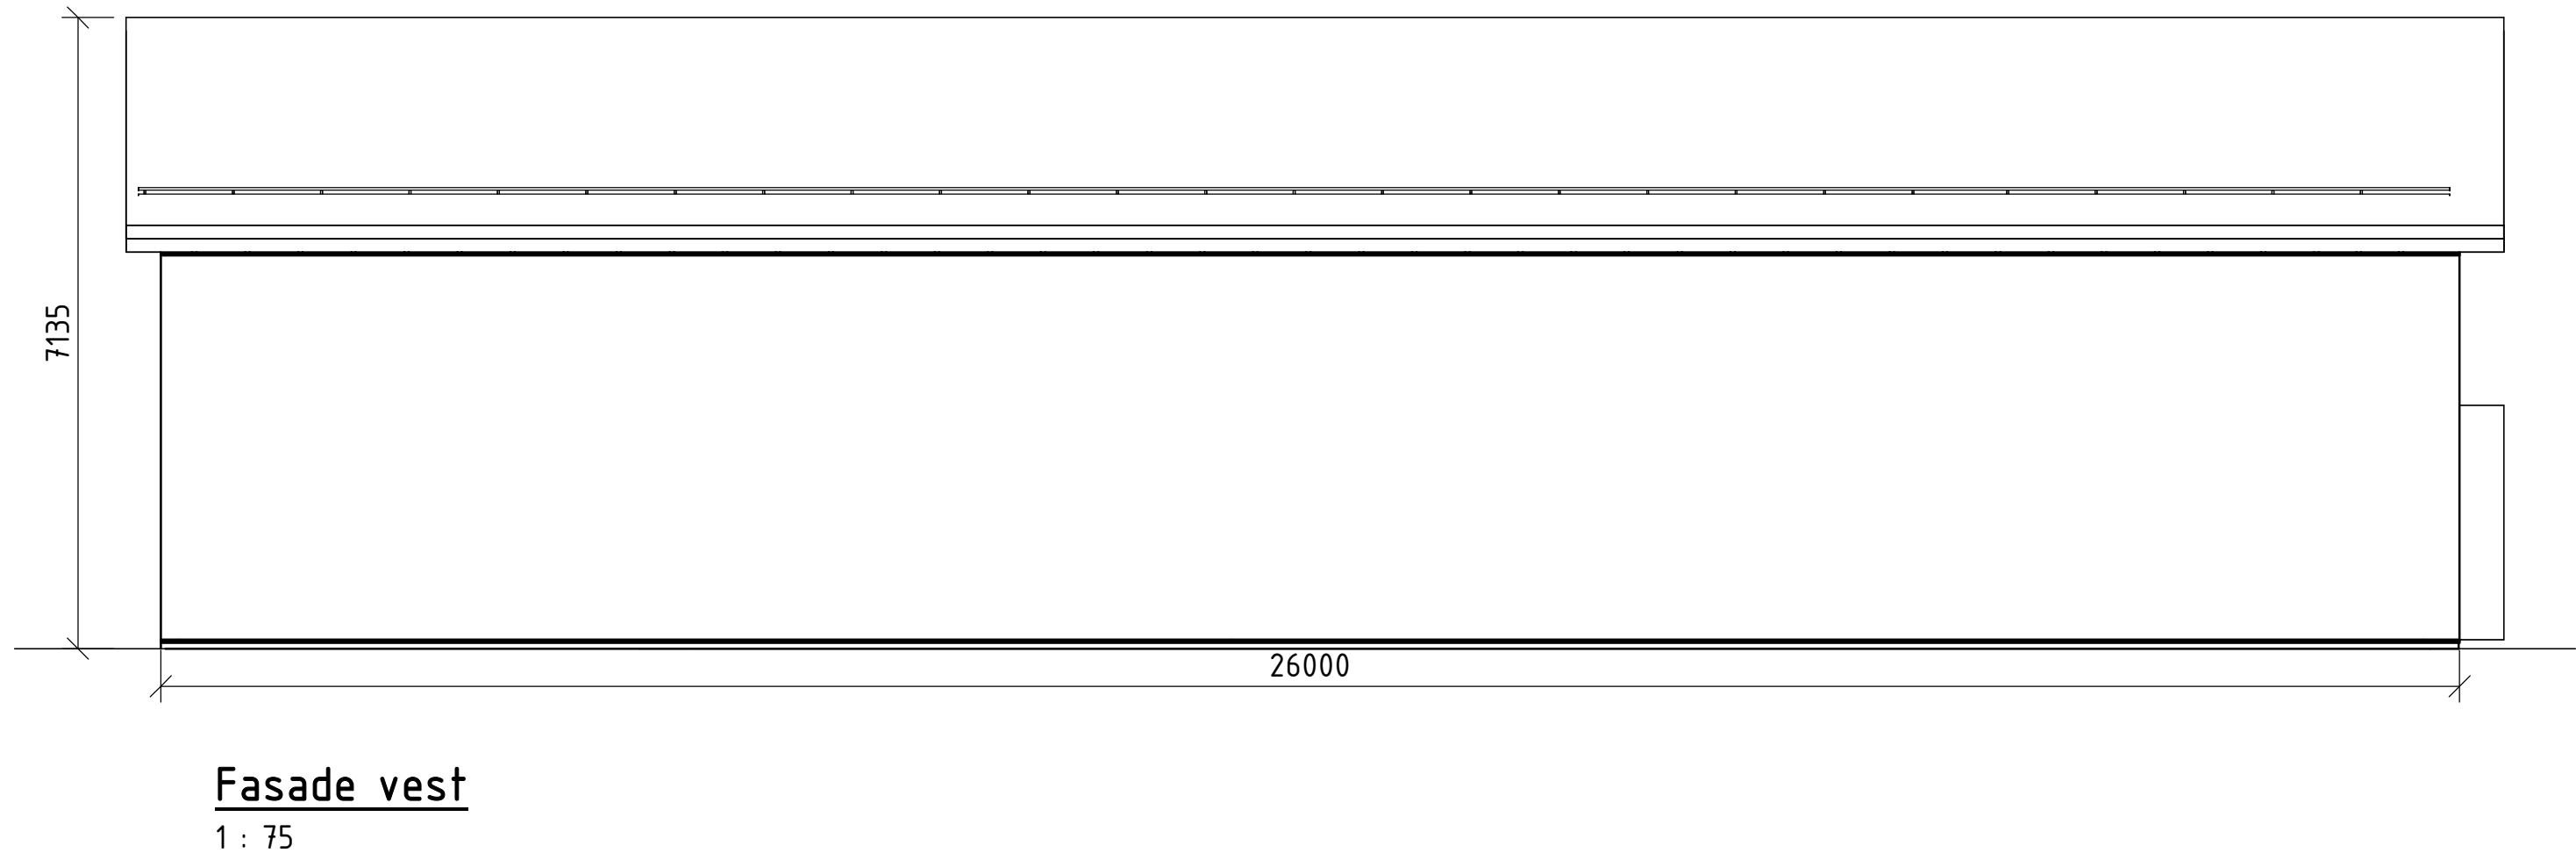
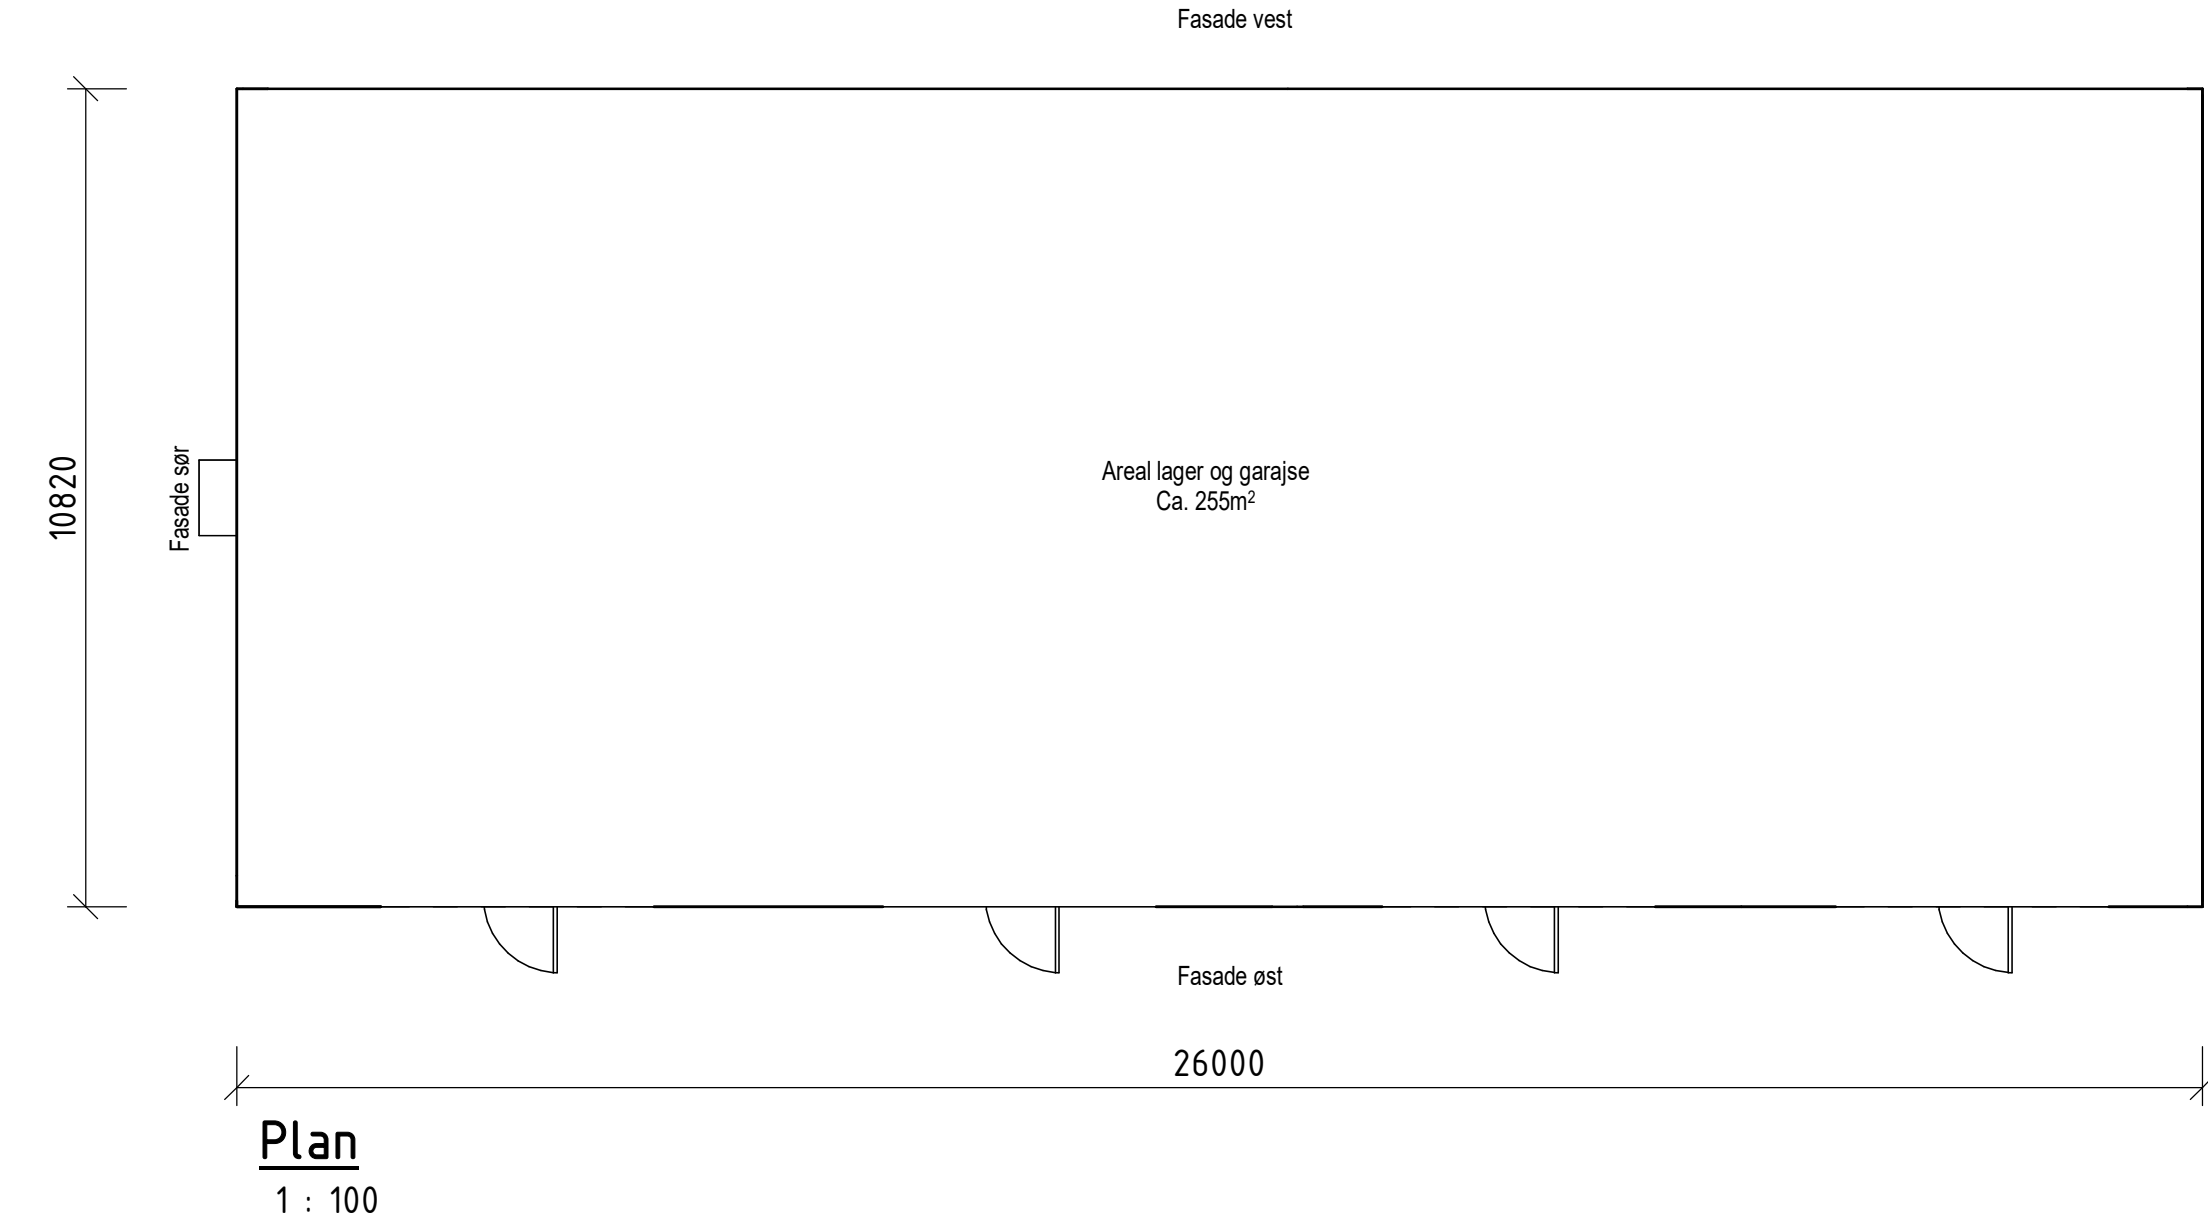


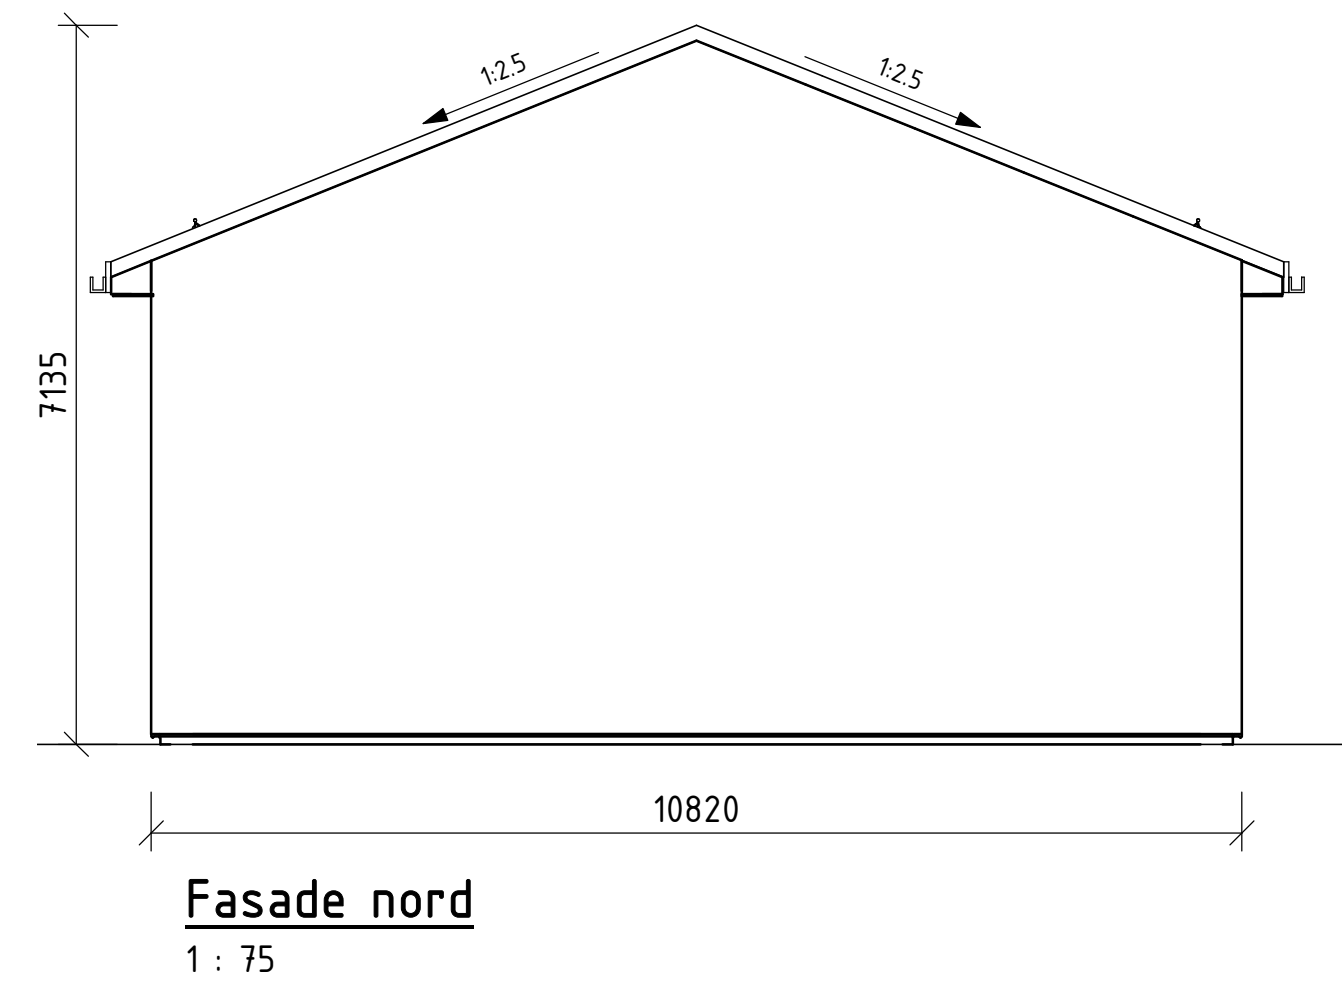

3D Illustrasjon

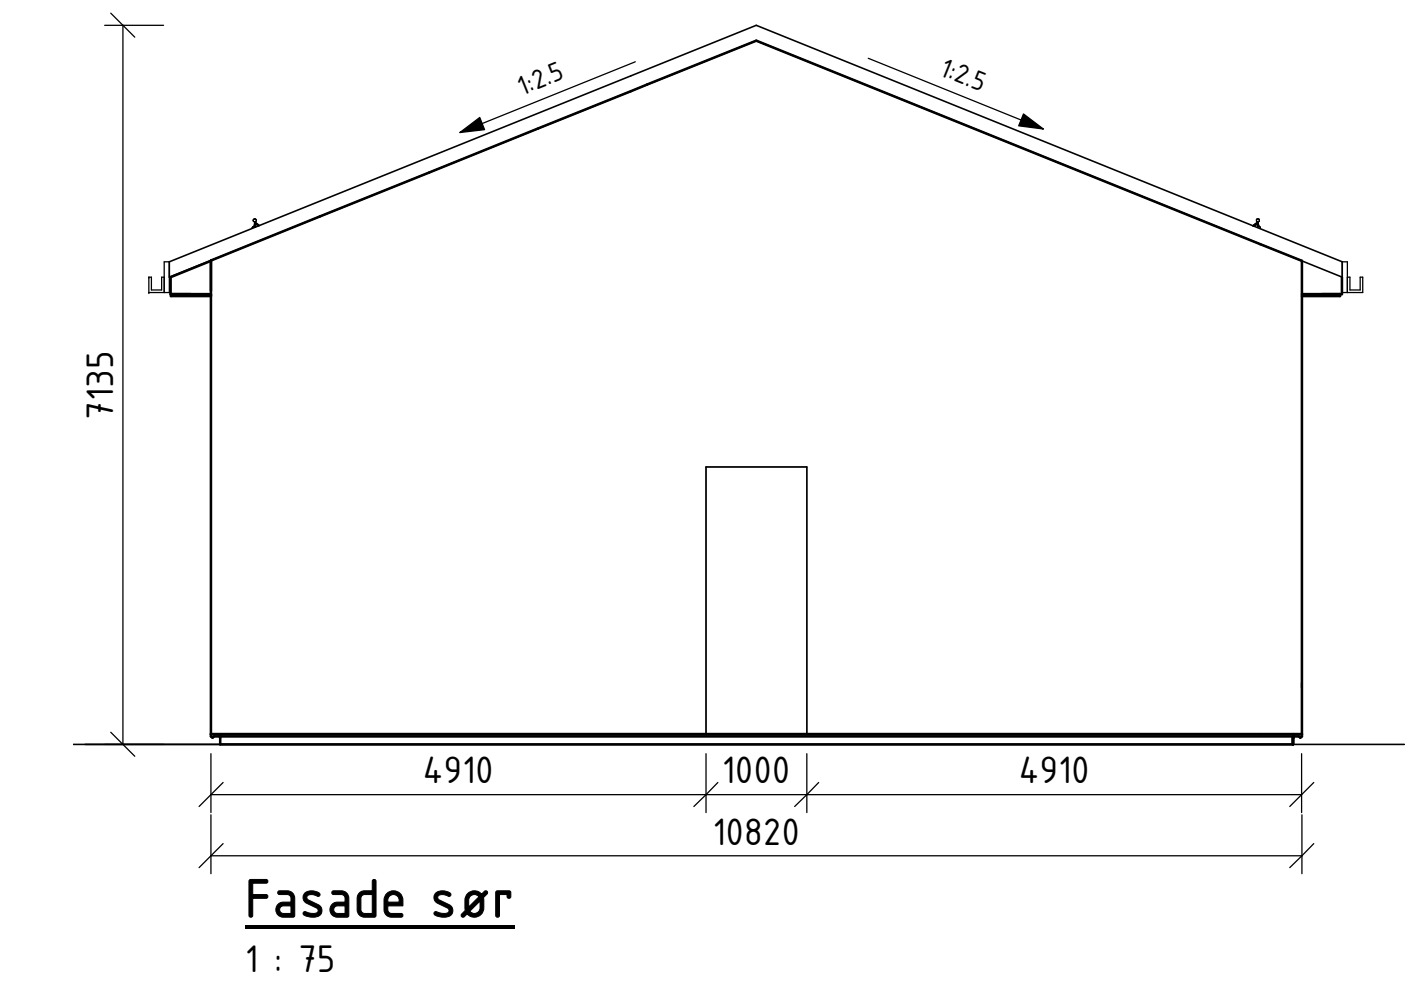

03A	Utgitt for konsesjon	nolosi	no1e6a	no1e6a	17.06.2025
02A	Utgitt for tidligfase	nolosi	nolato	nolato	13.06.2024
01A	Utgitt for tidligfase	noaath	no1ime	noabpl	12.05.2023
Rev.	Utgivelsesgrunn/Revisjonsbeskrivelse	Utarbeidet	Kontrollert	Godkjent	Dato dd.mm.åååå
Prosjekt / Kontrakt nr: KON-005964-60					
Tittel				Hålestock	
TØN - Tønsberg transformatorstasjon				Som vist	
Plan og fasader lager				Koordinatsystem	
				Euref89 NTM10	
				Høydesystem	
				NN2000	
Byggherre		Leverandør			Fagansvarlig
Statnett		sweco			no1ime
					Utførende
					nolosi
Gradering		Leverandørens dokumentnummer			Format
K0 - Åpen		10234977-LG-4001-TØN			A1
Erstatler dokument		Dokumentnummer			Blad
		30064-TØN-10234977-4.0006			1/1