


Skorstein 30m


Skorstein 30m

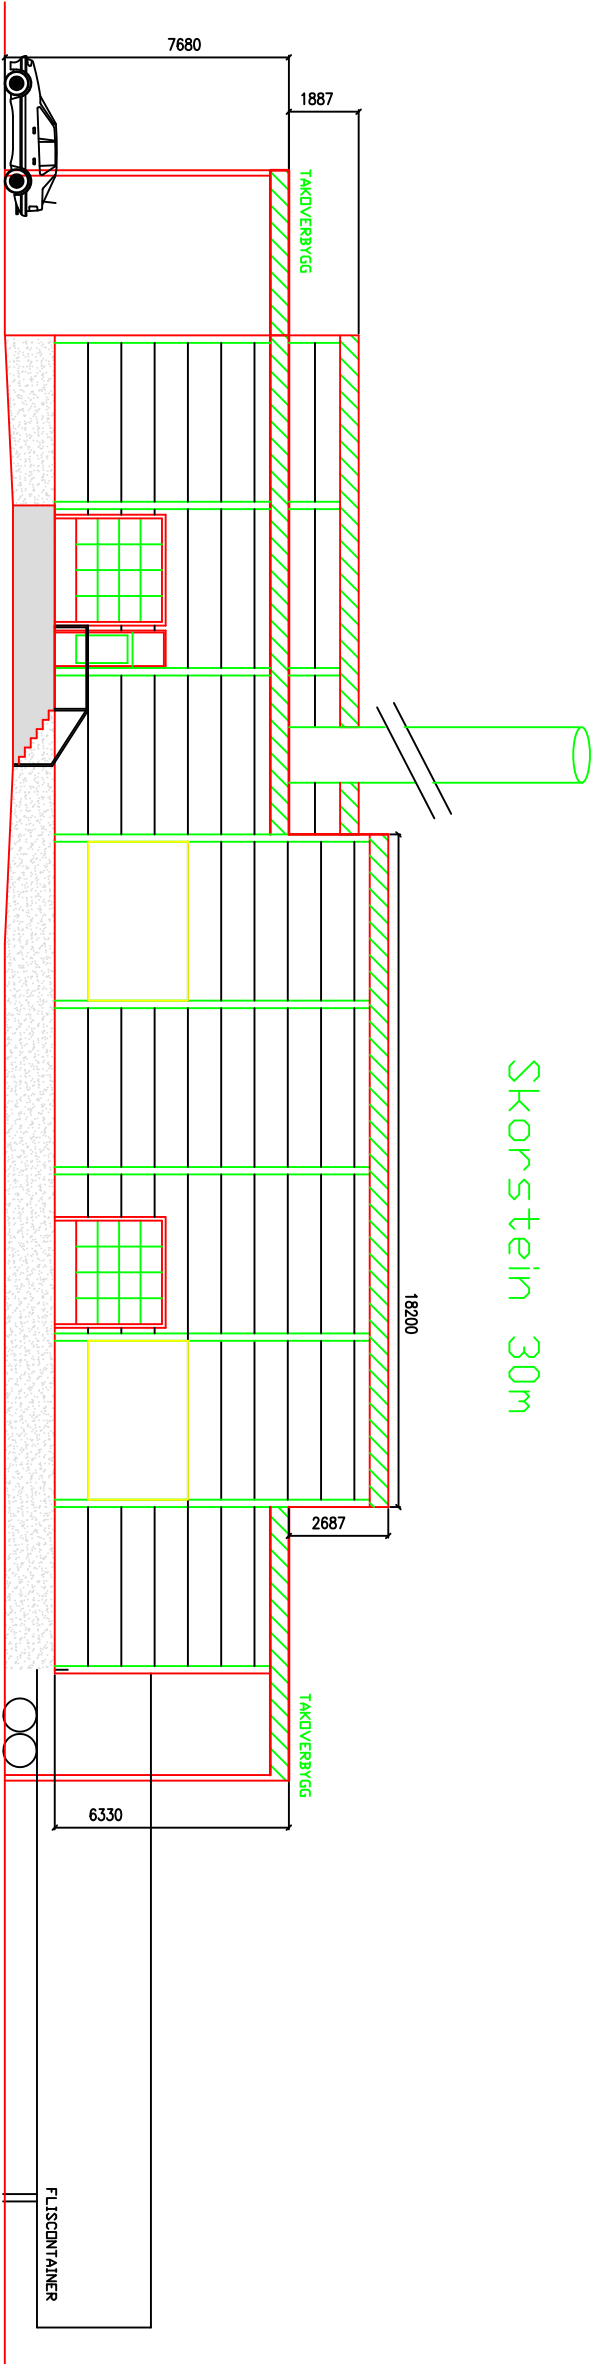

FASADE MOT SØR


Fasader påbygg av eksisterende bygg

Skorstein 30m

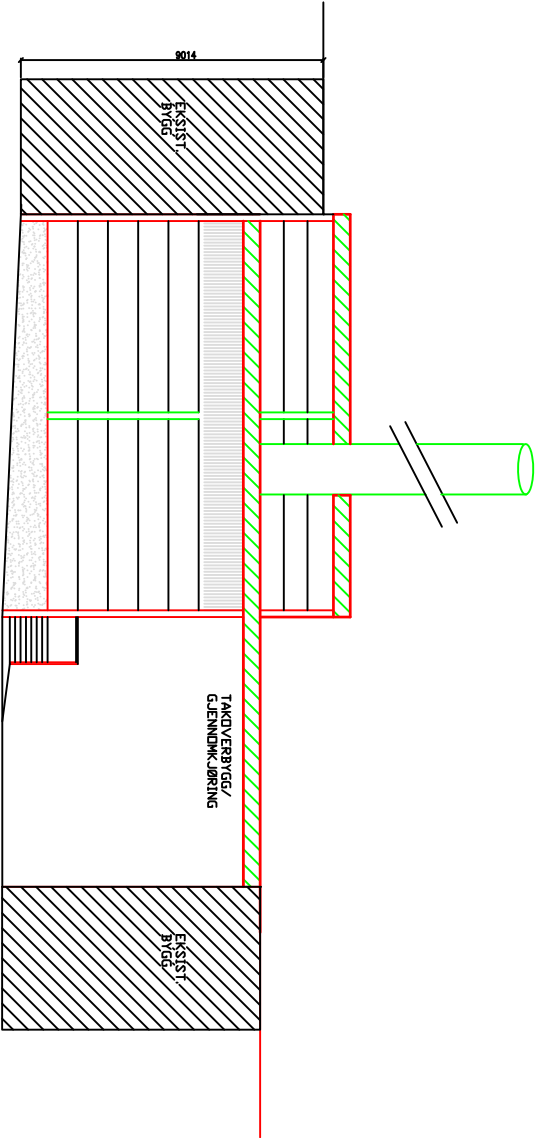

FASADE MOT VEST

Skorstein 30m

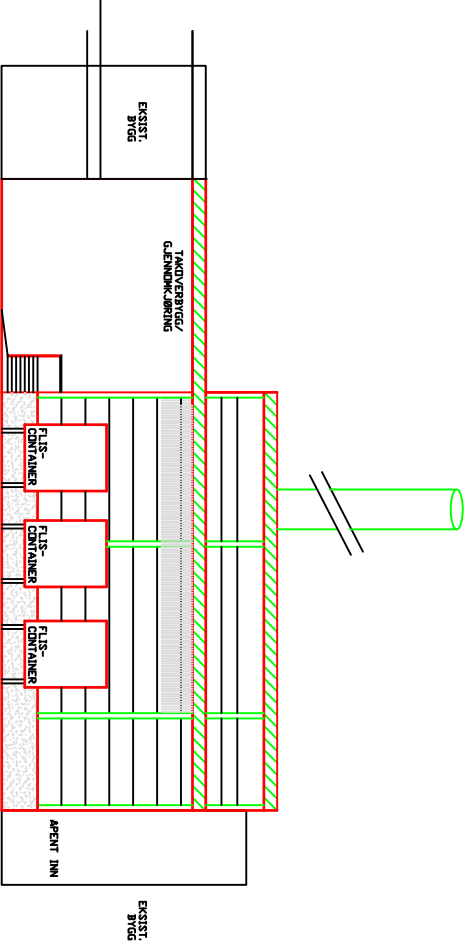

FASADE MOT ØST

REV.:	REVISJONEN GJELDER:	DATE:	SIGN	KONTR
Brumunddal Energisentral				
Fasader - TILBYGG				
TEGN.:		DATE: 19/11-21		
KONTR.:				
SAK NR.:		TEGN. NR.:		
REV.:				