
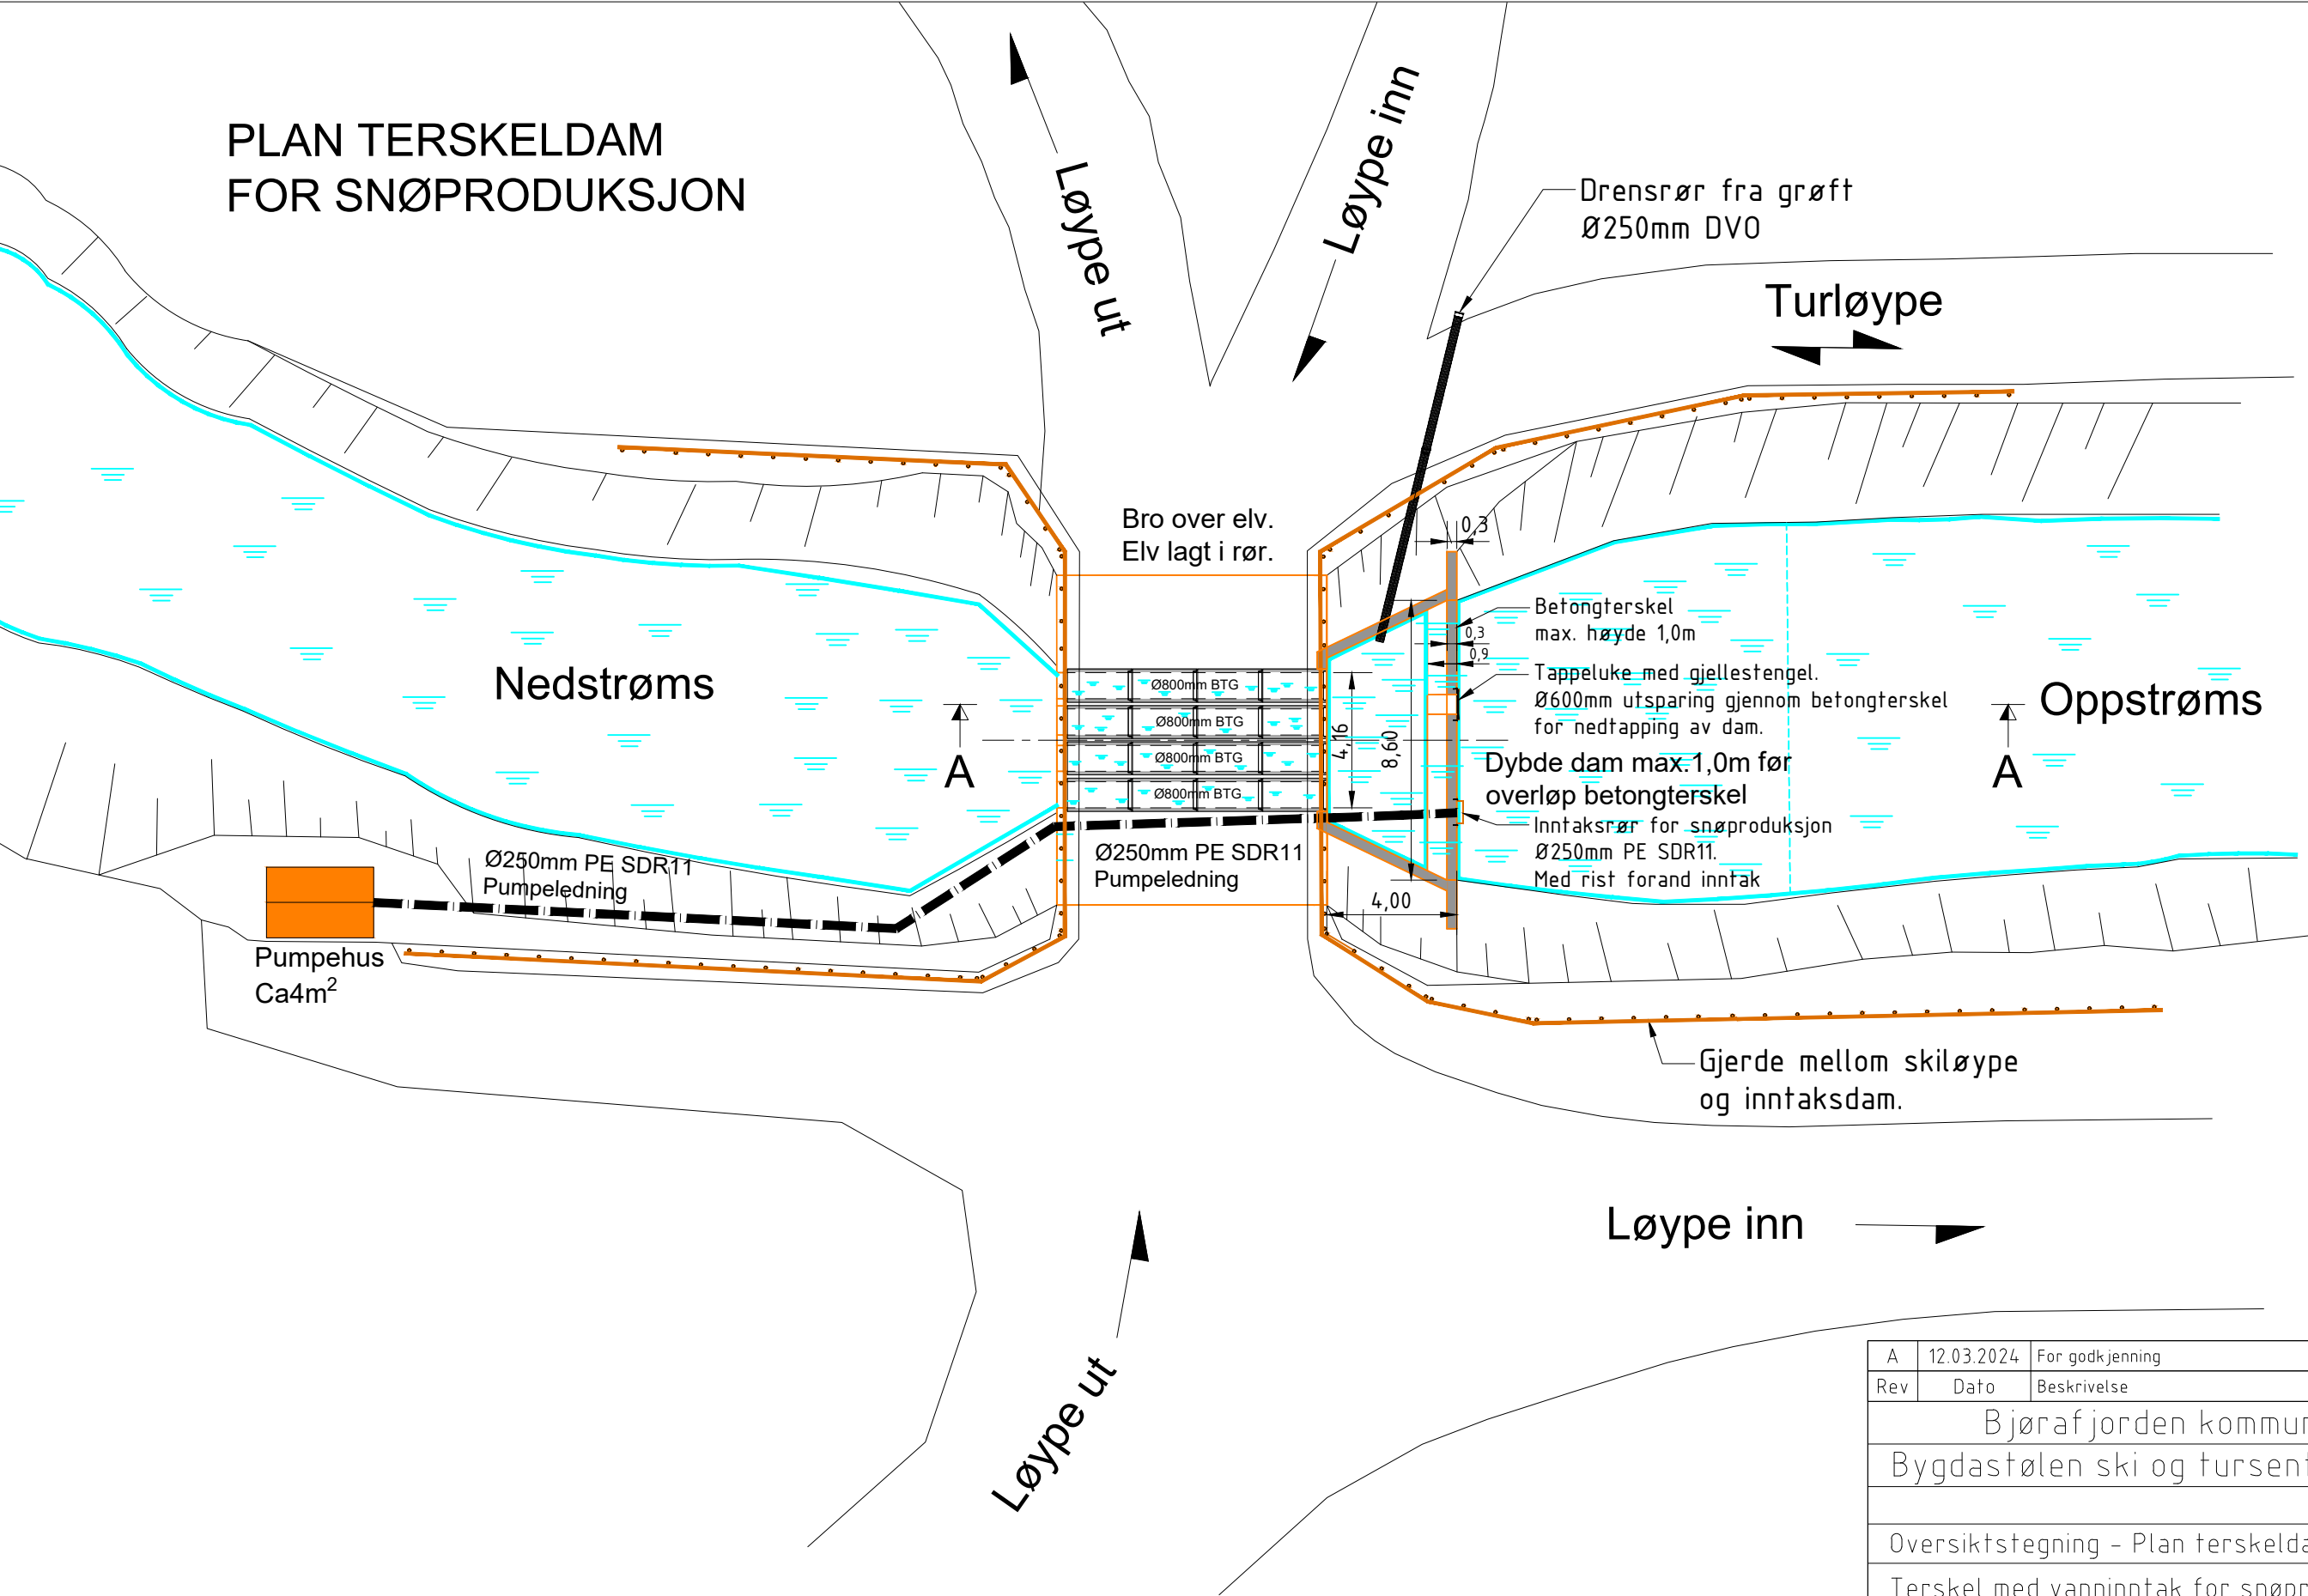


PLAN TERSKELDAM
FOR SNØPRODUKSJON

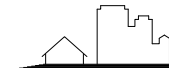

A	12.03.2024	For godkjenning	RG	ABj	
Rev	Dato	Beskrivelse	tegn	kont	godkj
Bjørnafjorden kommune			Målestokk	1:200 A3	
Bygdastølen ski og tursenter			Dato	31.01.2024	
			Tegnet av	RG	
Oversiktstegning - Plan terskeldam			Fagkontroll		
Terskel med vanninntak for snøproduksjon			Godkjent av		
Tegningsstatus	For informasjon		SAK NR.		
 BYGGADMINISTRASJON Harald Bjørndal a.s PROSJEKTADMINISTRASJON-REGULERING-KOMMUNALTEKNISK PLANLEGGING 5640 EIKELANDSOSEN TLF 56581130 E-post: post@byggadmin.no			TEGN.NR.	H1	
			REV. NR	A	