
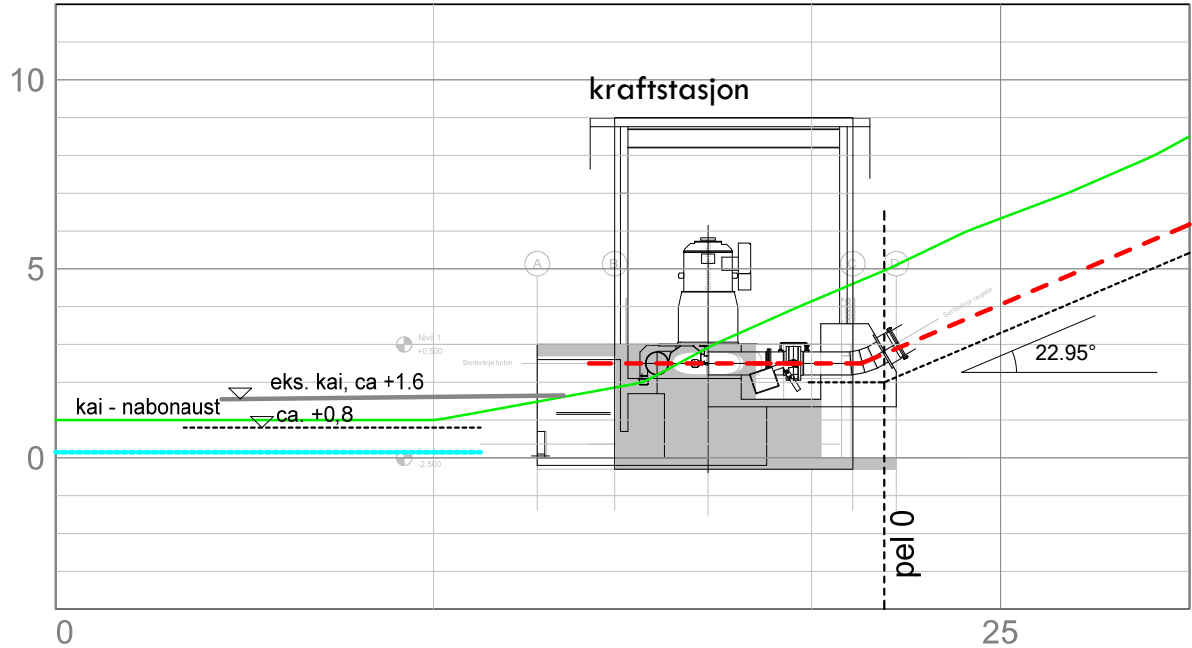


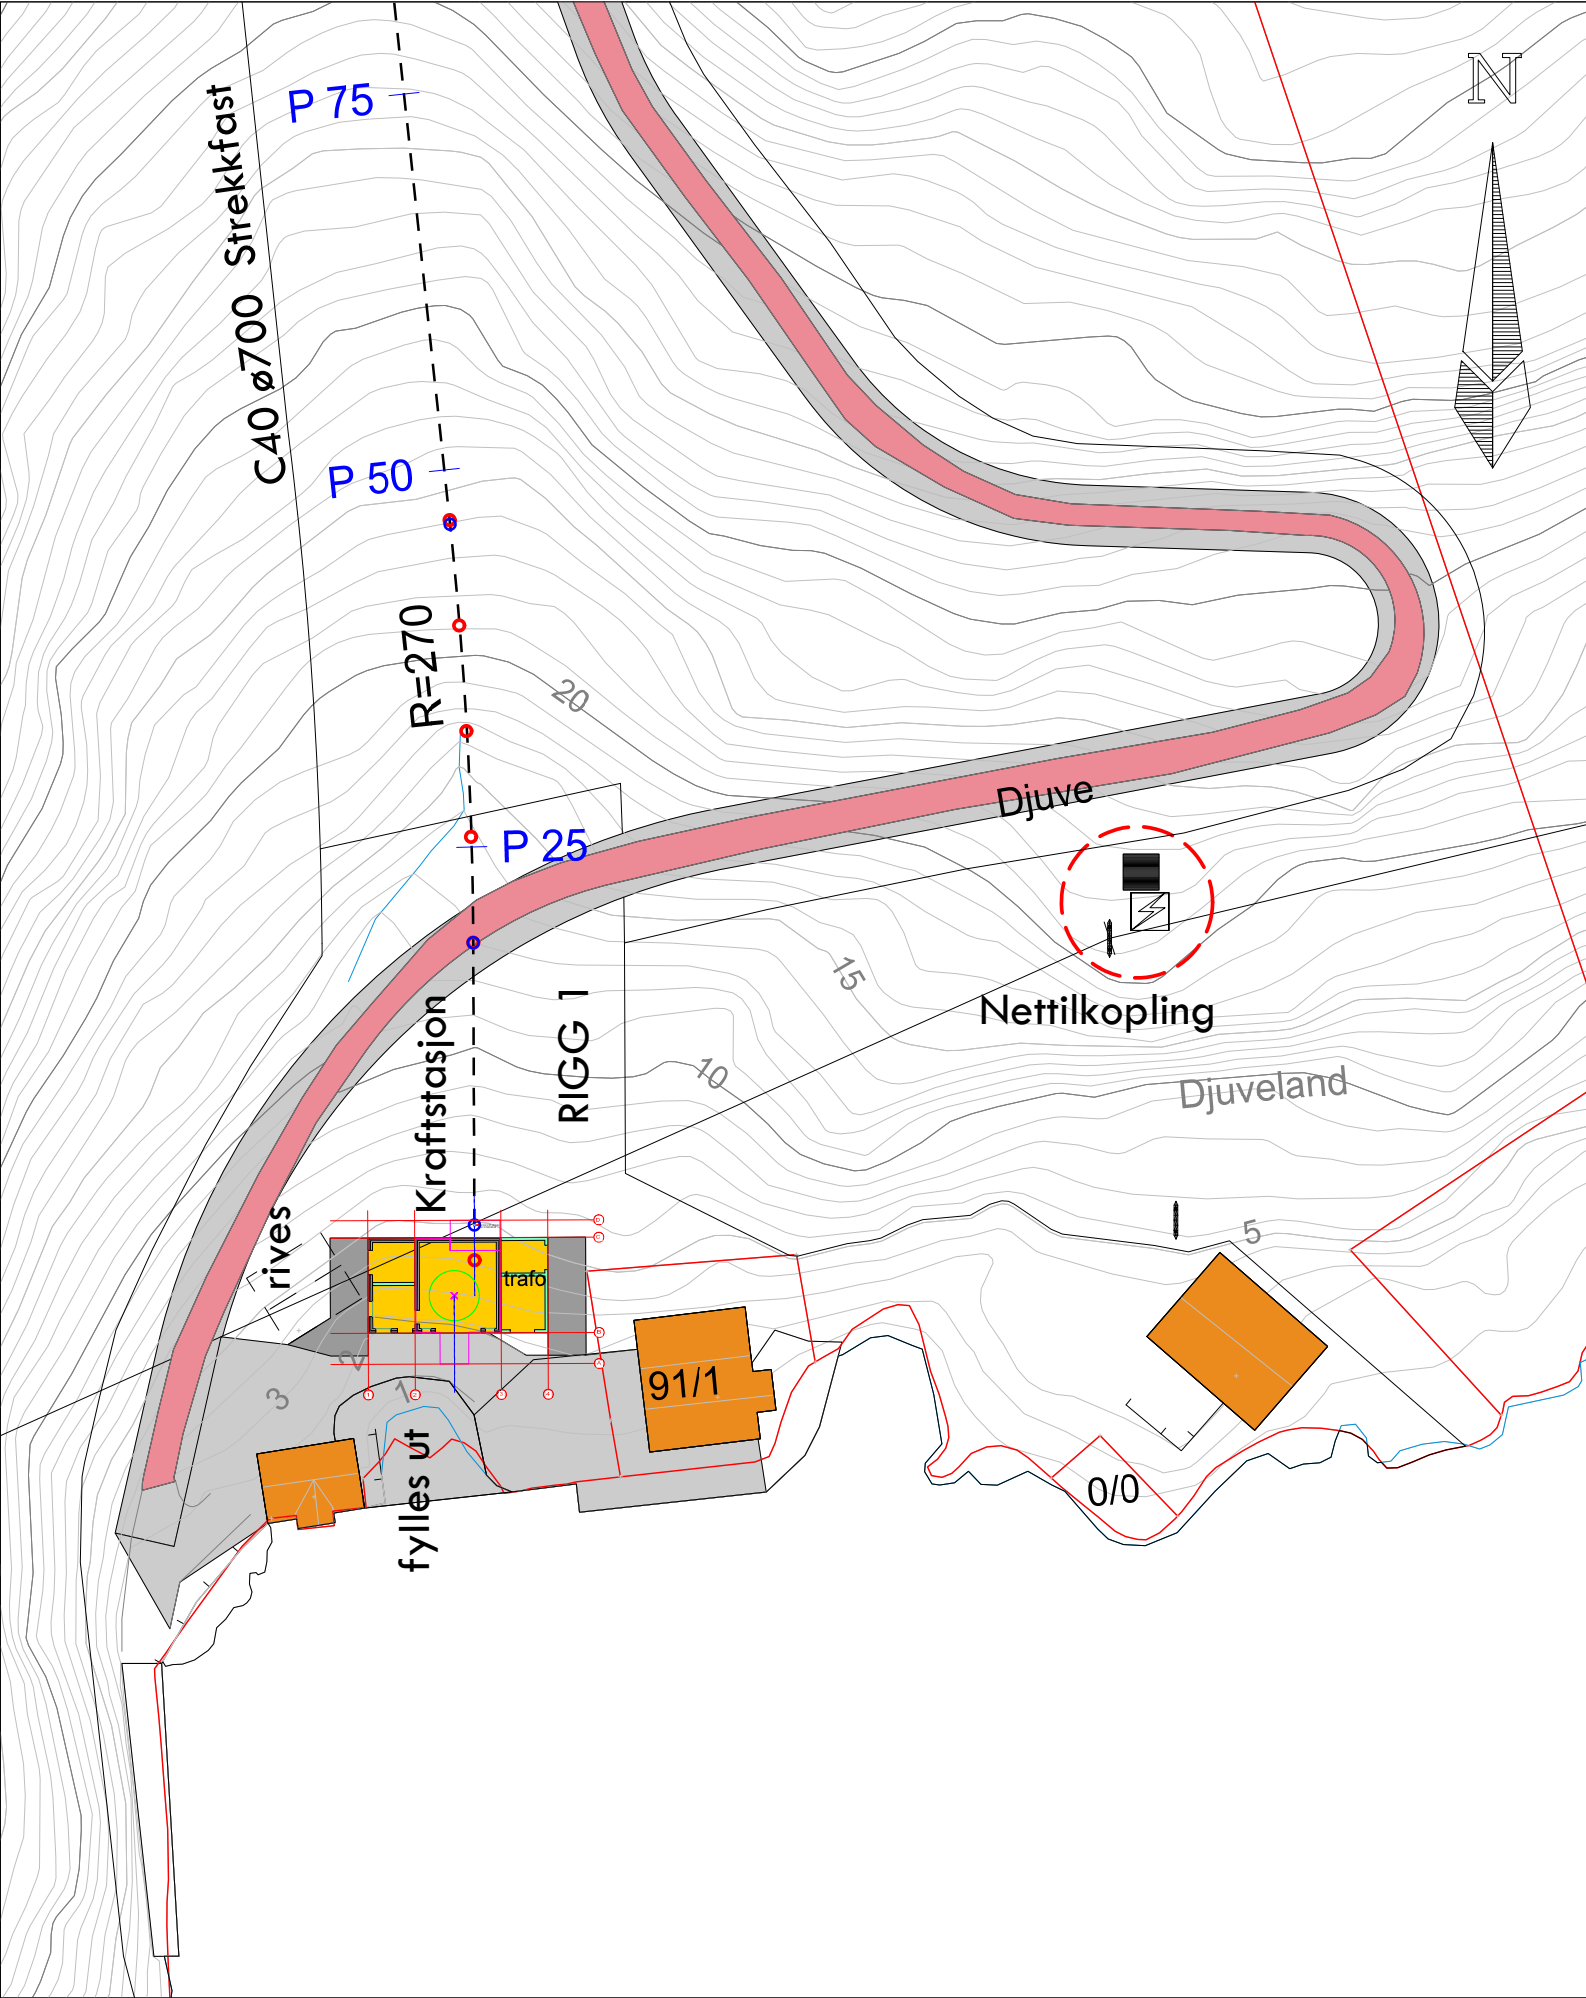

Kraftstasjon
Prinsipp skisse 1:200

gulv +3
senter turbin +2.5
utløp +0

bunngrøft + 2
uk fundament +0

innstøpt rør 22.95°

01 justert plass. av stasjon, ny pel 0

31.10.2023 Åsa

Utbygging Djuve

- ☐ Skisseprosjekt
- ☐ Byggemelding
- ☒ Anbudstegning
- ☐ Arbeidstegning

Dato 19.04.2023	Konstr./tegnet	Godkjent	Målestokk 1:500	 Omega 365 Areal 365		
ETRS89/UTM SONE 32N NN 2000 høyder						
Utsnitt Kraftstasjon DJUVE KRAFTVERK					Erstatning for:	Erstattet av:
					980 rev 01	
Henvisning:		Beregning:		Kambo Energi		