


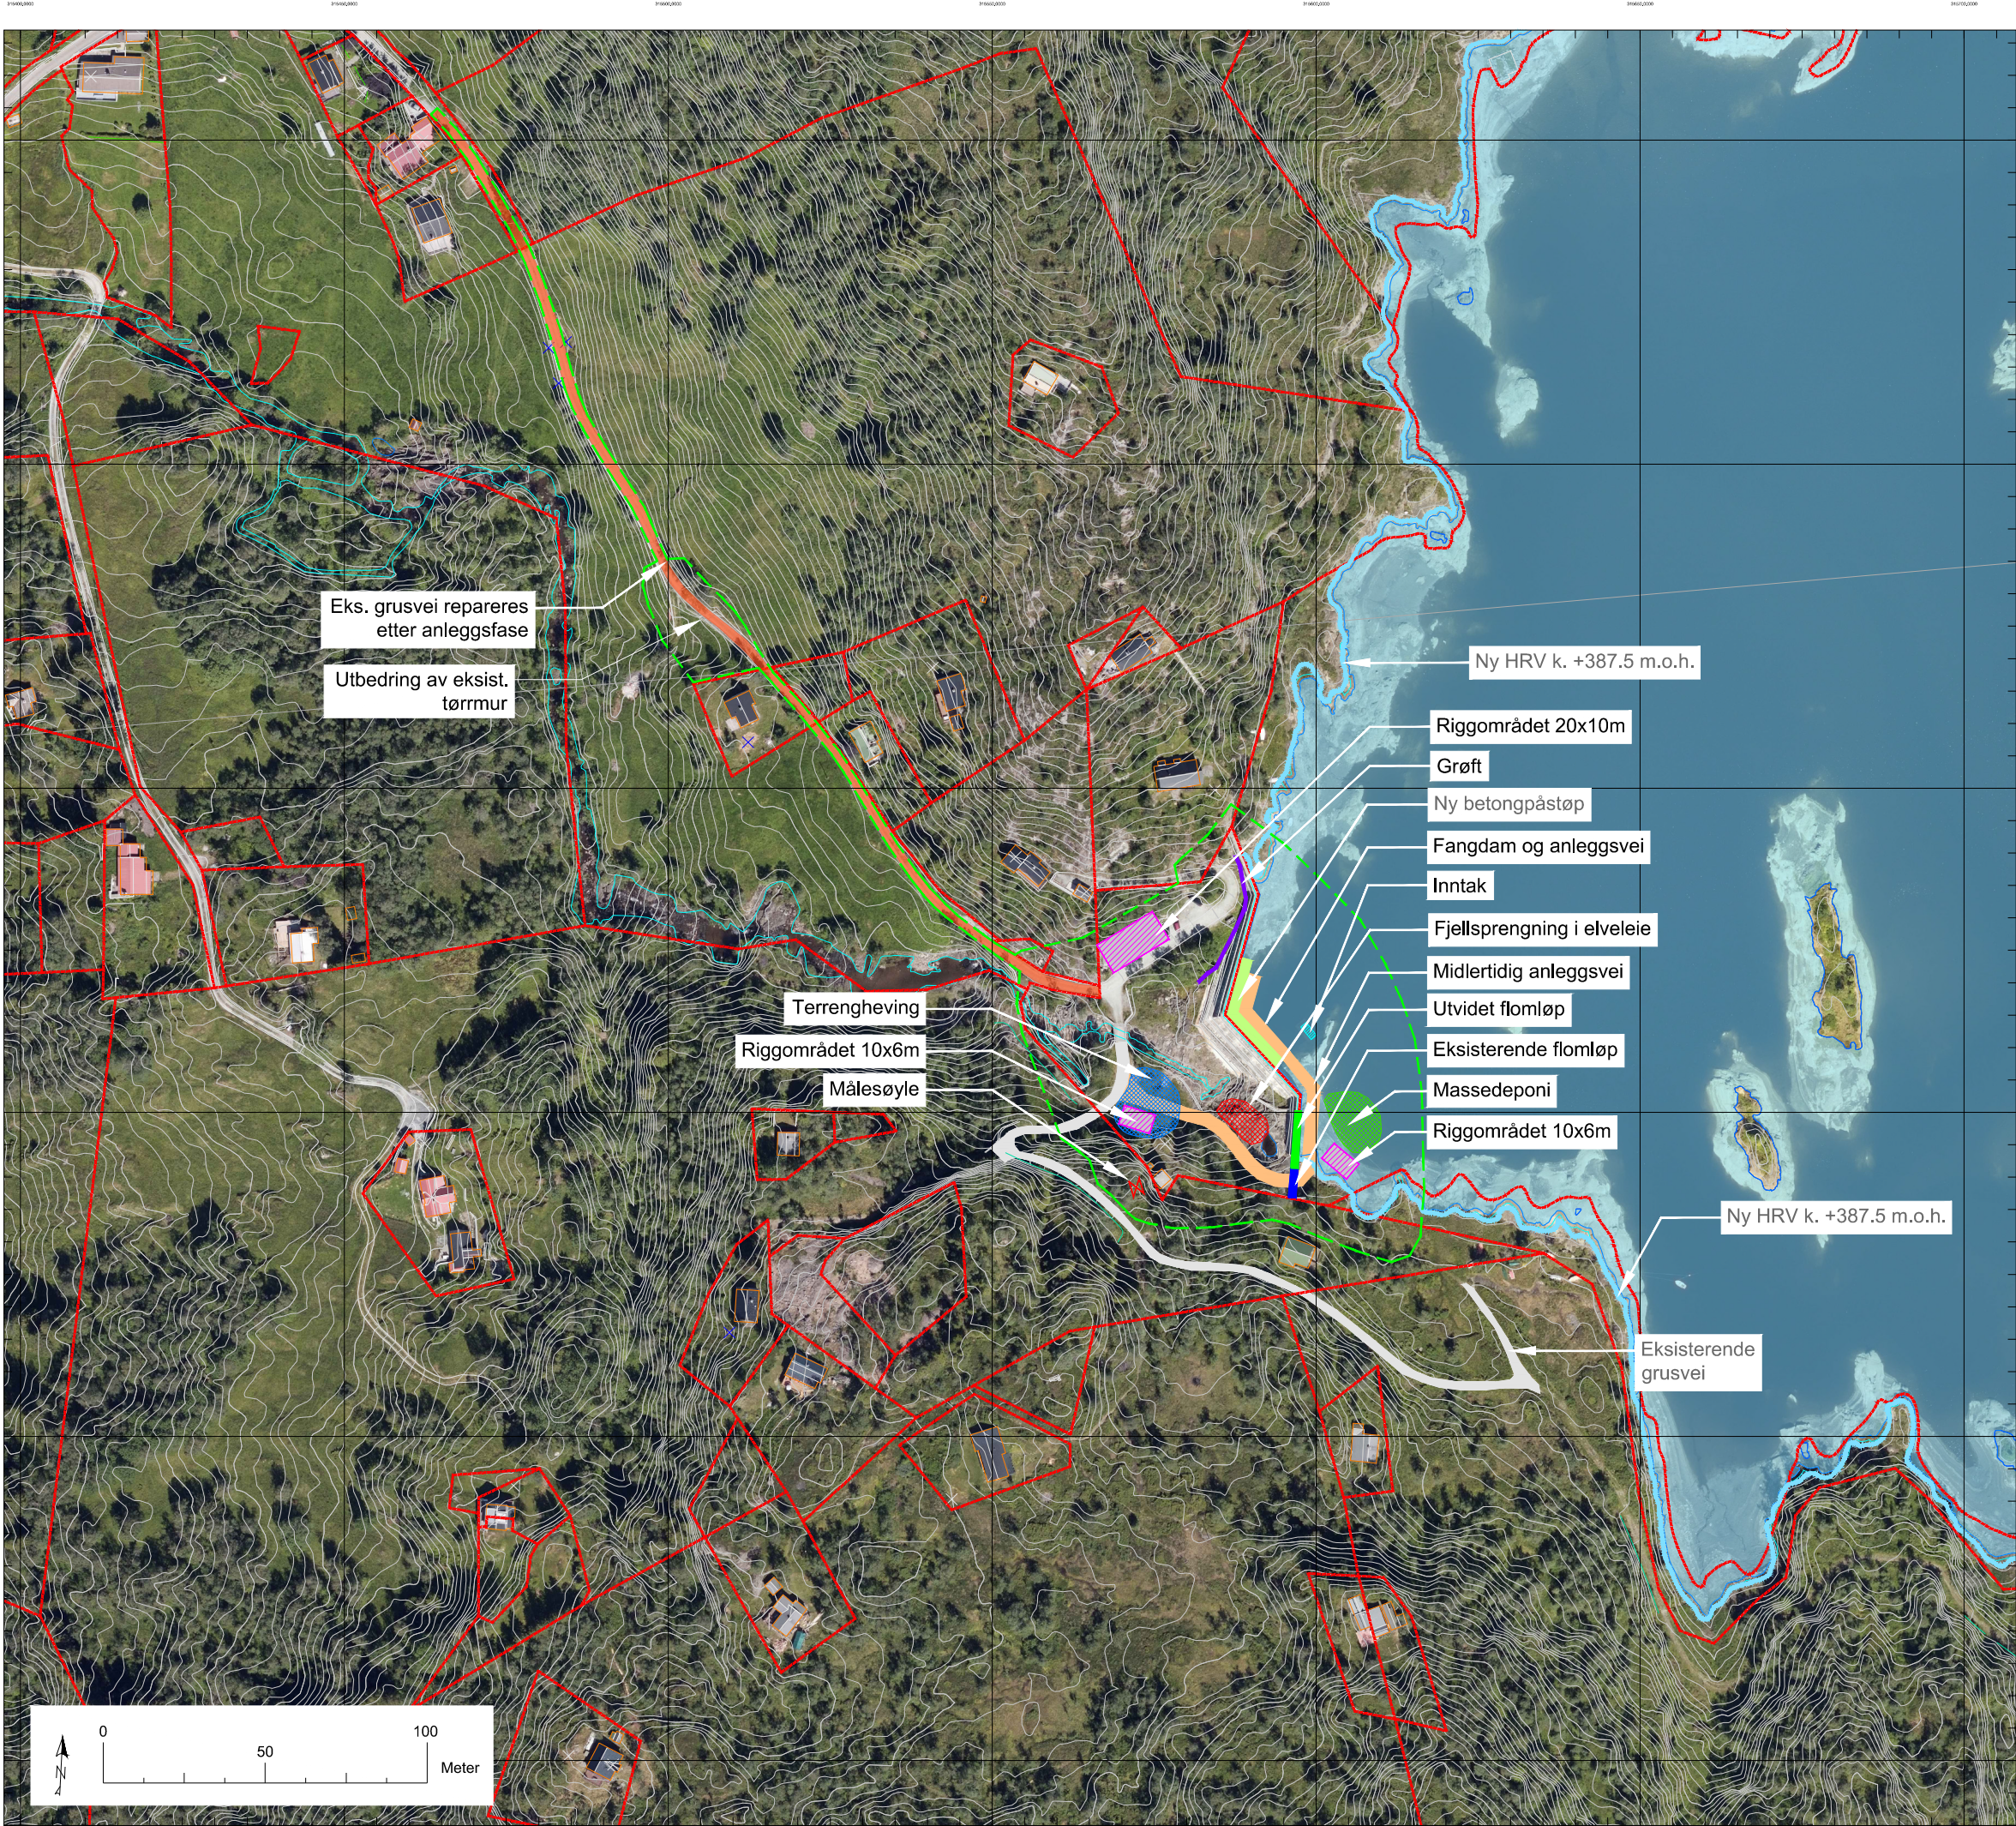

- Tegnforklaring:**
- Eksisterende koter 5 m
 - Eksisterende eiendomsgrense
 - Eksisterende elvebekkkant
 - Eksisterende flomløp
 - Utvidet og senket 2m flomløp
 - Grøft
 - Arealbruksgrense
 - HRV 387,5 (NN1954)
 - Inntak
 - Rigg område
 - Midlertidig anleggsvei
 - Ny betongpåstøp
 - Terrengheving
 - Fjellsprenkning
 - Massedeponi
 - Eks. grusvei repareres etter anleggsfase

MERKNAD


Det er ikke gjort geotekniske vurderinger av stabilitet på eksisterende eller nytt terreng ved permanent massedeponi sørvest fra dam.

Det er ikke gjort miljøvurderinger av permanent massedeponi.

Kotegrunnlag er basert på høydekoter fra FKB SOSI-data nedlastet fra ArcGISPro med avansert uttrekk. Datafangstdato: 20231117.

Terrengdata er hentet fra Høydedata: Koordinatsystem UTM32 Høydesystem: NN2000, Datafangstdato: 2023

	Tegning: TFV-TEG-101	Rev. 02
--	----------------------	---------

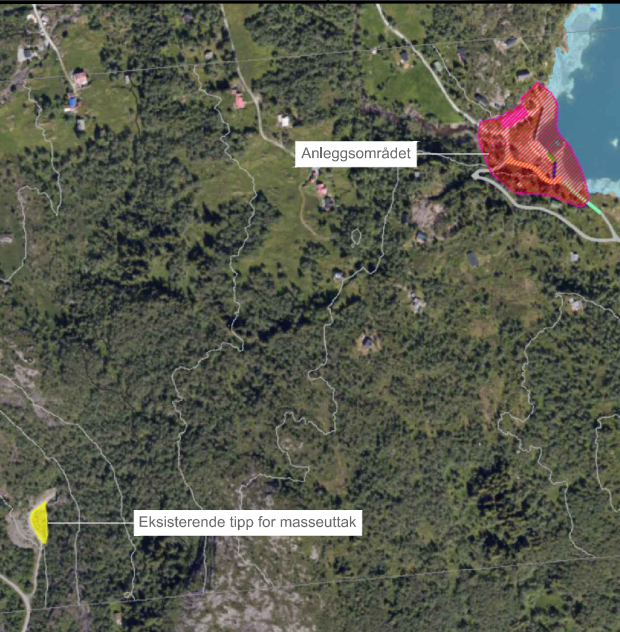

02	Oppdatering og stiftfaring av arealbruksplan for detaljlandskapsplan	03.12.2025	TONJS	K&P	BOF				
01	Oppdatering og stiftfaring av arealbruksplan for detaljlandskapsplan	11.09.2025	TONJS	BOF	BOF				
00	Skisseutkast	01.12.2023	BD	ETP	ETP				

Rev.	Beskrivelse	Dato	Tegn.	Kontr.	Godk.
------	-------------	------	-------	--------	-------

Evin Fornybar AS					Pag	TVF	Formal	A1	03.12.2025
Dam Skulstadvatnet					Dato				

Arealbruksplan					Formal/Plusside	A1 1:1000	A3 1:2000
----------------	--	--	--	--	-----------------	-----------	-----------

Multiconsult	Status	Konstr./Tegnet	Kontrollert	Godgjent	Rev.
	Oppdragsnr.	Tegningsnr.	BOF	BOF	
10205856-01		TFV-TEG-101		02	