




-  Nye EngaTransformatorstasjon
-  AIS-anlegg
-  Rives
-  Rives etter ny transformator er i drift
-  Eksisterende stasjonsbygning, rives ved ny TS
-  Gjerde
-  Mulig plassering av port
-  Utvidelse adkomst
-  Riggplasser/Mellomlagring
-  Inngrepsgrense
-  Eiendomsgrenser
-  Tursti, lagt om
-  Naturreservat

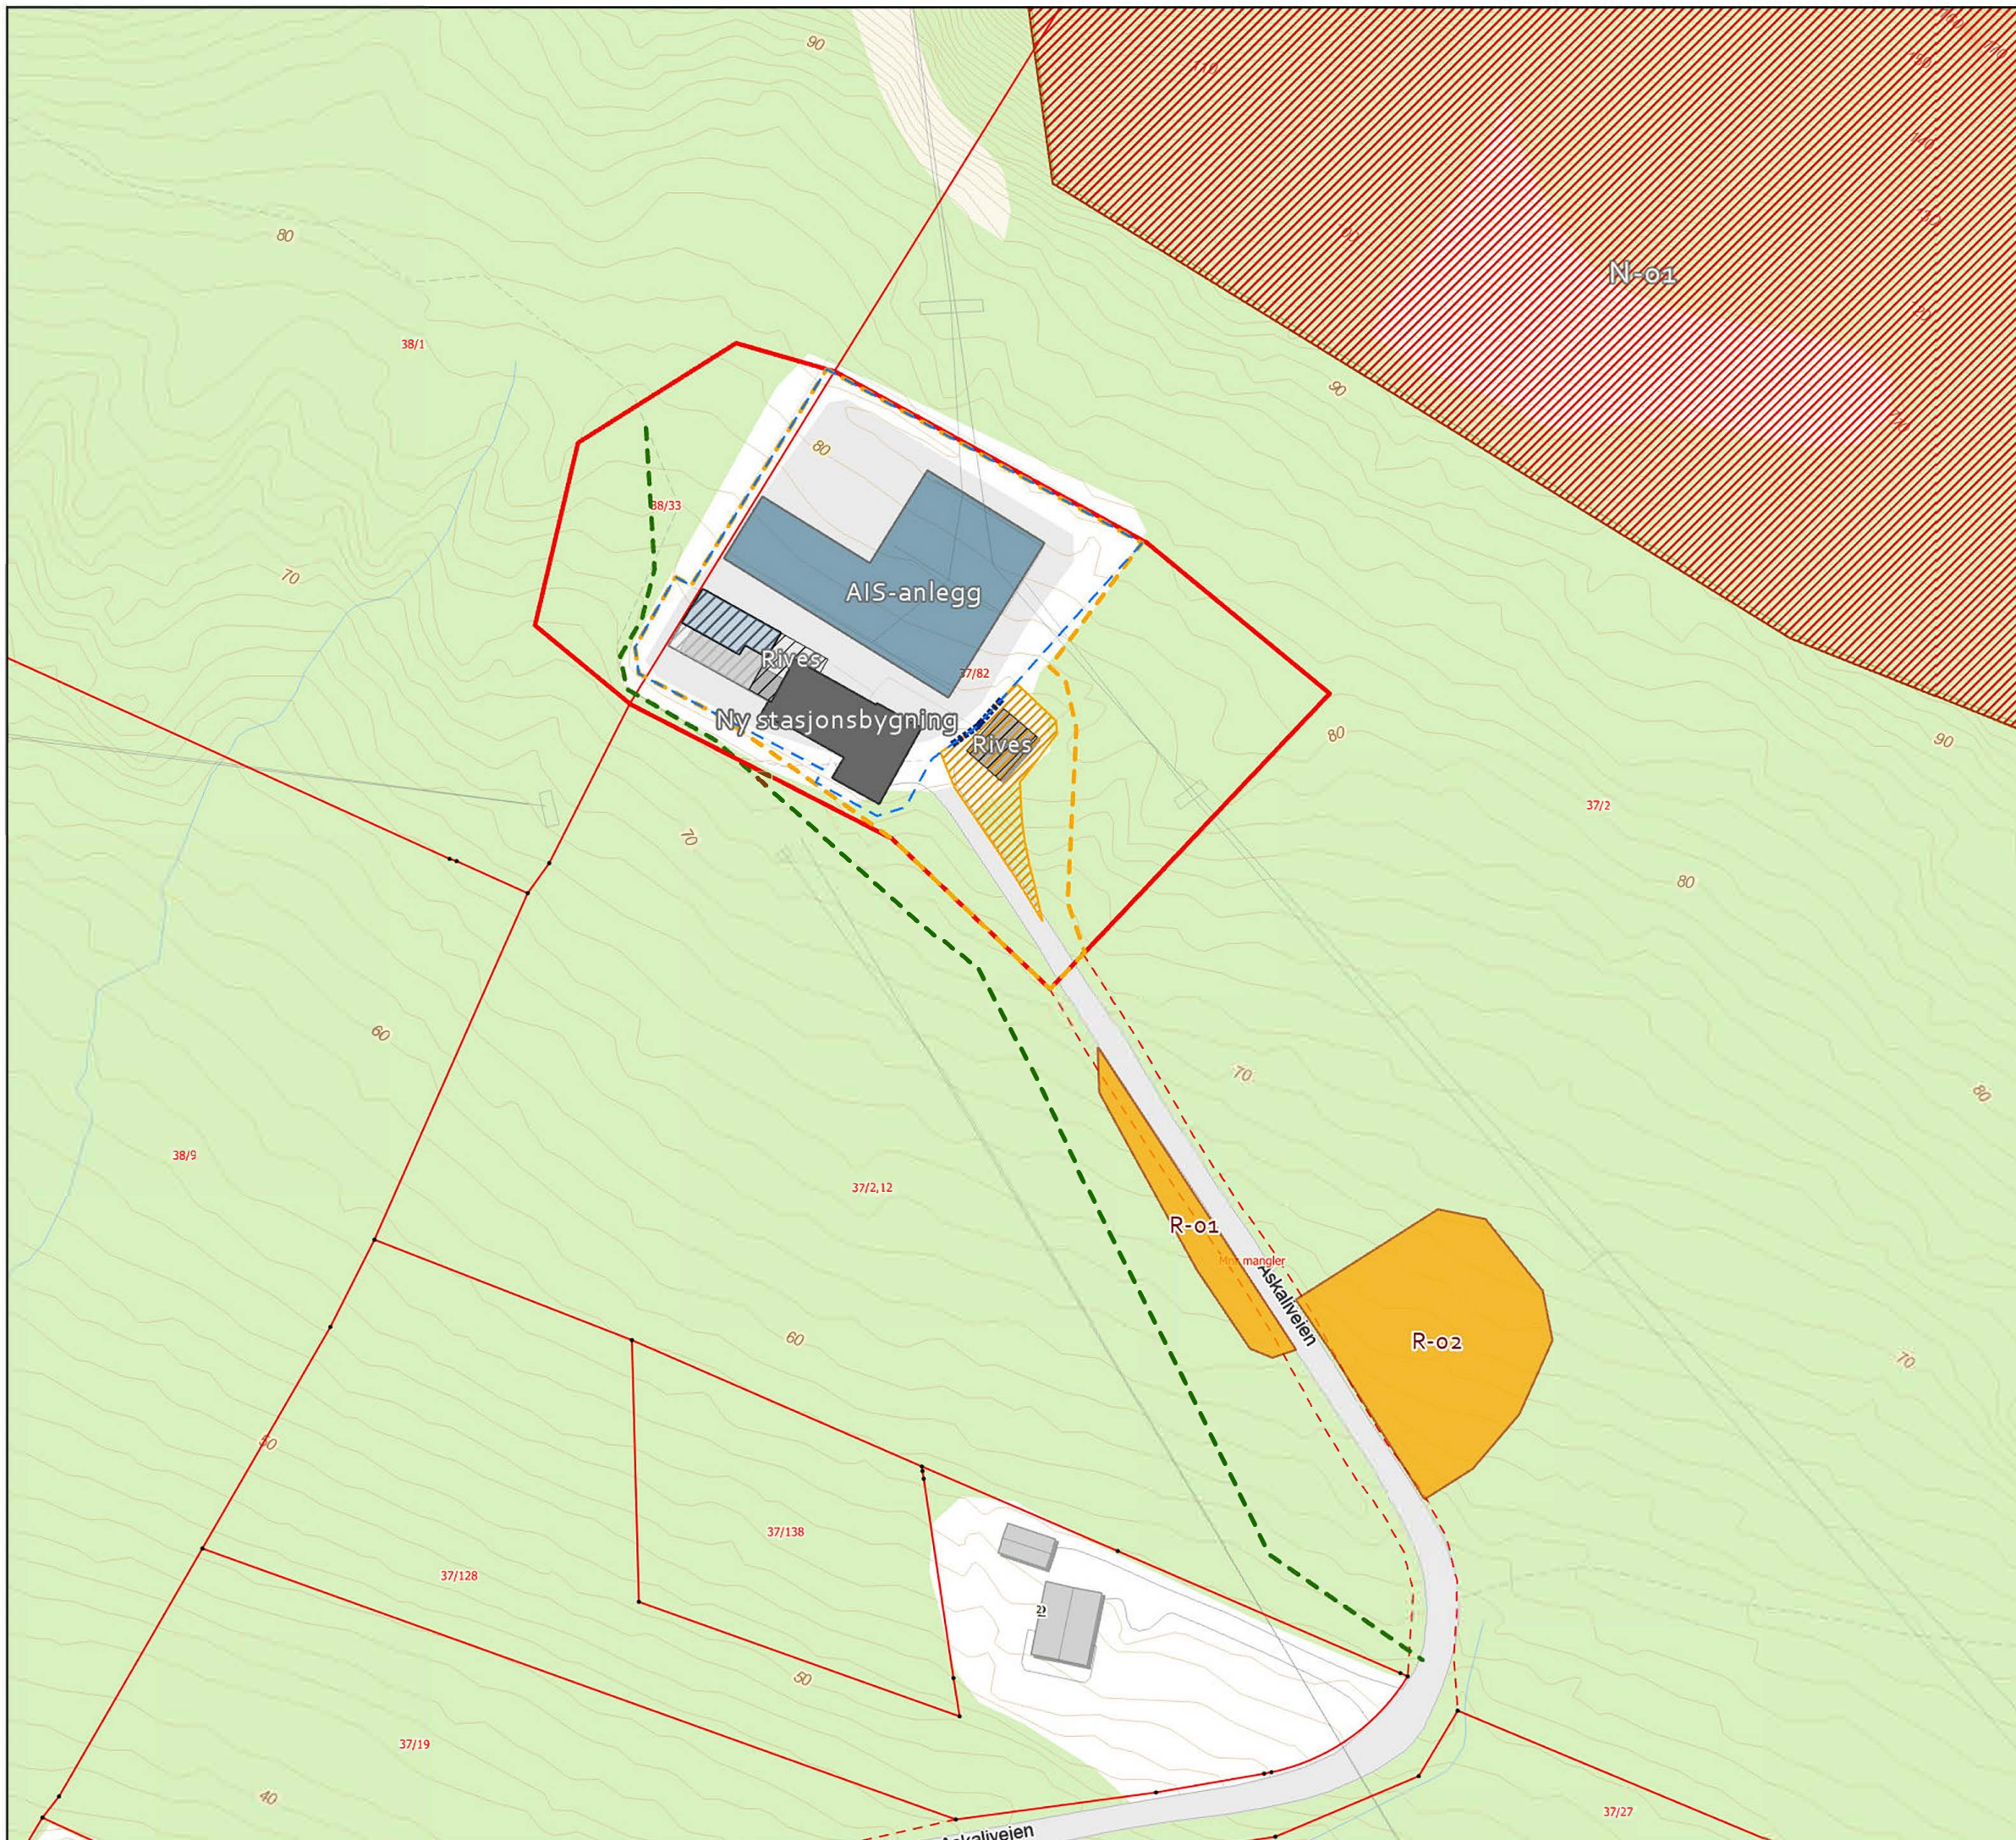

B01	01.02.2025	Til godkjenning hos kunde	AmHj		
Versjon	Dato	Beskrivelse / endring	Tegn.	Kontr.	Godk.
Tiltakshaver:			Målestokk i A3:		
Arva AS			1:1000		
AREALBRUKSKART - DETALJPLAN					
Enga transformatorstasjon					
KARTBLAD 1 AV 1					
Utarbeidet av: Norconsult 		Oppdragsnr. 52405109	Tekningsnr. 1 av 1		Rev. B01