




Vedlegg 4 - T212

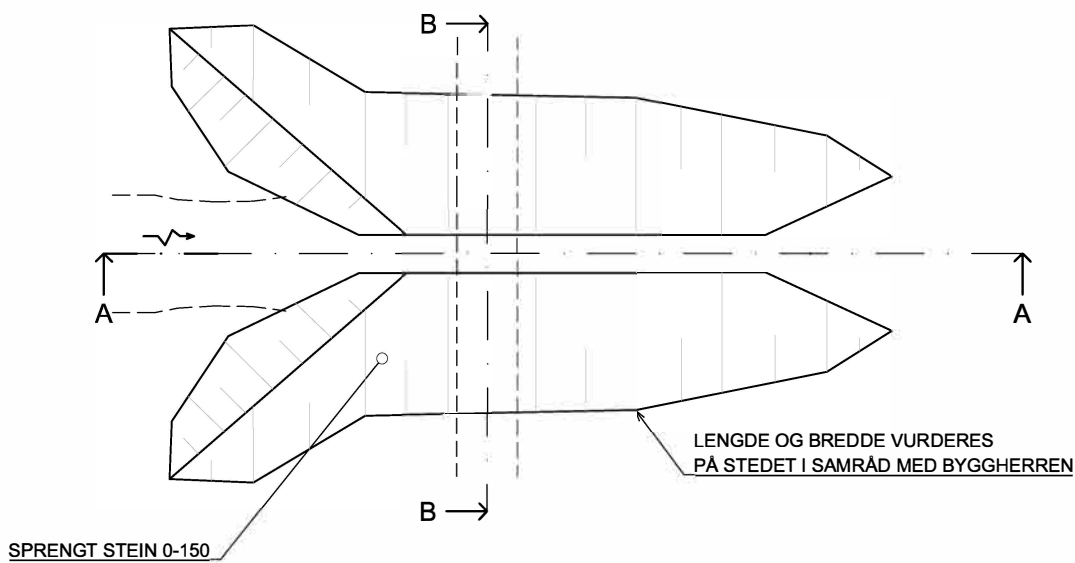

PLAN
1:50

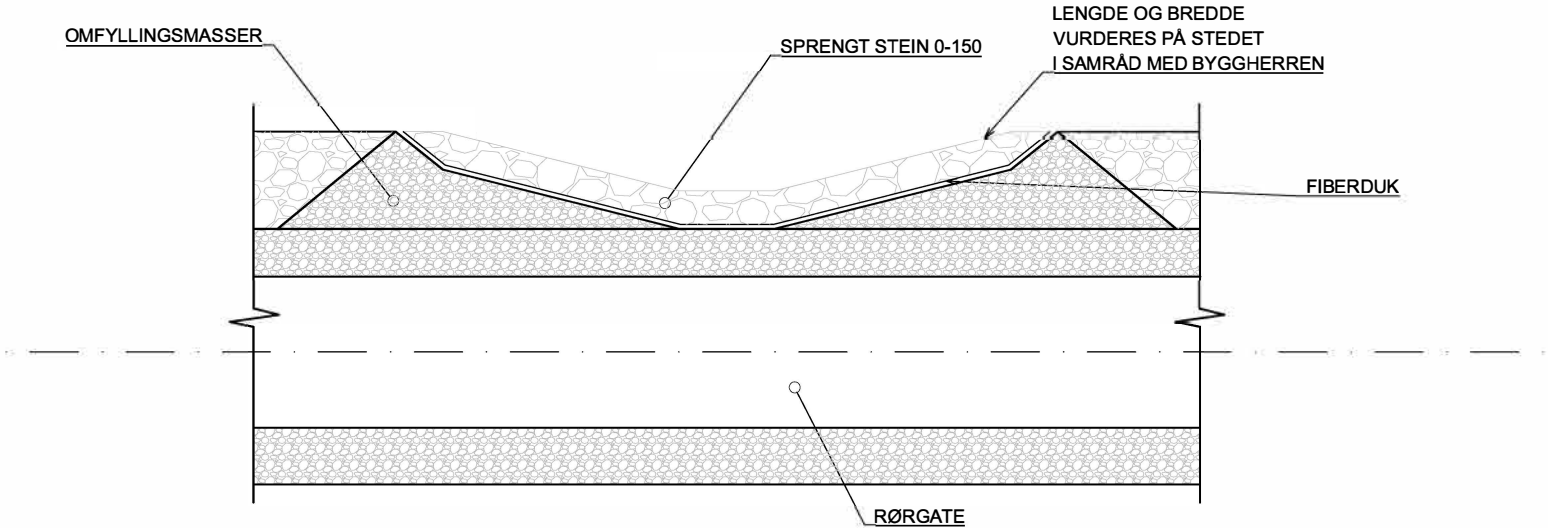

SNITT B - B
1:20

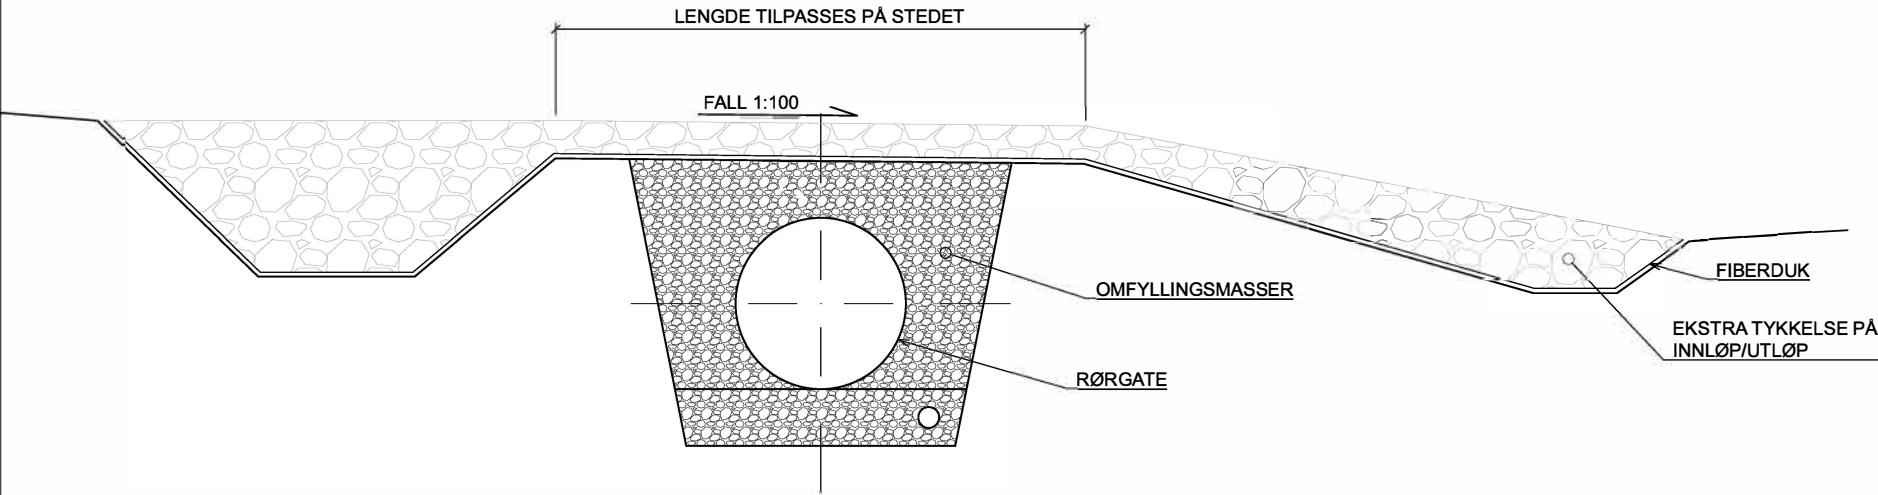

SNITT A - A
1:20



F01 08.10.2019 UTSENDT FOR BYGGING			MB	RS
Revisjon	Dato	Beskrivelse	Utarbeidet	Kontrollert
KVAMMADALSELVI KRAFTVERK				
RØRGATE				
BEKKEKRYSSING, TYPISK UTFØRELSE				
PLAN OG SNITT				
ARRANGEMENT				
Project number			Document number	Revision
1251-001			T-212	F01