




Bemerkninger

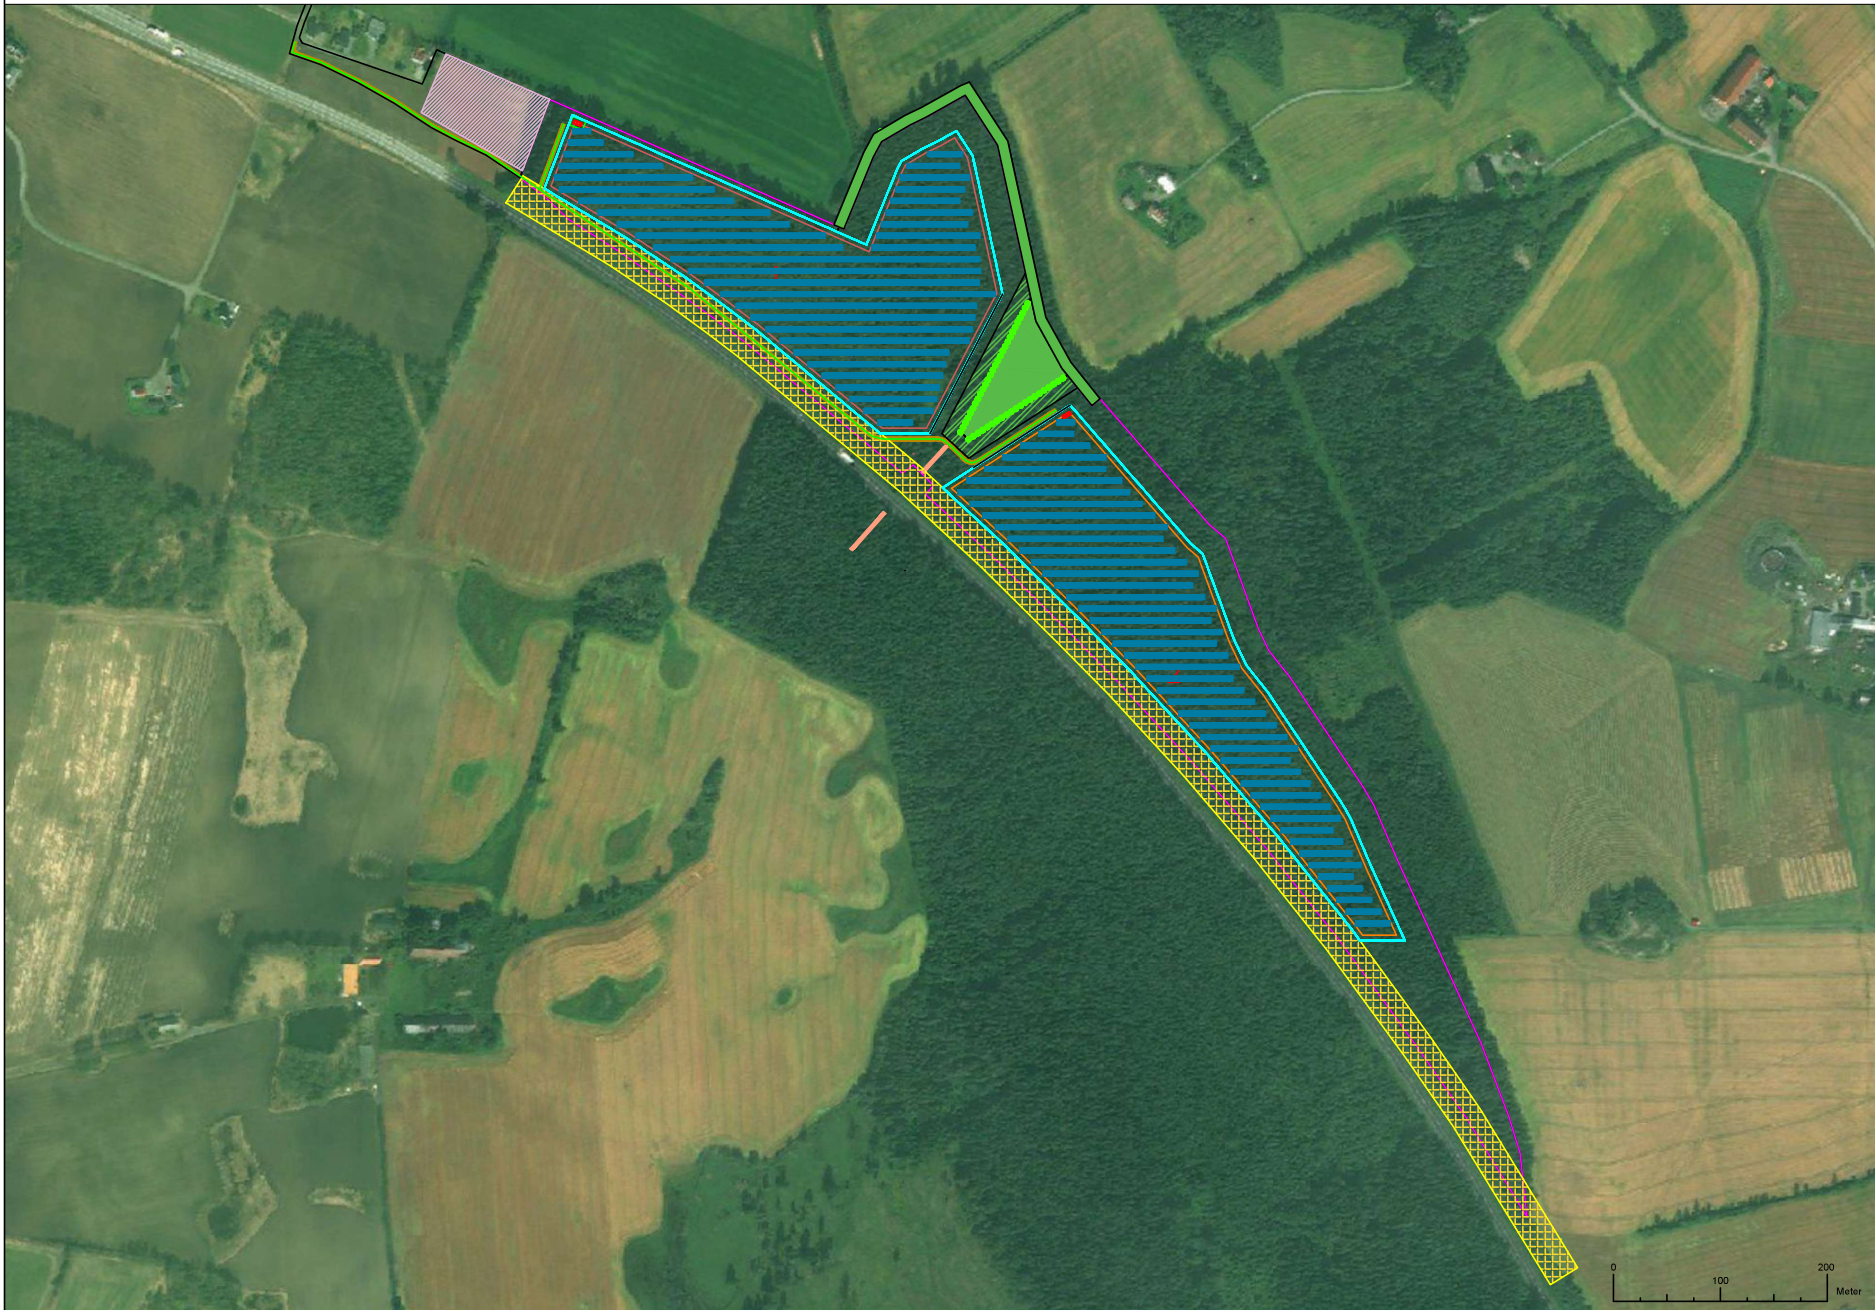

Total effekt [kW]	8112
Modul effekt [W]	650
Modul antall	12480
Veilengde [m]	950
Kabeldike [m]	0
Gjerde lengde	2620

Gjerde

Aktivt omr.

Tiltaksomr.

Ny veg

Eks. veg

Riggomr.

Skog

Trafo

Vegsone



4	3 + red. gjerde + veg + TF.	070923
3	To områder m. vifte f. vlt.	211222
2	Prelim. to områder	291122
1	Prelim. ett område	021122
#	Utgave	Data

Firmanavn og adresse



SOLGRID

Brogata 7
2000 Lillestrøm

Prosjektnavn og adresse

3413-23/1 - Stange
60.7665, 11.1814

Prosjekt	STANGE	Ark #
Dato	07/09/2023	1
Skala	1:5000	