


PLAN

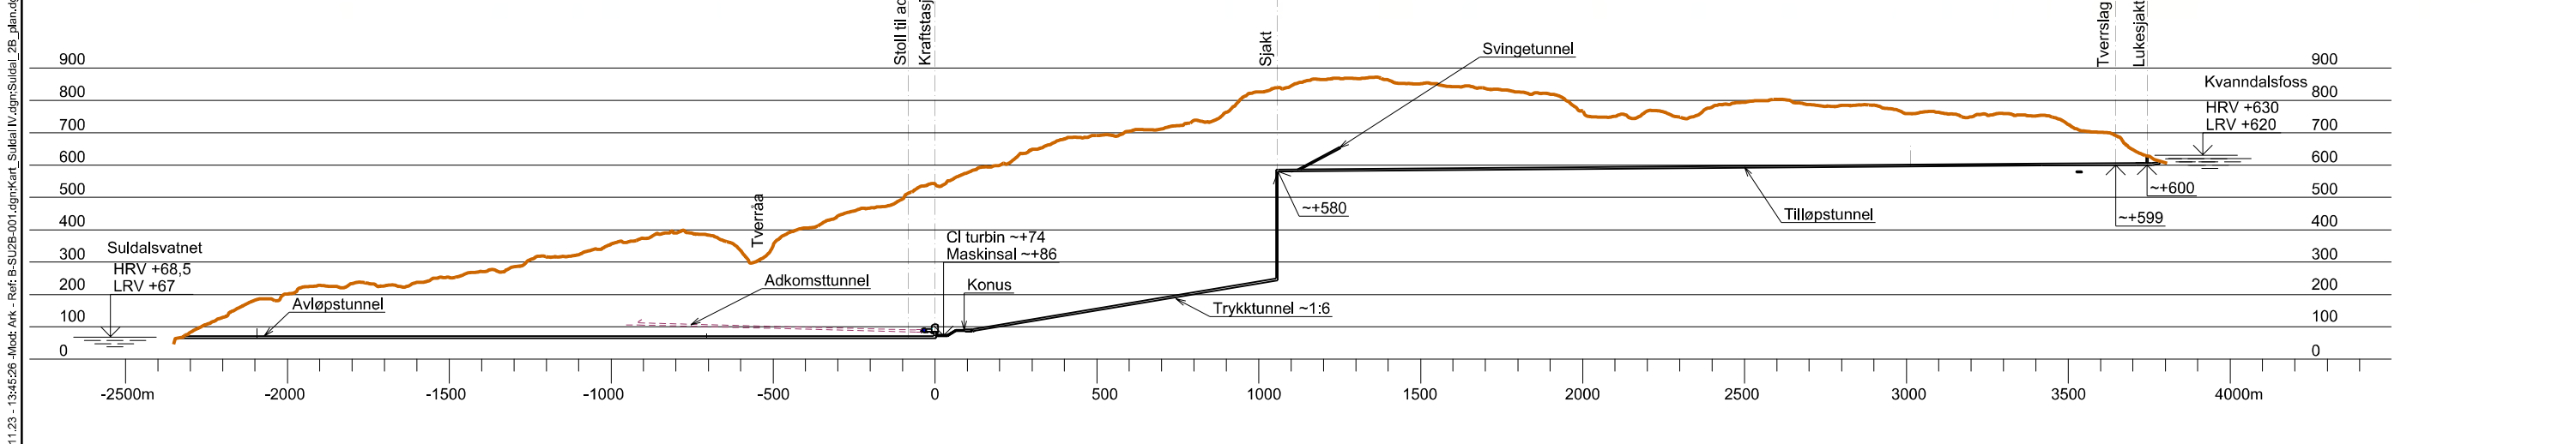

LENGDESNITT VANNVEI

E01	2023-12-01	For godkjenning hos myndigheter	TBe	KnHel	FrTho
Revisjon	Dato	Beskrivelse	Utarbeidet	Fagkontroll	Godkjent
<p>Dette dokumentet er utarbeidet av Norconsult AS som del av det oppdraget som fremgår nedenfor. Opphavsretten tilhører Norconsult AS. Dokumentet må bare benyttes til det formål som oppdragsavtalen beskriver, og må ikke kopieres eller gjøres tilgjengelig på annen måte eller i større utstrekning enn formålet stiller.</p>					
<p>Lyse Kraft DA</p>					<p>Miksetokx (gjelder A1)</p> <p>SOM VIST</p>
<p>SULDAL 2B KRAFTVERK PLAN OG LENGDESNITT ARRANGEMENT</p>					
<p>Norconsult</p>		<p>Oppdragsnummer 52308475</p>	<p>Tegningsnummer B-SU2B-001</p>	<p>Revisjon E01</p>	

