




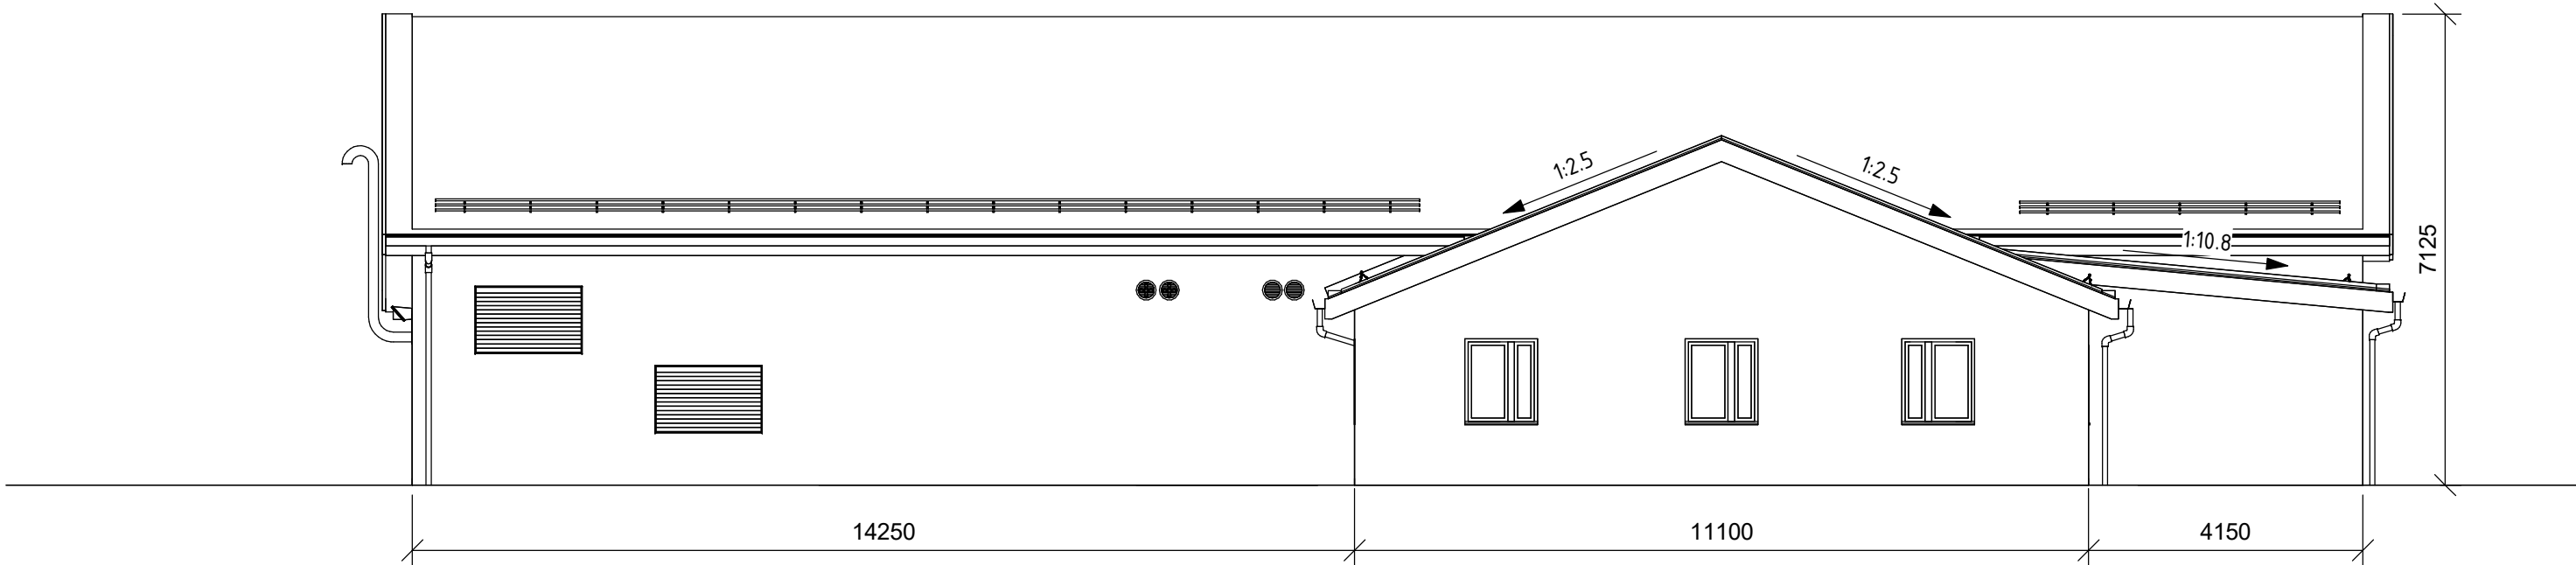


Fasade Sør 1 : 100

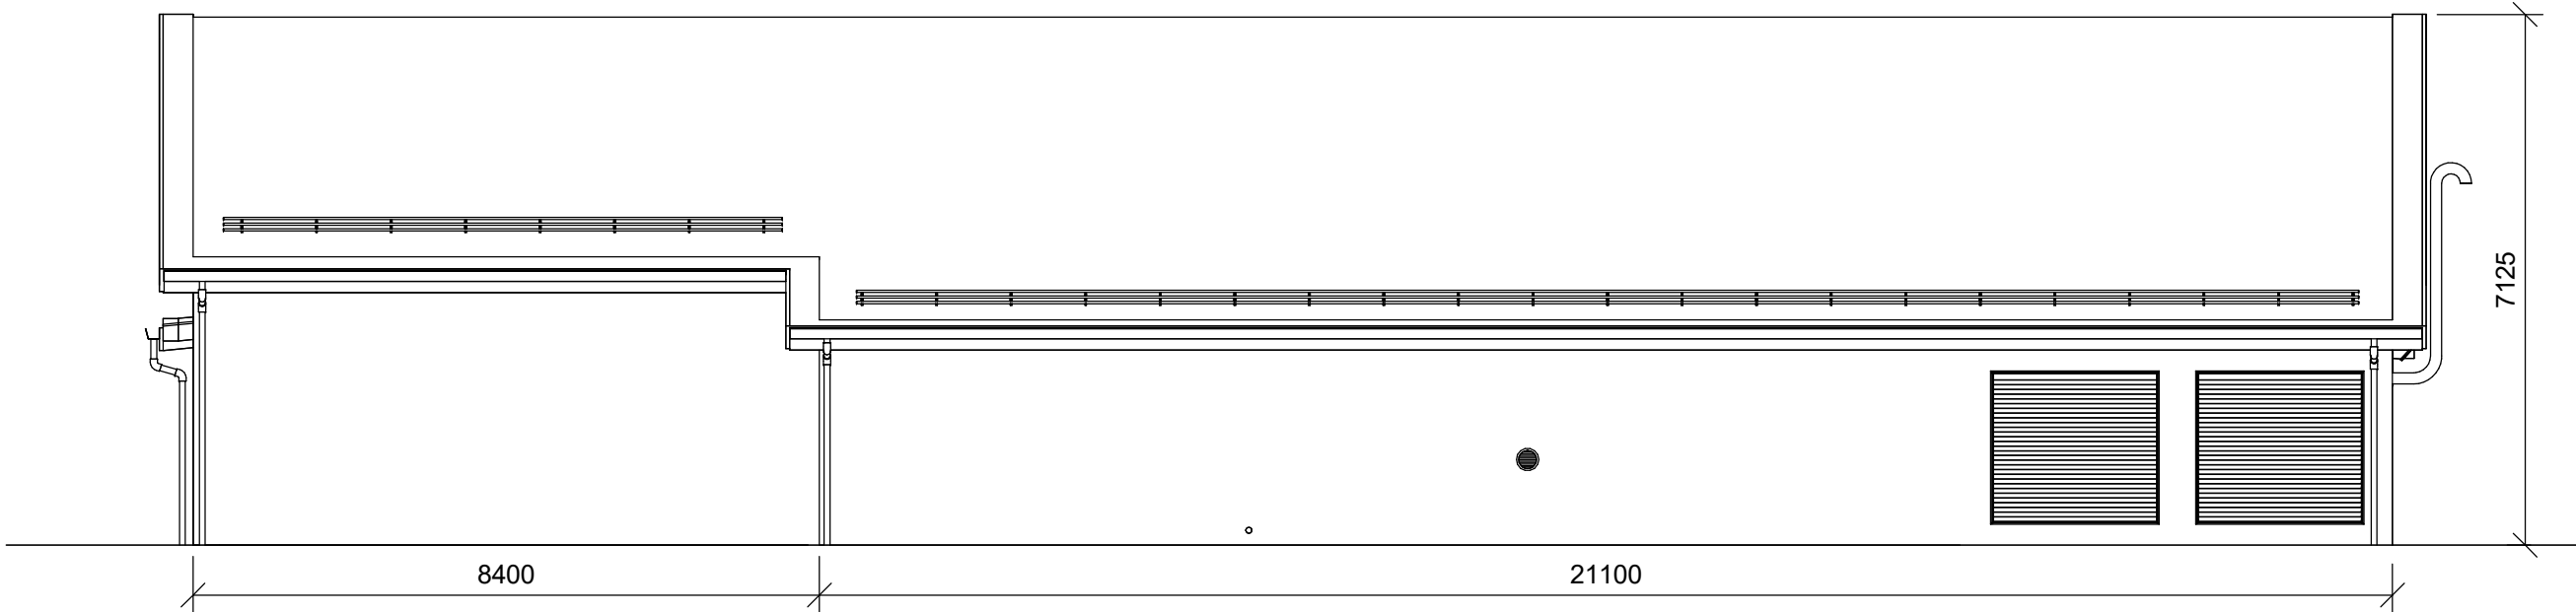


Fasade Nord 1 : 100

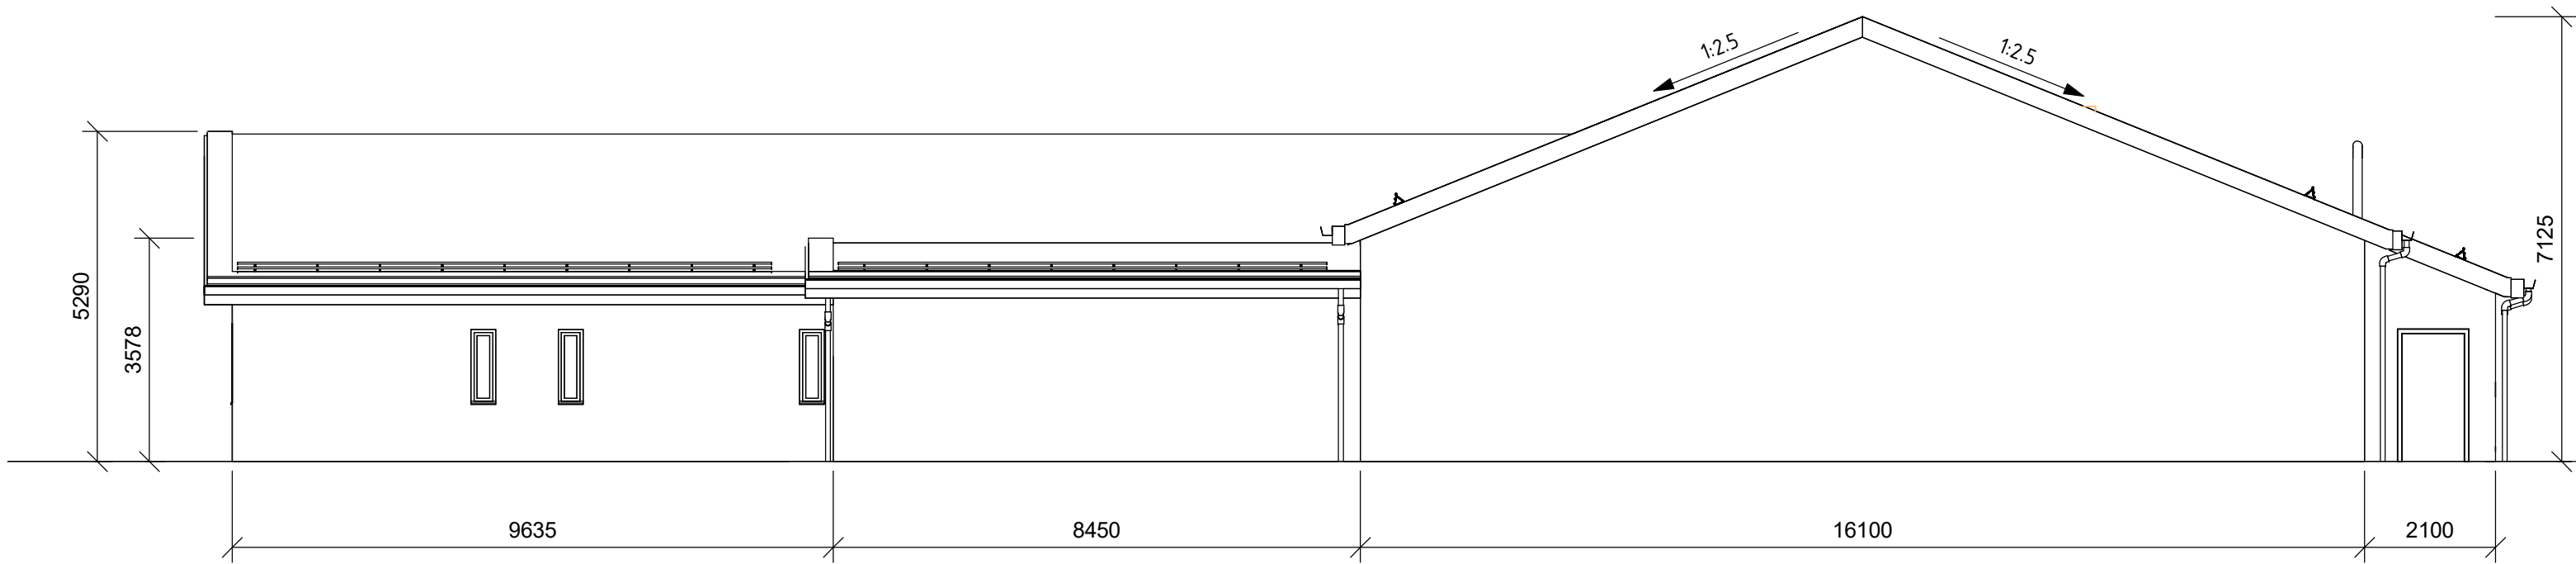


Fasade Øst 1 : 100

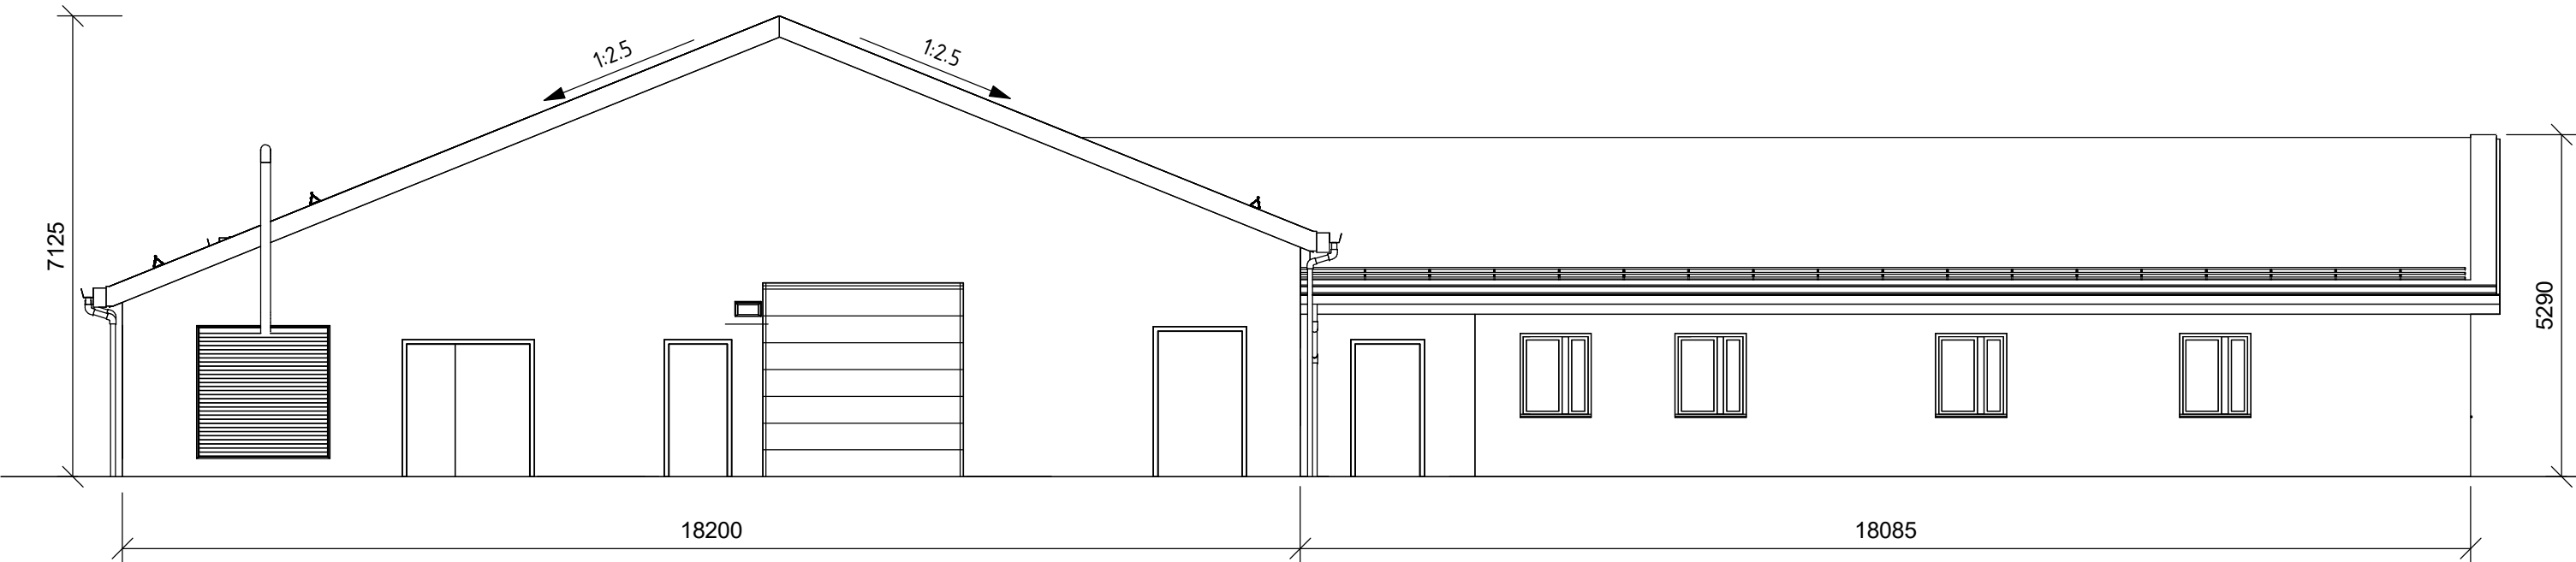


Fasade Vest 1 : 100

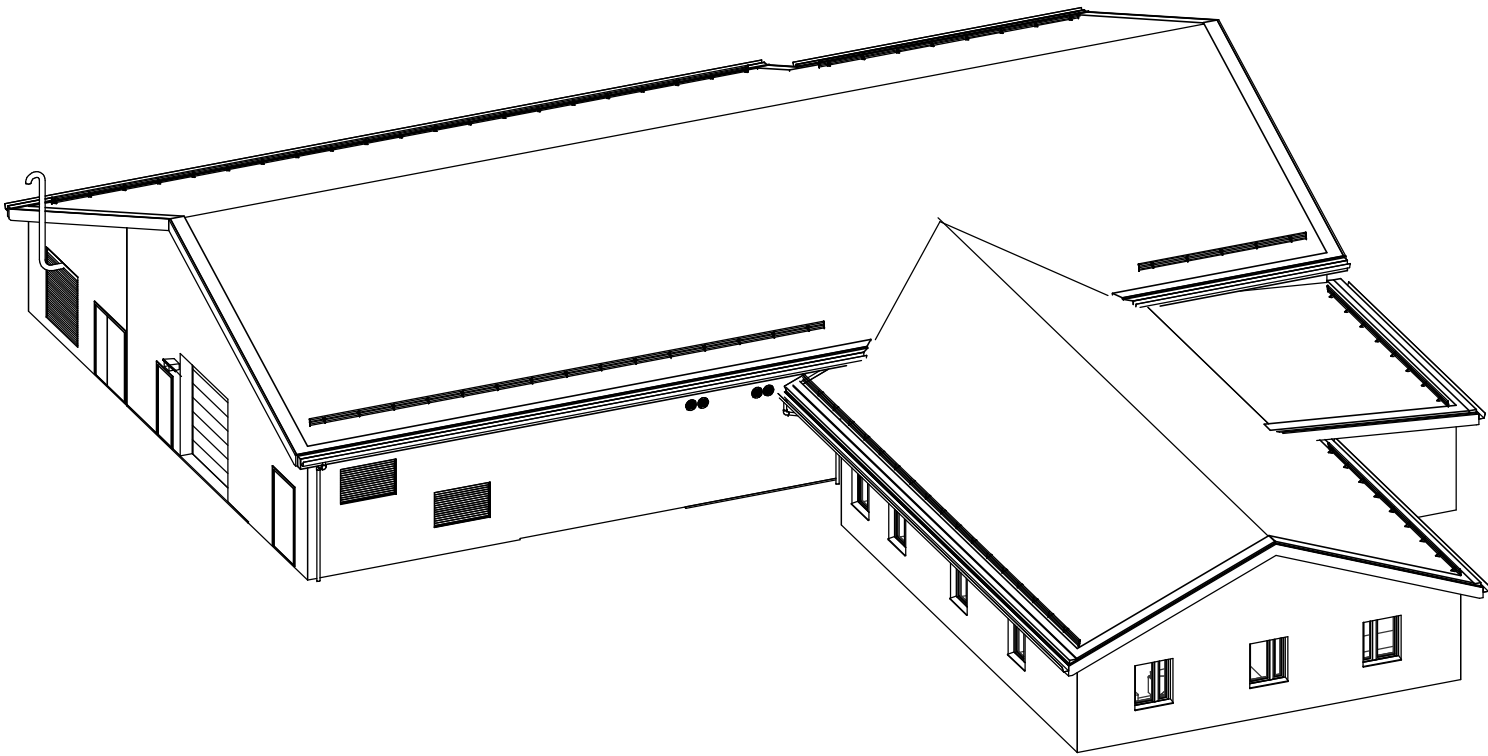

3D Kontrollhus Sør Vest

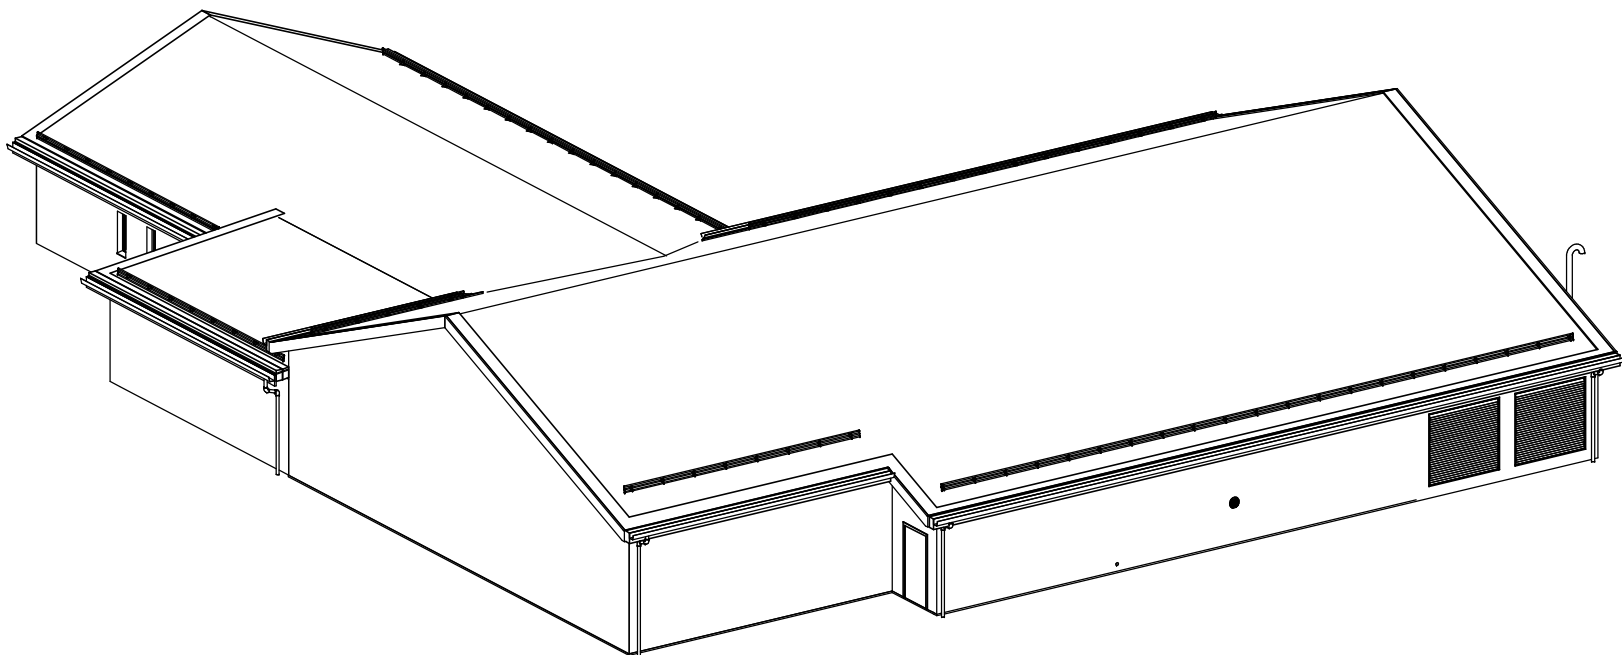

3D Kontrollhus Nord Øst

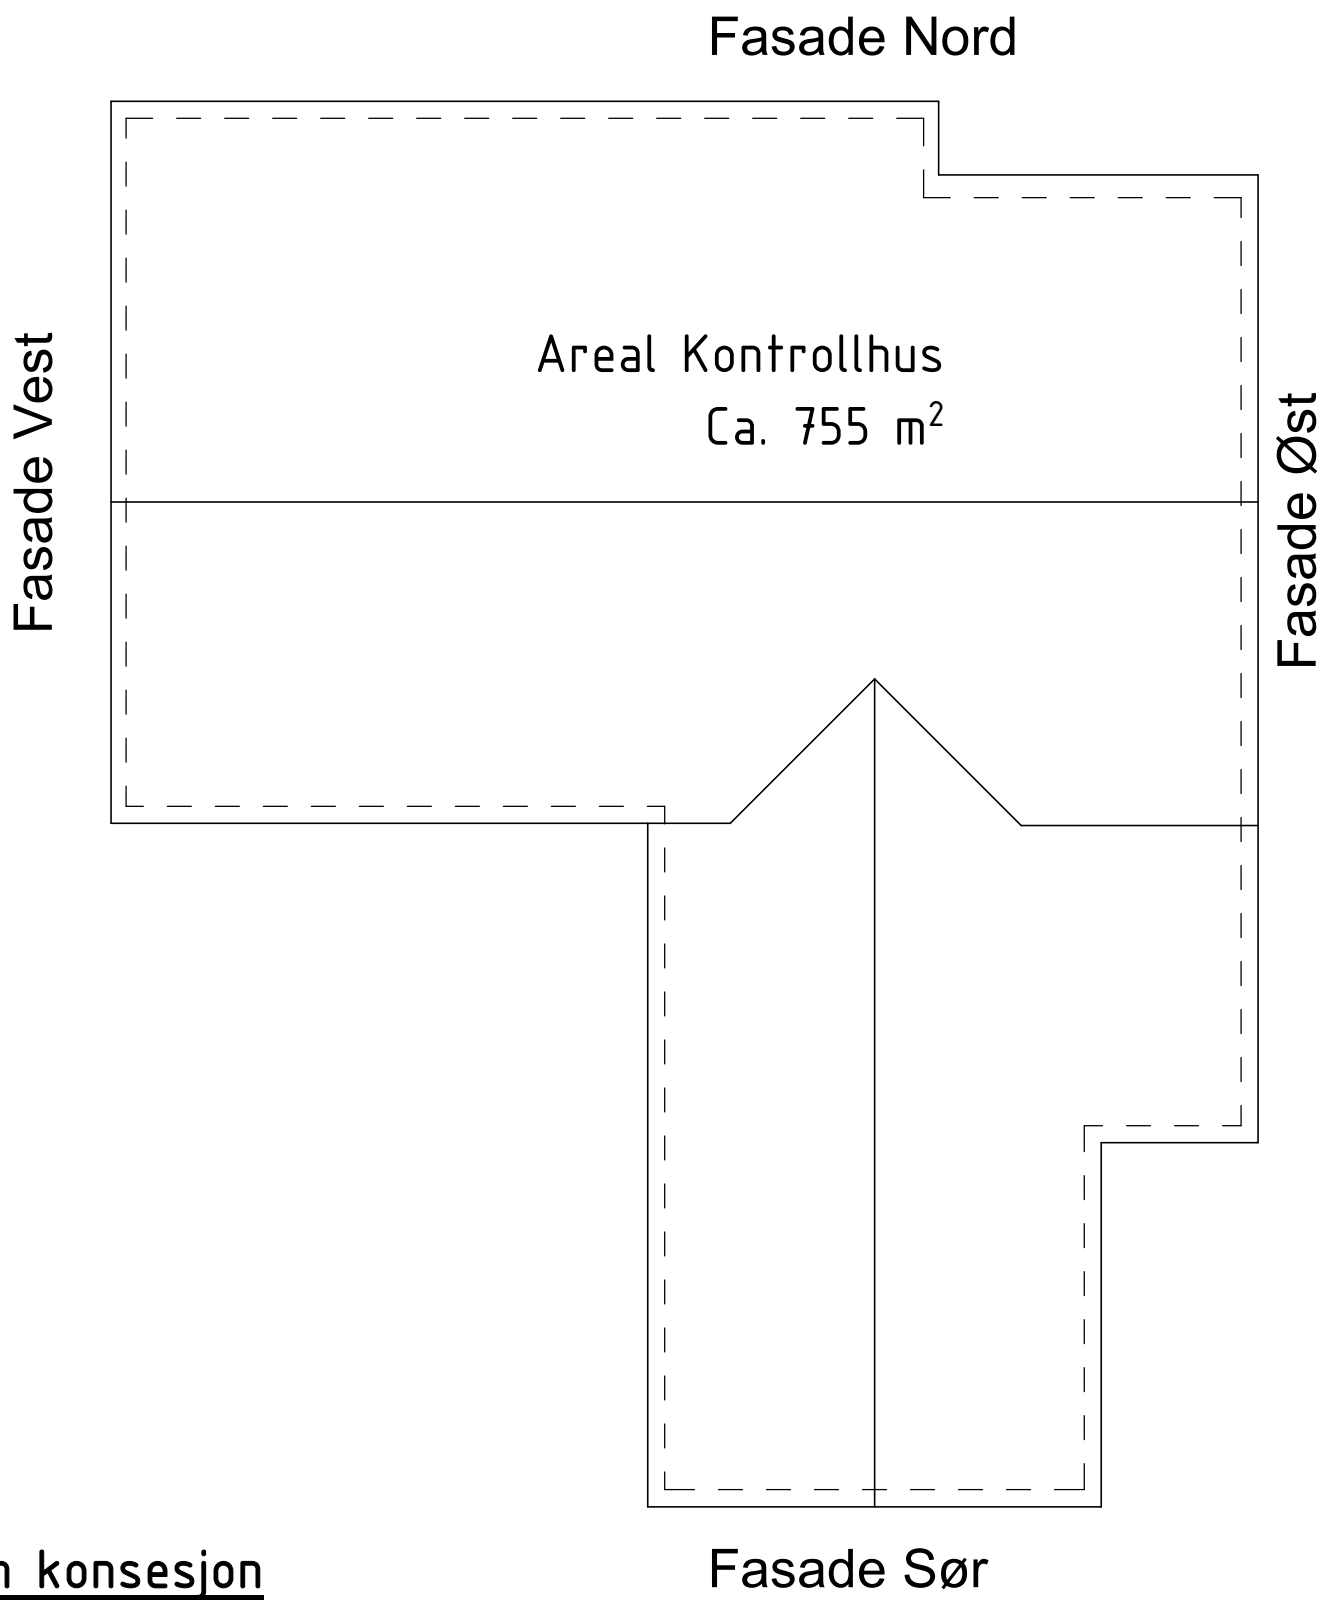

Plan konsesjon
1 : 200

02A	Konsesjonsunderlag	NOHEBD	NOMASI	NOSKKA	12.06.2025
01A	Konsesjonsunderlag	NOHEBD	NOMASI	NOSKKA	12.05.2025
Rev.	Utgivelsesgrunn/Revisjonsbeskrivelse	Utarbeidet	Kontrollert	Godkjent	Dato
Prosjekt / Kontraktsnr: 11019 / CTR006967					
Tittel					Håstøkk
KLÆ - Klæbu Transformatorstasjon					Som vist
Stasjonsbygg - Plan og Fasader					Koordinatsystem EUREF89 NTM10
					Høydesystem NN2000
Byggherre		Leverandør			Fagansvarlig
Statnett		SWECO			NOMASI
					Utførende
					NOHEBD
Gradering		Leverandørens dokumentnummer			Format
K0 - Åpen					A1
Erstatter dokument		Dokumentnummer			Blad
		11019-KLÆ-1024.14.70-4.0006			1/1