


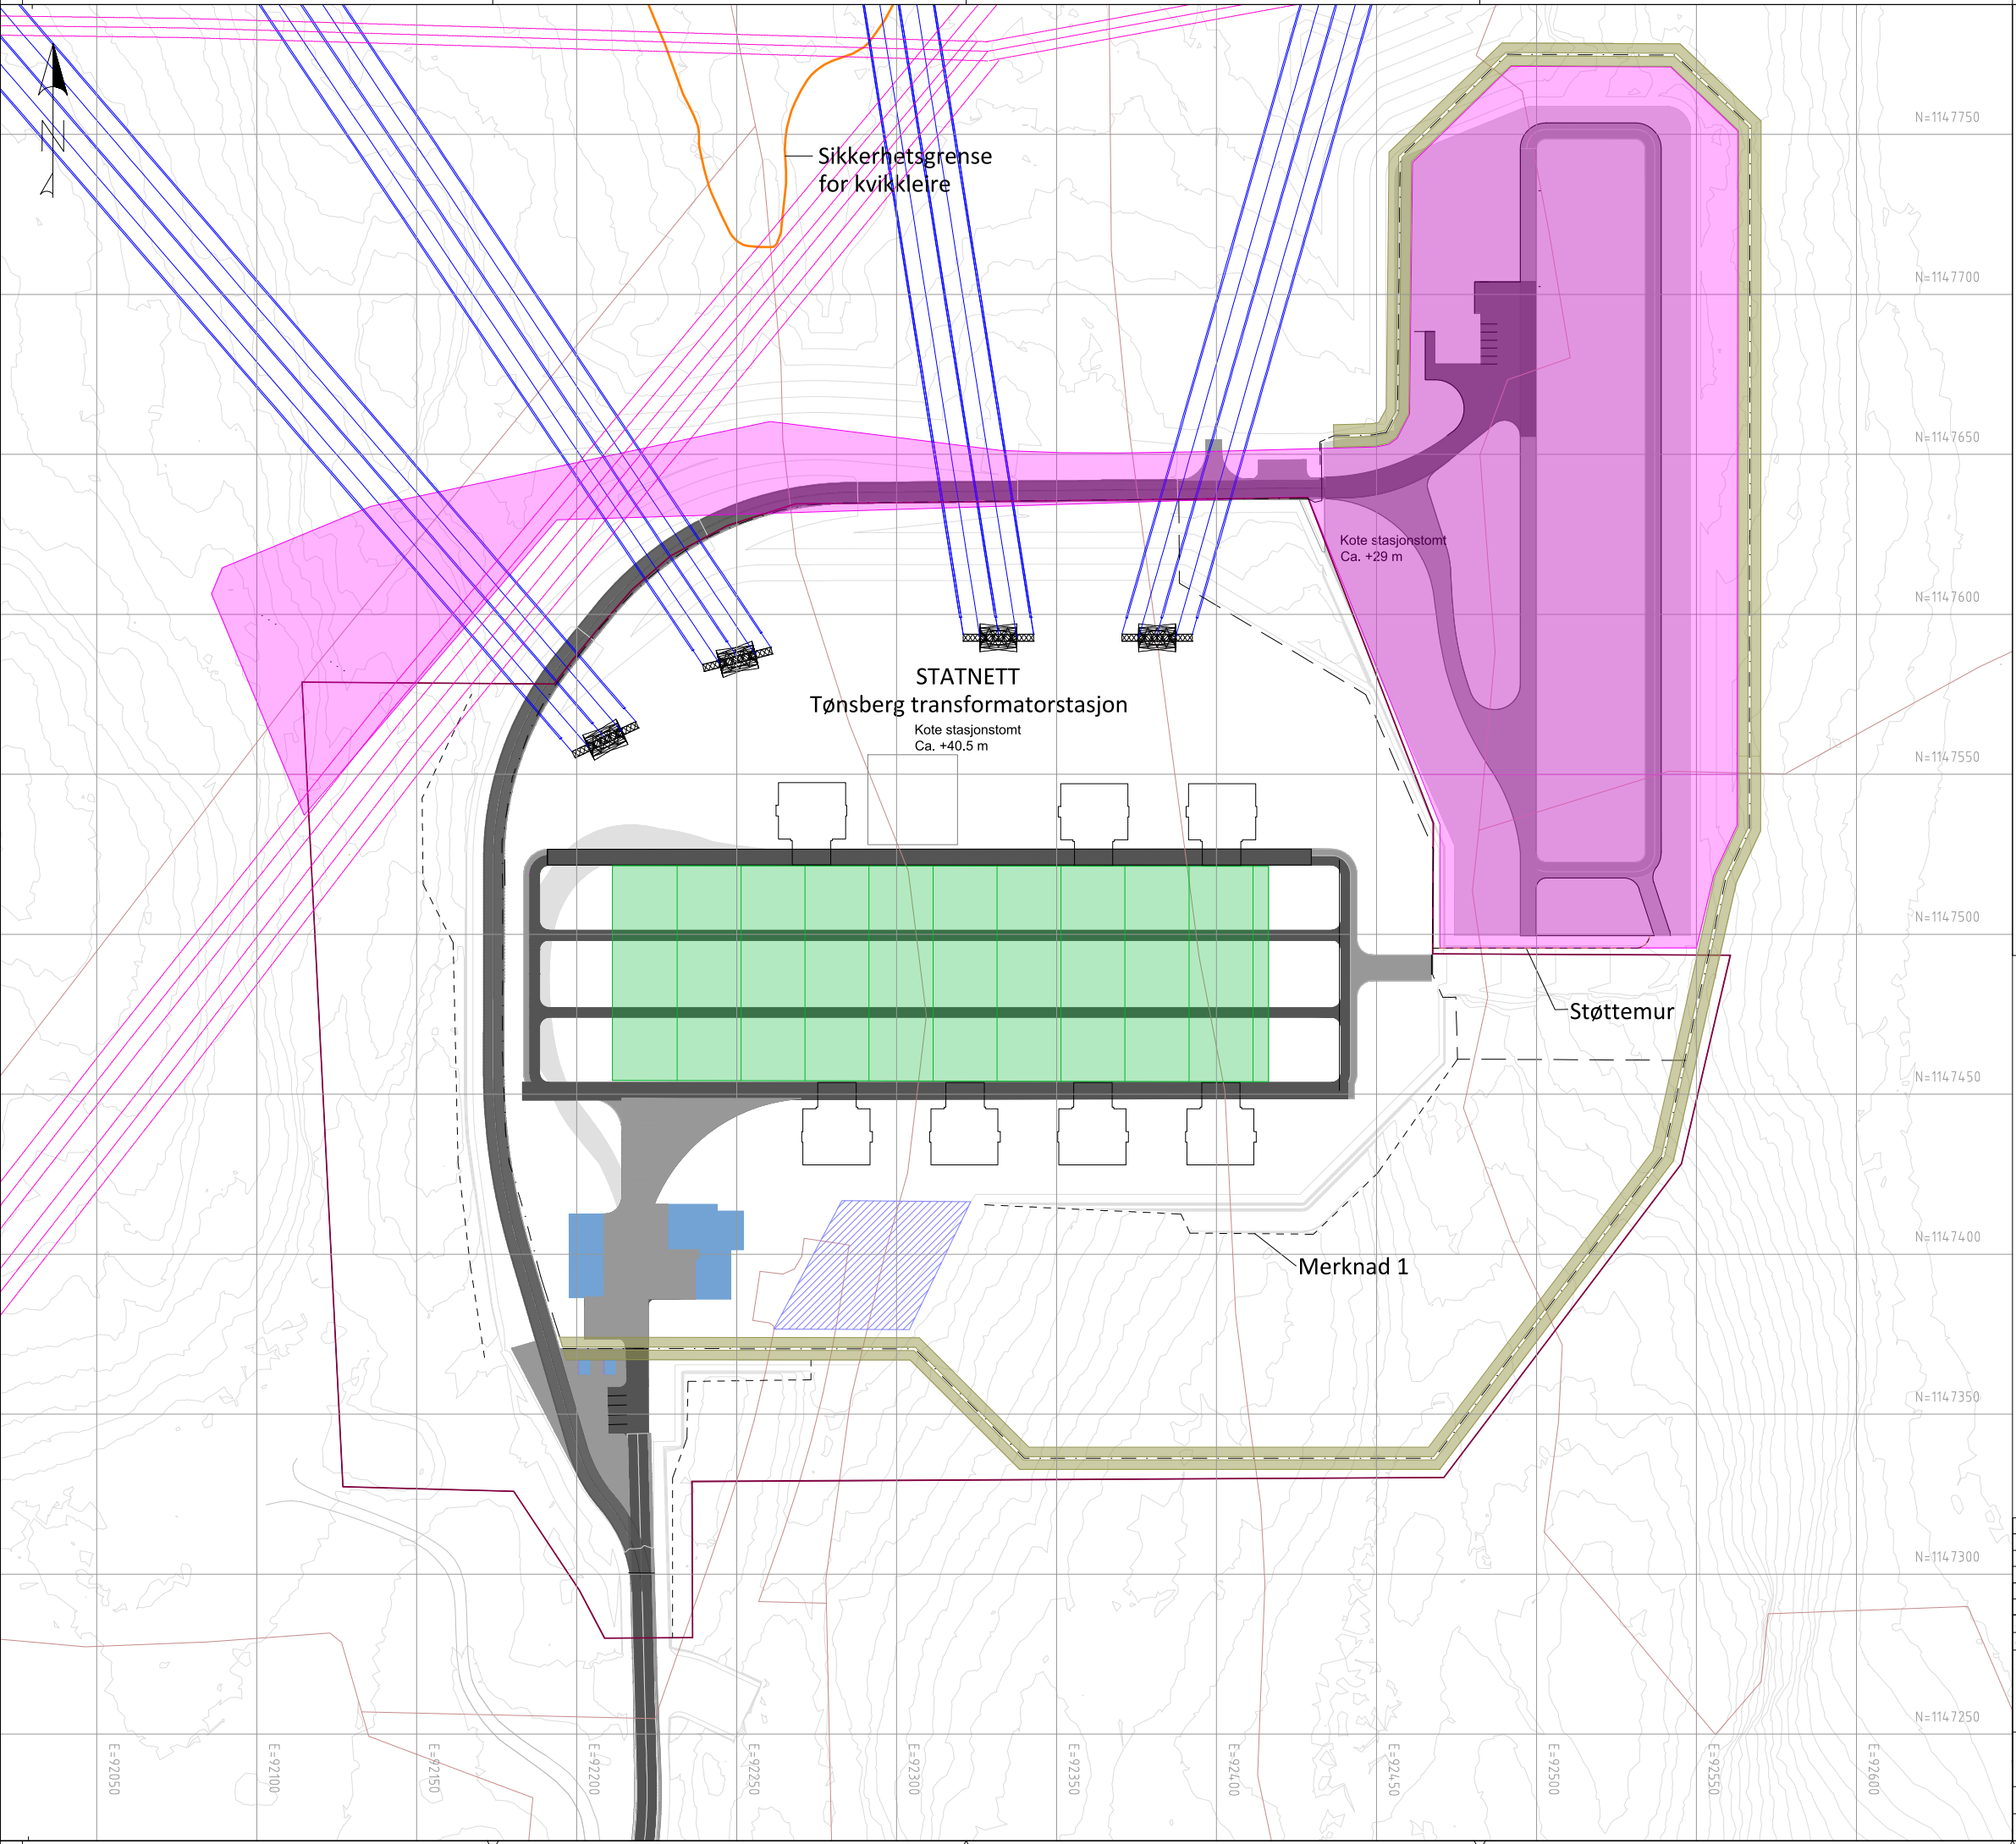

TEGNFORKLARING


- Ny vei, Asfalt
- Kjørbar grus 0/16
- Kjørbar grus 0/32
- Inspeksjonstrasé
- Nye bygg
- Apparatanlegg
- Områdesikring
- Indre gjerde
- Fallsikring
- Omtrentlig kvikkleireområde
- Ny ledning
- Eksisterende ledning
- Eksisterende eiendomsgrenser
- Forslag til ny eiendomsgrense
- Fordrøyning
- Areal for Lede AS

Merknad 1

Bergskjæringer utformes av hensyn til sikring og funksjon, og detaljeres videre i prosjekteringen.

Klassifisering skred i henhold til TEK17: S3
Klassifisering flom i henhold til TEK17:
Transformatorstasjonen er plassert utenfor flomutsatt område
Anlegget er klassifisert til klasse 3 i henhold til Kbf §5-2
Ekvidistanse 5m

MALESTOKK 1:2000, METER

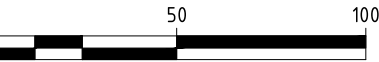

Underlagt taushetsplikt etter energiloven § 9-3, jf. kbf § 6-2. Unntatt fra innsyn etter off.lova § 13.

05A	Utgitt for konsesjonssøknad	nolosi	no1e6a	nothka	12.09.2025
04A	Utgitt for konsesjonssøknad	noaath	nolato	nonije	11.06.2024
03A	Utgitt for konsesjonssøknad	noaath	nofime	nojossn	17.10.2023
02A	Utgitt for konsesjonssøknad	noaath	nofime	nojossn	02.10.2023
01A	Utgitt for konsesjonssøknad	noaath	nofime	nojossn	15.08.2023
Rev.	Utgivelsesgrunn/Revisjonsbeskrivelse	Utarbeidet	Kontrollert	Godkjent	Utskrift dato: 2024
Prosjektnummer Statnett 30064 / Sweco 10234799		Kontraktnummer KON-005964-60 (Statnett)			
Prosjektnavn Statnett Tønsberg transformatorstasjon		TØN - Tønsberg transformatorstasjon			Målestokk 1:2000
Situasjonsplan til konsesjonssøknad					Koordinatsystem EUREF89 NTM10
					Høydesystem NN2000
Byggherre Statnett		Leverandør SWECO		Fagansvarlig no1e6a	
Gradering K0 - Åpen		Leverandørens dokumentnummer -		Uttørende nolosi	
Erstatter dokument NA		Dokumentnummer 30064-TØN-10234977-19007		Format A3	
				Blad 1/1	