


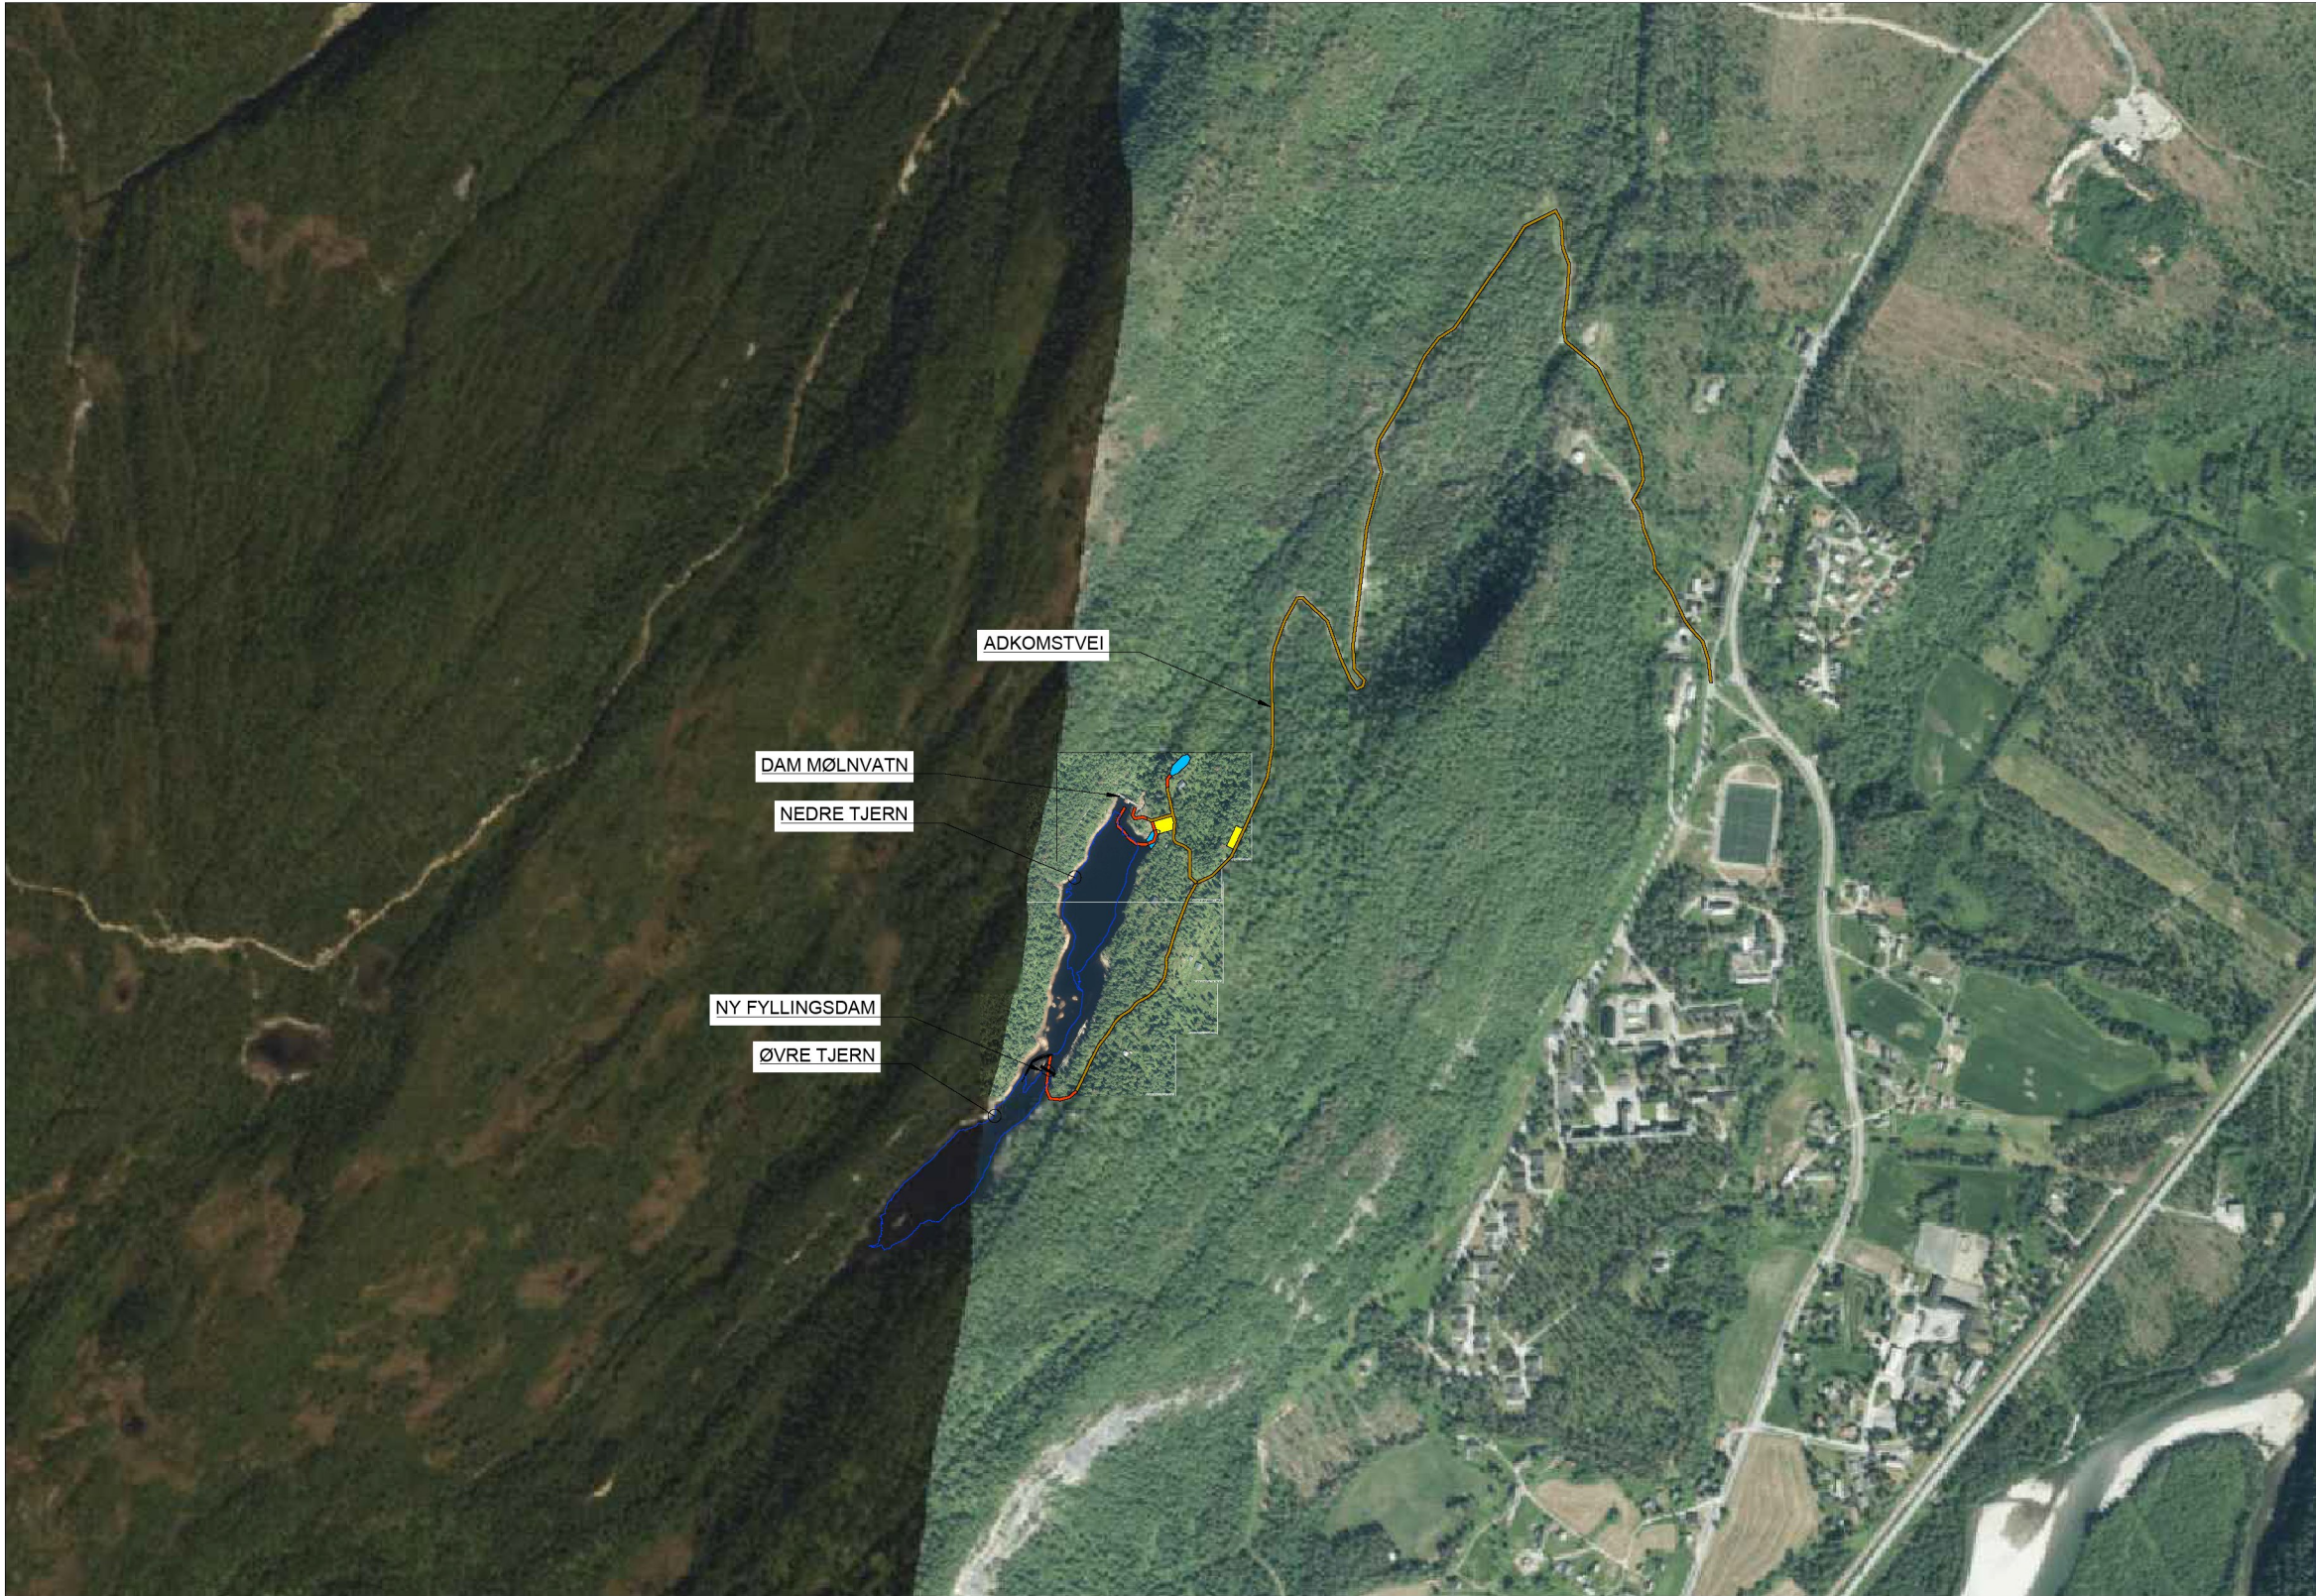

PLAN
1:5000

PERMANENT UTBEDRET VEI

MIDLERTIDIG ANLEGGSSVEI

NY VANNLINJE

RIGG-/SORTERINGSOMRÅDE

MULIG LOKALT DEPONI

Status	Rev.	Endring	Utført	Kontr.	Ansv.	Dato
SALTDAL KOMMUNE			SSS	EB	SSS	11.05.2022
DAM MØLNVATN			Målestokk	1:5000		Format
SENKING AV DAM			Oppdragsleder:		Sigurd Sætherø Steen	
OVERSIKT			Oppdragsnr.		10222509	
SWECO			Disiplin:	Løpenummer:	Status:	Rev.
SWECO Norge AS FORNEBUVEIEN 11, 1327 LYNGER TILF.: 67 49 80 10 FAX.: 67 12 88 40			B	20	A	00