


Mehuken 3-kart over turbiner og arealbruk

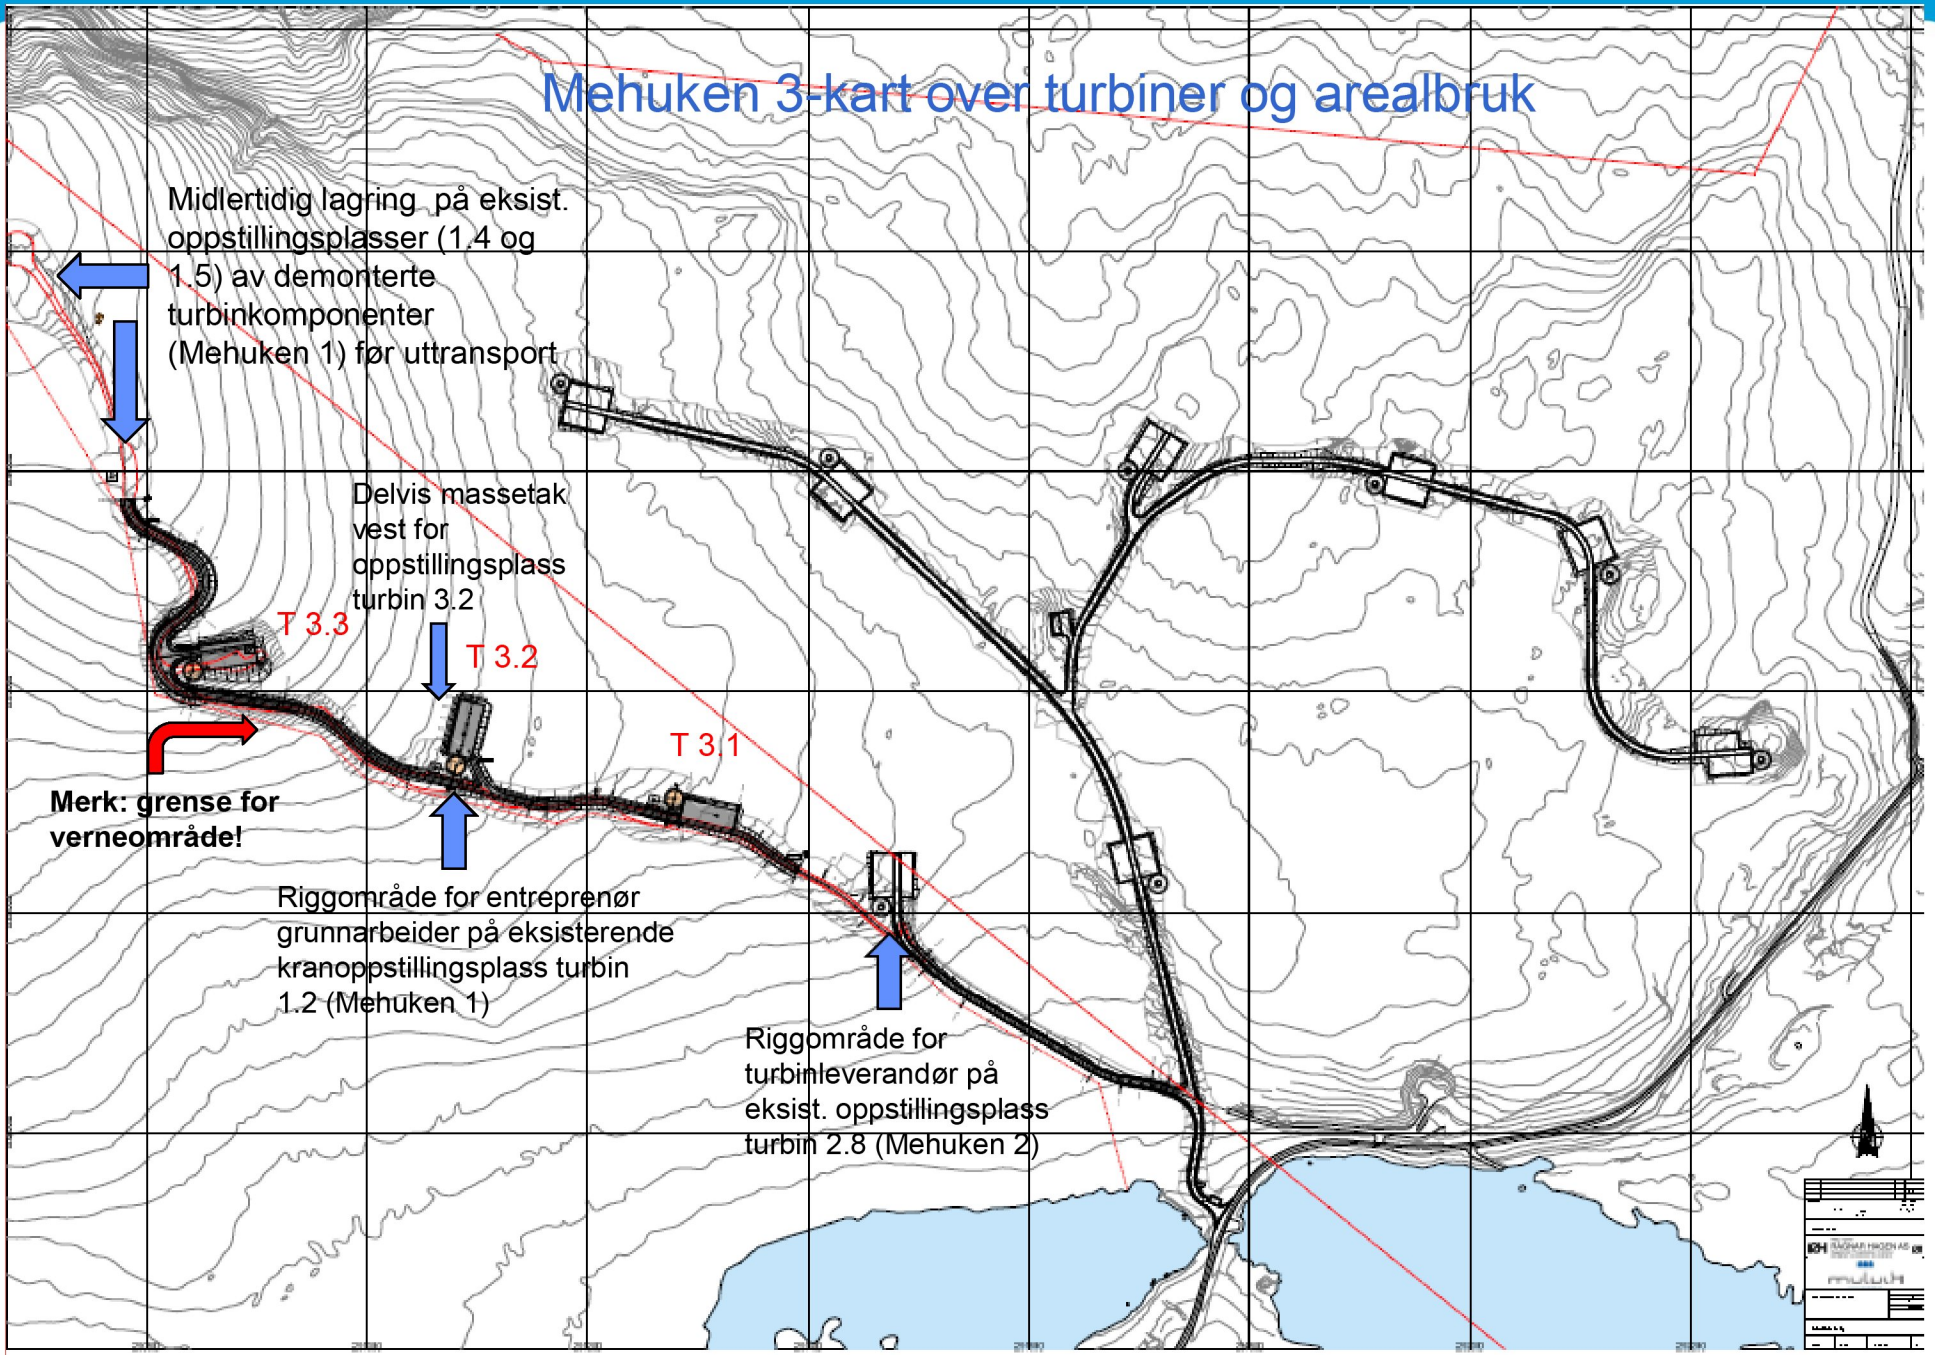

Midlertidig lagring på eksist. oppstillingsplasser (1.4 og 1.5) av demonterte turbinkomponenter (Mehuken 1) før uttransport

Delvis massetak vest for oppstillingsplass turbin 3.2

Merk: grense for verneområde!

Riggområde for entreprenør grunnarbeider på eksisterende kranoppstillingsplass turbin 1.2 (Mehuken 1)

Riggområde for turbinleverandør på eksist. oppstillingsplass turbin 2.8 (Mehuken 2)

