



Blad	Tegning
00	3D-modell
01	Mal kontrollhus 6-10 felt Plan og fasader
02	Mal brann og skallsikring
03	Prinsipp EMP-sikring
04	Prinsipp trekkerør, trekkekummer og bunnledninger
05	Prinsipp plan og fasader vedlegg til søknad om konsesjon
06	Prinsipp snitt
07	Prinsipp visualisering betong
08	Prinsipp datagulv
09	Prinsipp gangbane loft
10	Prinsipp ventilasjon og himling
11	Prinsipp nettkabling
12	Lufterist aggregatrom

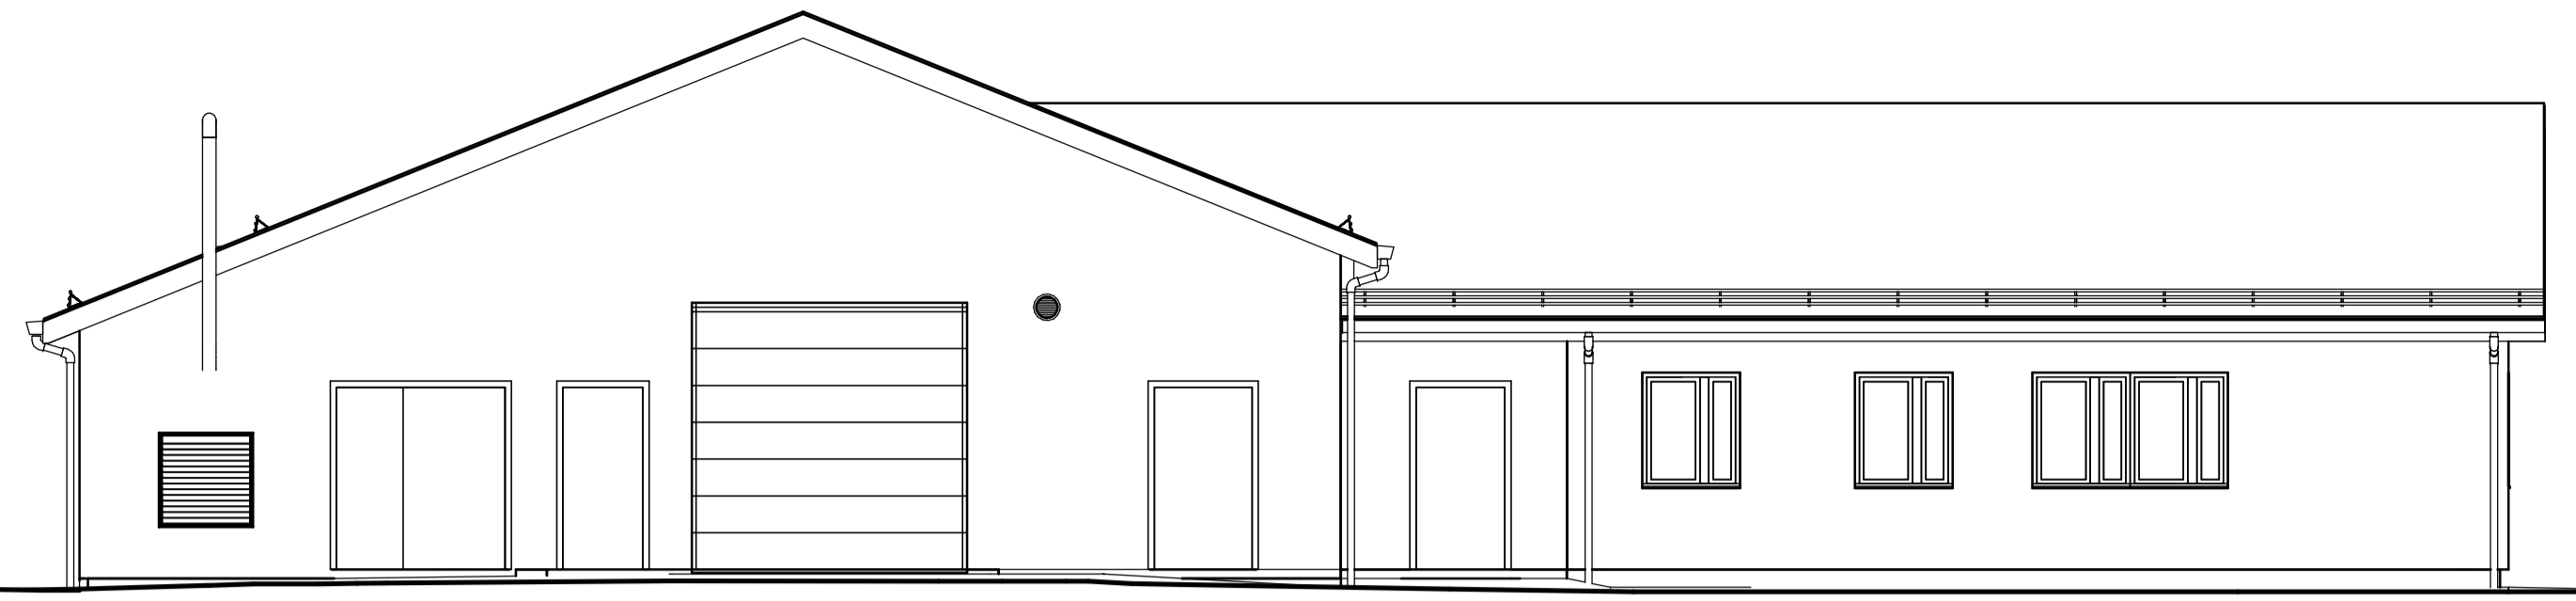


Fasade A 1 : 80

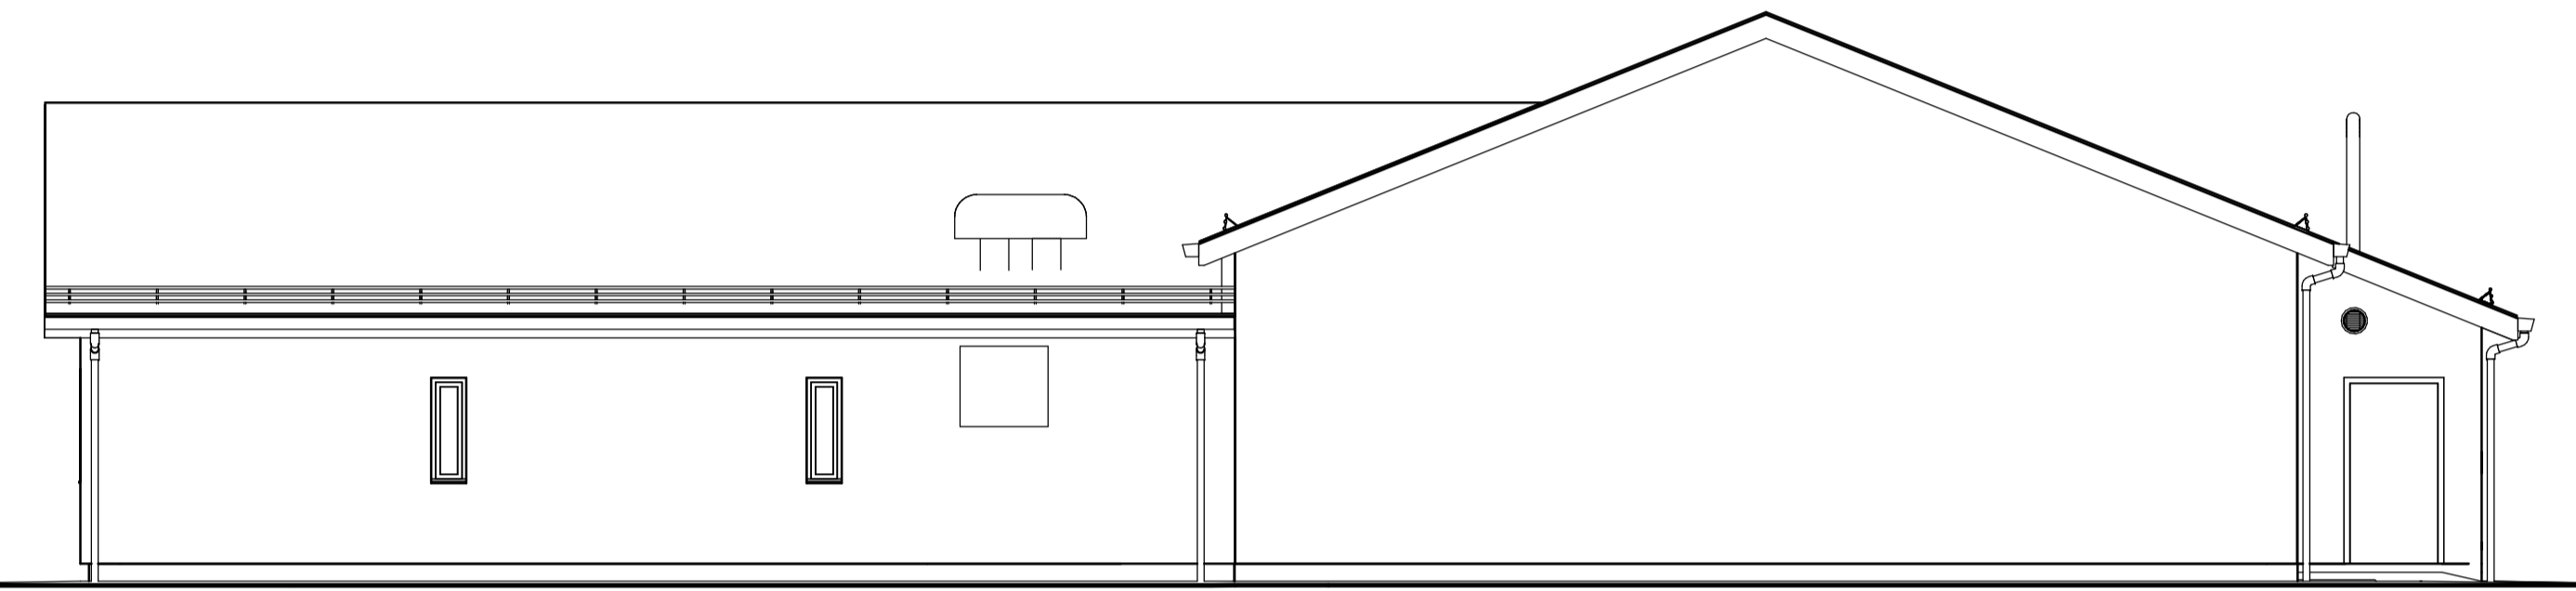


Fasade C 1 : 80



Fasade B 1 : 80



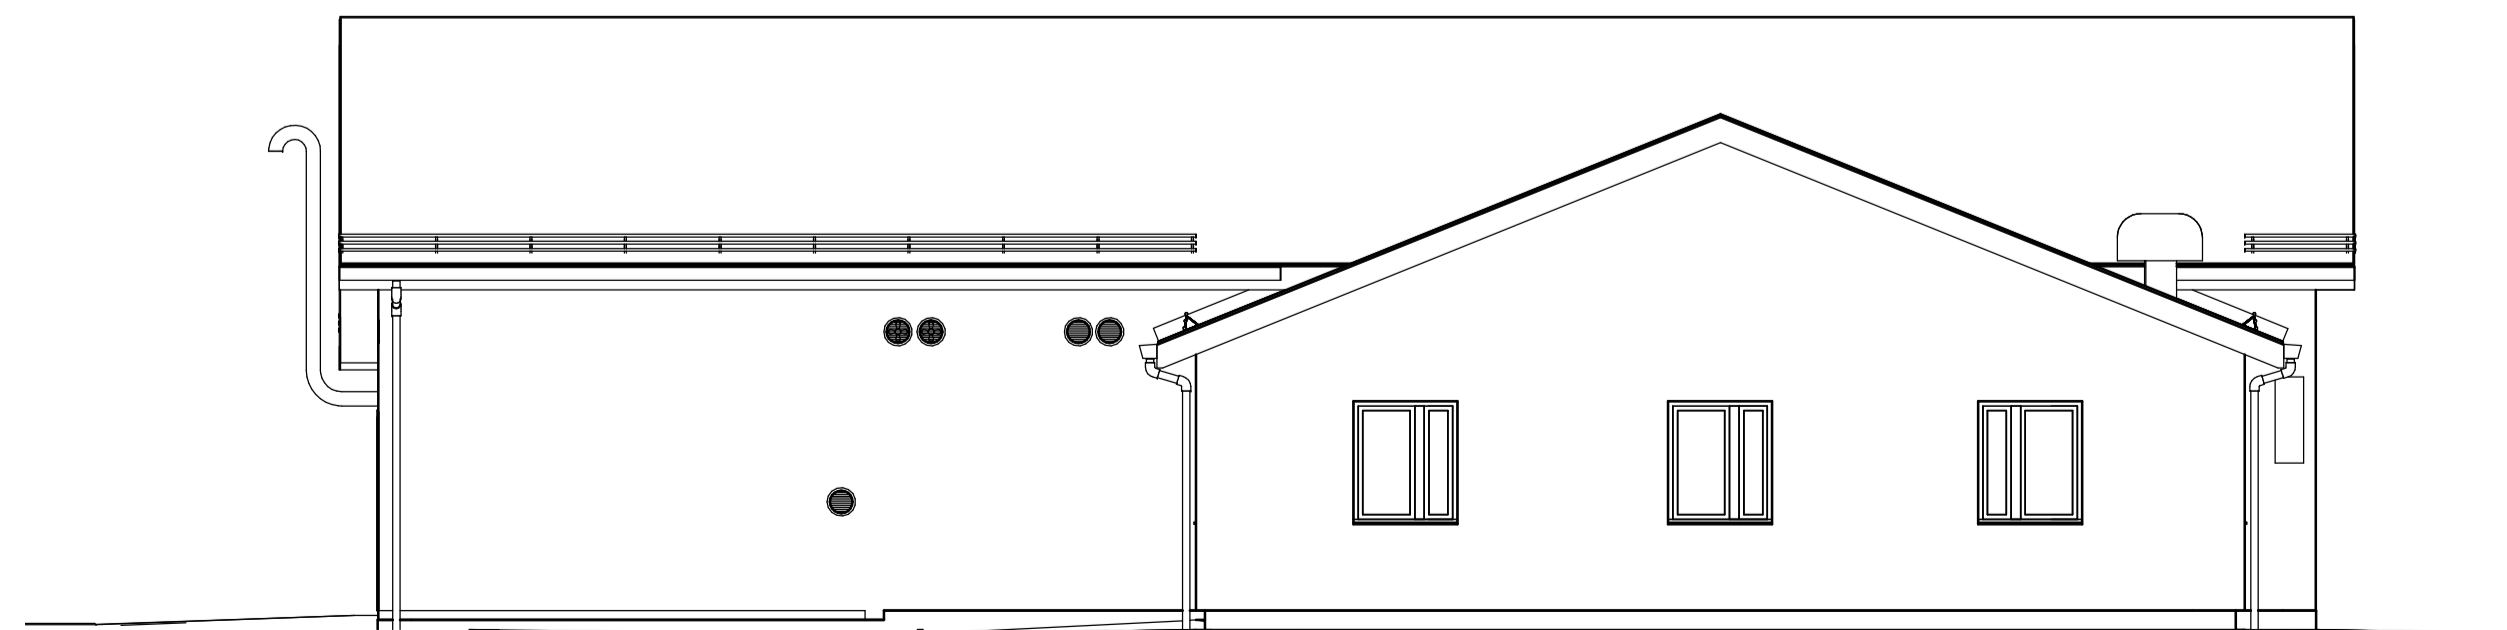


Fasade D 1 : 80

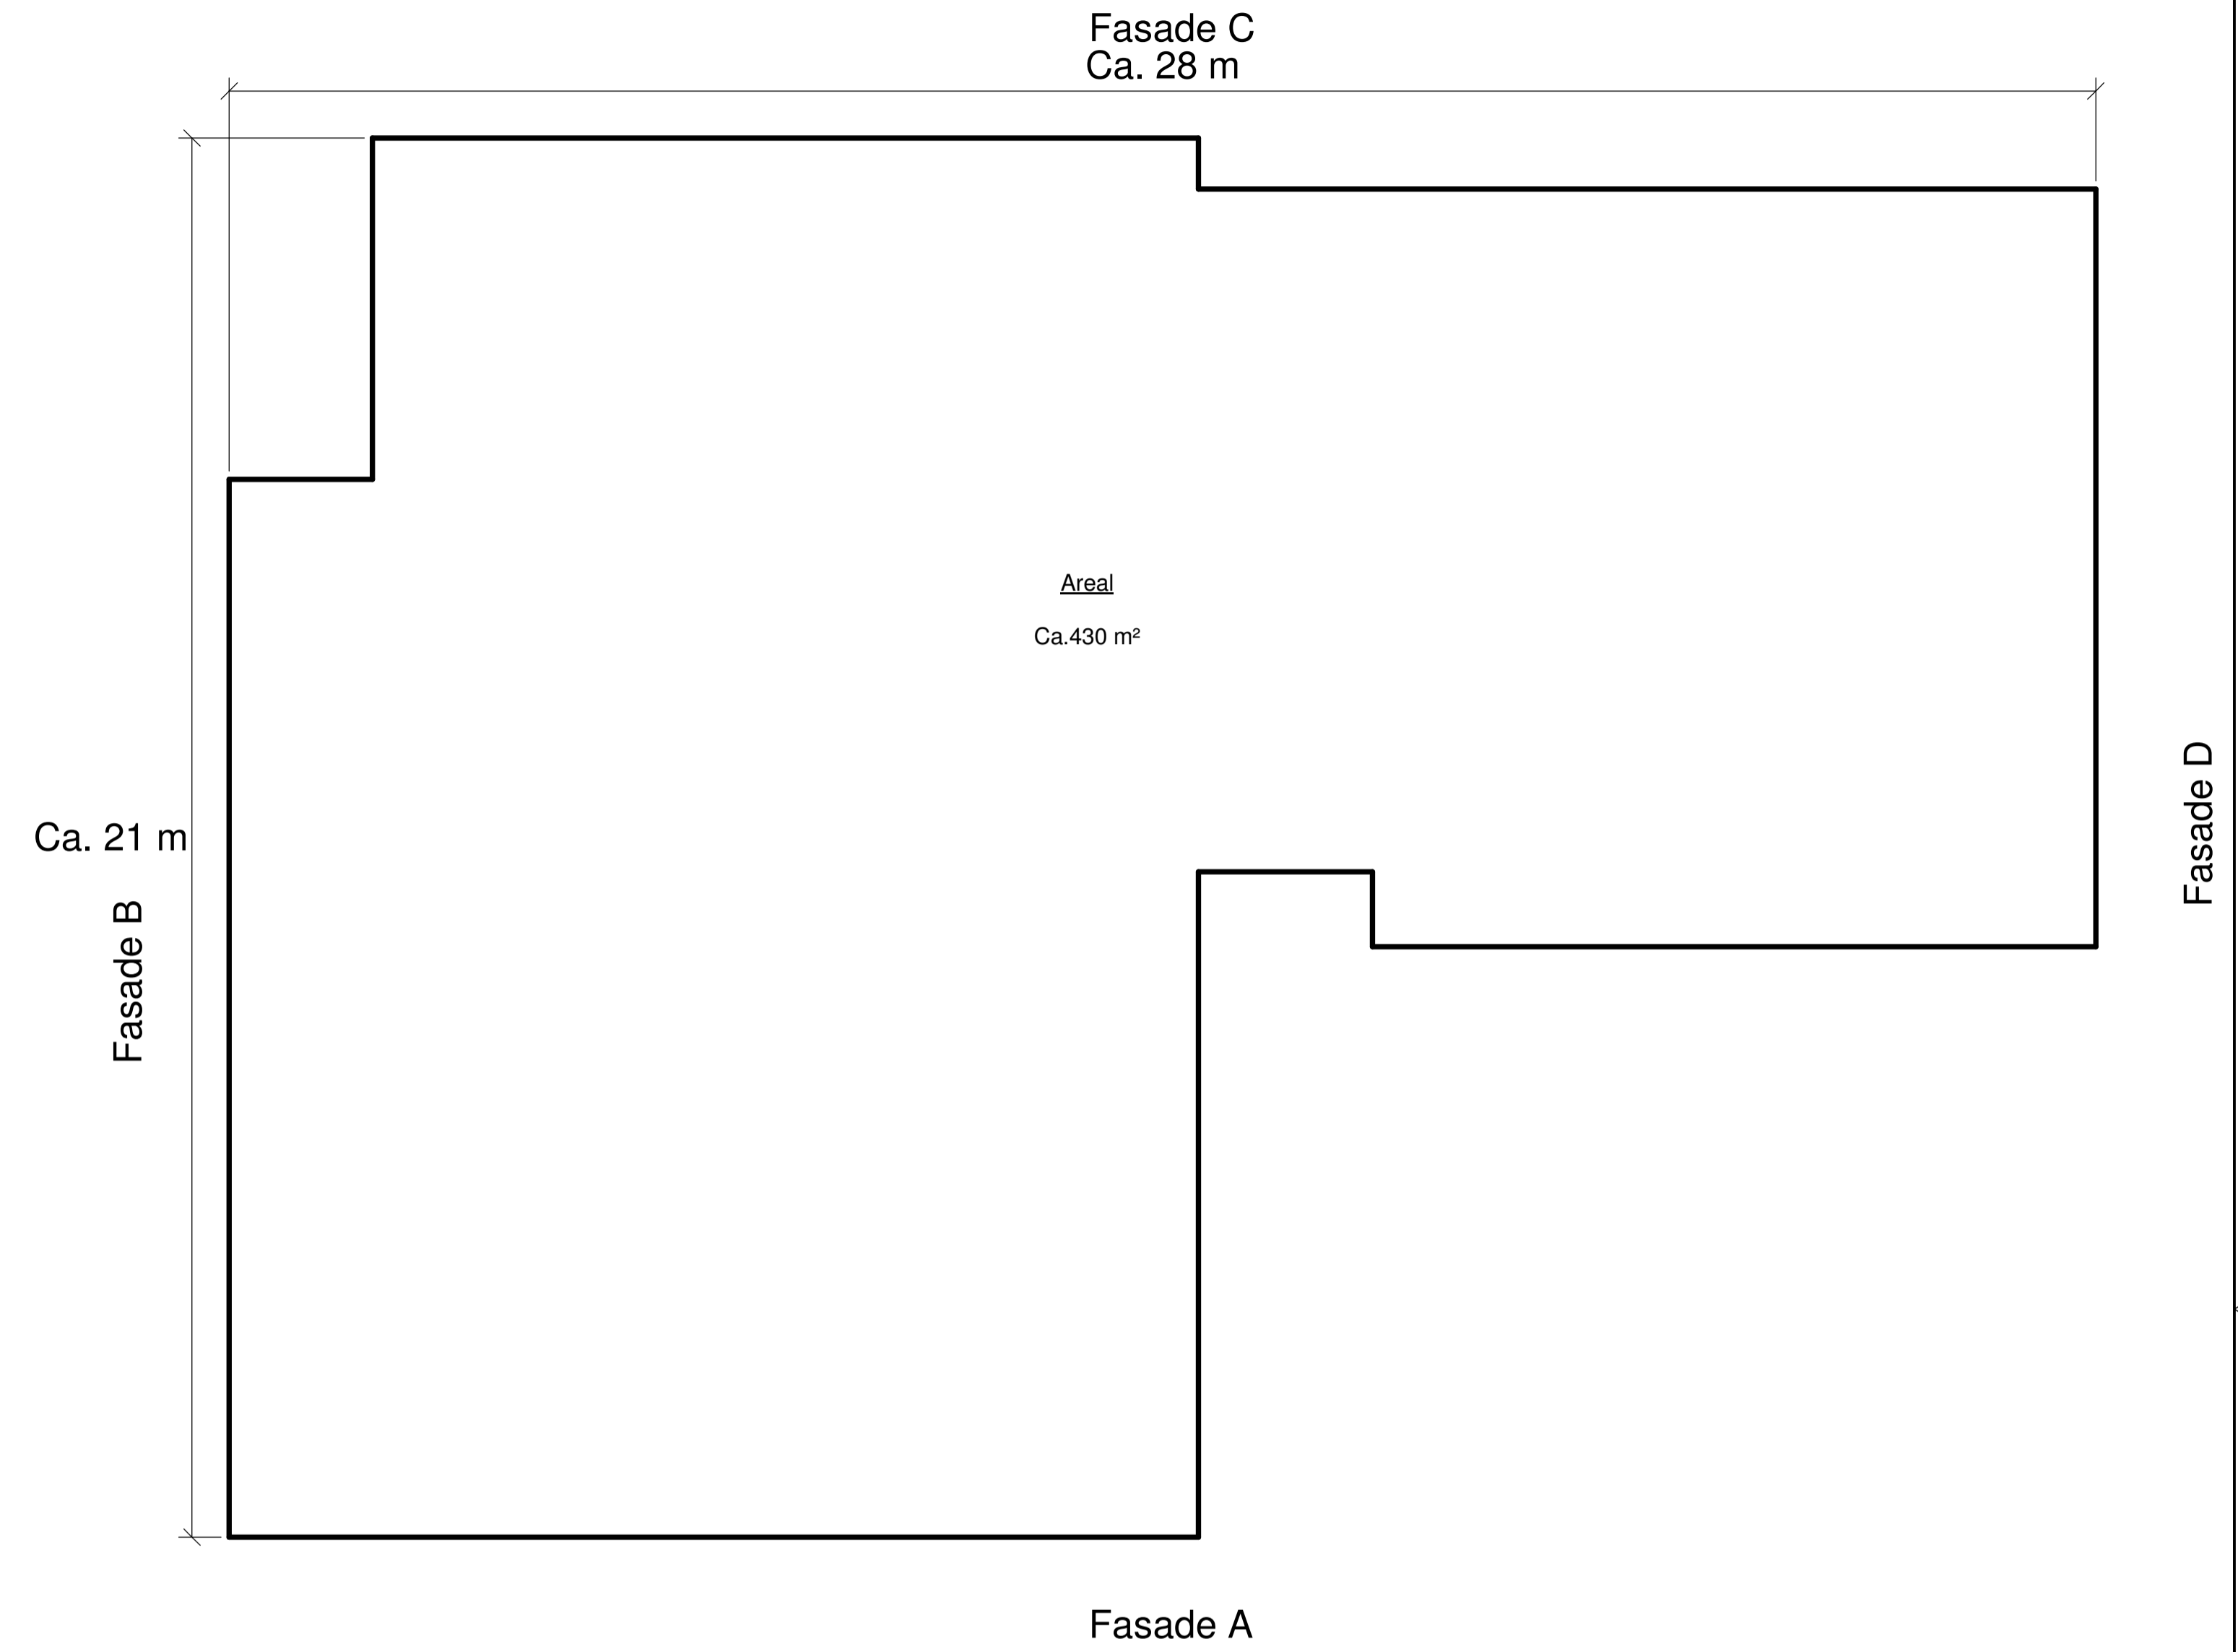

Plan 1. etasje 1 : 80

Rev.	Utgangspunkt/Revisjonsversjon	DAL	ØEG	ASA	GB	16.12.16
4.0	3D-modell, delvis nye dok.id samt nye prinsipptegninger, nytt tittelfelt.					
Prosjekt / Kunderbetjening						
Prinsipptegning Prinsipp kontrollhus 6-10 felt Plan og fasader vedlegg til søknad om konsesjon						1:80
Byggherre Statnett		Eier/utvikler DIVISJON TEKNOLOGI & UTVIKLING				Kontrollsystem Reguleringsområde
Ordre/ing Oppdragsreferanse		Dokumentnummer				Felt A1
Etableringsdato Dokumentnummer		SDOK- 119-8				Side 5

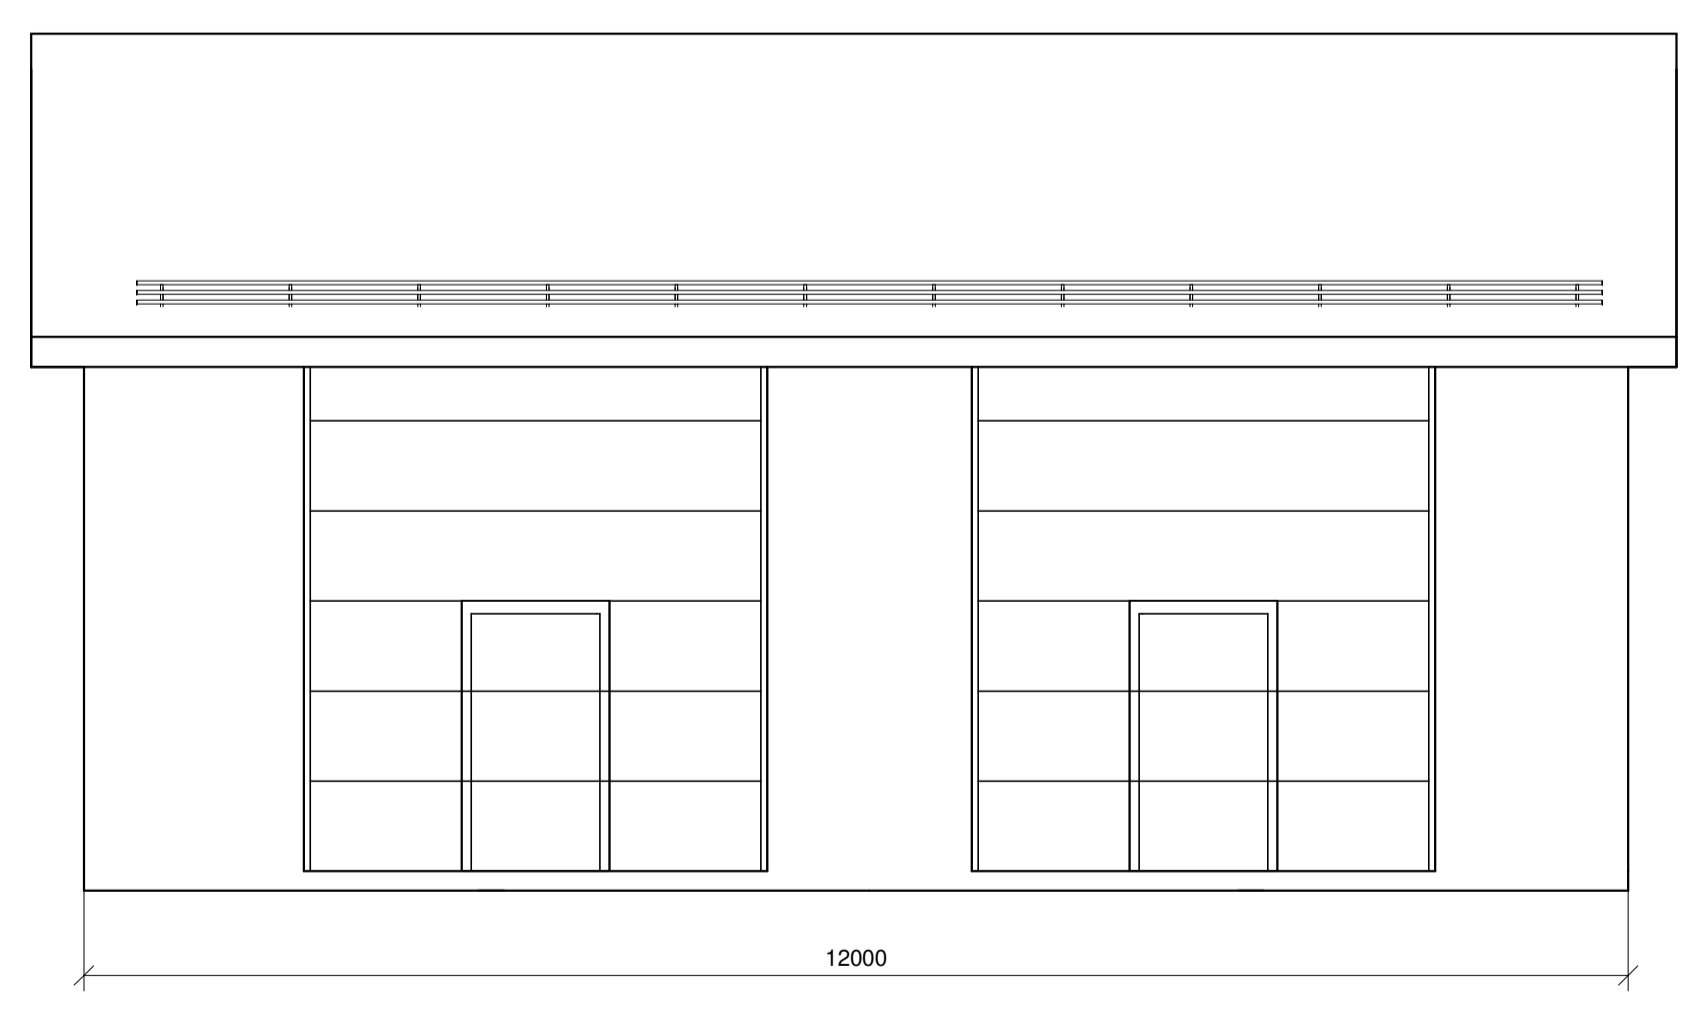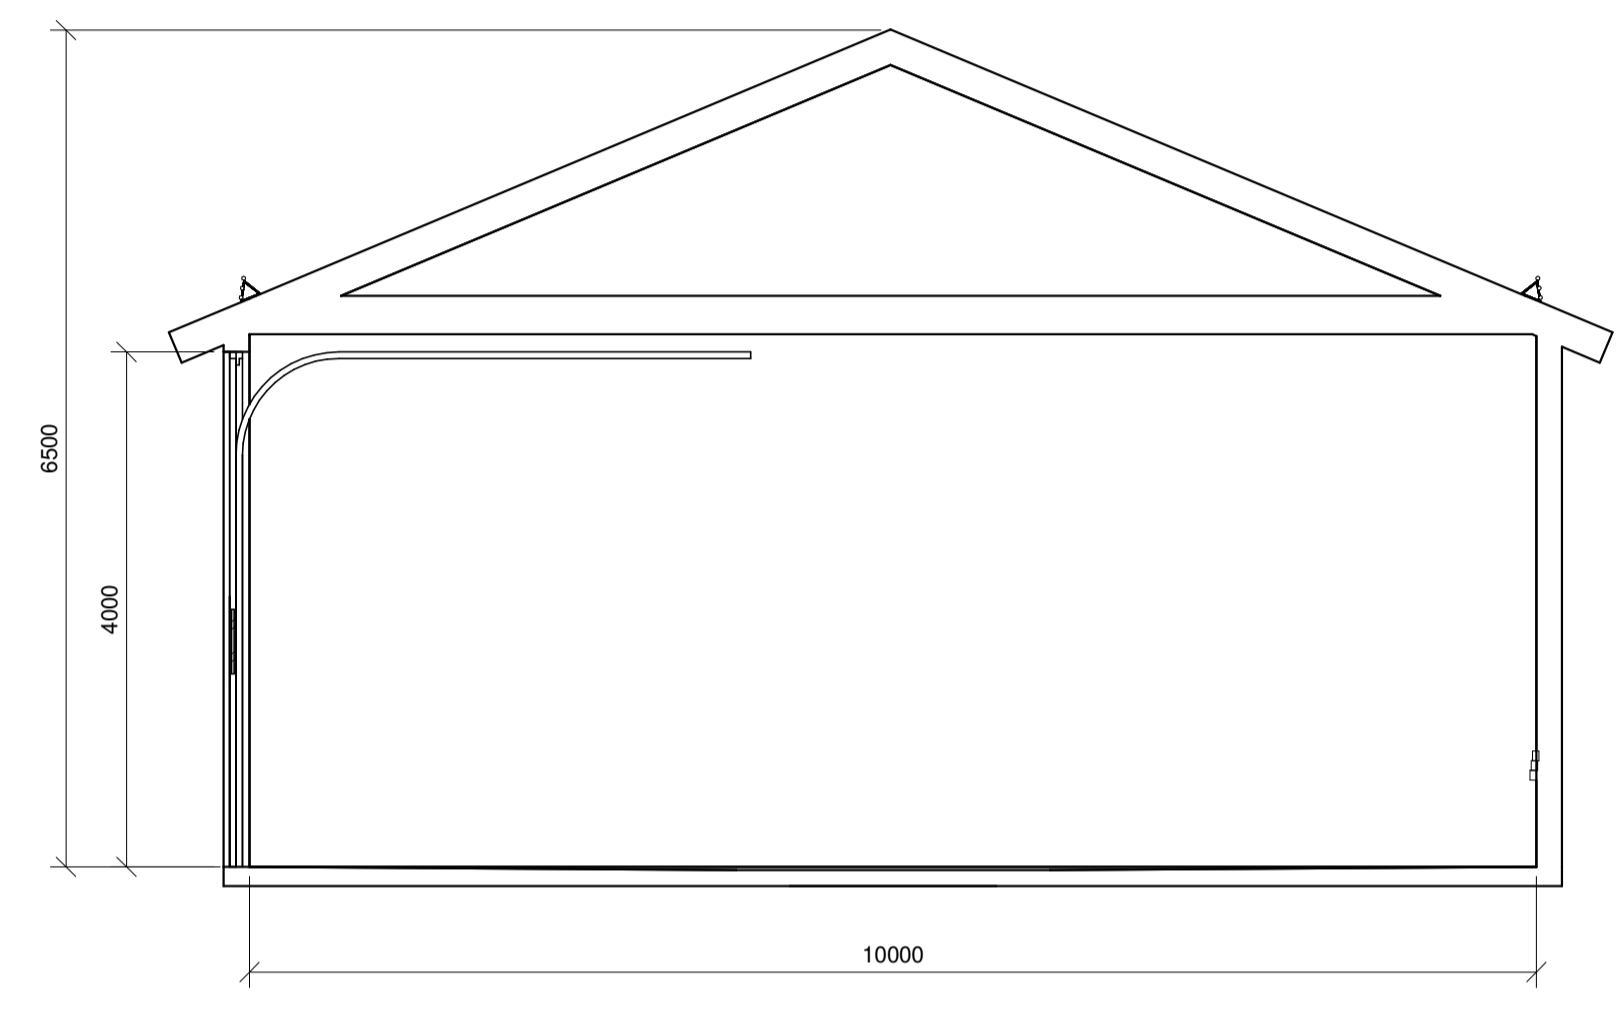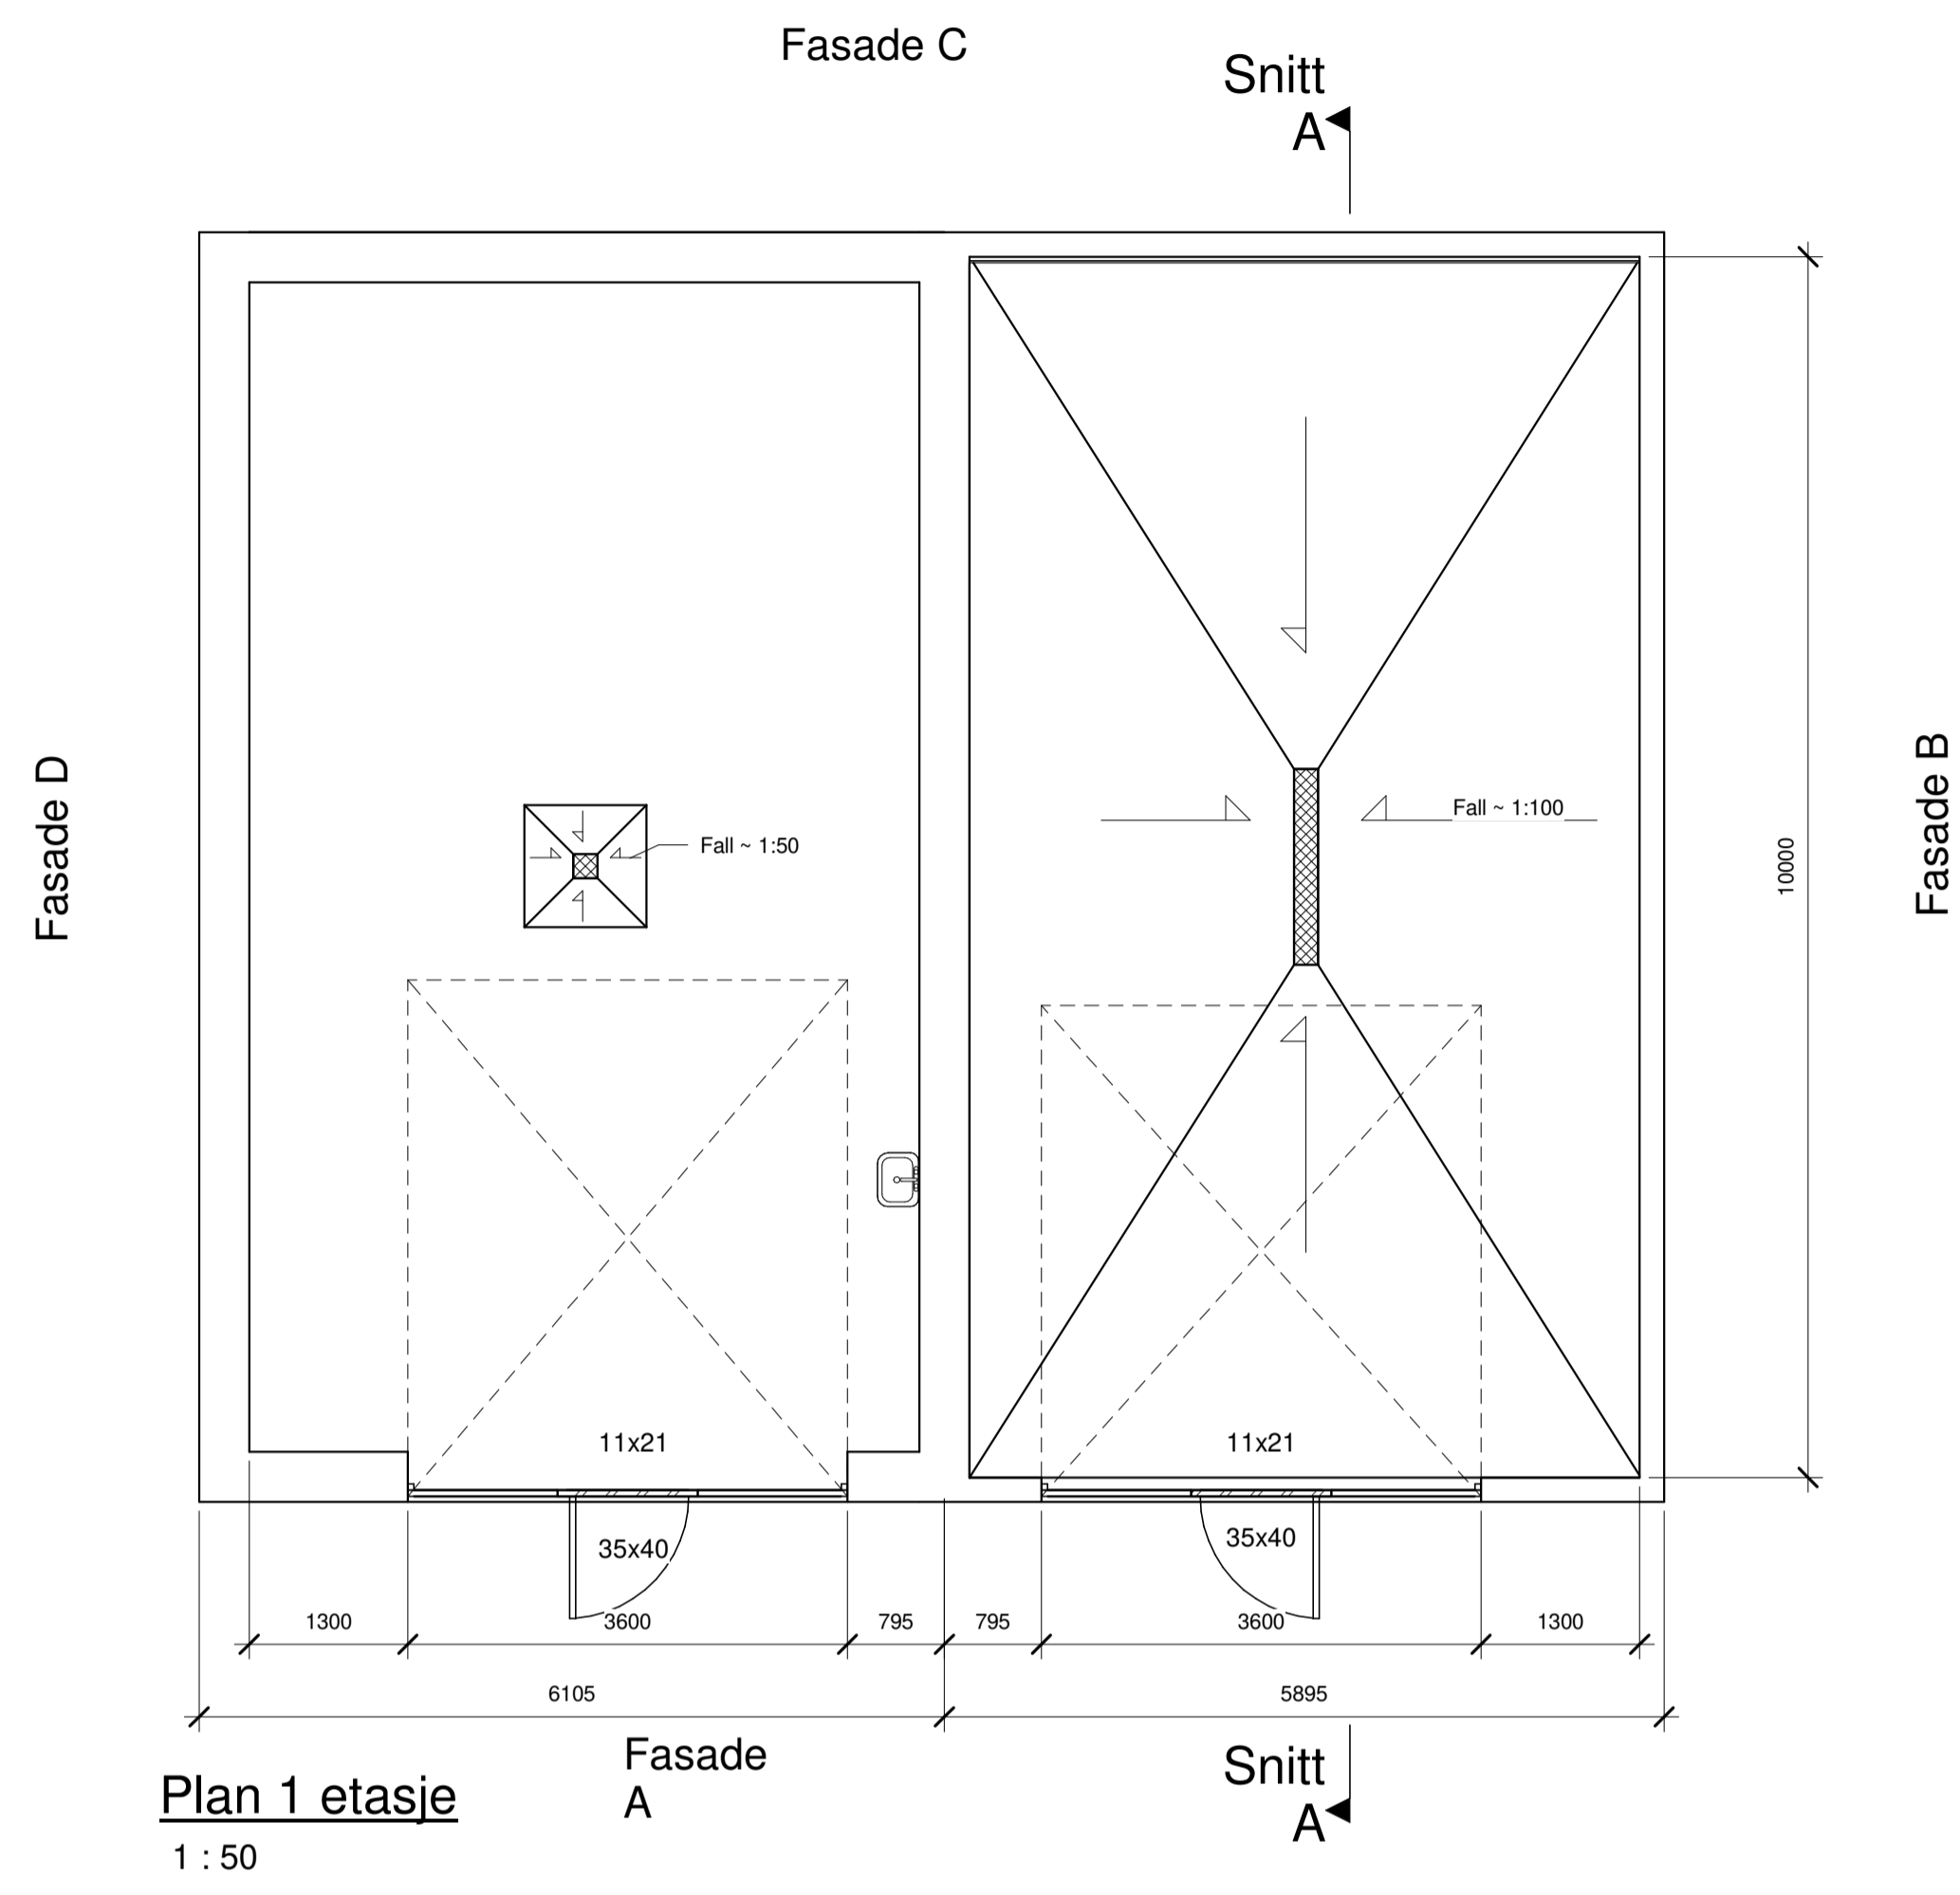

ANMERKNINGER:
 Bygget må dimensjoneres mht. belastninger og grunnforhold.
 Avløp i lager og garasje føres via oljeutskiller.

4.0	Snefangere, fjernet vindu i dører, skifte av littfelt	Øyvind E Gulbrandsen
3.0	Forlengelse gyldighetsperiode	Øyvind E Gulbrandsen
2.0	Overgang fra IFS til SDOK	Øyvind E Gulbrandsen
2	3D-modell	Øyvind E Gulbrandsen
Rev.	Utgavesgrunn/Revisjonsbeskrivelse	Øyvind E Gulbrandsen
Tittel: Prinsipp tegning - bygg Lager og garasje Plan, fasader og snitt		Gradering: K1 Intern
Statnett	Utarbeidet: Øyvind E Gulbrandsen Dokumentnummer: SDOK-119-12 Målestokk: 1:50 Format: A1	Blad