


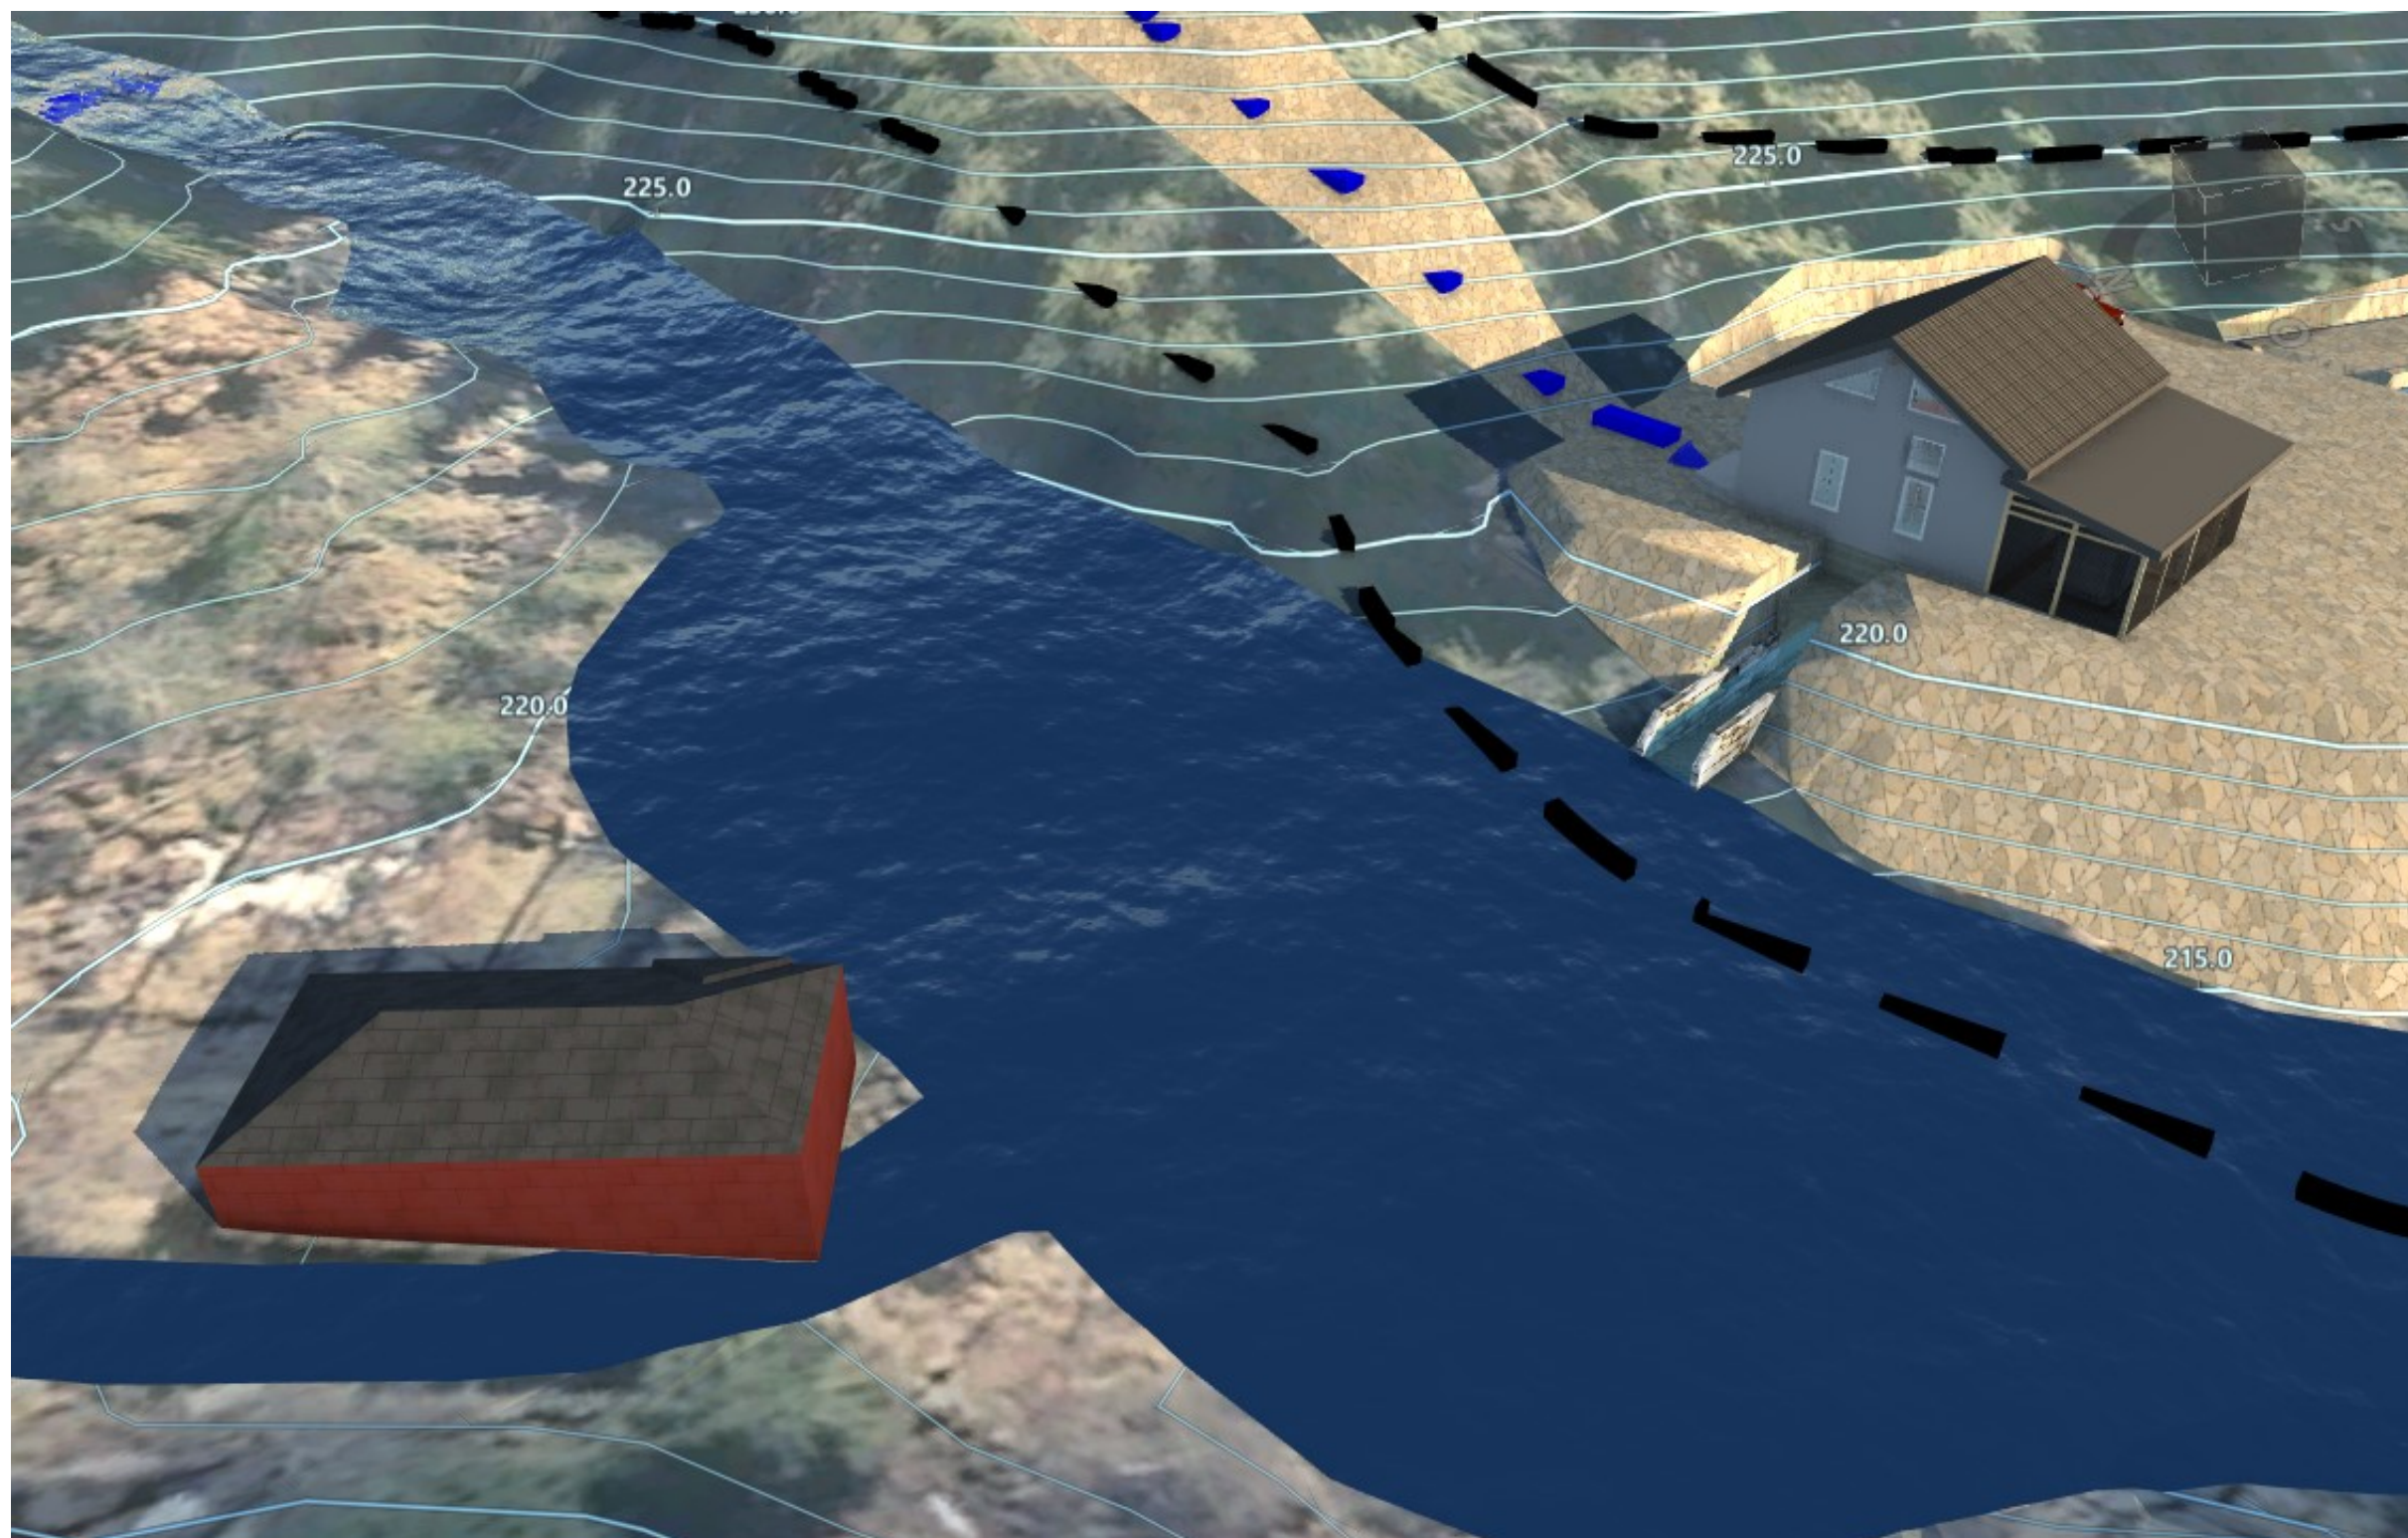

Nipo Kraft AS



Dyrkolbotn Kraftverk
Kraftstasjon
Perspektivtegning

Versjon	V06	DK-KSJ-1000
Dato	07/02/2022	
Tegnet	VS	
Kontrollert	ES	
Skala		1 : 250

No.	Beskrivelse	Dato


Sofienlund
Rådgivende Ingeniør

P.b. 14, 5729 Modalen, Norway / einar@sofienlund.org / +47 9094 4322

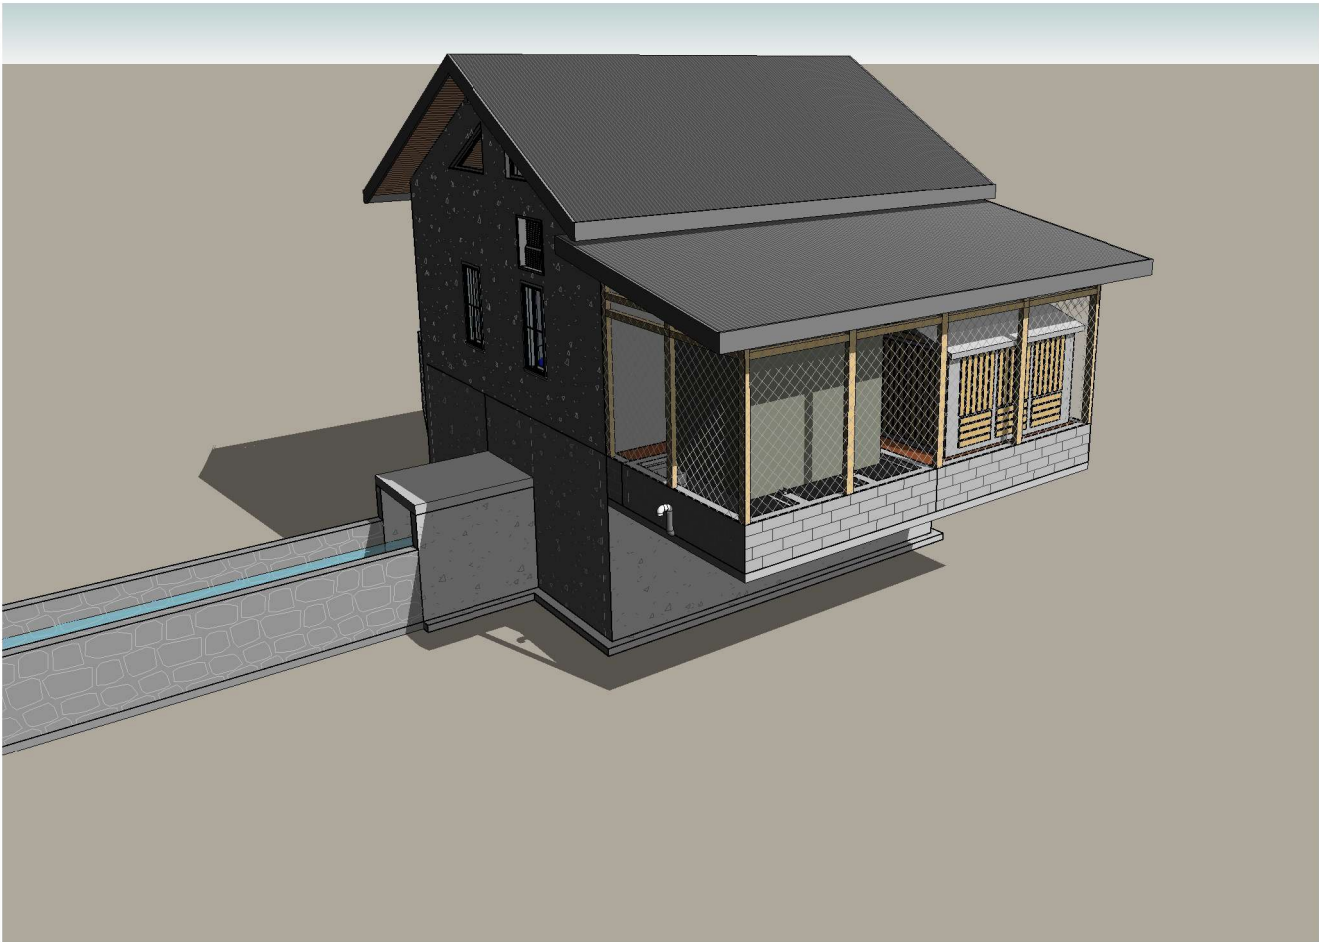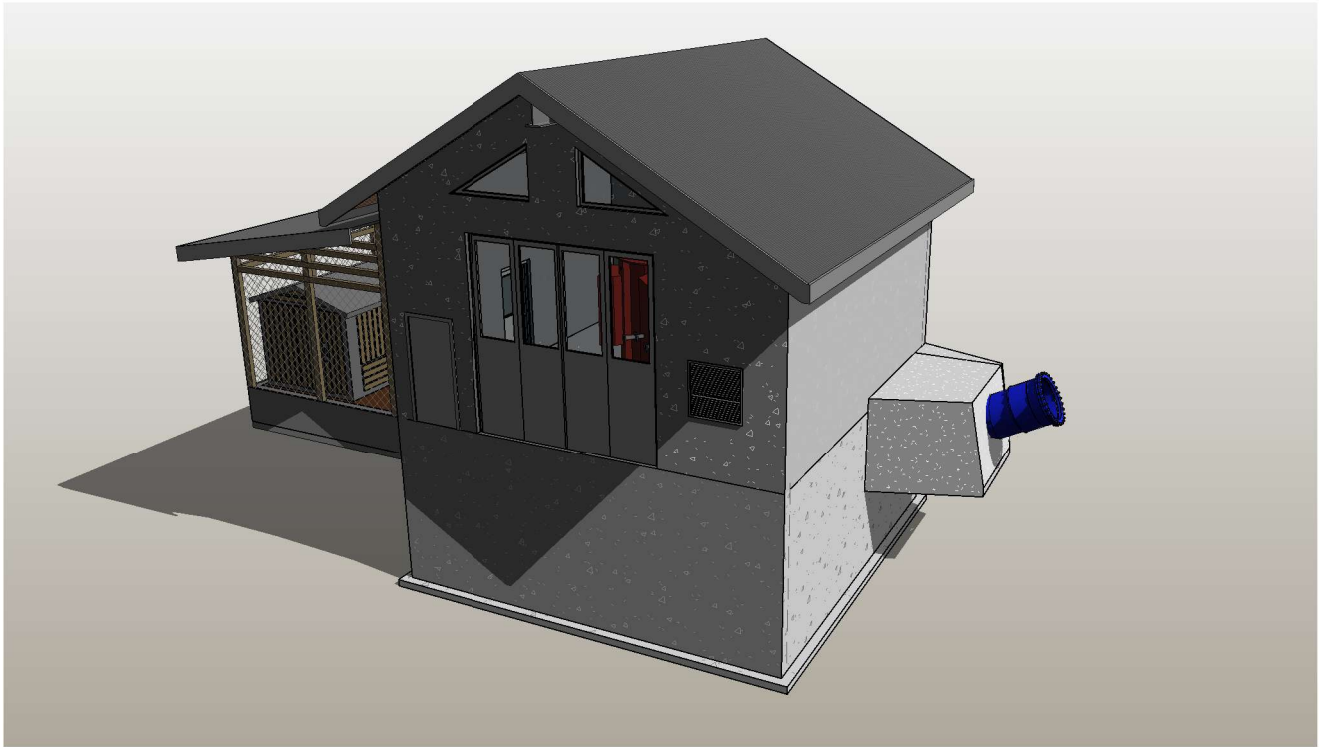

1

Perspektivtegning

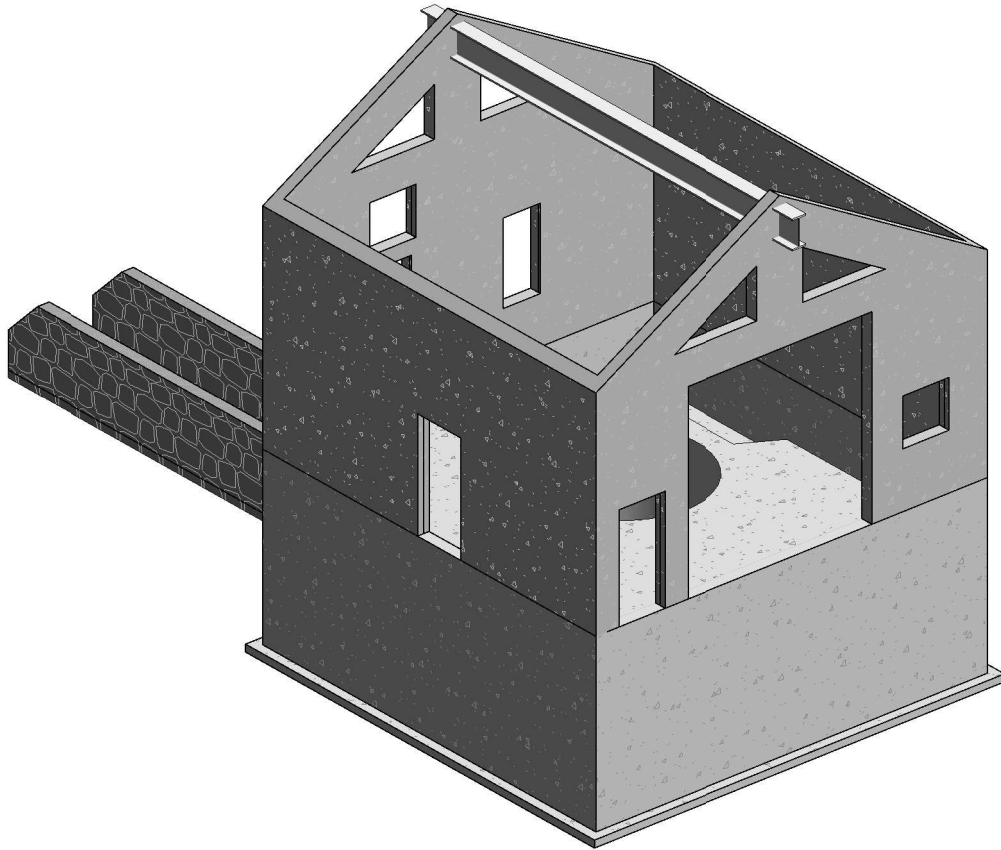

3

3D - Hovedstruktur


Nipo Kraft AS

Dyrkolbotn Kraftverk
Kraftstasjon
Perspektivtegning

Versjon	V06	DK-KSJ-1001
Dato	07/02/2022	
Tegnet	VS	
Kontrollert	ES	
		Skala

No.	Beskrivelse	Dato


Sofienlund		
Rådgivende Ingeniør		
P.b. 14, 5729 Modalen, Norway / einar@sofienlund.org / +47 9094 4322		

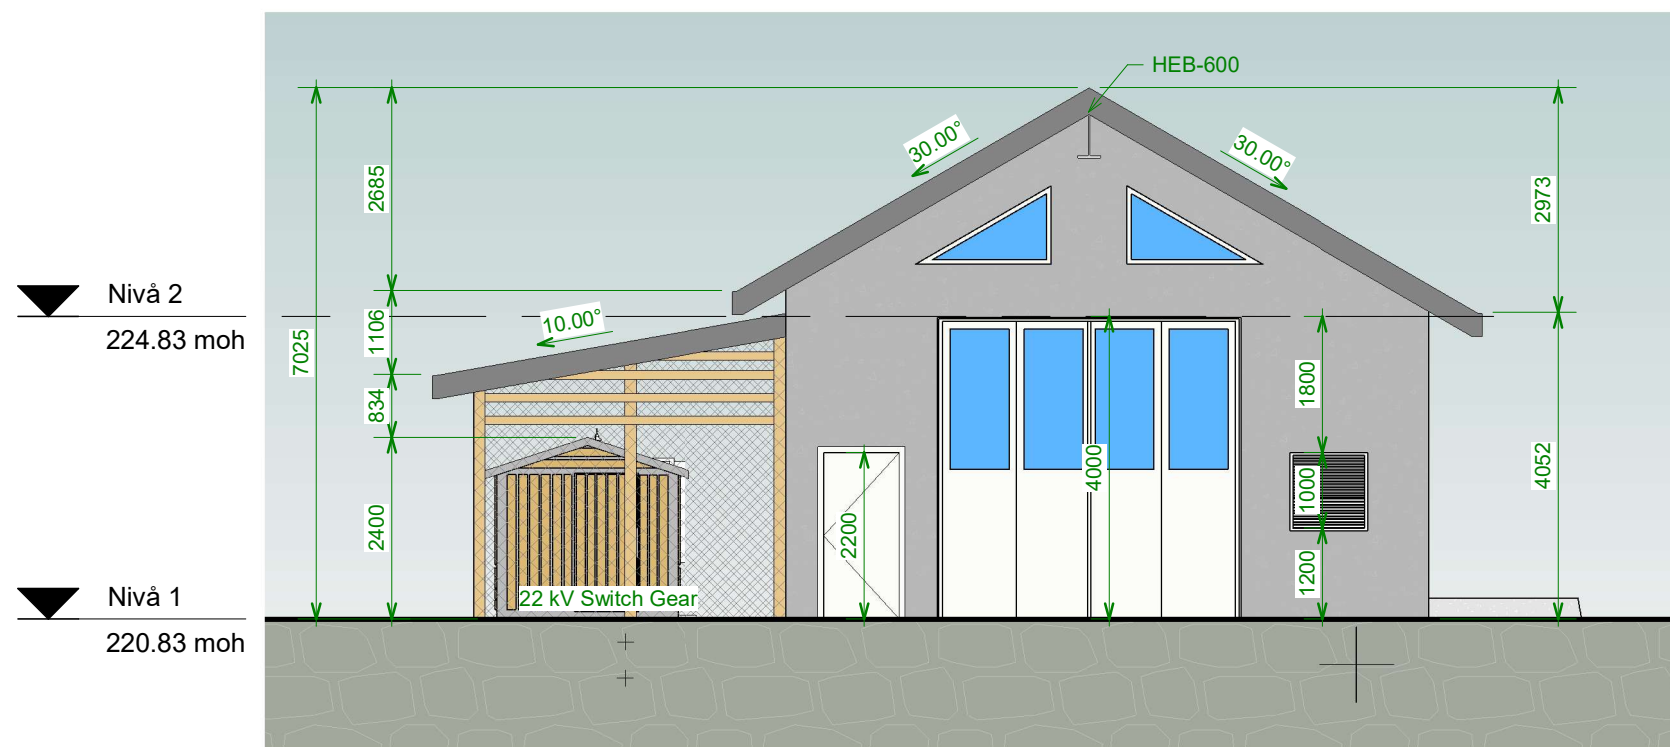

1

Fasade Nord

1 : 100

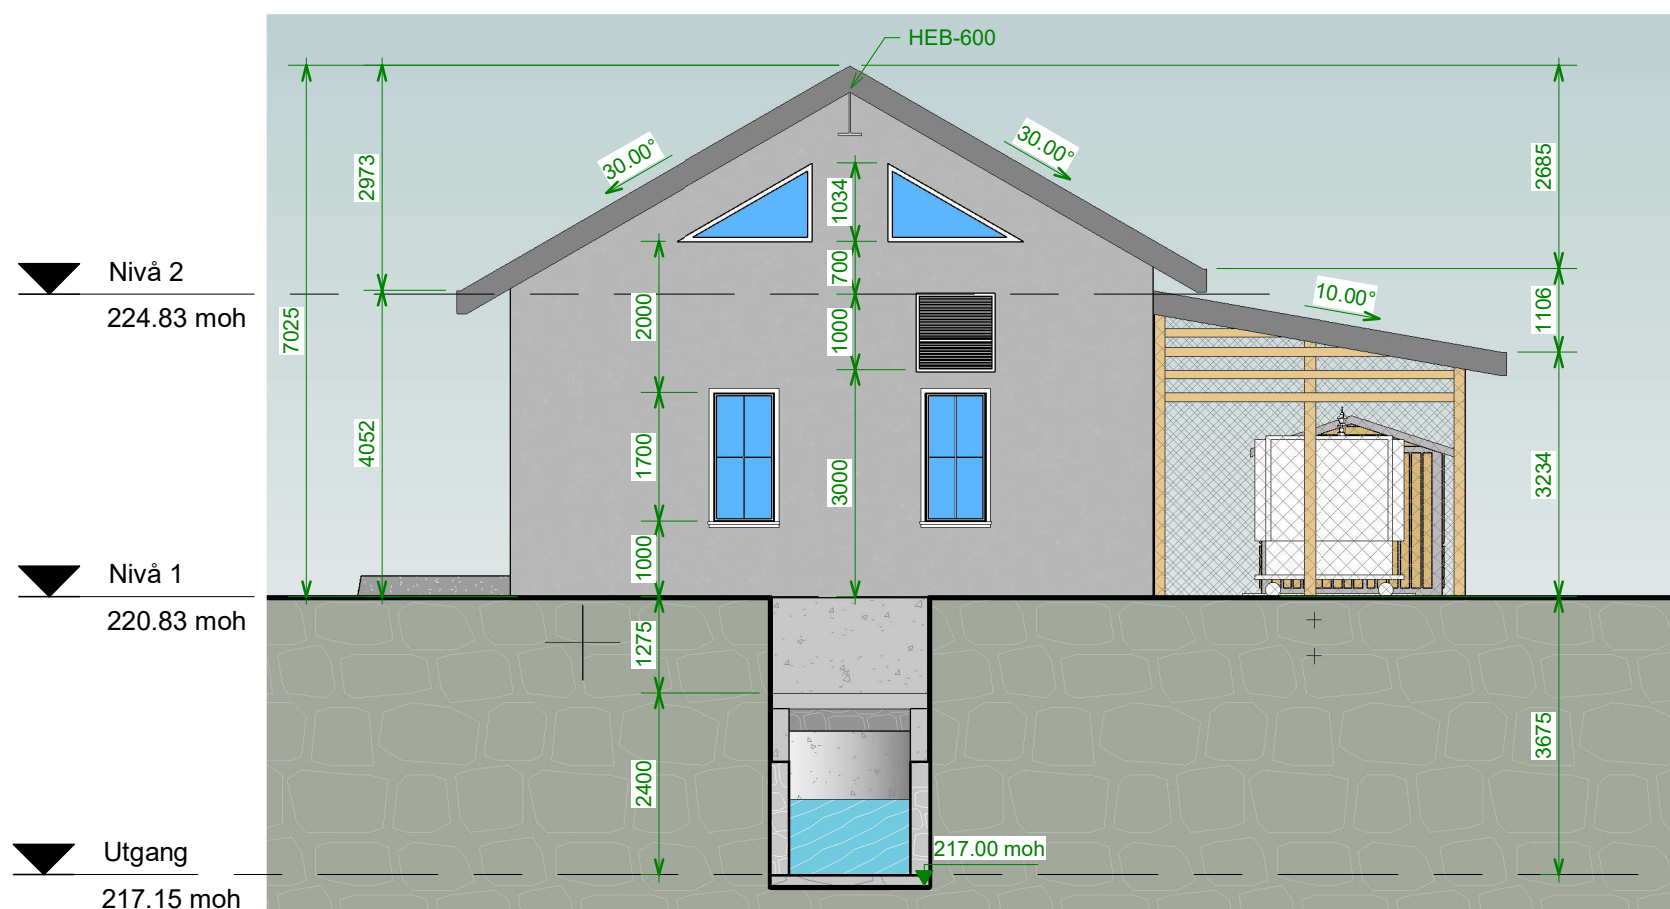

2

Fasade Sør

1 : 100

Nipo Kraft AS

Dyrkolbotn Kraftverk
Kraftstasjon
Fasades

Versjon V06
Dato 07/02/2022
Tegnet VS
Kontrollert ES

DK-KSJ-1002


Skala 1 : 100


No.	Beskrivelse	Dato

Sofienlund
Rådgivende Ingeniør

P.b. 14, 5729 Modalen, Norway / einar@sofienlund.org / +47 9094 4322

13/02/2022 02:35:50

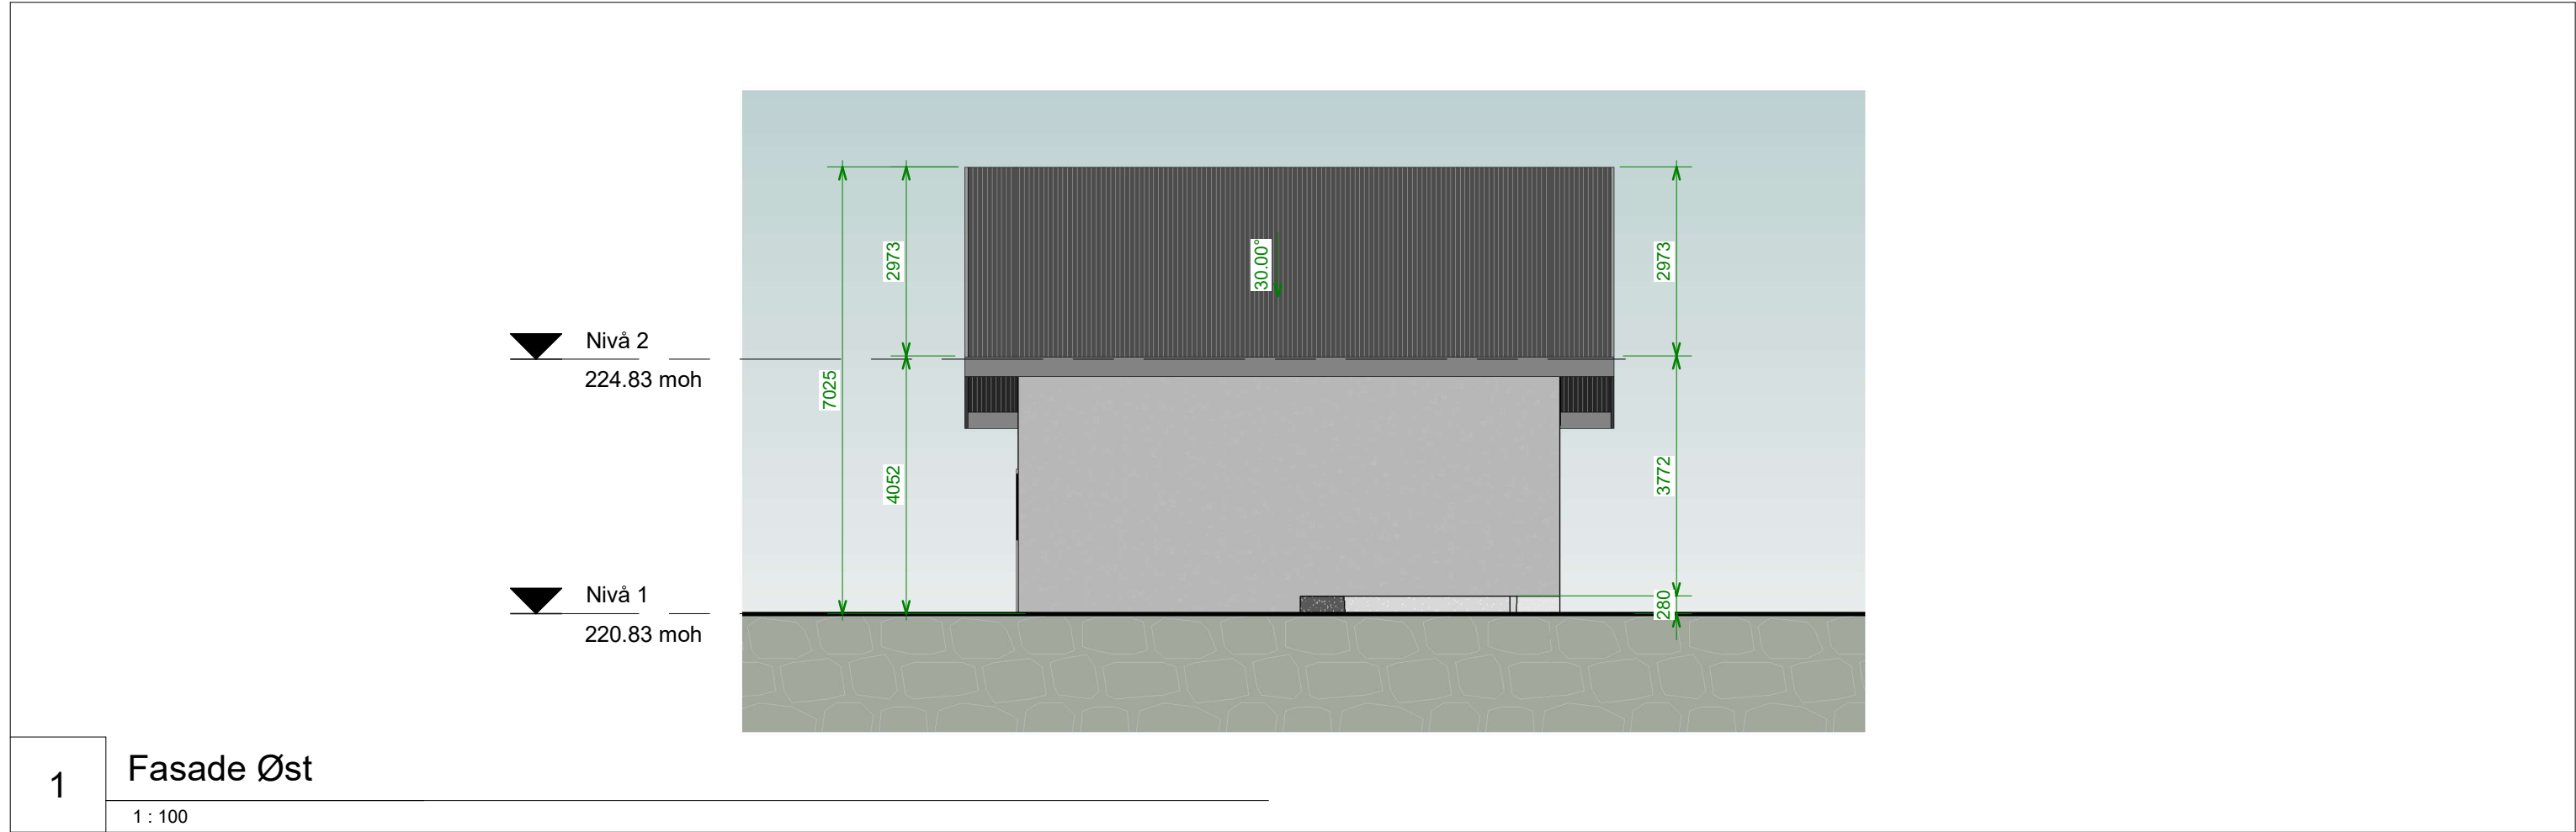


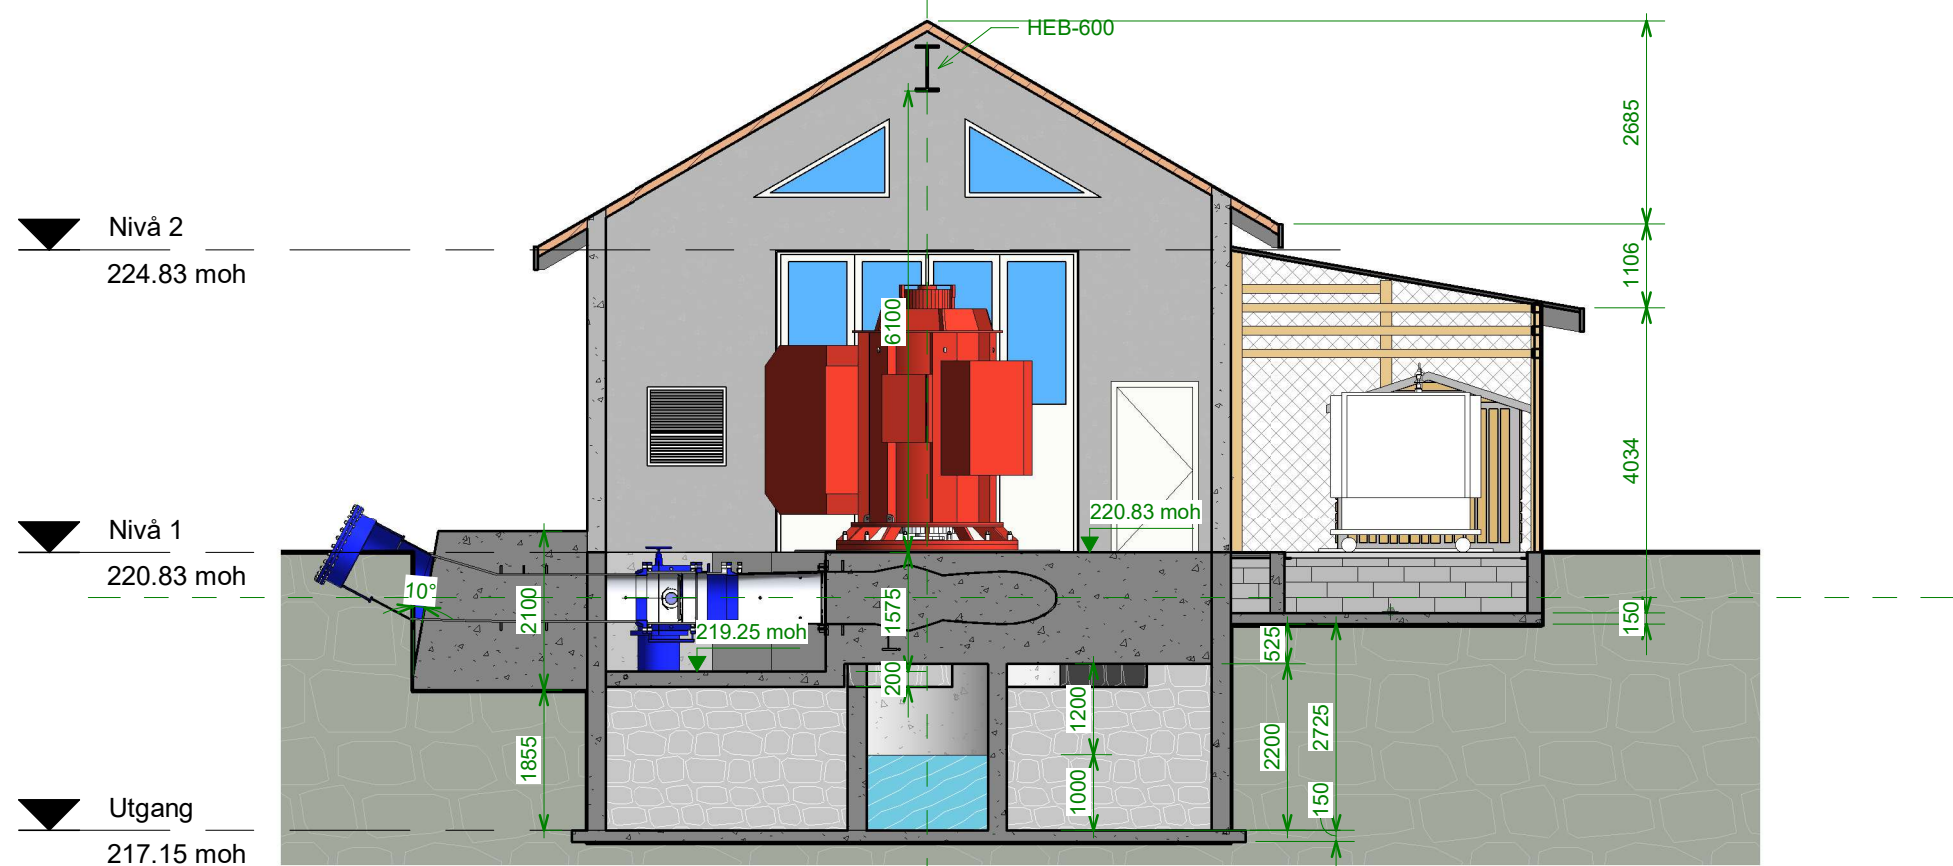

1

Lengdesnitt

1 : 100

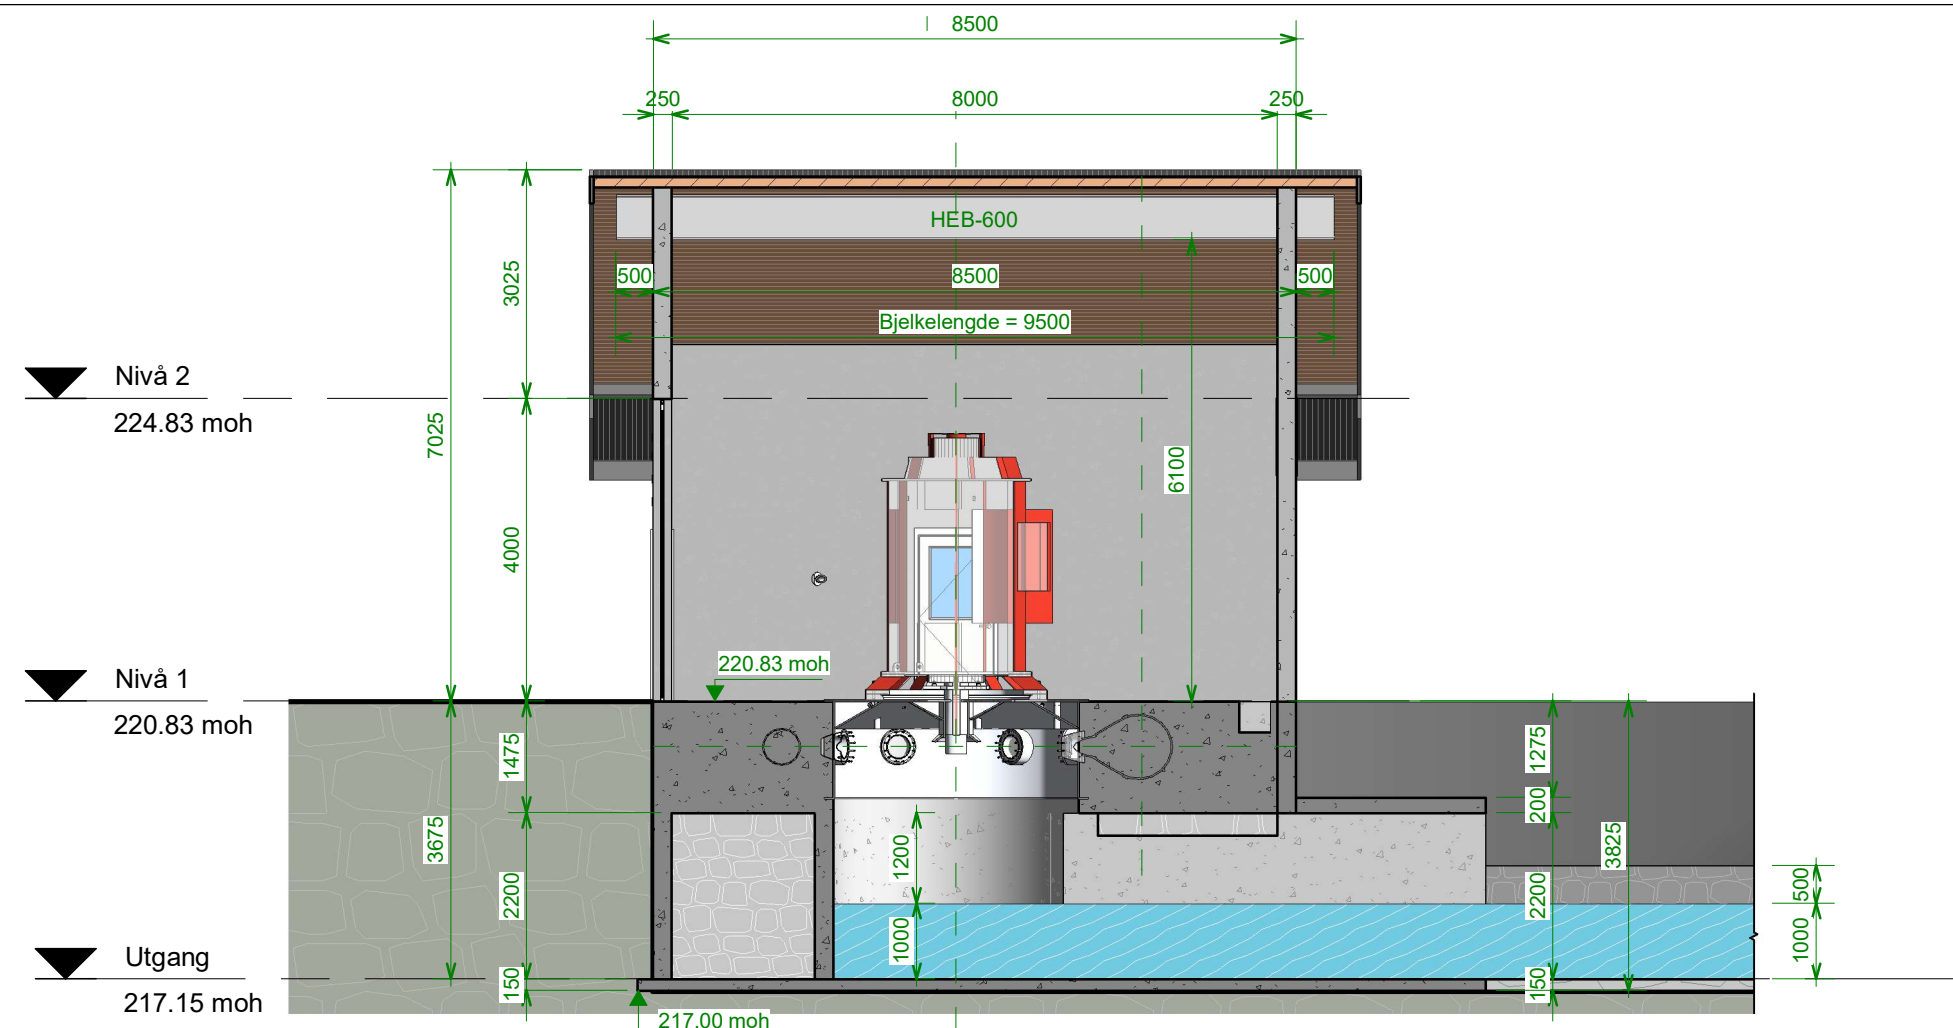

2

Tverrsnitt

1 : 100

Nipo Kraft AS

Dyrkolbotn Kraftverk
Kraftstasjon
Seksjoner


Versjon	V06	DK-KSJ-1004
Dato	07/02/2022	
Tegnet	VS	Skala 1 : 100
Kontrollert	ES	

No.	Beskrivelse	Dato

Sofienlund
Rådgivende Ingeniør

P.b. 14, 5729 Modalen, Norway / einar@sofienlund.org / +47 9094 4322

13/02/2022 02:35:55

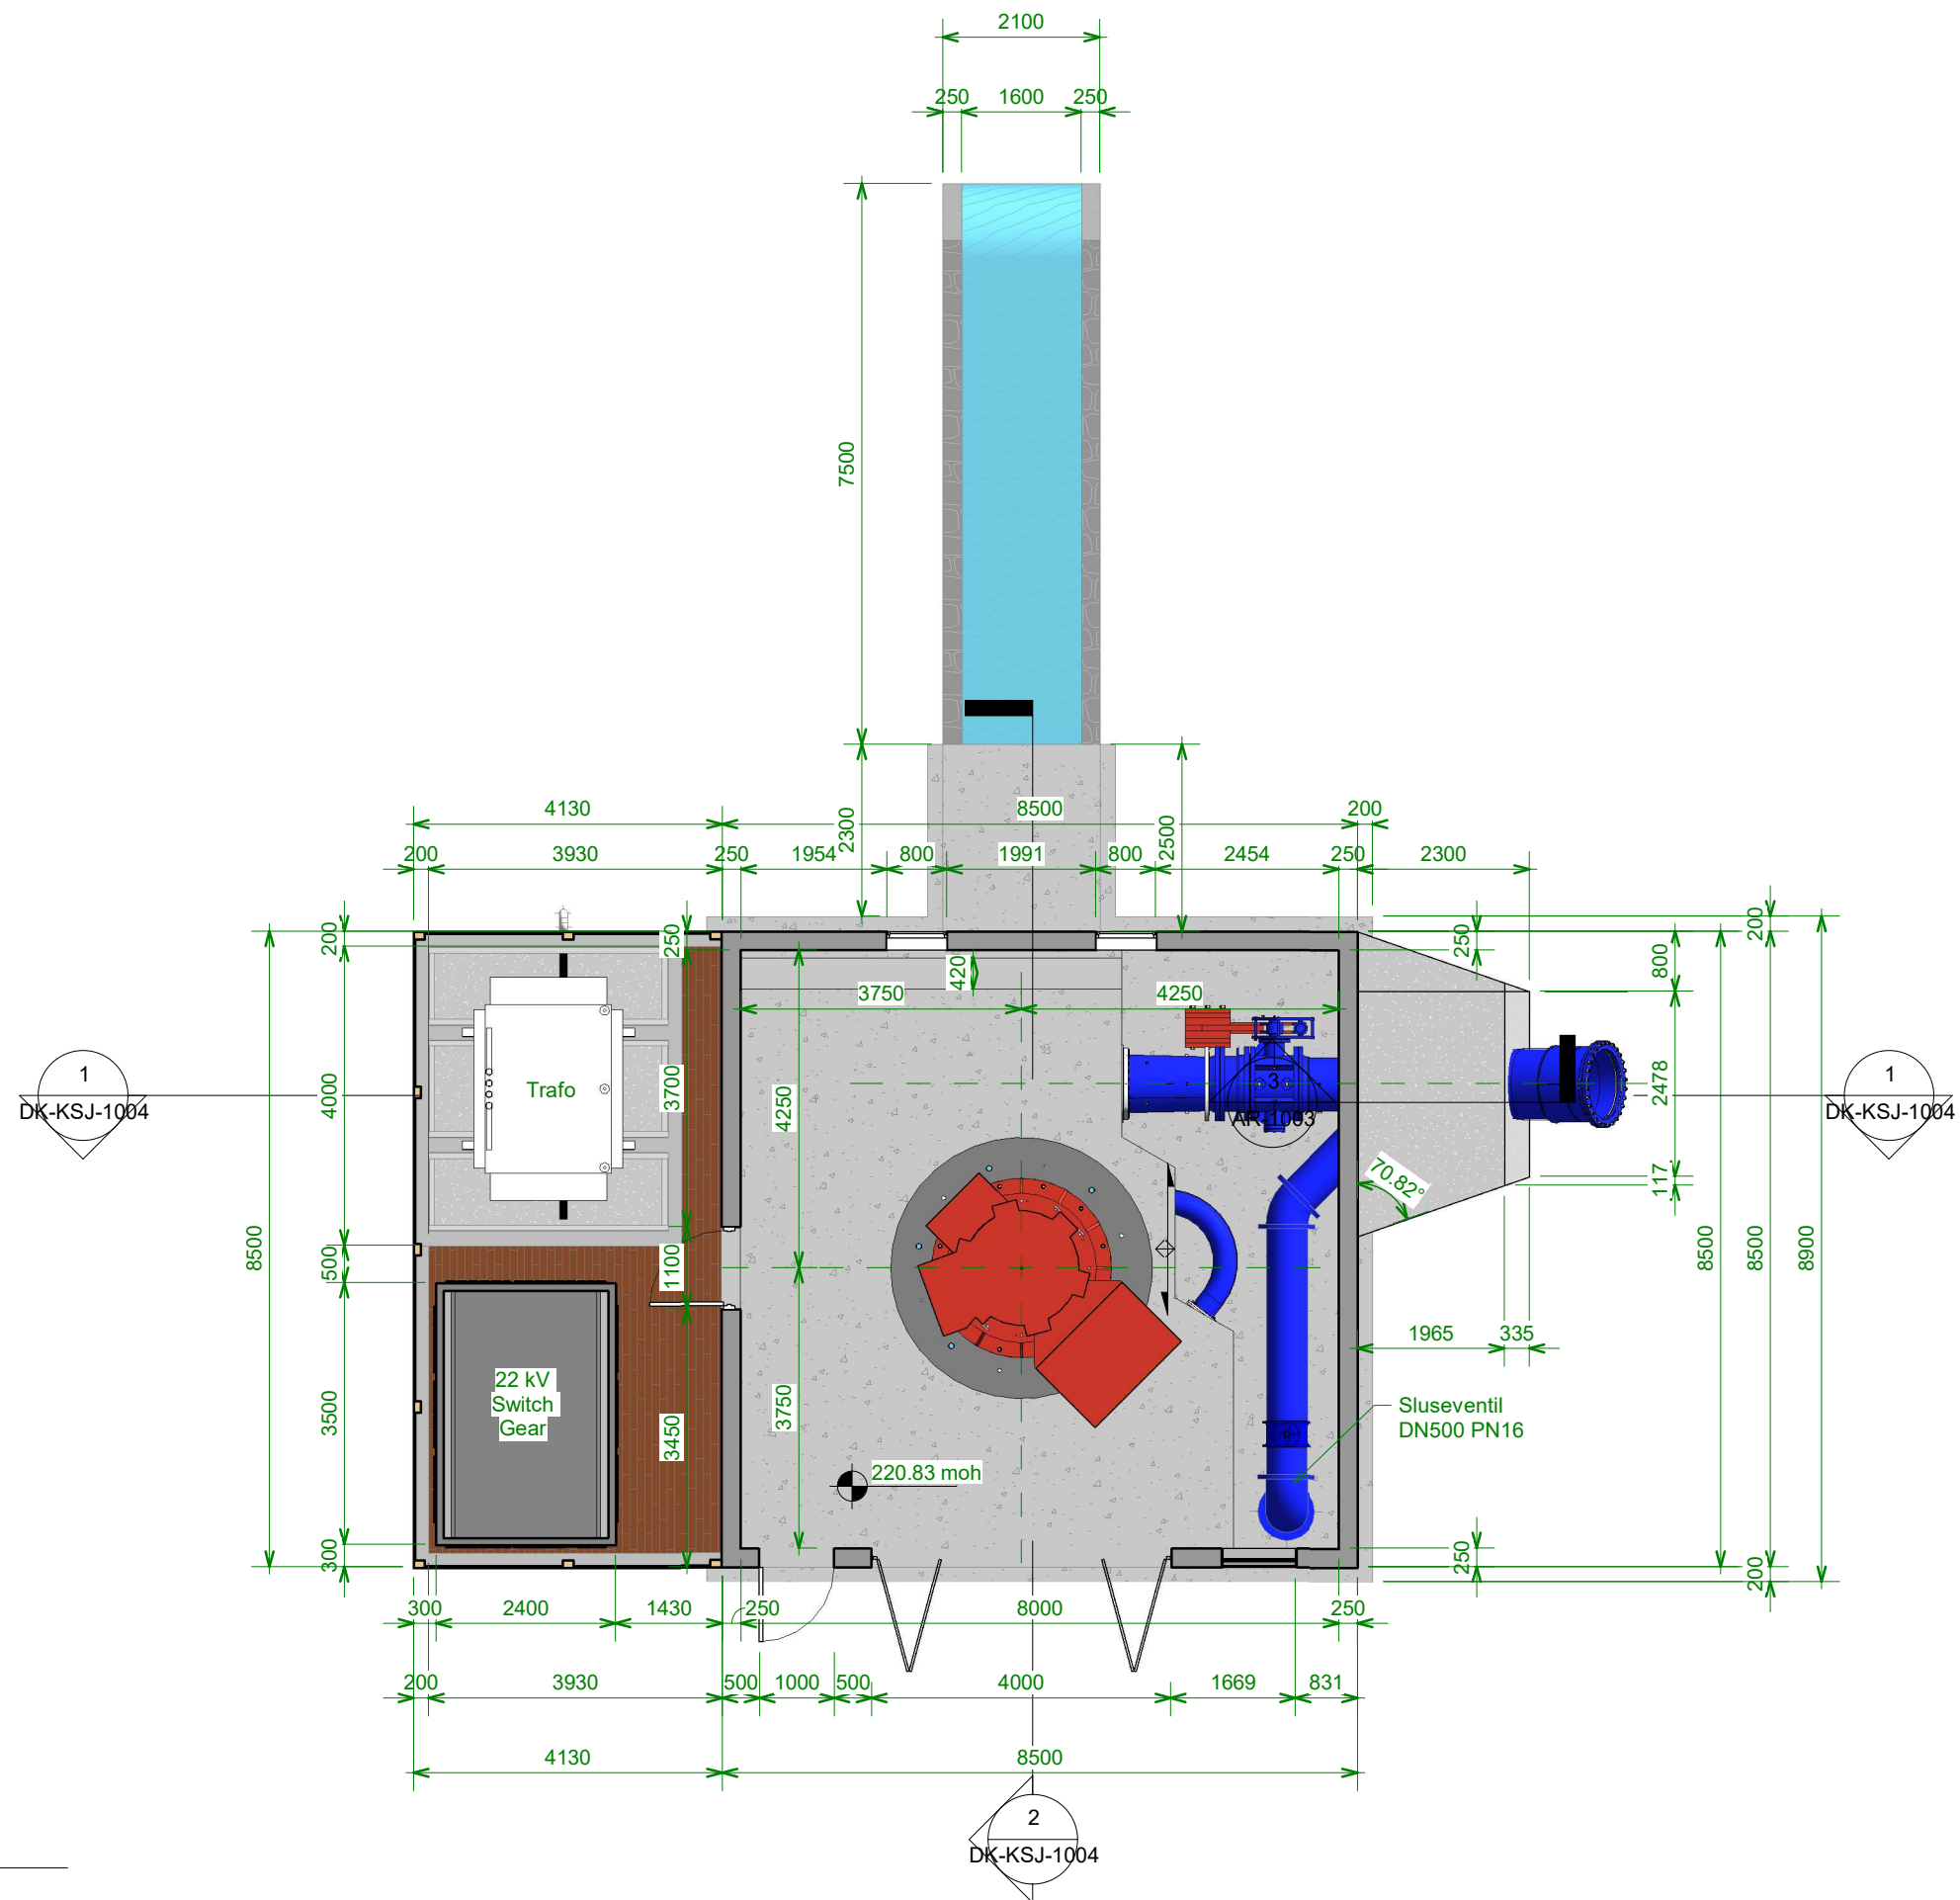

1

Plantegning

1 : 100

Nipo Kraft AS

Dyrkolbotn Kraftverk
Kraftstasjon
Plantegning

Versjon V06
Dato 07/02/2022
Tegnet VS
Kontrollert ES

DK-KSJ-1005

Skala 1 : 100

No.	Beskrivelse	Dato

Sofienlund
Rådgivende Ingeniør

P.b. 14, 5729 Modalen, Norway / einar@sofienlund.org / +47 9094 4322

13/02/2022 02:35:57