




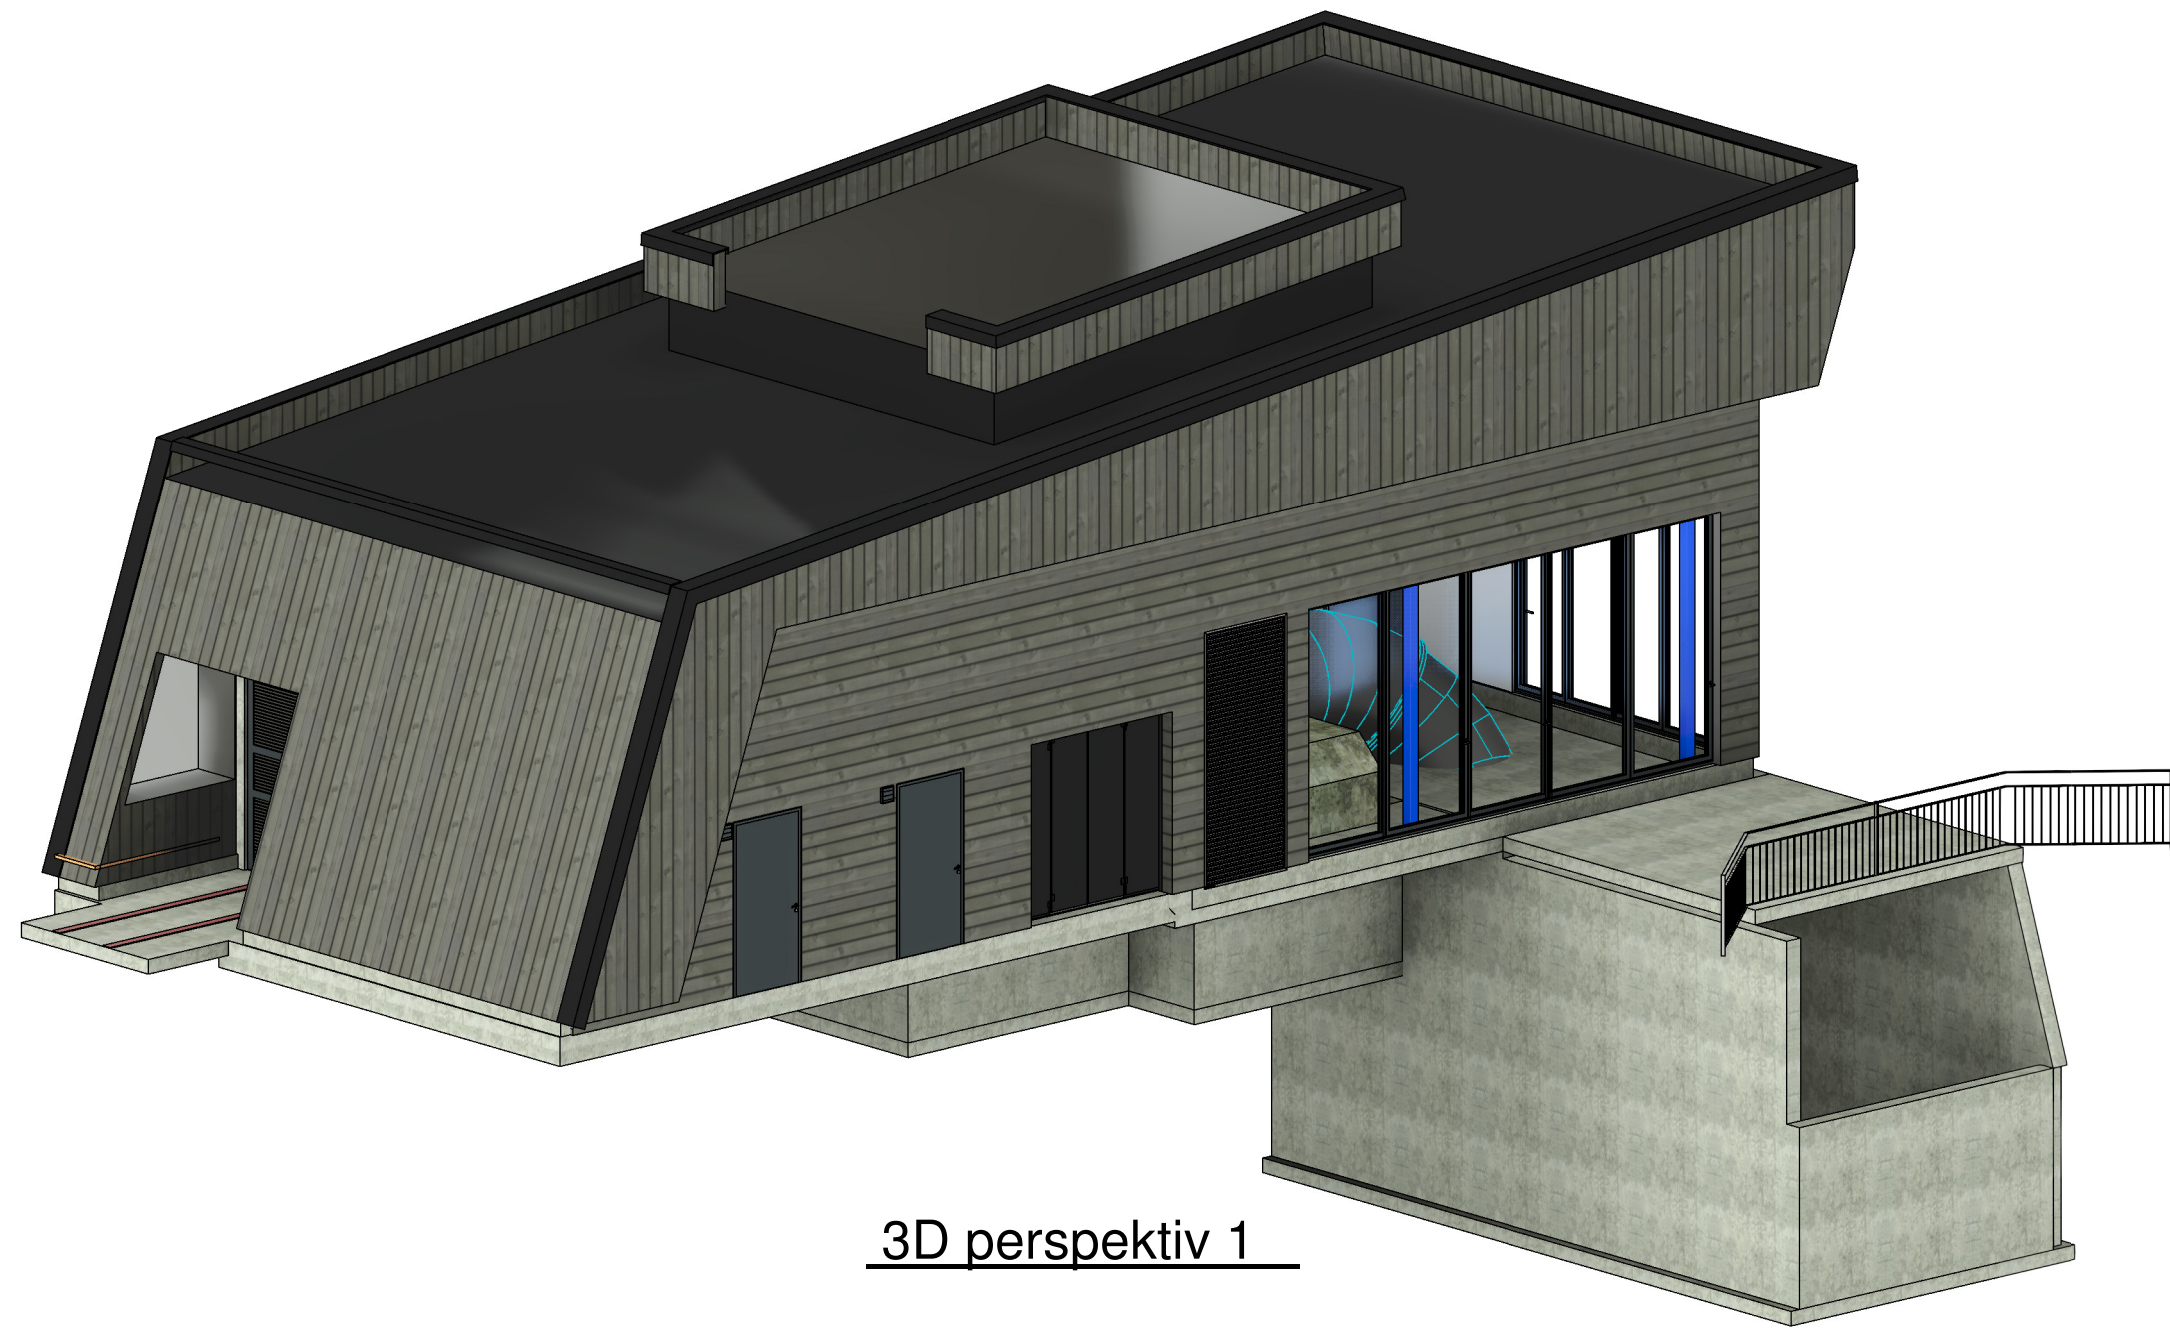


3D perspektiv 1

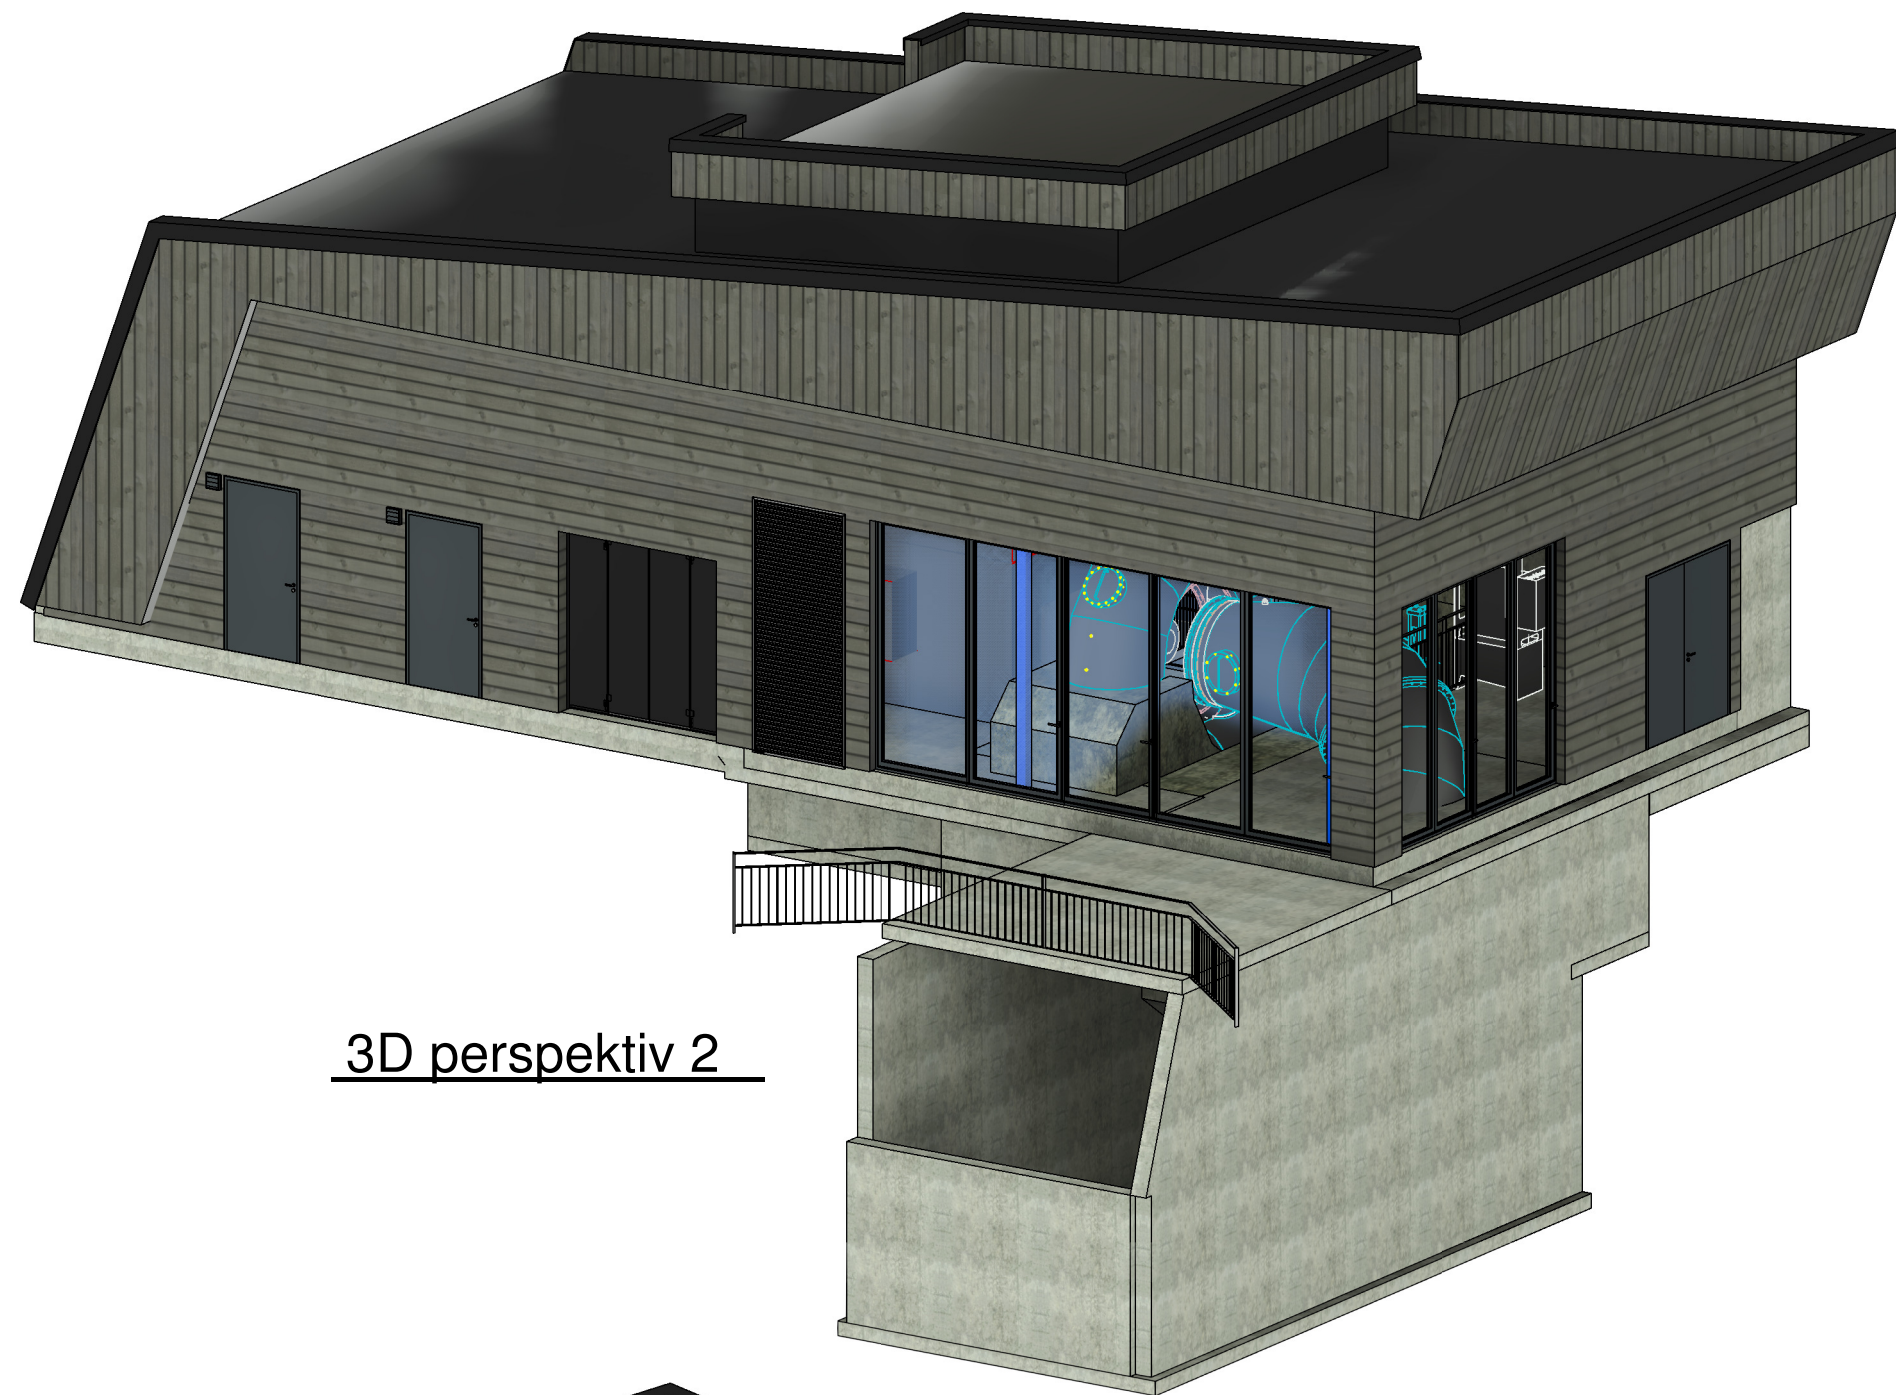

3D perspektiv 2

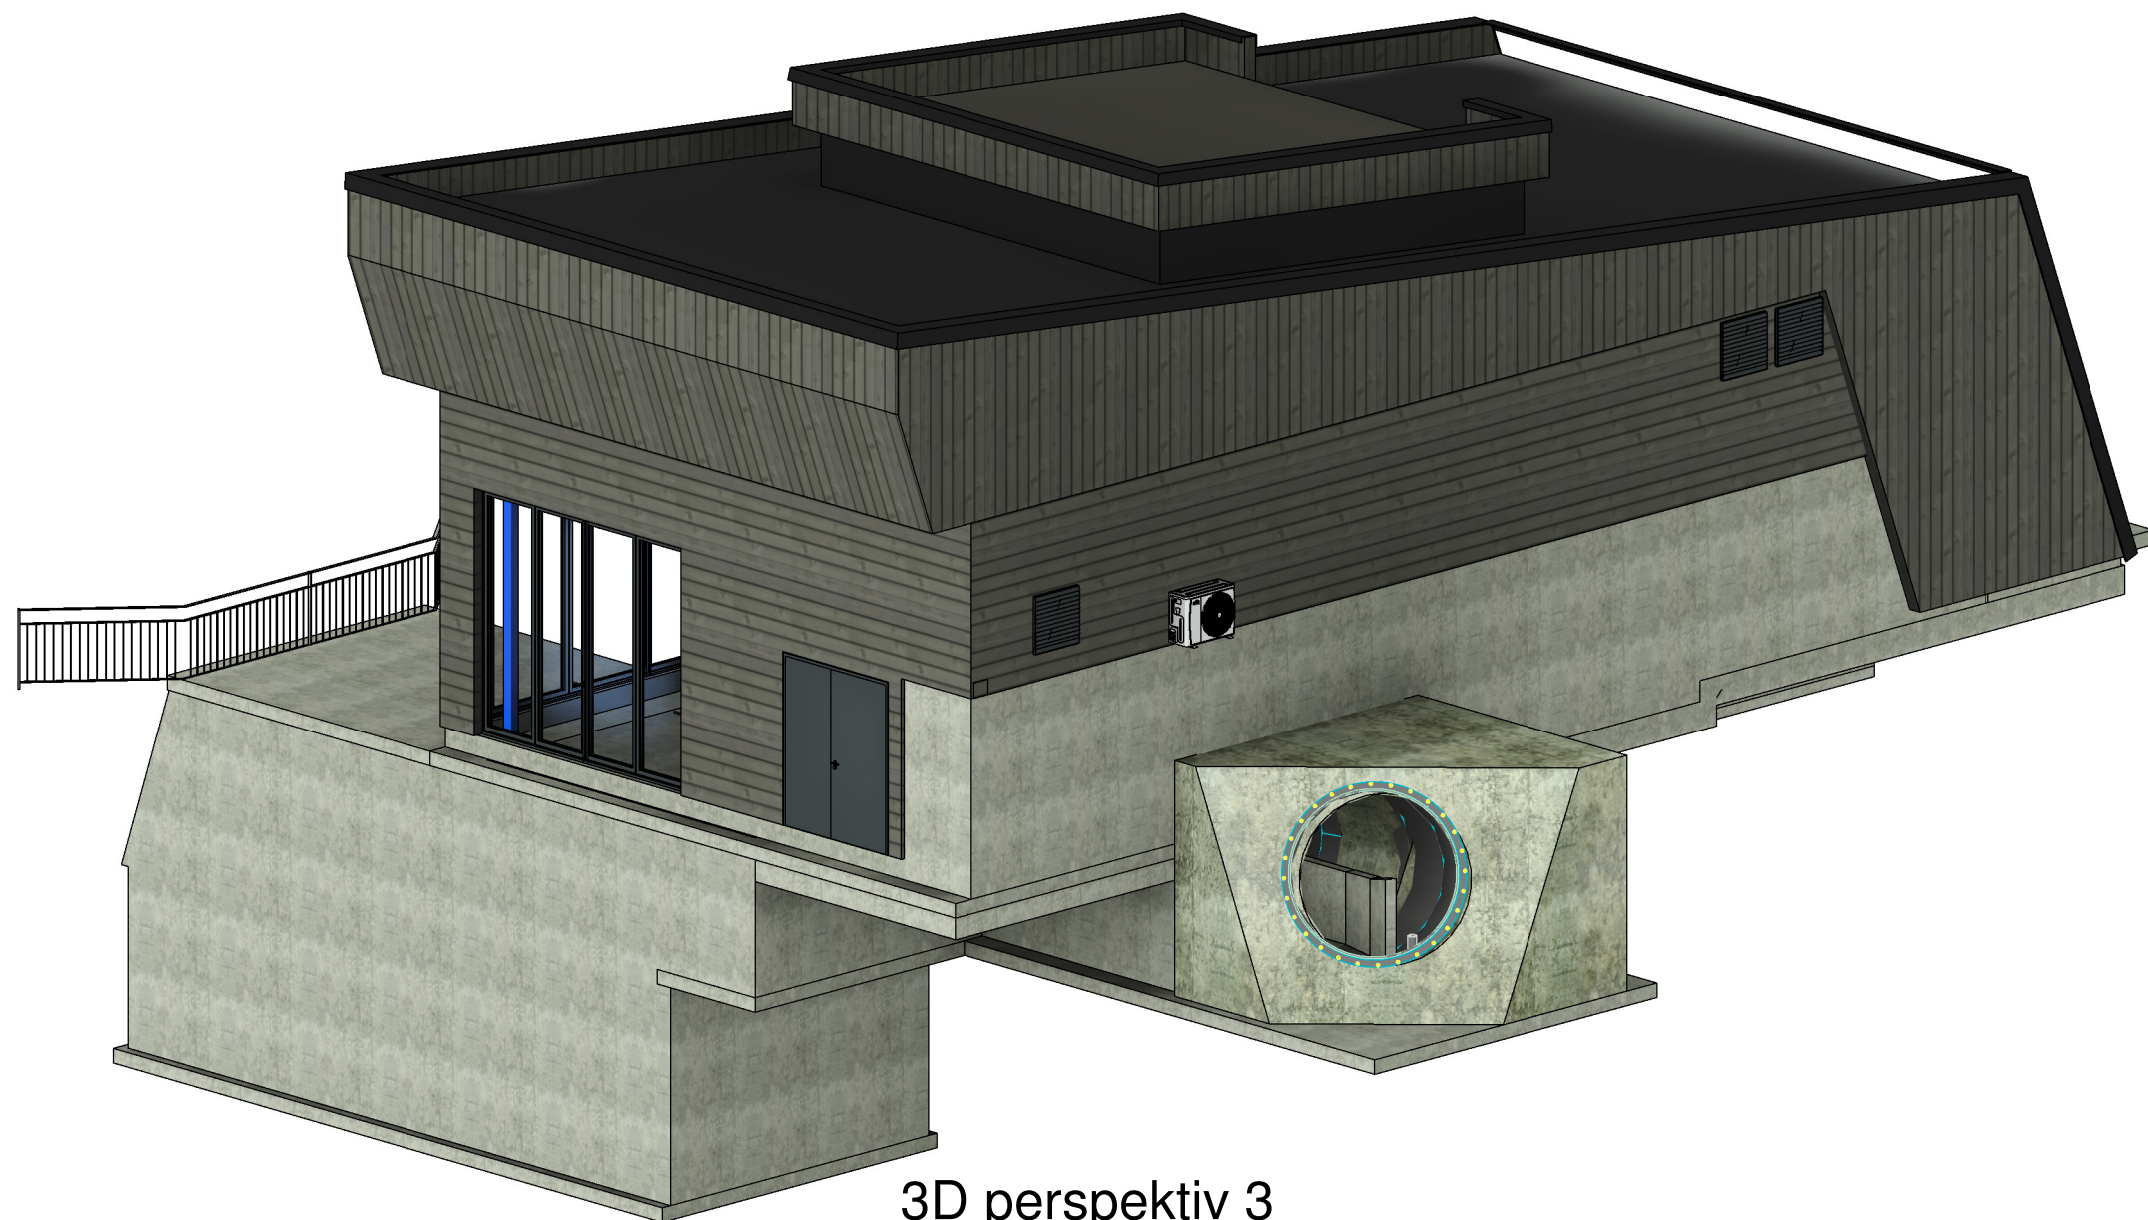

3D perspektiv 3

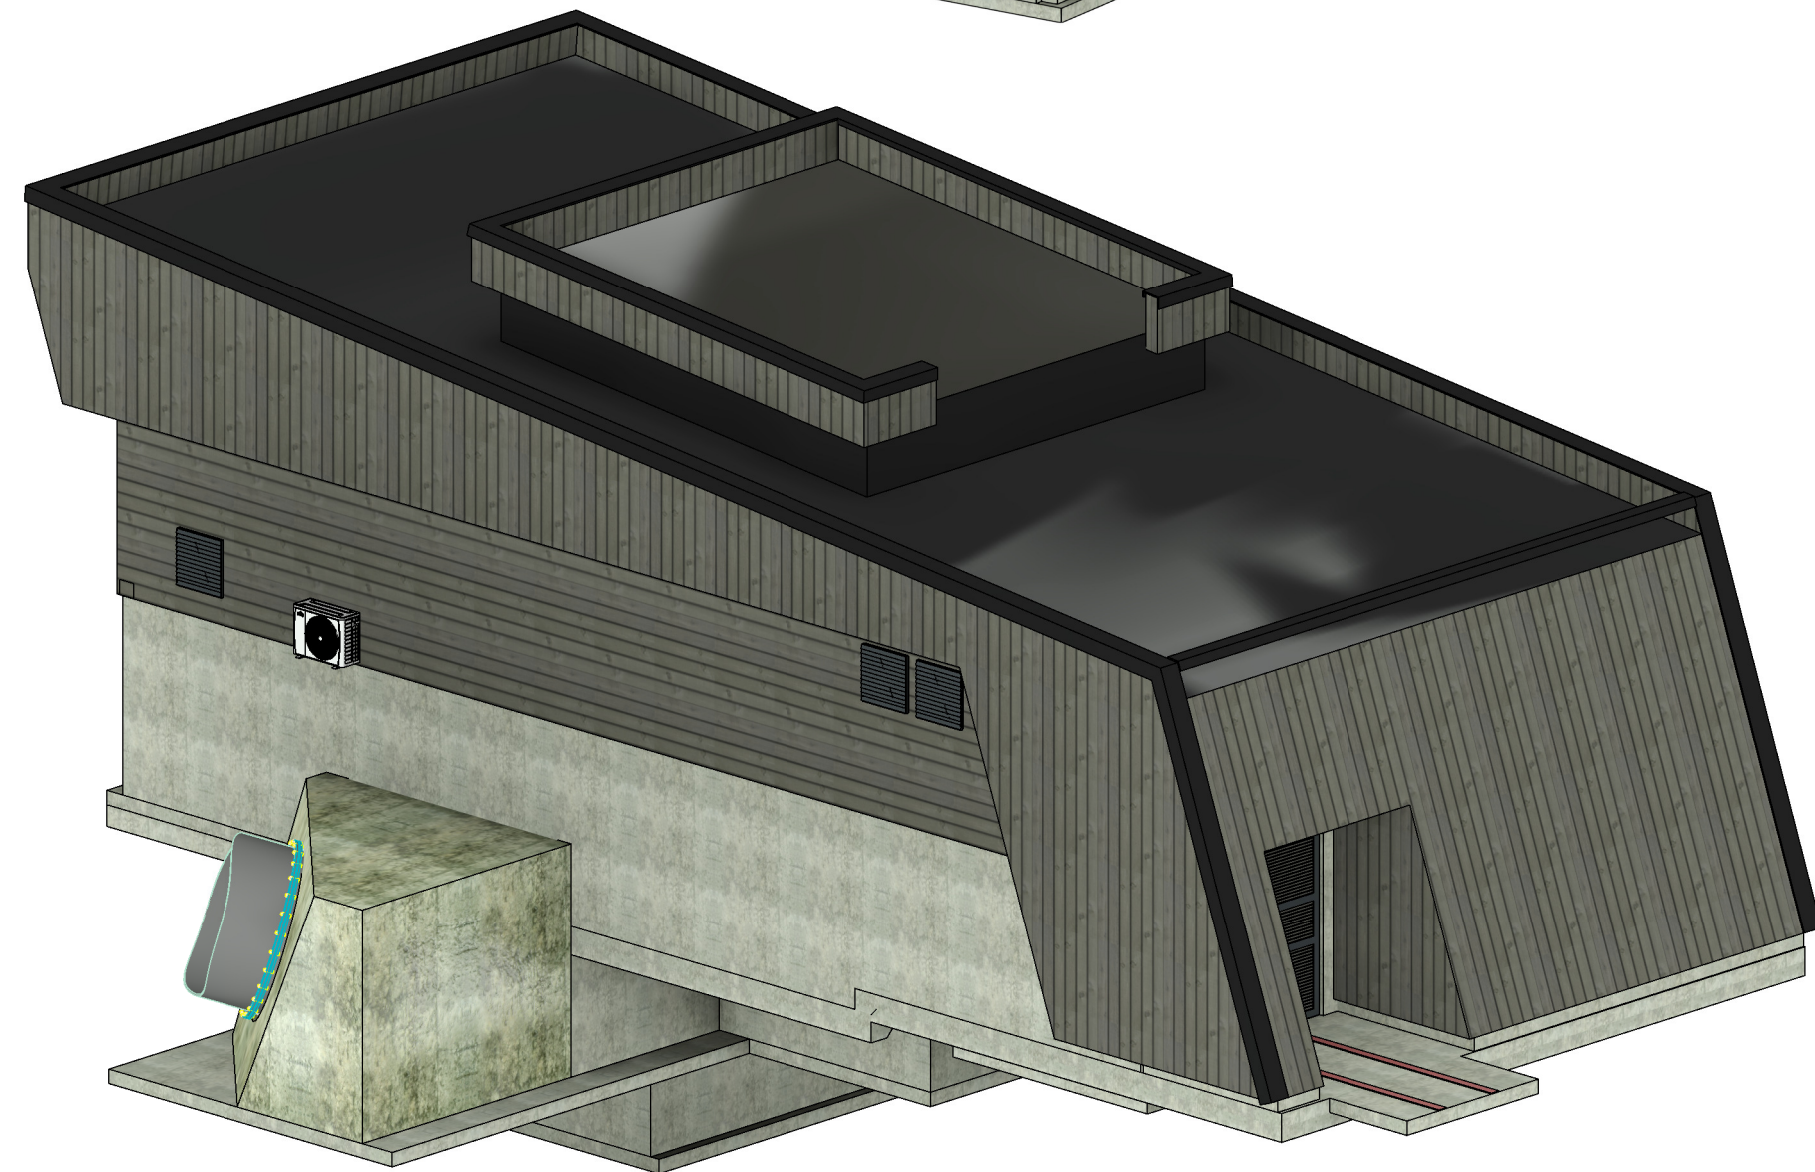

3D perspektiv 4

B	Anbud overbygg/detailplan	IZW	FH	22.01.2026
A	Nytt arrangement	TT	FH	23.10.2025
Rev.	Revisjon gjeld		Kontr.	Dato
Koordinatsystem: EUREF89 - SONE 32N		Høgdesystem: NN2000		
Dalane Kraft AS Honnefoss kraftverk		Som bygget teikning	Dato	09.09.2025
		Arbeidsteikning	Teikn	IZW
		Anbudsteikning	Kontr.	FH
		Meldesteikning	Målestokk	
Kraftstasjon 3D perspektiv		Førelsteikning	Format	A2
		Prosjekt nr. 25120	Teikning nr.	175
		Revisjon		B