









TEGNFORKLARING

-  Eksisterende løsning stasjonsgjerde
-  Nytt stasjonsgjerde
-  Bygninger / Konstruksjoner
-  Ryddebelte
-  Fotavtrykk anleggsdeler - Fremtidig

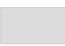

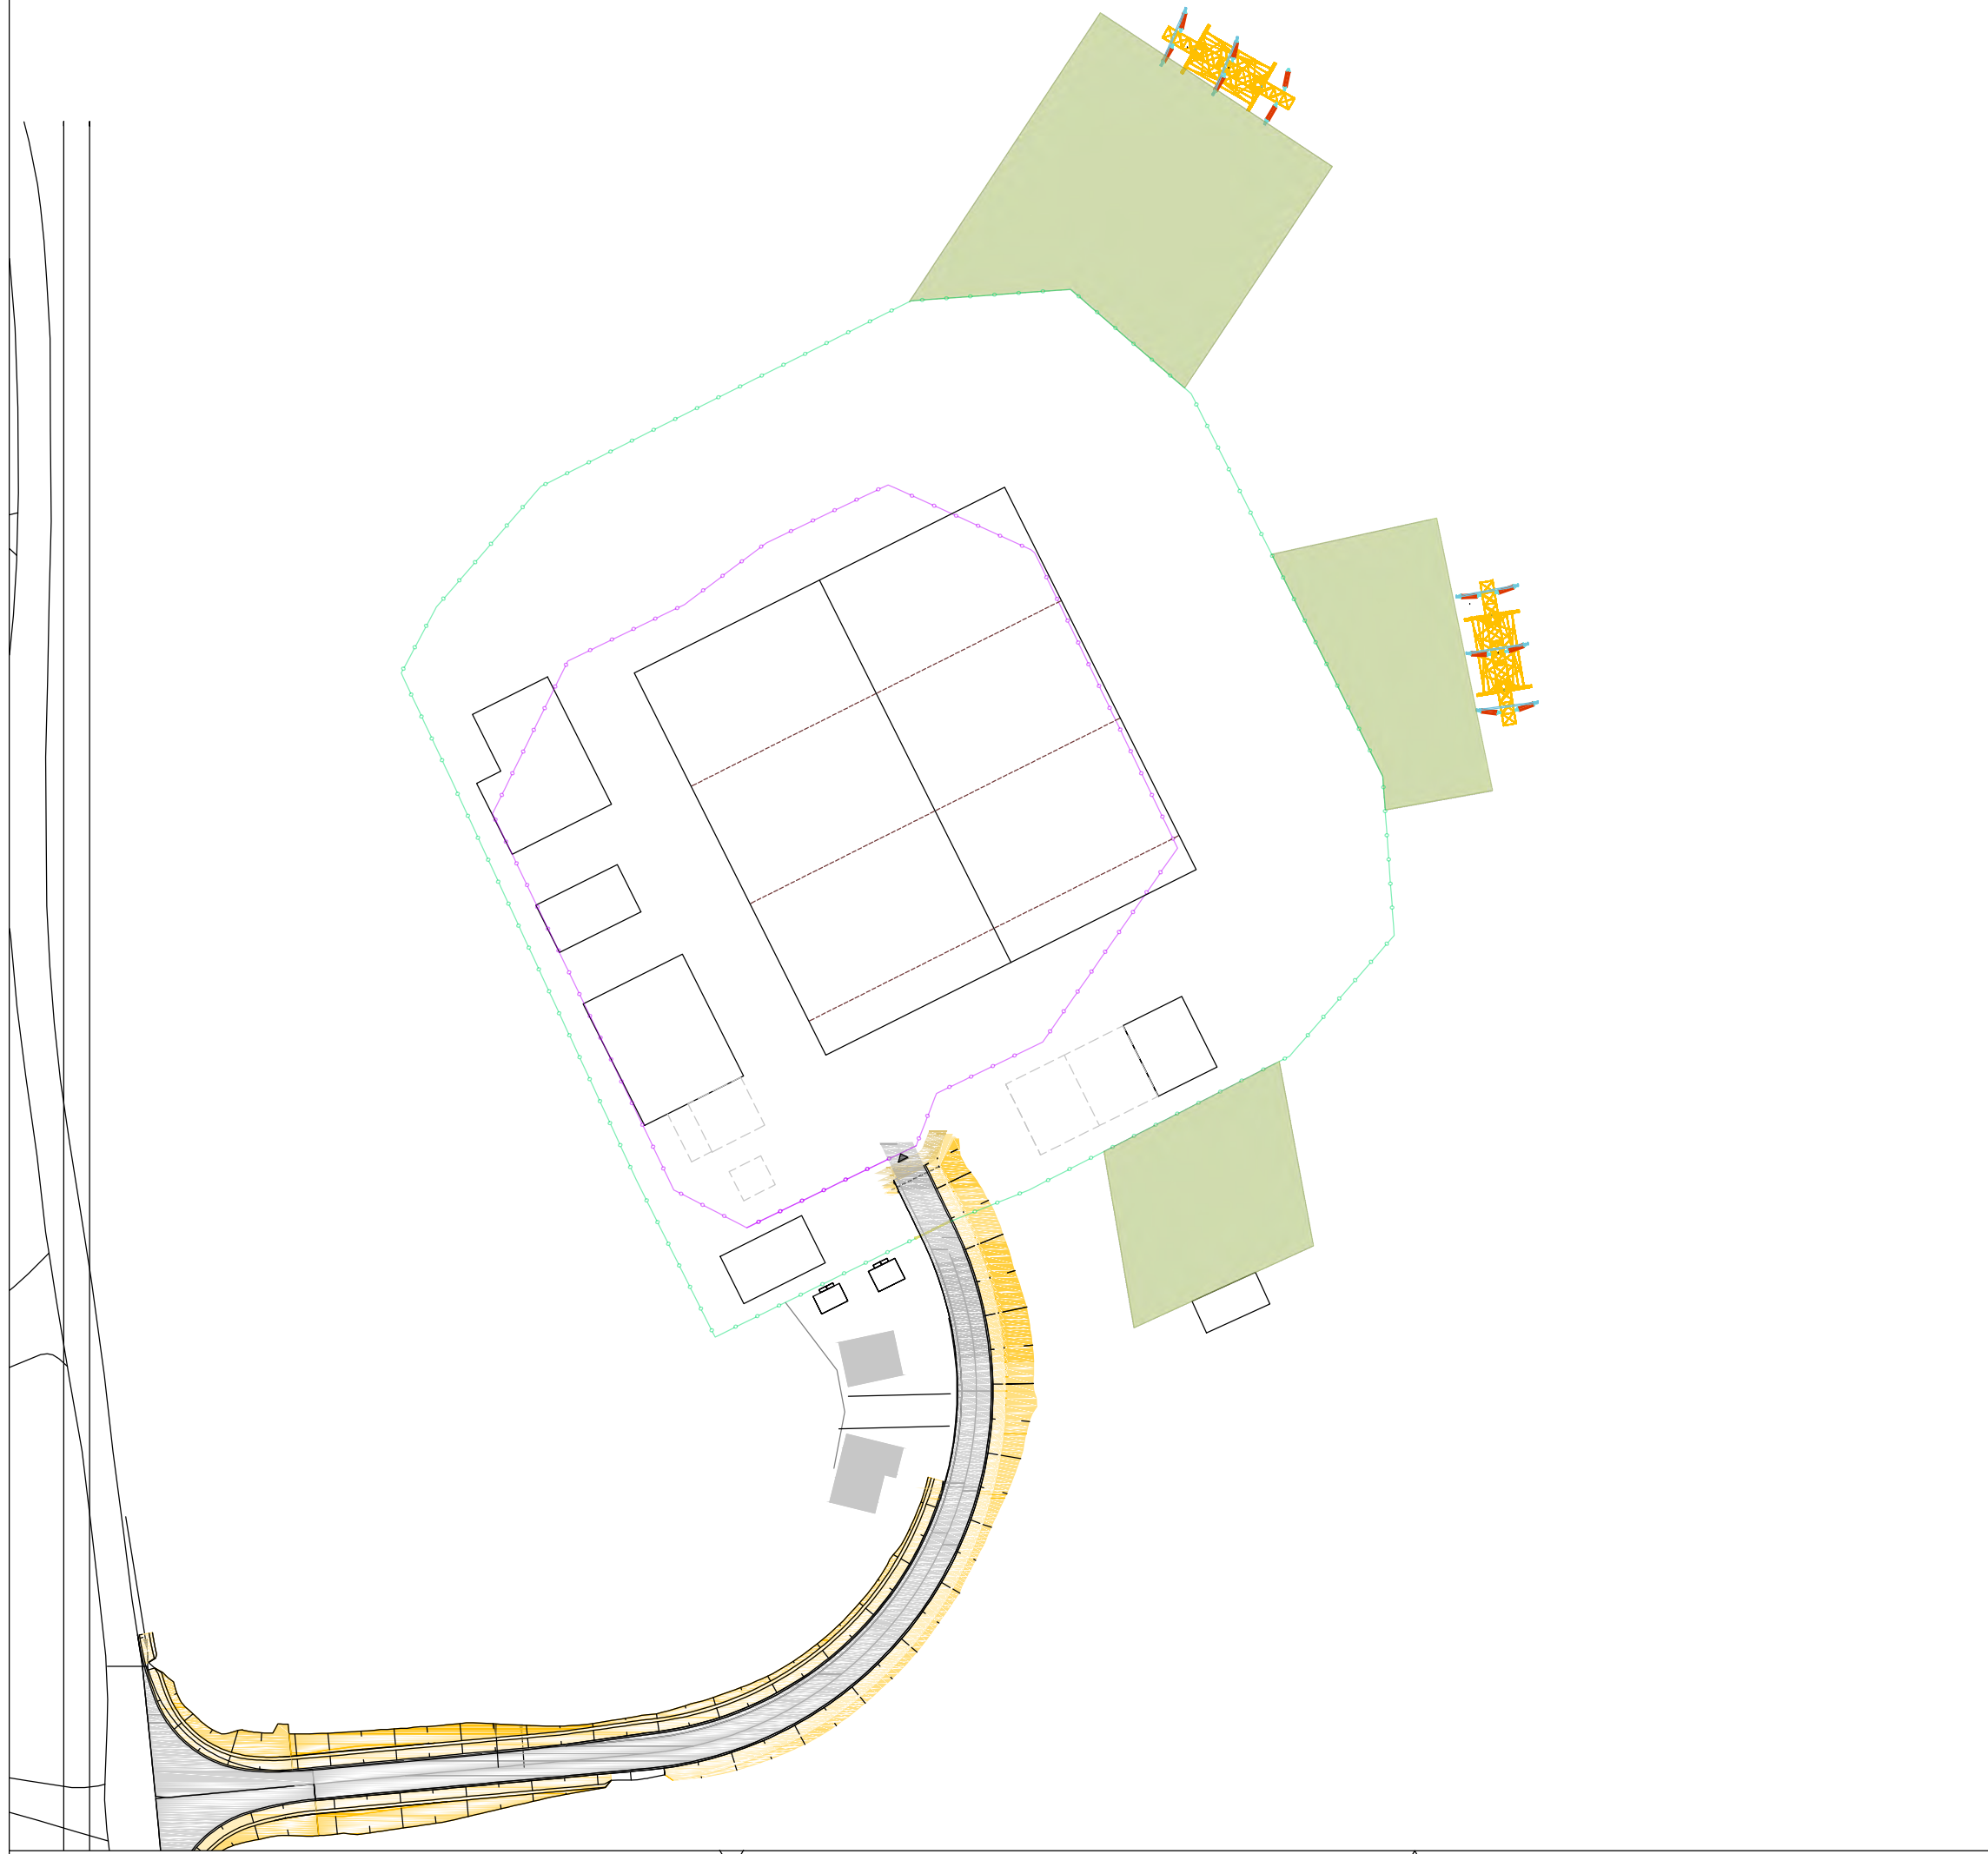Underlagt taushetsplikt etter energiloven § 9-3, jf. bfe § 6-2. Unntatt fra innsyn etter off.lova § 13.

02A	Utgitt for tidligfase	NOWIBL	NOOLNY	NOOLNY	04.03.2026
Rev.	Utgivelsesgrunn/Revisjonsbeskrivelse	Utarbeidet	Kontrollert	Godkjent	Dato for godkjenning
Prosjekt / Kontrakt nr: 10237257					
Tittel VAR - Vårntresk transformatorstasjon Situasjonsplan forenklet AIS-løsning til NVE					Målestokk 1:1000 Koordinatsystem NTM14 Høydesystem NN2000
Byggherre		Leverandør		Fagansvarlig	
				NOREEL Utlørende NOWIBL	
Gradering		Leverandørens dokumentnummer		Format	
K3 - Kraftsensitiv				A3	
Erstatter dokument		Dokumentnummer		Blad	
		10237257-VTR-Z-T05		1/1	