




Fasade Nord

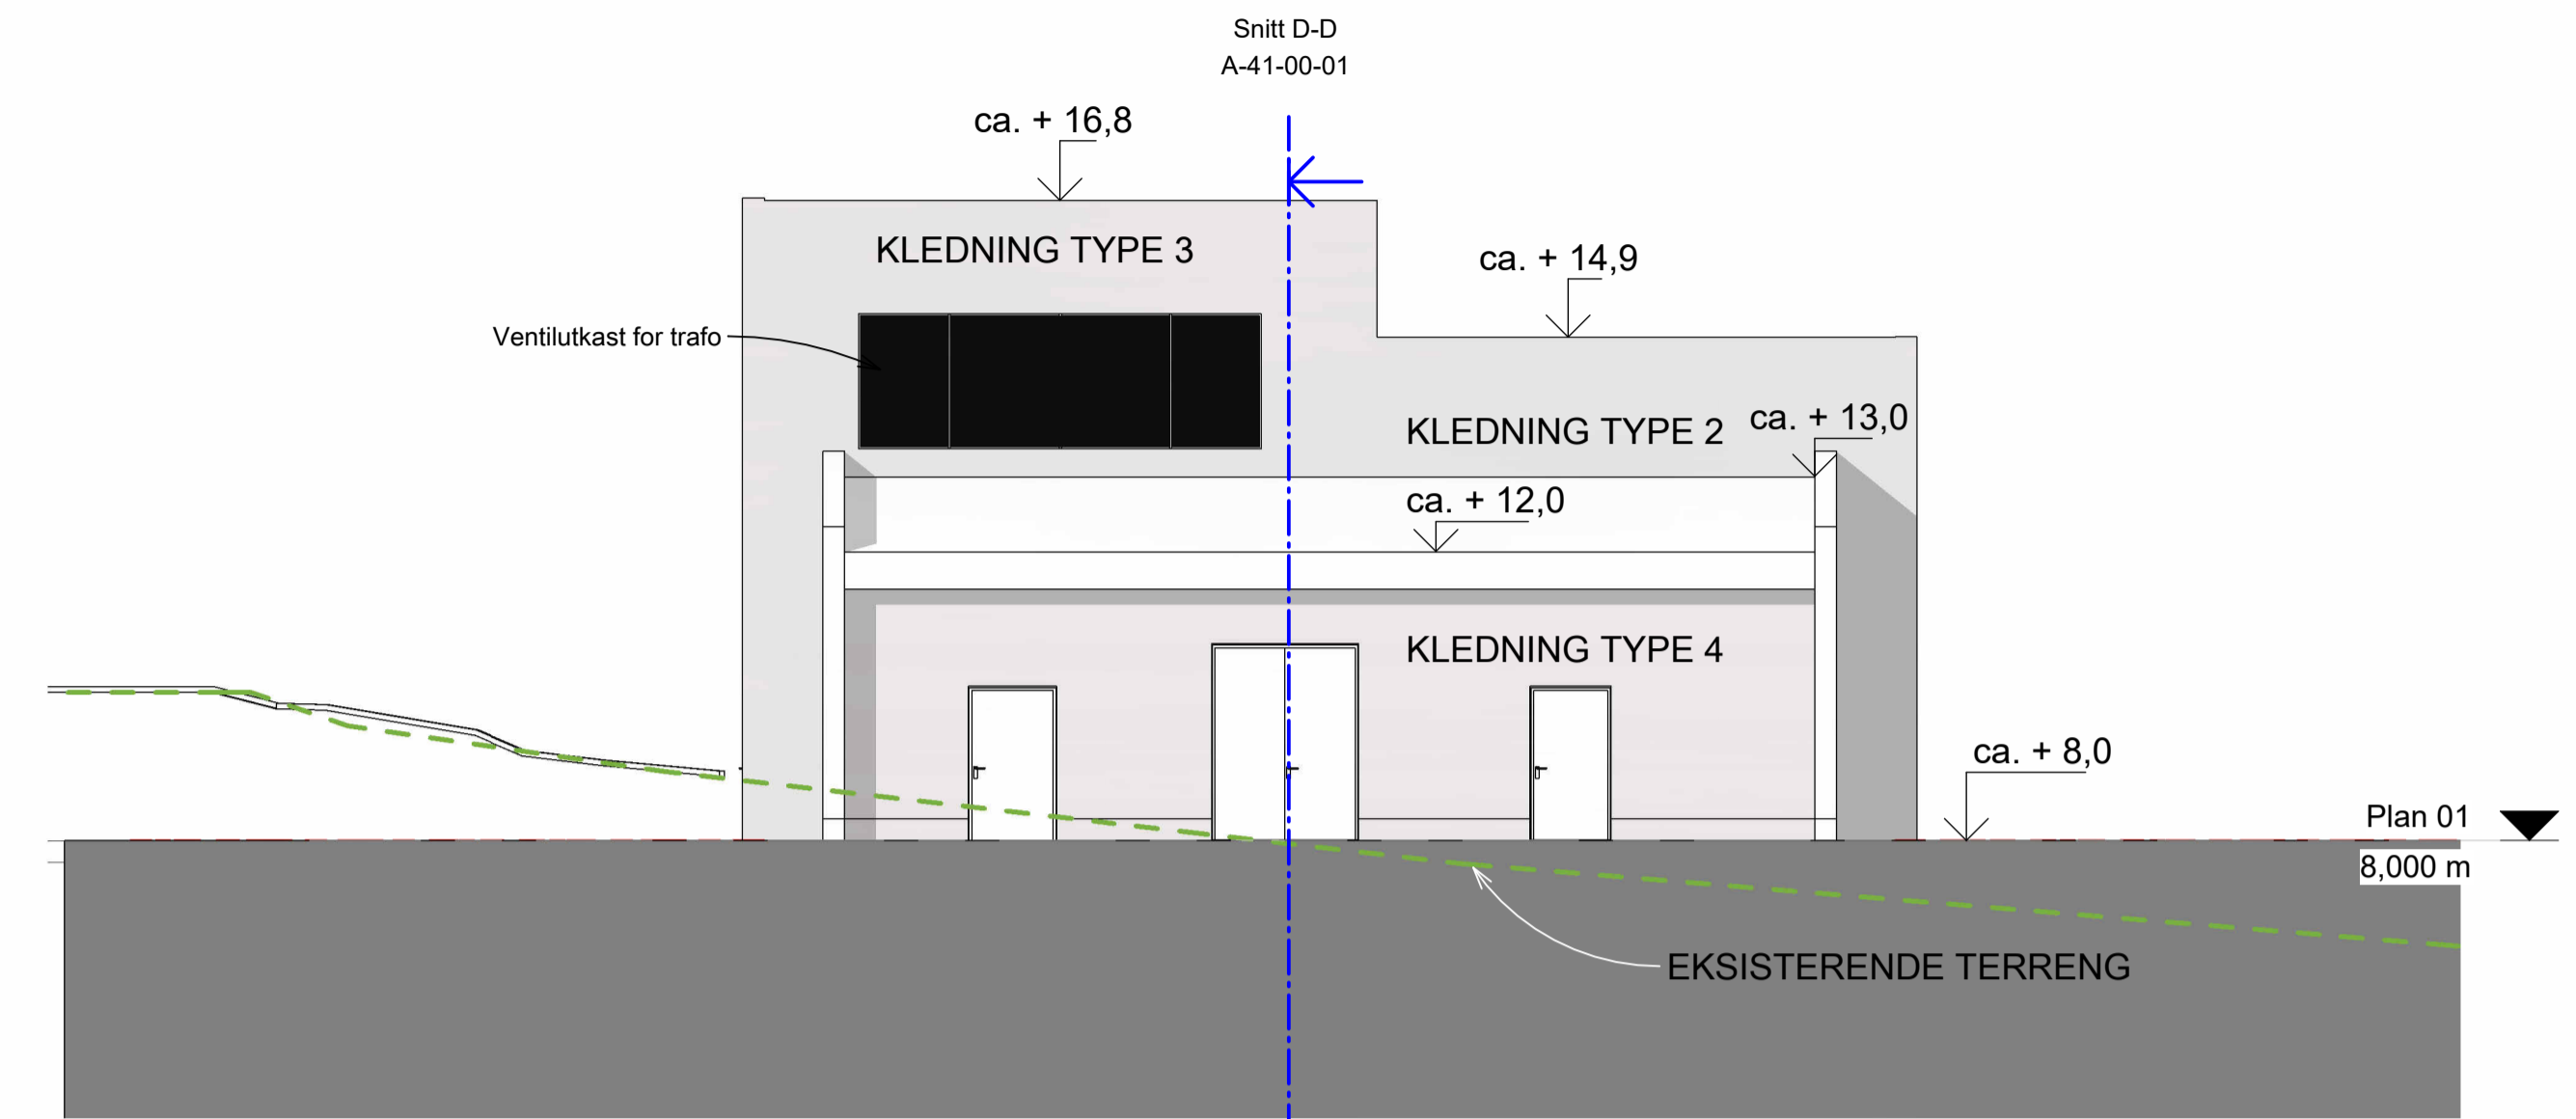

Fasade sør

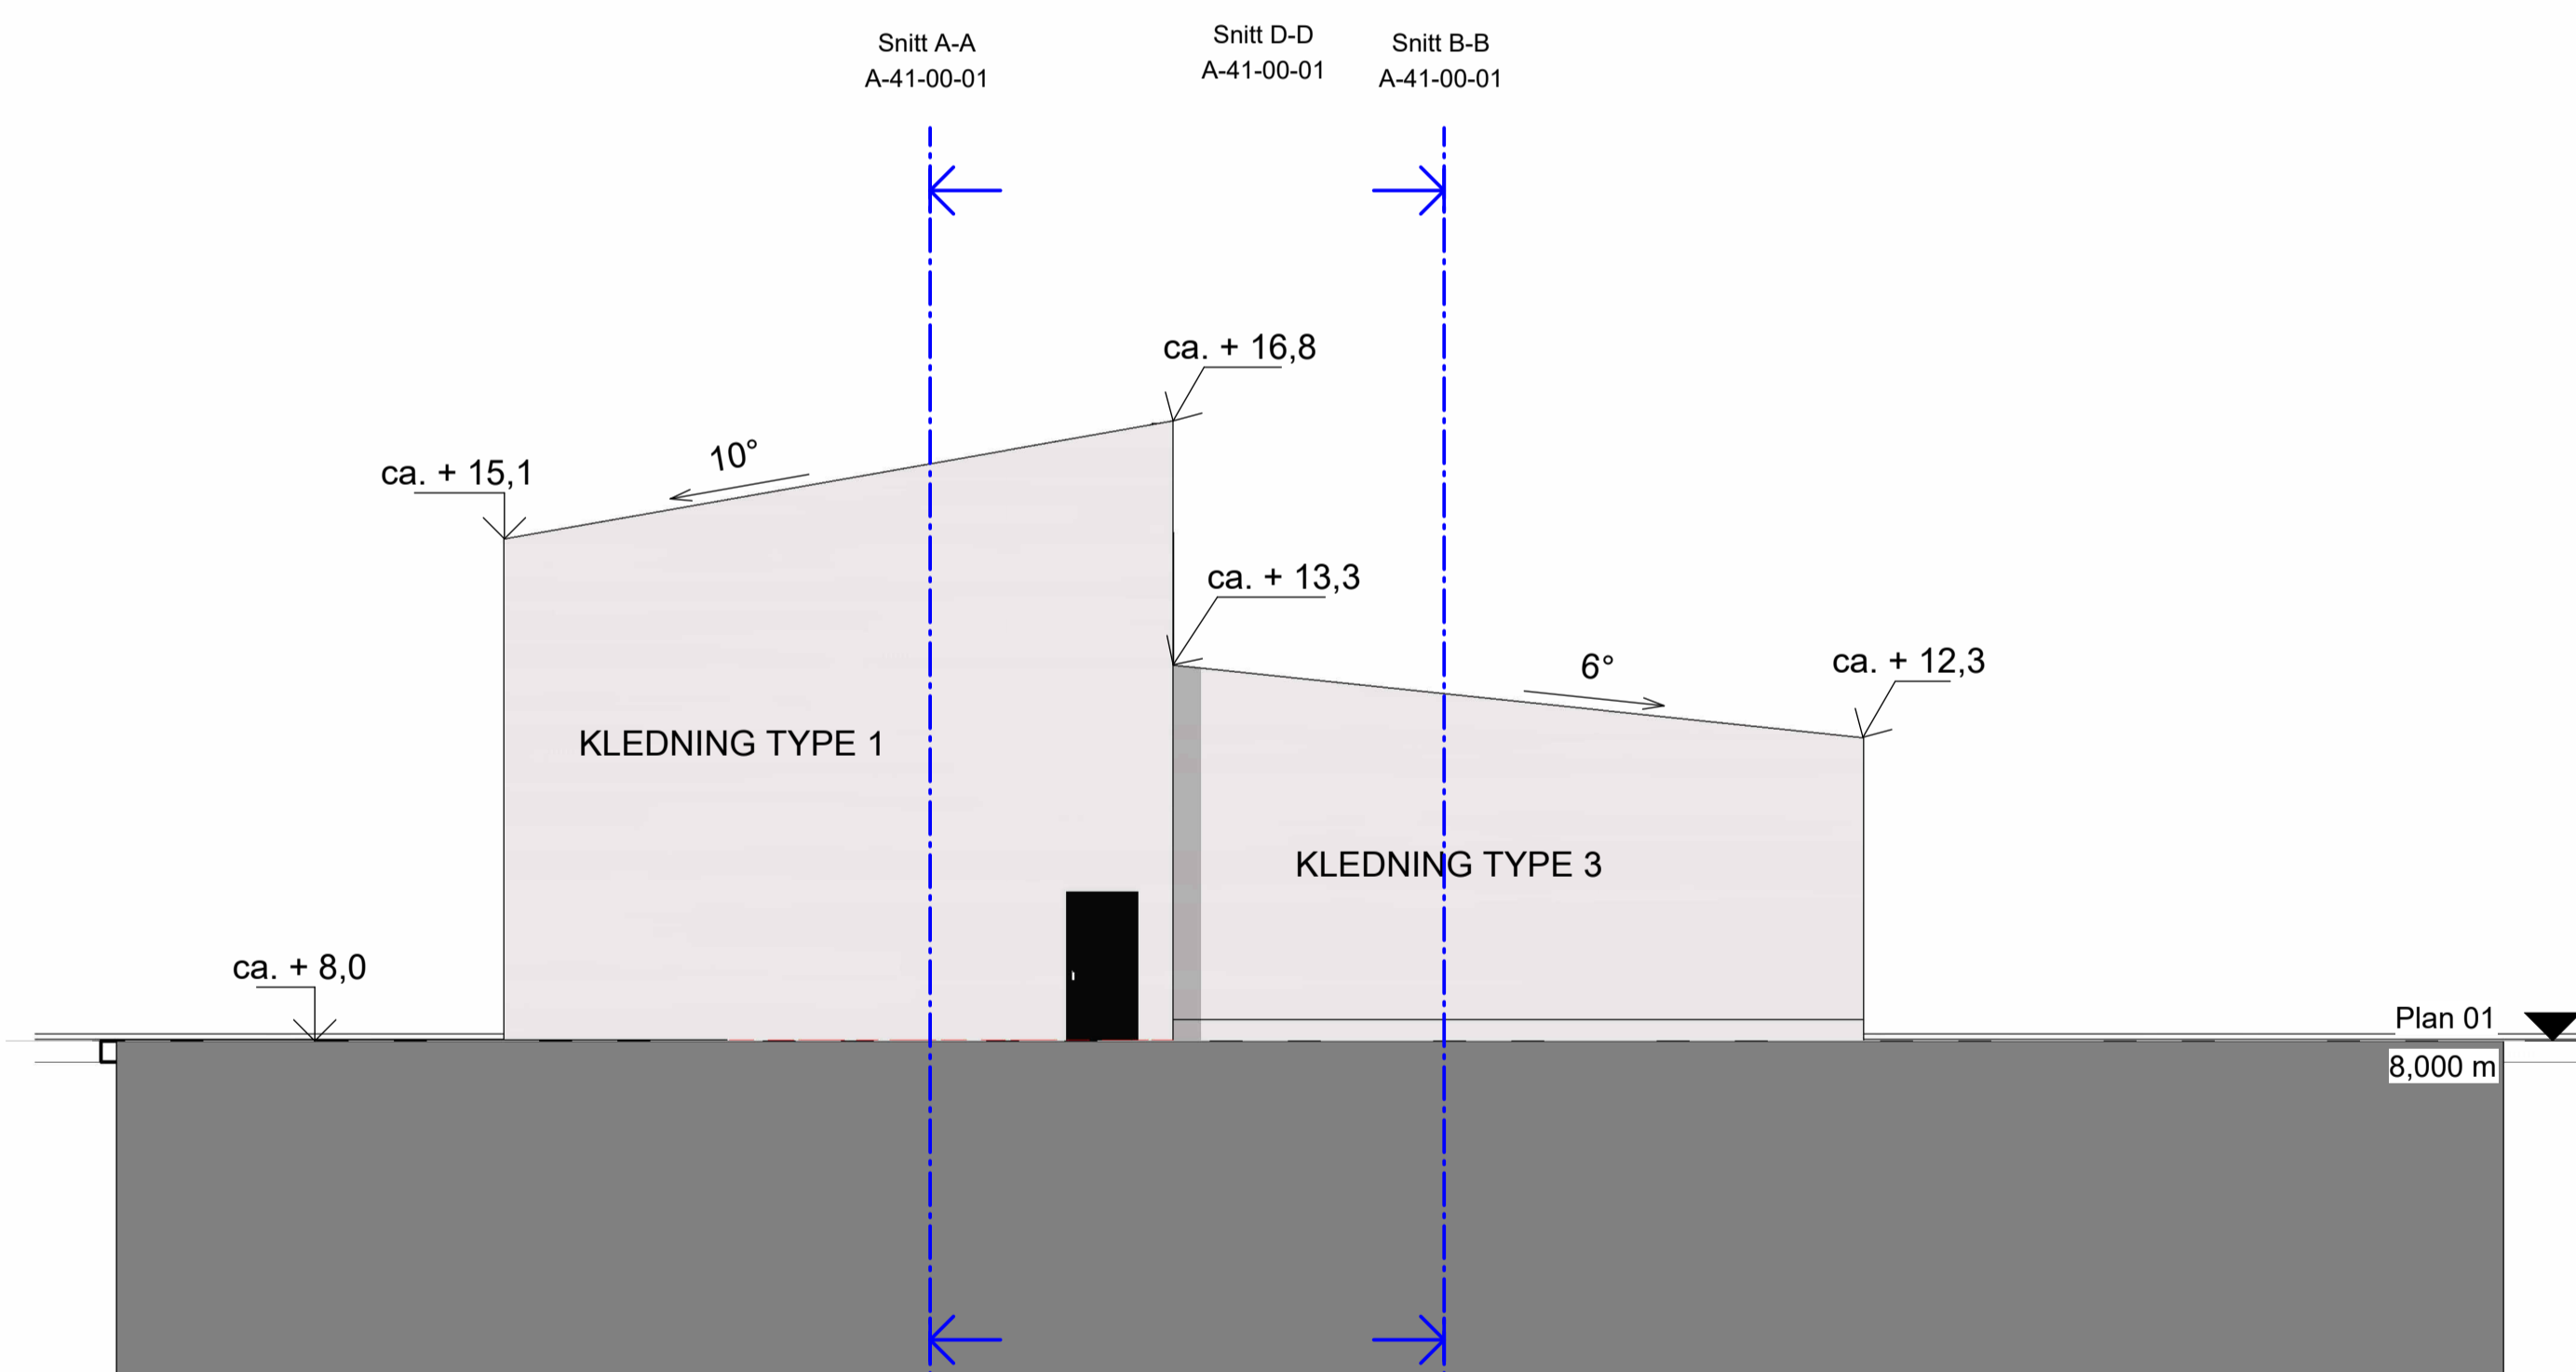

Fasade vest

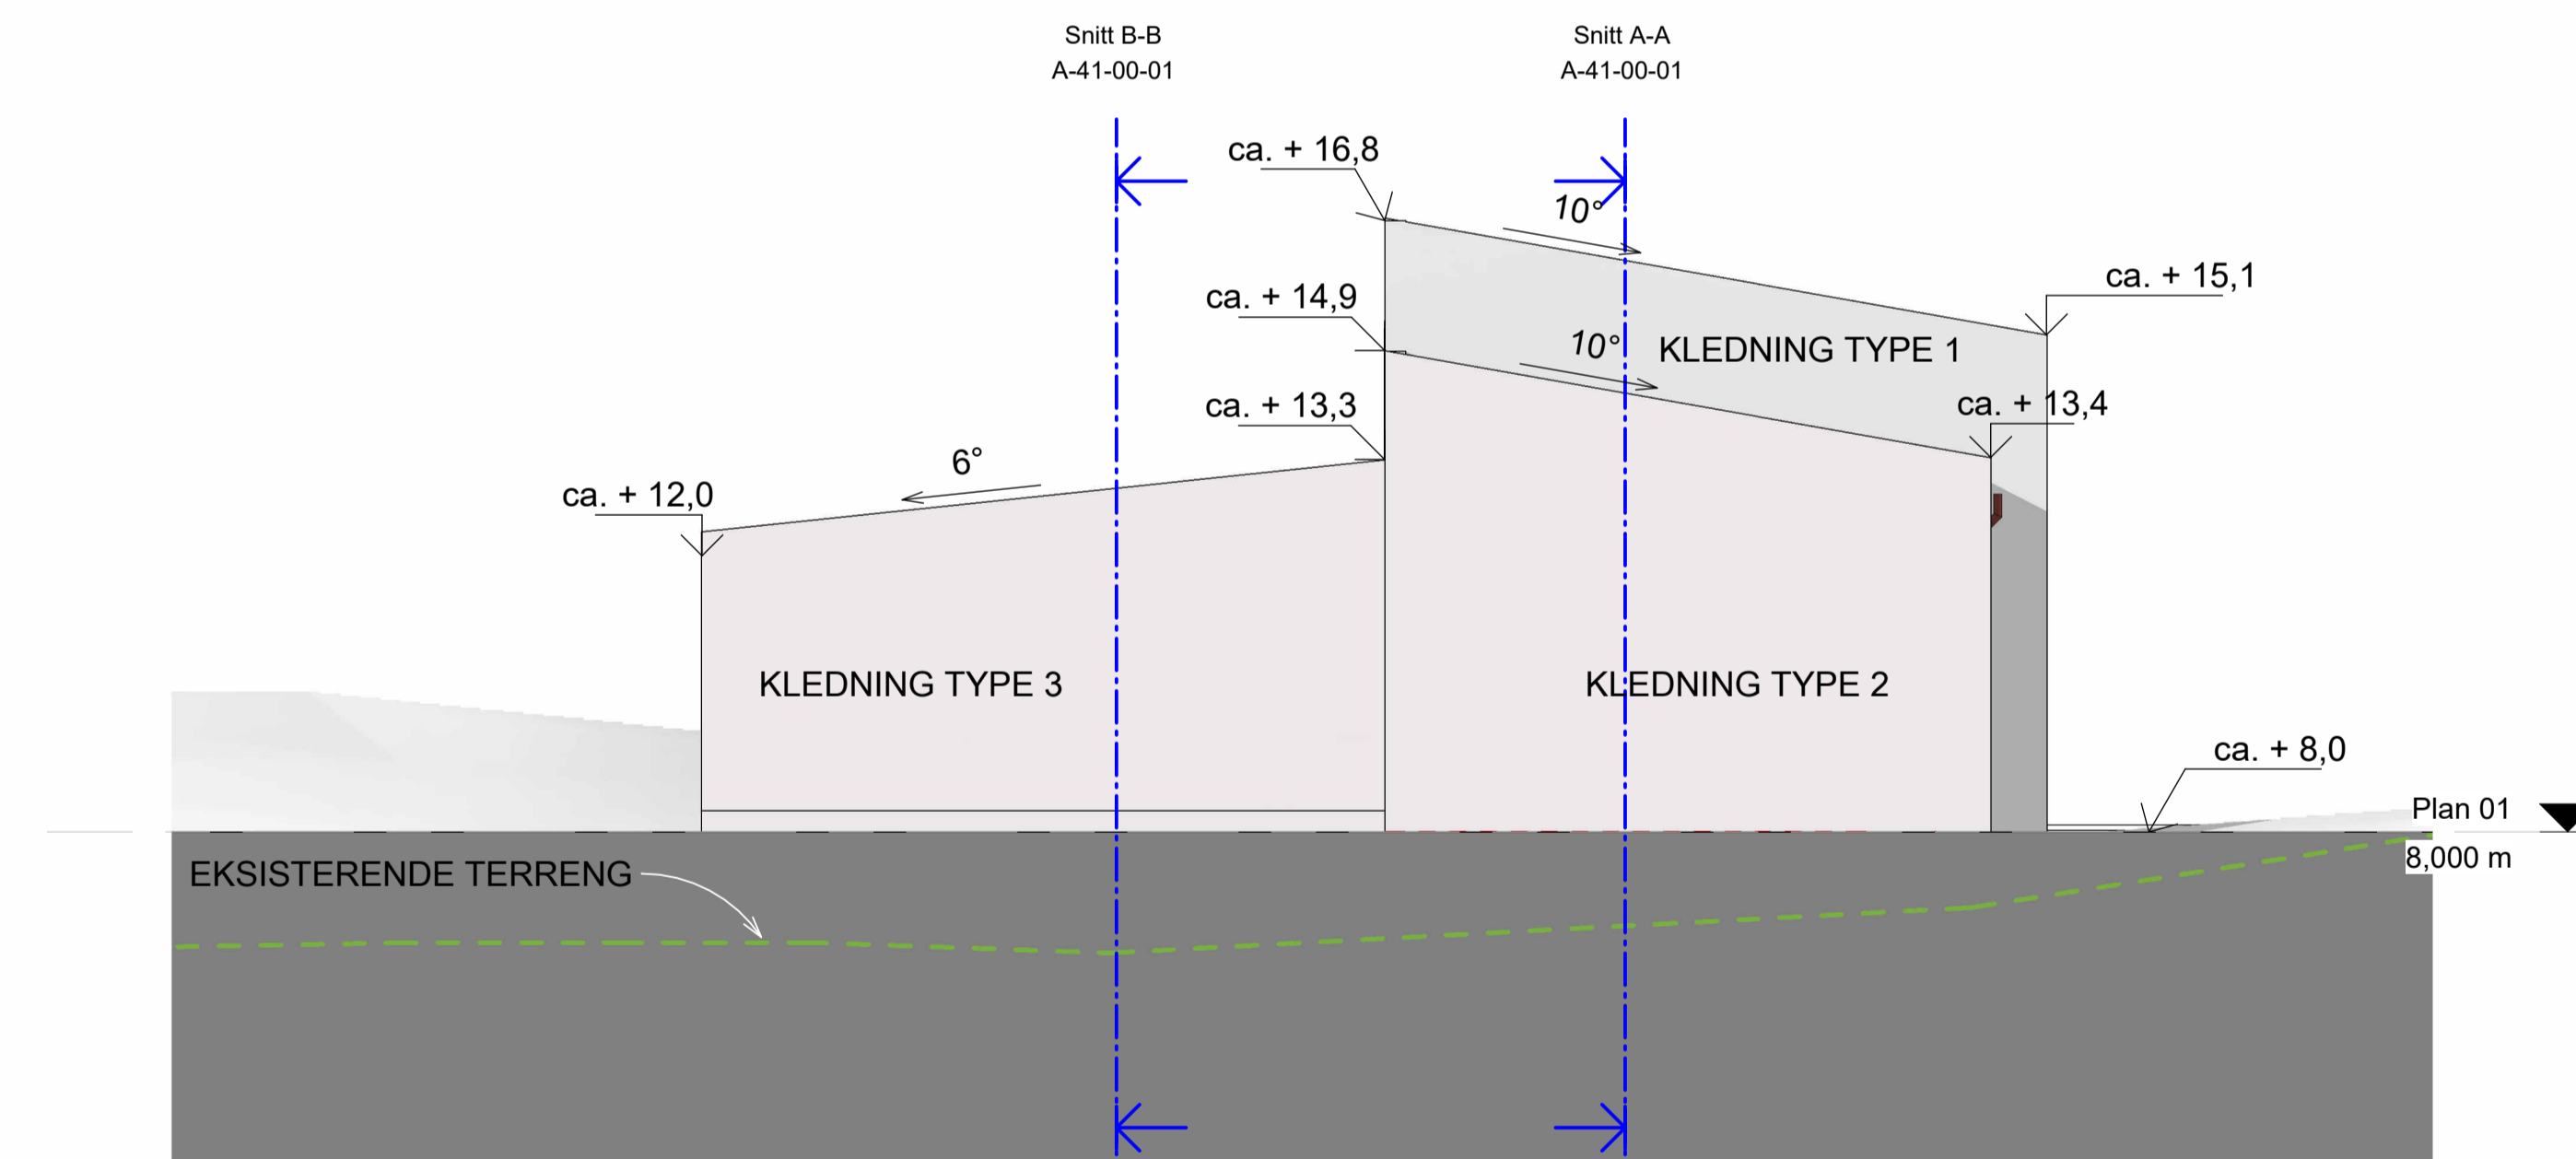

Fasade Øst

E01	2024-04-26	For godkjenning hos myndigheter	JONLAB	HAMYH	HAMYH
Rev.	Dato	Beskrivelse	Utarbeidet	Fagkontroll	Godkjent
<p>Dette dokumentet er utarbeidet av Norconsult som del av det oppdraget som fremgår nedenfor. Opphavsretten tilhører Norconsult. Dokumentet må bare benyttes til det formål som oppdragsavtalen beskriver, og må ikke kopieres eller gjøres tilgjengelig på annen måte eller i større utstrekning enn formålet tilsier.</p>					
Arva AS					Målestokk (gjelder A1)
Botnhamn transformatorstasjon					1 : 100
Fasader					
Norconsult		Oppdragsnummer	Tegningsnummer	Revisjon	
		52401816	A-43-01-01	E01	