




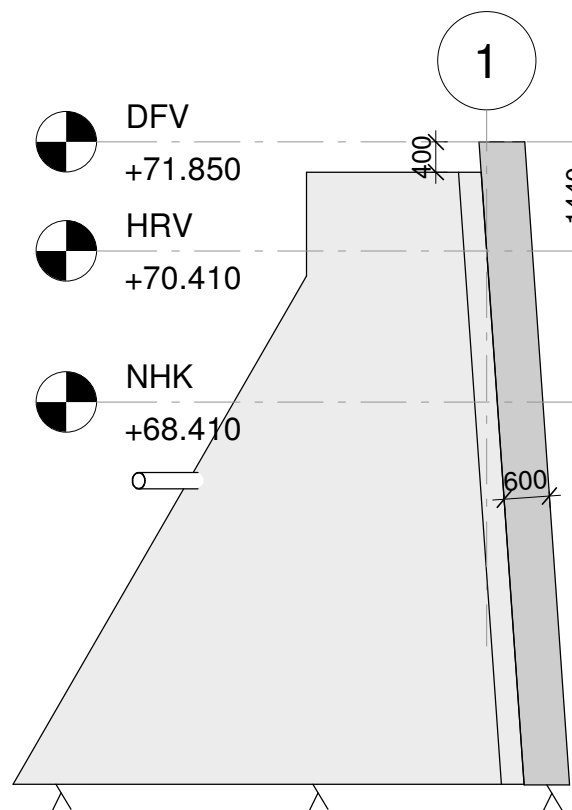


Snitt 4
1 : 100

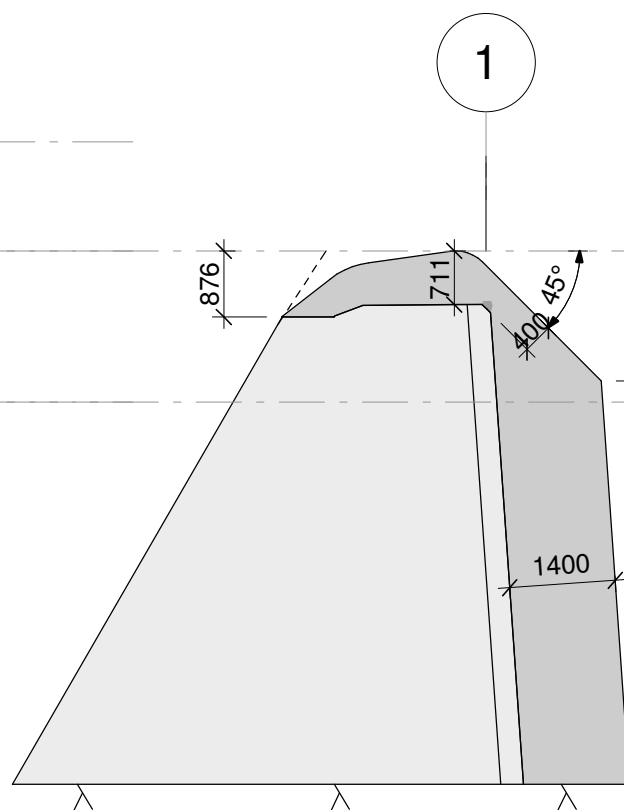



Snitt 3
1 : 100

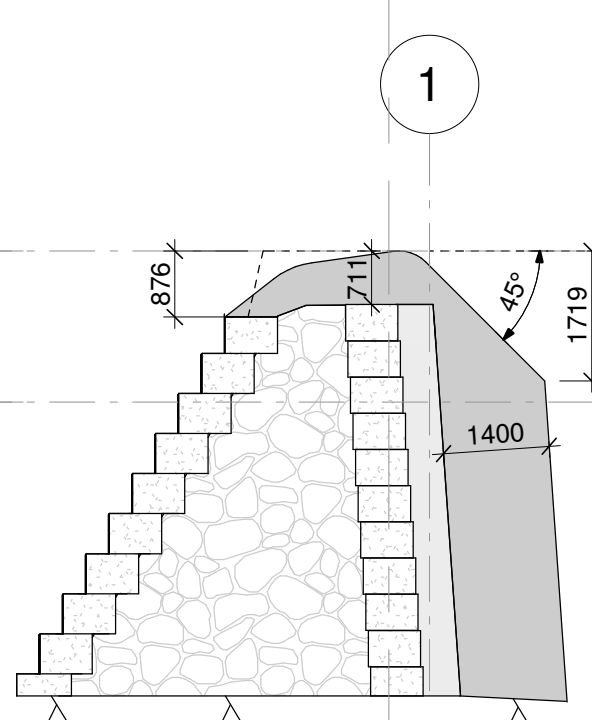


Snitt 2
1 : 100

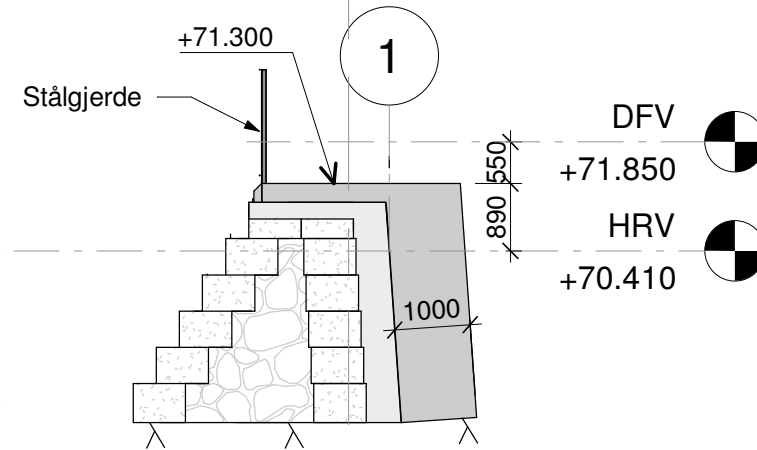

Snitt 1
1 : 100

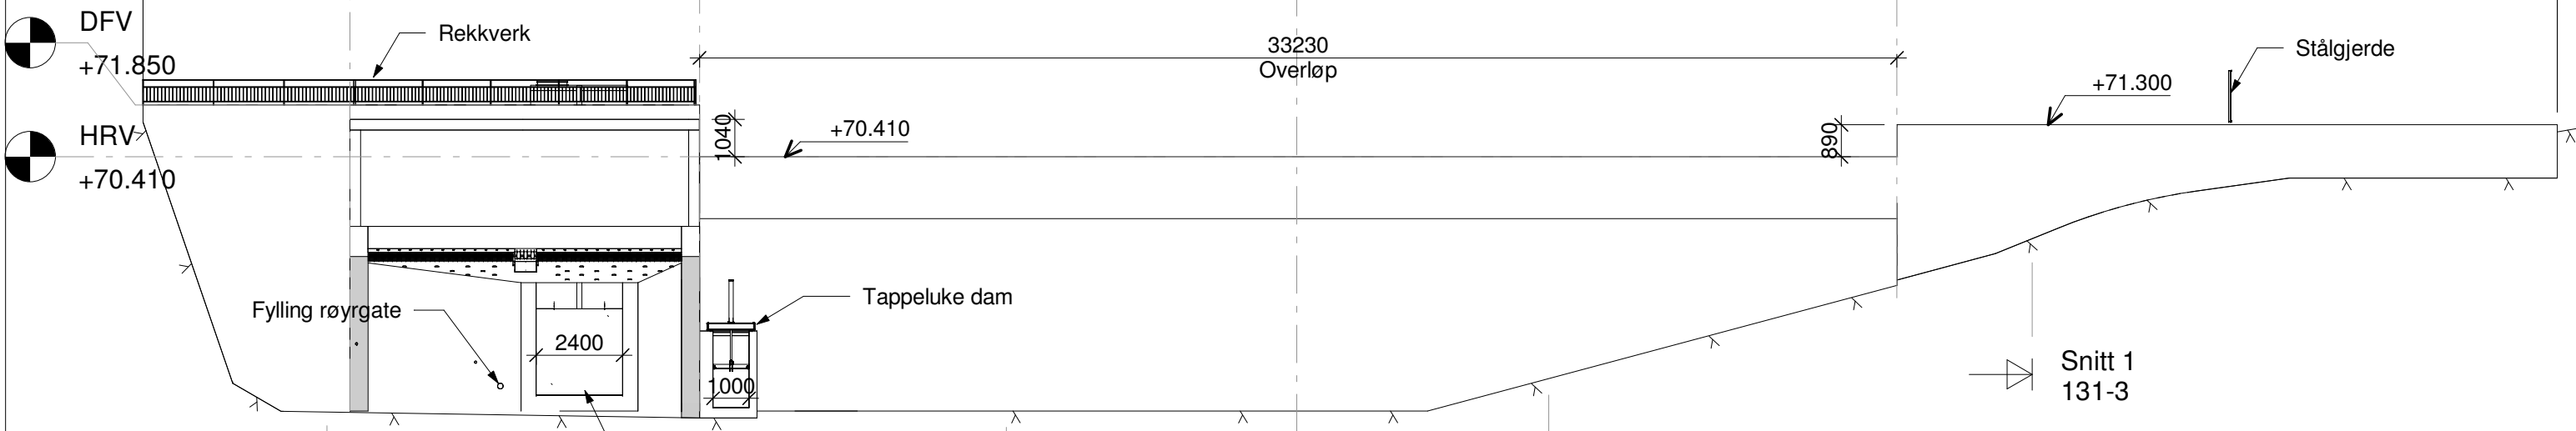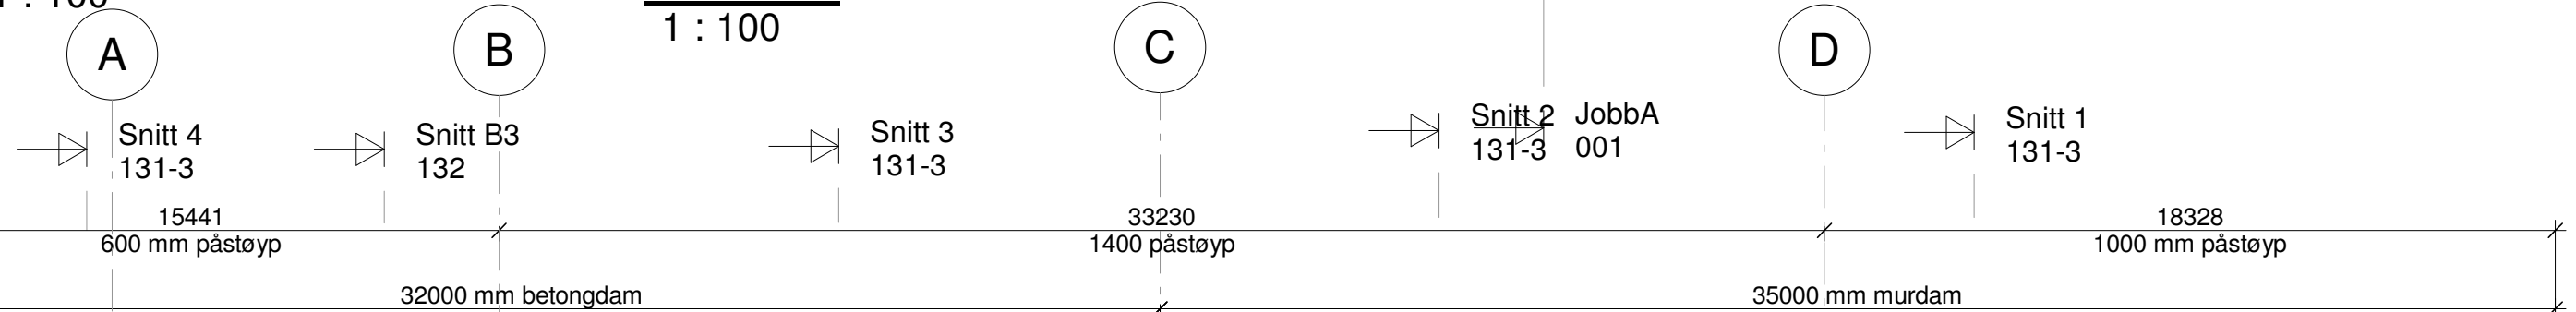

Snitt 4 131-3
Snitt B3 132
Snitt 3 131-3
Oppriss 1 : 175
Snitt 2 131-3

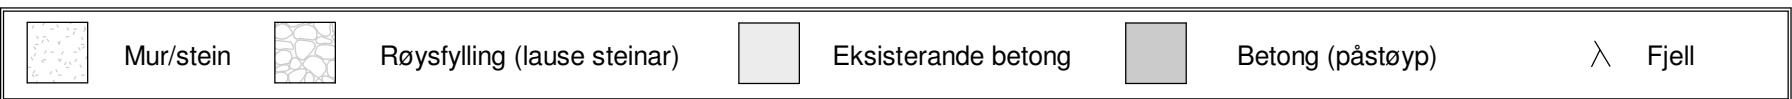

B	DFV heva pga. flaumberekning	FH	AF	25.03.2026
A	Inntak og trykkør	IZW	FH	06.02.2026
Rev.	Revisjon gjeld	Utført	Kontr.	Dato
Koordinatsystem: EUREF89 - SONE 32N		Høgdesystem: NN2000		
Dalane Kraft AS Grødemfoss kraftverk		Som bygget teikning	Dato	09.09.2025
		Arbeidsteikning	Teikn	IZW
		Anbudsteikning	Kontr.	FH
		Meldeteikning	Målestokk	As indicated
		Førebels teikning	Format	A3
Dam og inntak Dam rehabilitert, snitt og oppriss		Prosjekt nr.	25121	Teikning nr. 131-3
		BYSTOL		
		Revisjon B		