




DRONEBILDE AV DAGENS SITUASJON. BILDET ER TATT 14. MAI 2020 VED VANNSTAND KOTE 900,55 moh.

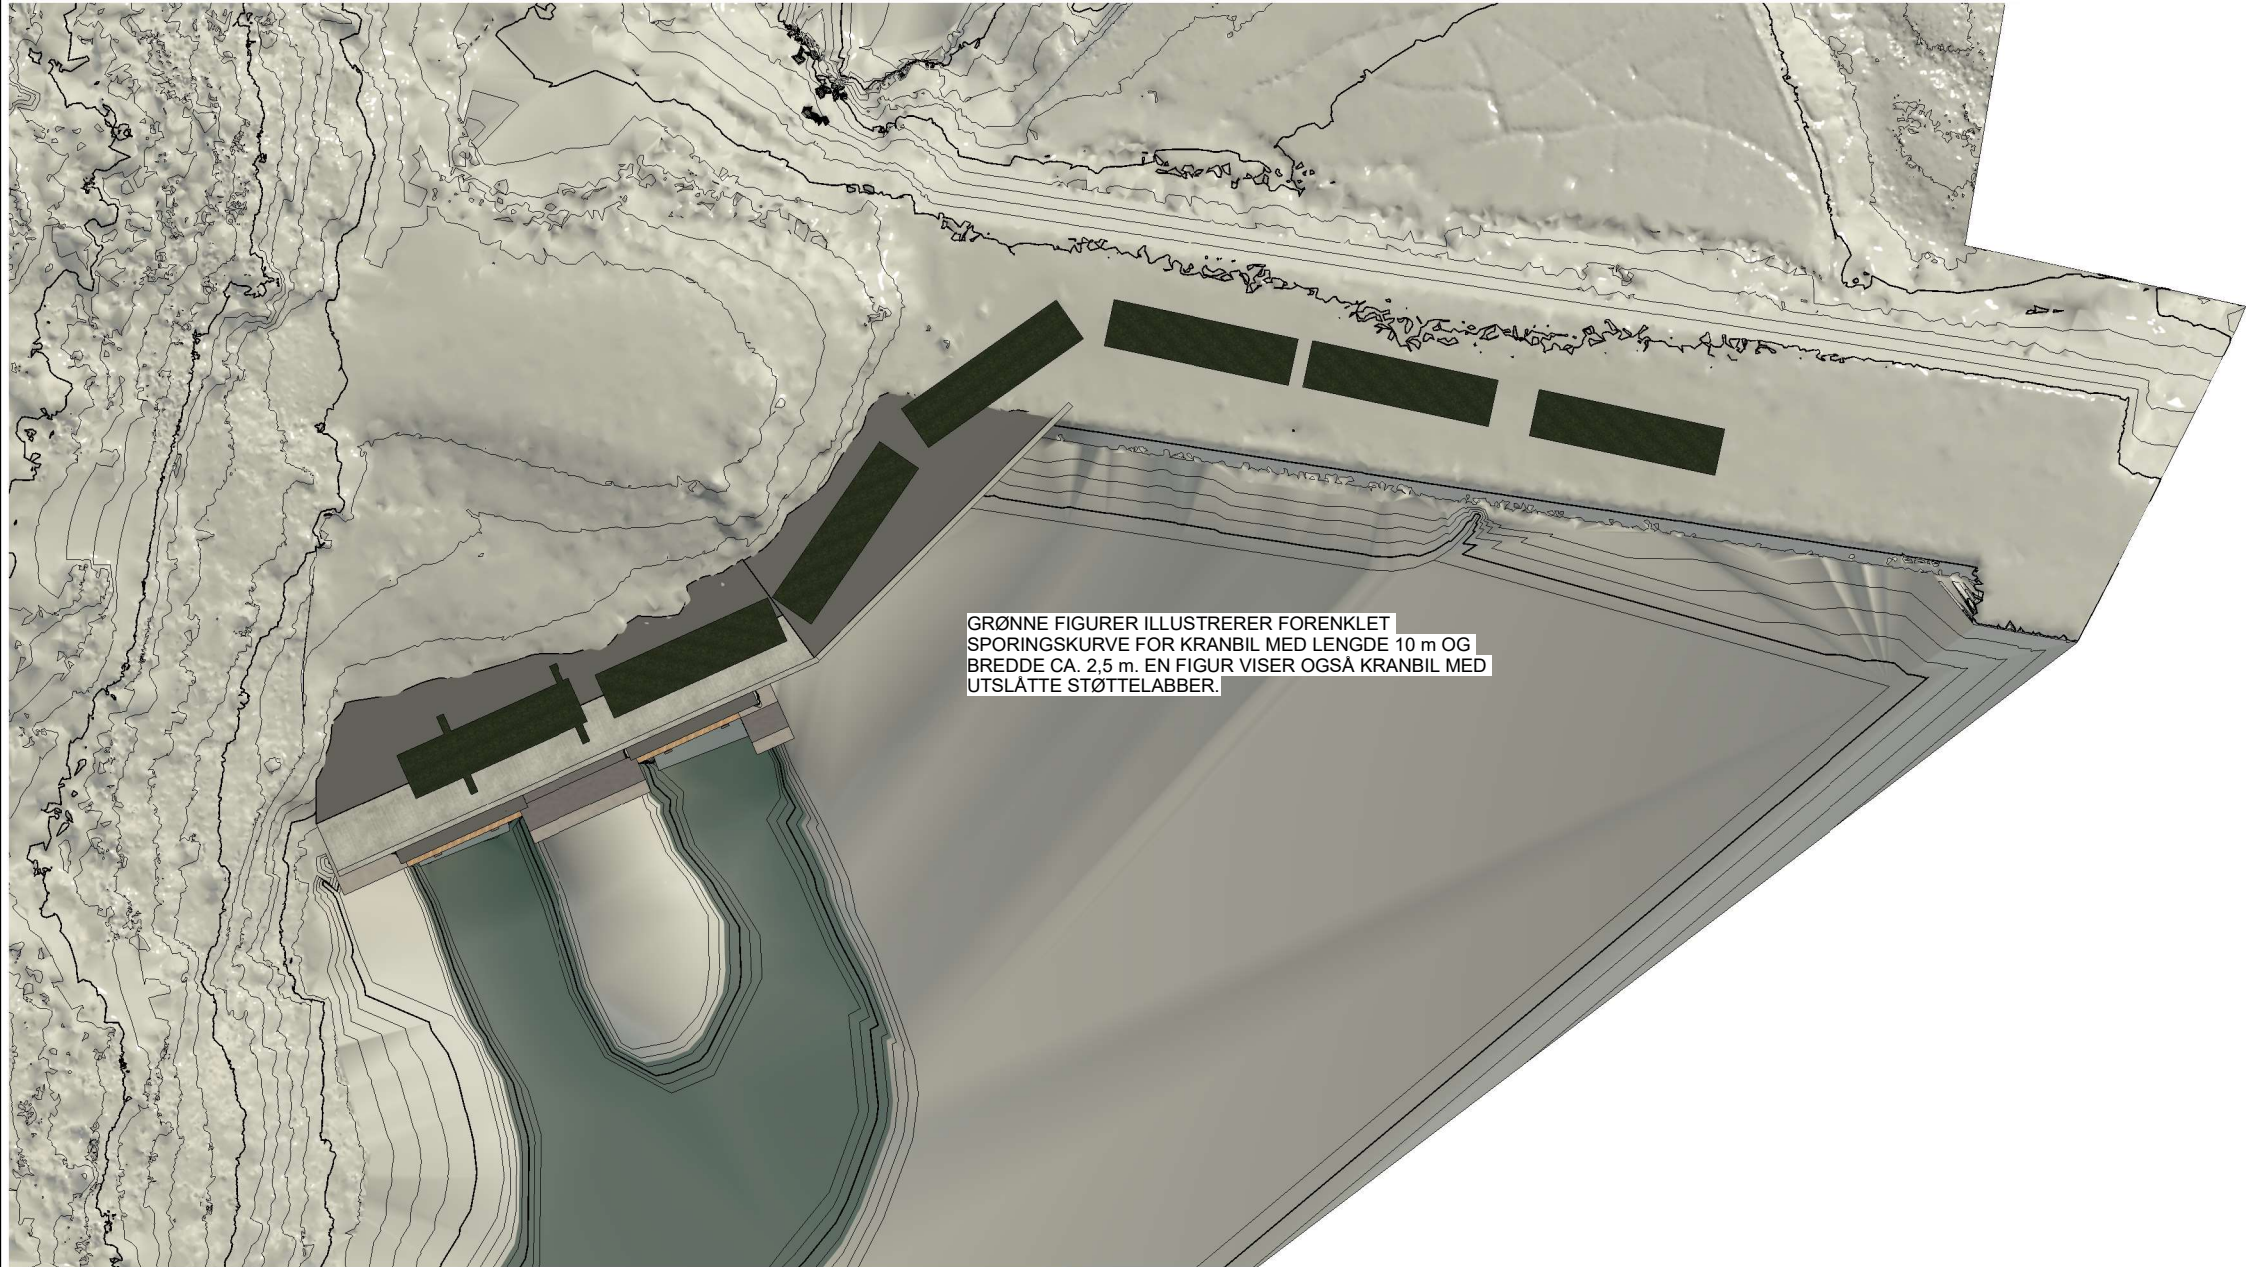

ILLUSTRASJON AV PLANLAGT TILTAK, SETT I PLAN.

FORKLARINGER

- Koordinat- og høydesystem: NTM8, NN2000
- Betongkonstruksjonen utføres med bergbolter som også kan benyttes til å forankre forskalingsstag. Antall og plassering av bergbolter bestemmes derfor i samråd med entreprenør

HENVISNINGER

- B-170 - Kjøreadkomst - Plan og oppriss
- B-171 - Kjøreadkosmt - Typiske tversnitt
- B-172 - Kjøreadkomst - 3D-visning
- B-173 - Kjøreadkomst - Visualisering

F02	2025-05-08	For anskaffelse	JeJak	JaOst	JaOst
D01	2025-02-05	For godkjenning hos oppdragsgiver	OleRoe	JeJak	JaOst
Rev.	Dato	Beskrivelse	Utarbeidet	Fagkontroll	Godkjent

Dette dokumentet er utarbeidet av Norconsult som del av det oppdraget som fremgår nedenfor. Opphavsretten tilhører Norconsult. Dokumentet må bare benyttes til det formål som oppdragsavtalen beskriver, og må ikke kopieres eller gjøres tilgjengelig på annen måte eller i større utstrekning enn formålet tiler.

Hydro Energi AS	Målestokk (gjelder A1)
-----------------	------------------------

MØSVATN
REVISJONSSTENGSEL TUNNEL I
KJØREADKOMST
VISUALISERING

Norconsult	Oppdragsnummer 5143350	Tegningsnummer B-173	Revisjon F02
------------	---------------------------	-------------------------	-----------------