


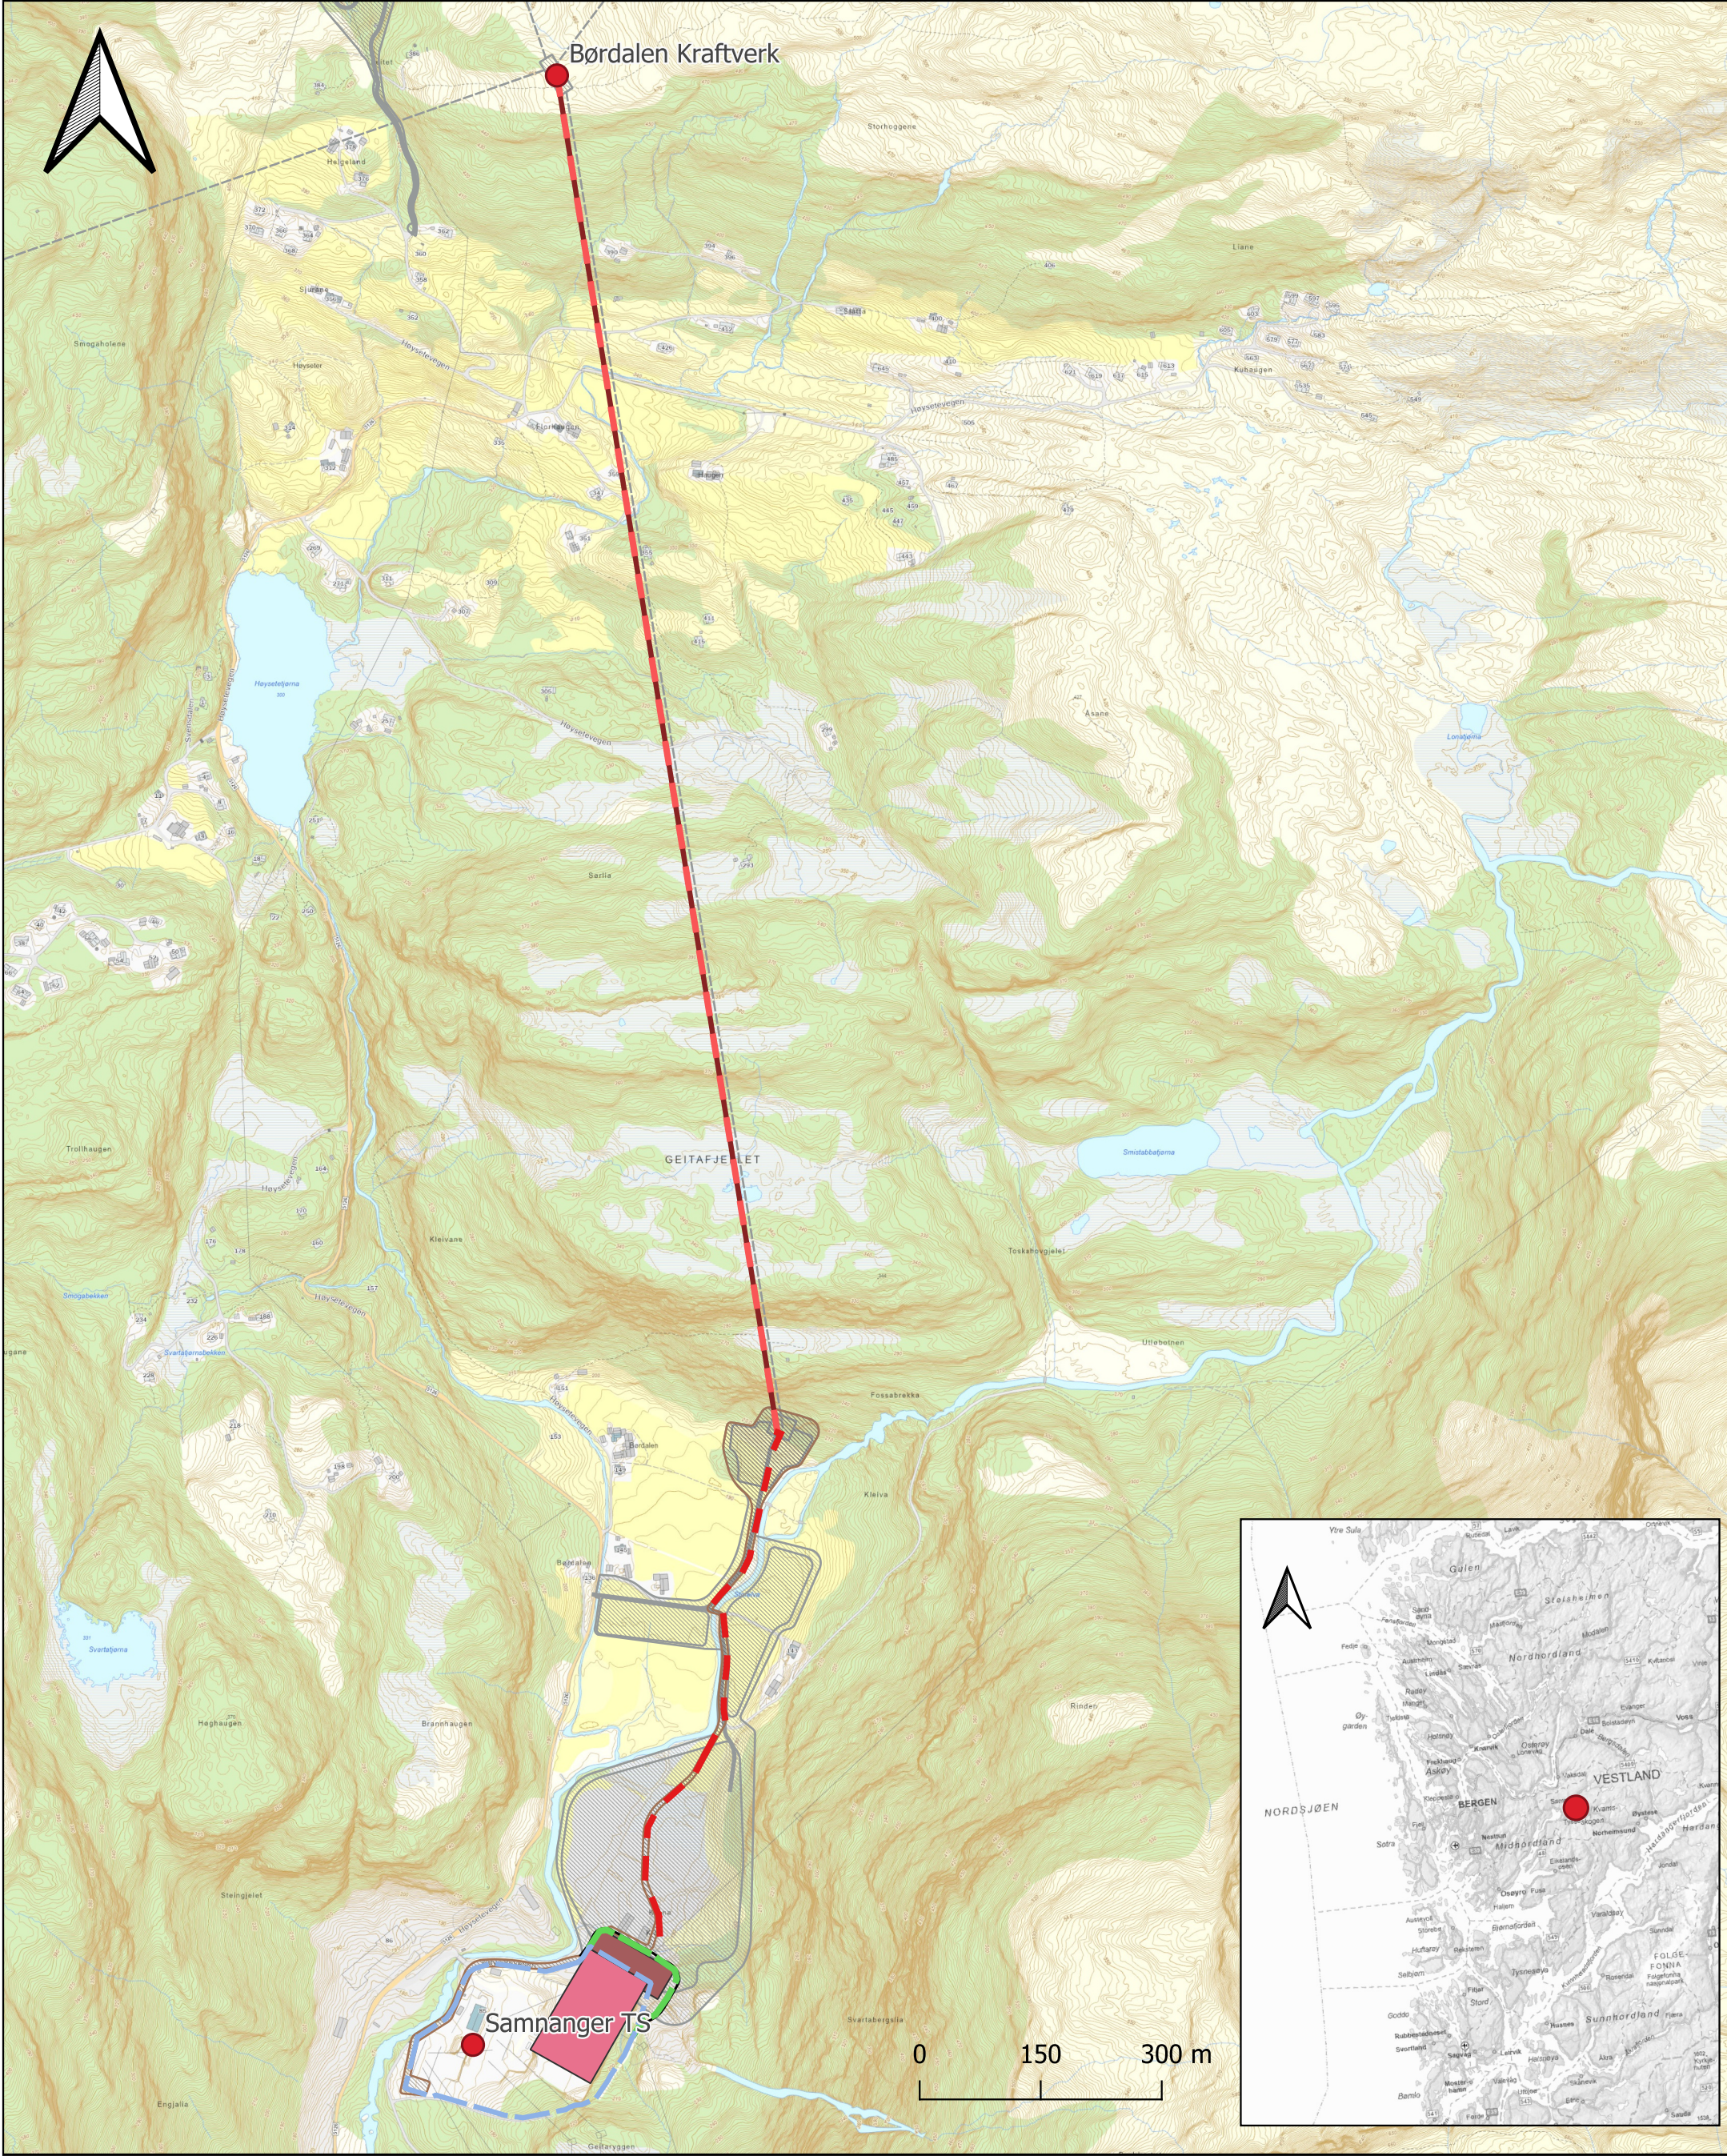

Tegnforklaring

- Eksisterende 420 kV bryterfelt
- Nytt 420 kV bryterfelt
- Ny 420 kV kabel i kanal
- Ny 420 kV kabel i tunnel eller borehull
- Eksisterende stasjonsgjerde
- Nytt stasjonsgjerde
- Gjerdevei
- Planlagt Børdalen kraftverk

Utført av: NO1F4N	Kontrollert av: NO1A7G	Ansvarlig: NOSLDA	Dato: 2026-01-19
Samnangerfjorden kraftverk konsesjonssøknad			Målestokk hovedkart: 1:7500
Oversiktskart nettanlegg			Prosjektnr: 10246614
SWECO Sweco Norge AS Norbygata 14, 0187 Oslo TIL: 67 12 80 00			Løpenr: 30
			Rev: 01