




Fasade mot vest

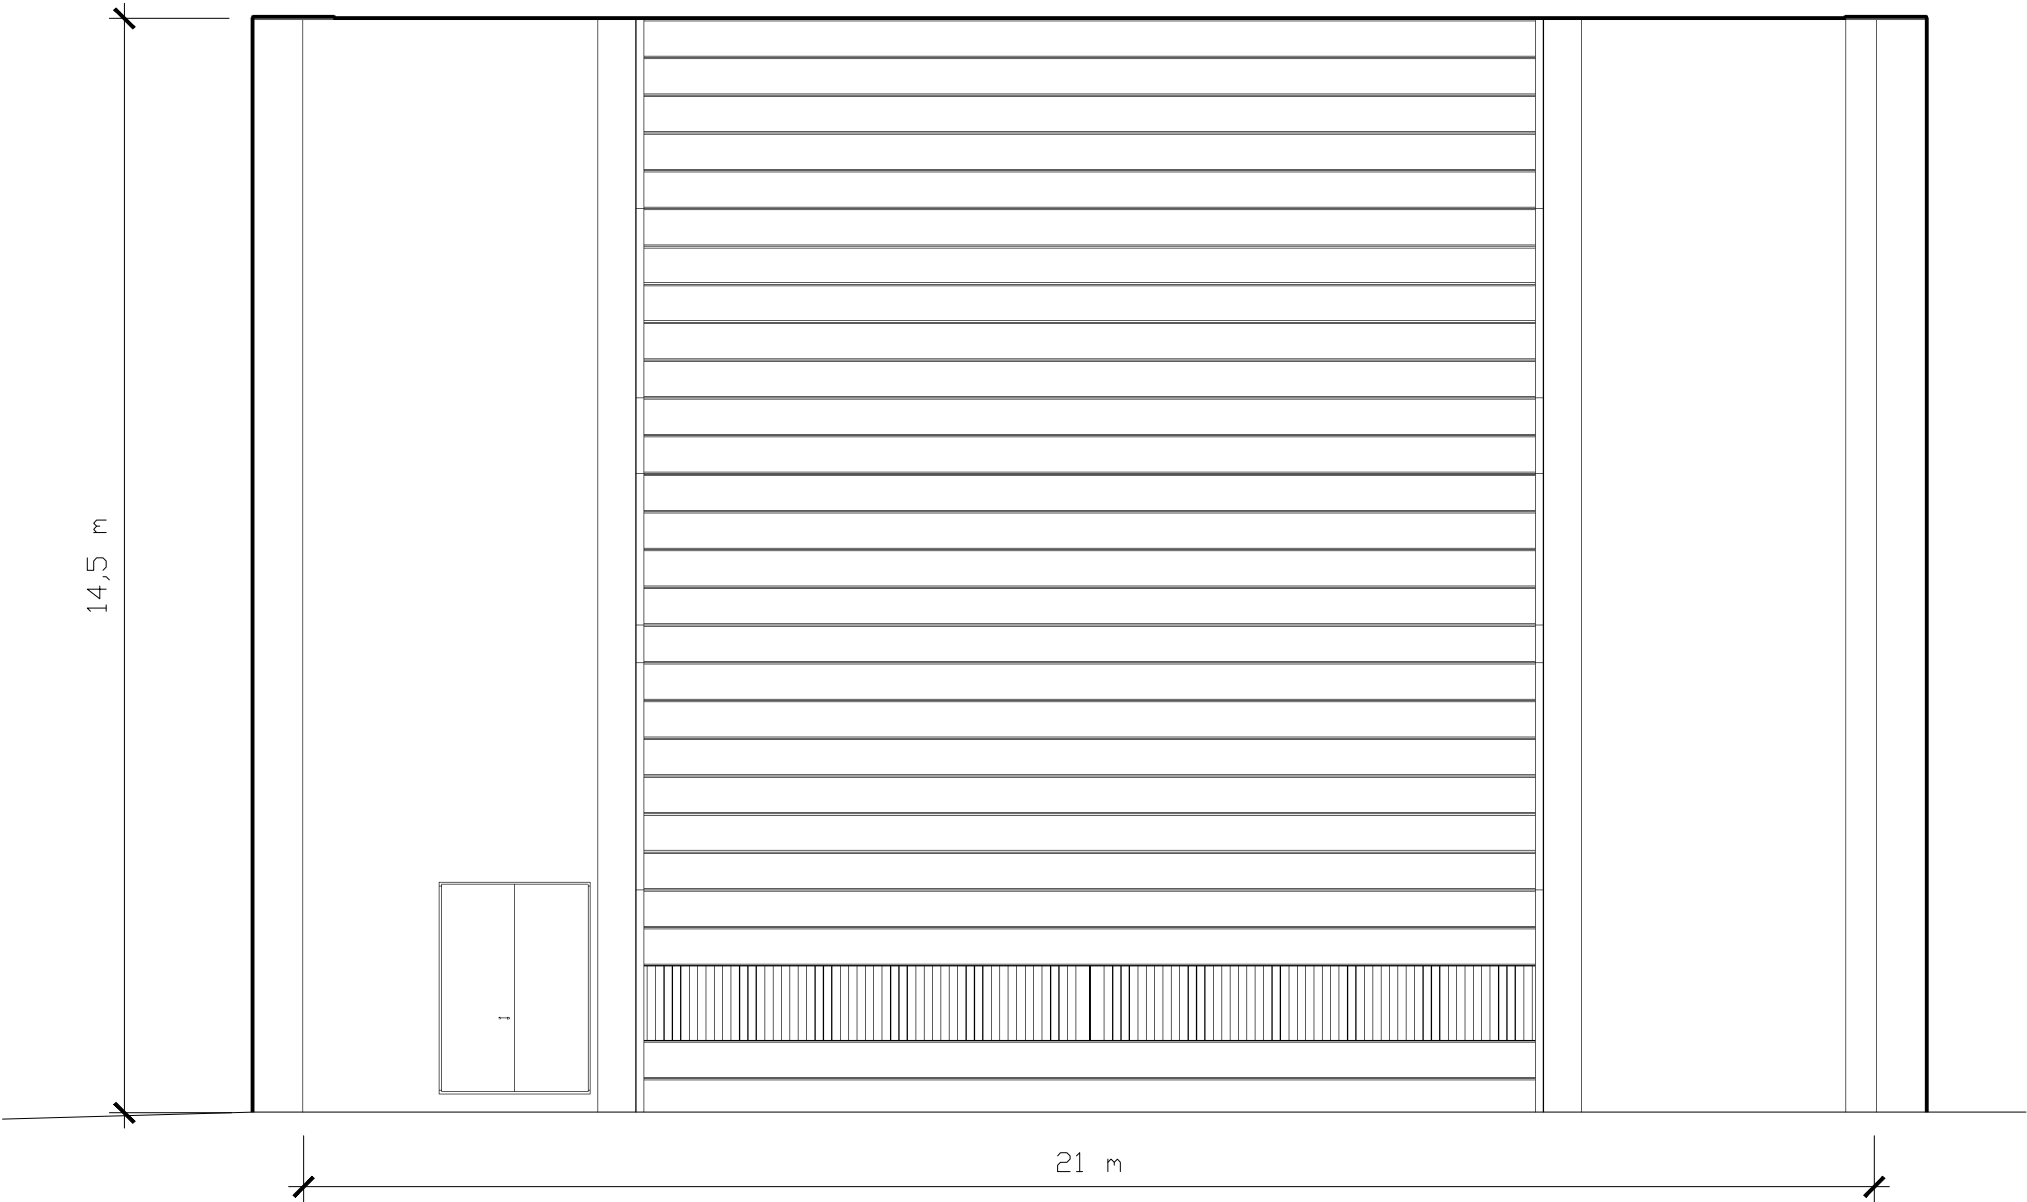


Fasade mot nord

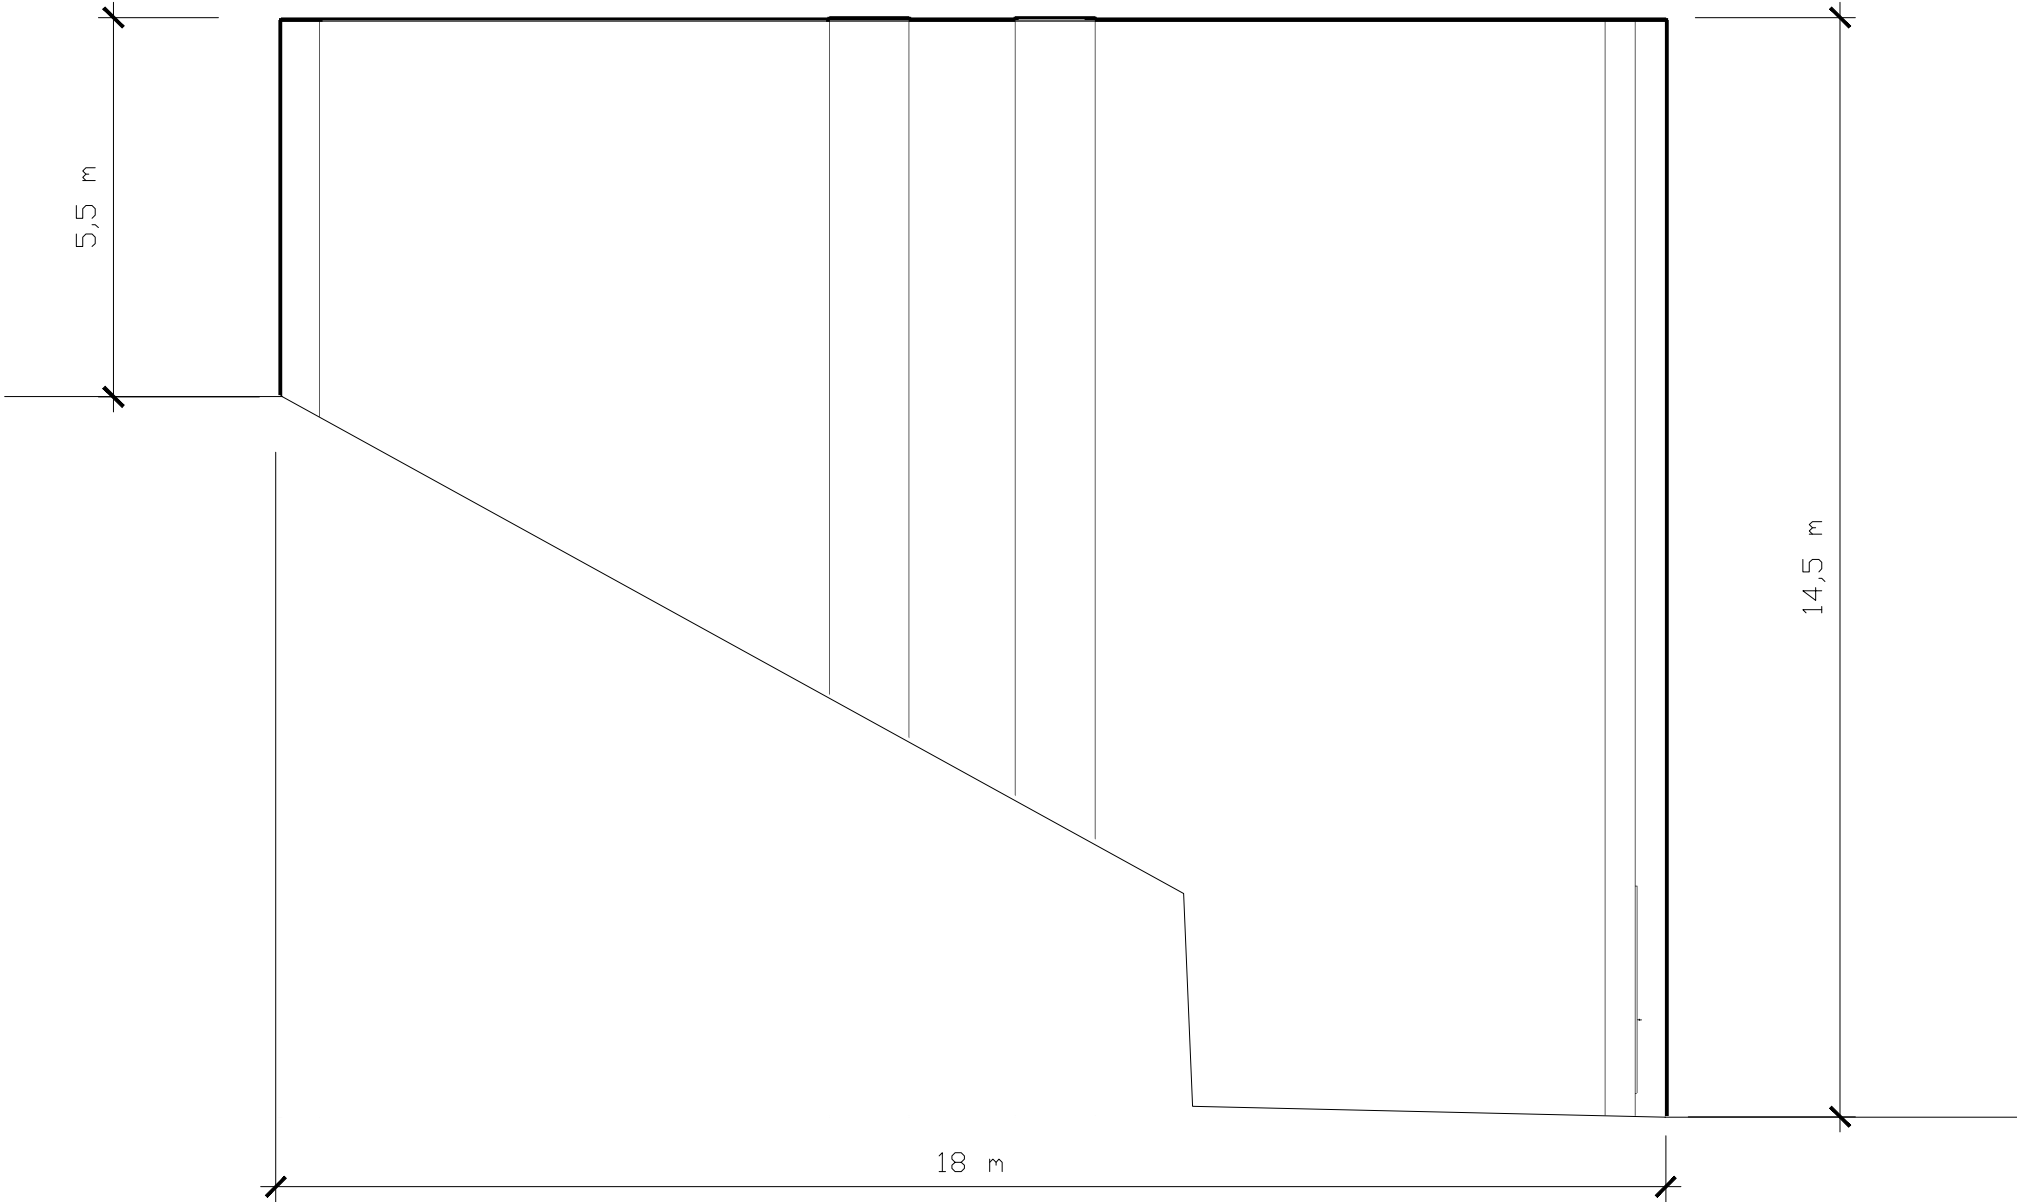

Fasade mot øst

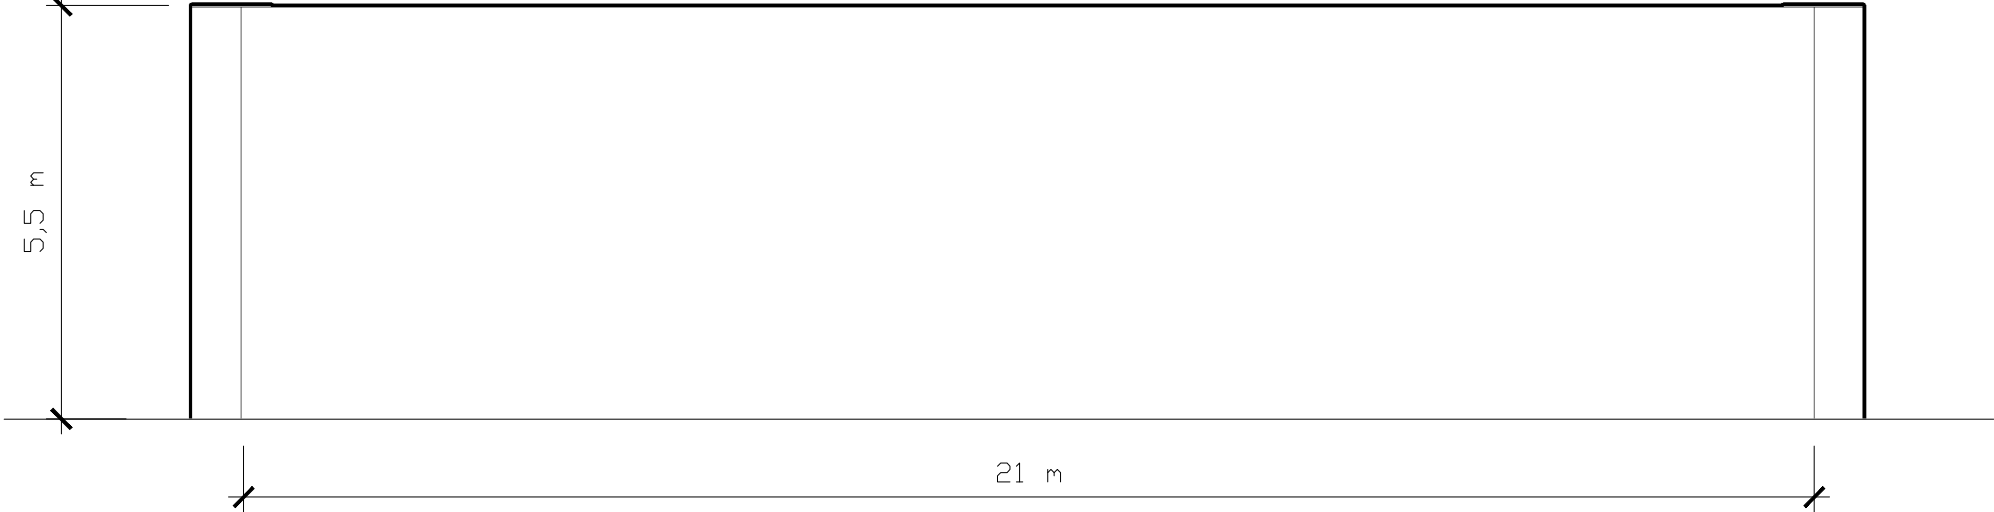

Planriss
1:200

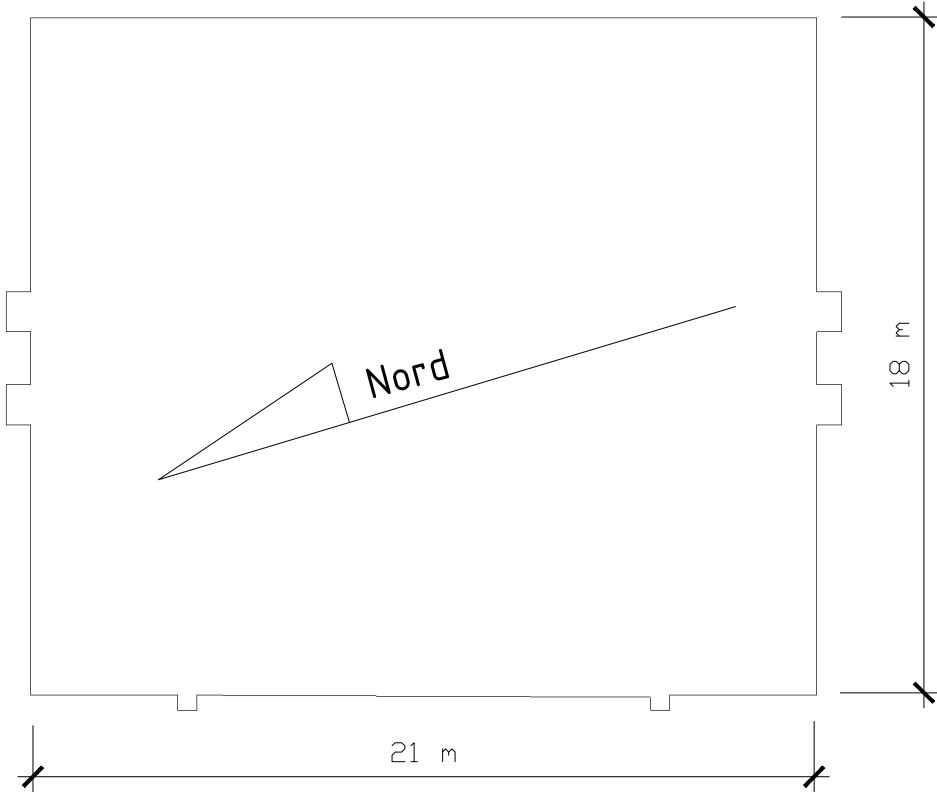

1	Utgitt for søknad om konsesjon	PAM	MF	IN	01.10.25
Rev.	Utgivelsesgrunn/Revisjonsbeskrivelse	Utarbeidet	Kontrollert	Godkjent	Dato dd.mm.åååå
Prosjekt / Kontraktsnr. 31104					
Tittel Samnanger transformatorstasjon T5 Transformatorsjakt Fasader				Målestokk 1:100	
				Koordinatsystem NA	
				Høydesystem NA	
				Fagansvarlig NA	
Byggherre Statnett		Leverandør		Utførende 31104	
Gradering K0 Åpen		Leverandørens dokumentnummer		Format A2	
Erstatter dokument		Dokumentnummer 31104-STN-00018		Blad 1 av 1	